



ВЕСТИ-

ОФИЦИАЛЬНО



3 июля 2026 года
ПЯТНИЦА

16+ Муниципальные правовые акты, в том числе соглашения, заключаемые между органами местного самоуправления города Хабаровска

СЕГОДНЯ В ВЫПУСКЕ	АДМИНИСТРАЦИЯ ГОРОДА: постановления, распоряжения1–35	АРХИТЕКТУРА: сообщения, извещения, заключения35–41	УПРАВЛЕНИЕ ТОРГОВЛИ, ПИТАНИЯ И БЫТОВОГО ОБСЛУЖИВАНИЯ41–42	ИНФОРМАЦИЯ ДЛЯ НАШИХ ЧИТАТЕЛЕЙ42
----------------------	--	--	---	--

АДМИНИСТРАЦИЯ ГОРОДА ХАБАРОВСКА ПОСТАНОВЛЕНИЕ 29.06.2026 № 81-2 г. Хабаровск

Об изменении муниципального маршрута регулярных перевозок № 81-2

В соответствии с Федеральным законом от 13.07.2015 № 220-ФЗ «Об организации регулярных перевозок пассажиров и багажа автомобильным транспортом и городским наземным электрическим транспортом в Российской Федерации и о внесении изменений в отдельные законодательные акты Российской Федерации», постановлением администрации города Хабаровска от 21.04.2016 № 1315 «Об утверждении Порядка организации регулярных перевозок автомобильным транспортом и городским наземным электрическим транспортом», на основании Устава городского округа «Город Хабаровск» администрация города Хабаровска

ПОСТАНОВЛЯЕТ:

1. Изменить с 15.07.2026 муниципальный маршрут регулярных перевозок № 81-2 согласно следующим изменениям, вносимым в реестр муниципальных маршрутов регулярных перевозок:

1.1. В строке маршрута с регистрационным номером 1.88 в столбце 14 «Виды и классы т/с, их максимальное количество на маршруте» слова «автобус средний класс (класс 1) — 1» заменить словами «автобус средний класс (класс 1) — 8».

2. Управлению промышленности и транспорта администрации города Хабаровска (Ощановский В.И.) внести с 15.07.2026 изменения в реестр муниципальных маршрутов регулярных перевозок согласно пункту 1 настоящего постановления.

3. Пресс-службе администрации города Хабаровска (Лесков А.Н.) обнародовать настоящее постановление путем опубликования (размещения) в сетевом издании «Интернет-портал «Хабаровские вести» (KHAB-VESTI.RU).

4. Контроль за исполнением настоящего постановления возложить на заместителя мэра города по промышленности, транспорту и работе с правоохранительными органами администрации города Хабаровска Горшенина А.В.

Мэр города Хабаровска С.А. КРАВЧУК

АДМИНИСТРАЦИЯ ГОРОДА ХАБАРОВСКА ПОСТАНОВЛЕНИЕ 29.06.2026 № 4039 г. Хабаровск

О проведении аукциона на право заключения договора аренды земельного участка с местоположением: Хабаровский край, г. Хабаровск, примерно в 30 м по направлению на юго-запад от ориентира — жилое здание, расположенного за пределами участка, адрес ориентира: ул. Петровская, дом 7, для индивидуального жилищного строительства

В соответствии с Земельным кодексом Российской Федерации, Уставом городского округа «Город Хабаровск», постановлением администрации города Хабаровска от 05.06.2015 № 1941 «Об утверждении административного регламента предоставления муниципальной услуги «Предоставление гражданам земельных участков, государственная собственность на которые не разграничена, и земельных участков, находящихся в собственности городского округа «Город Хабаровск», для индивидуального жилищного строительства, ведения садоводства для собственных нужд на территории городского округа «Город Хабаровск», постановлением администрации города Хабаровска от 09.09.2015 № 3190 «Об утверждении Порядка организации и проведения аукциона по продаже земельного участка или аукциона на право заключения договора аренды земельного участка на территории городского округа «Город Хабаровск» и определения начальной цены предмета аукционов» администрация города Хабаровска

ПОСТАНОВЛЯЕТ:

1. Провести аукцион в электронной форме на право заключения договора аренды земельного участка, государственная собственность на который не разграничена, для индивидуального жилищного строительства. Адрес (местоположение): Хабаровский край, г. Хабаровск, примерно в 30 м по направлению на юго-запад от ориентира — жилое здание, расположенного за пределами участка, адрес ориентира: ул. Петровская, дом 7. Кадастровый номер земельного участка 27:23:0010922:579, площадь — 1 256 кв. м, категория земель — земли населенных пунктов. Срок аренды земельного участка — 20 лет.

2. Департаменту архитектуры, строительства и землепользования администрации города Хабаровска (Петриченко Д.Д.) организовать работу по подготовке к проведению аукциона в электронной форме на право заключения договора аренды земельного участка, указанного в п. 1 настоящего постановления.

3. Департаменту муниципальной собственности администрации города Хабаровска (Неумывака Е.М.) по результатам аукциона в электронной форме заключить договор аренды земельного участка, указанного в п. 1 настоящего постановления, с победителем аукциона либо с лицом, которым подана единственная заявка на участие в аукционе, с заявителем, признанным единственным участником аукциона, с един-

ственным принявшим участие в аукционе его участником на условиях, указанных в извещении о проведении аукциона.

4. Пресс-службе администрации города Хабаровска (Лесков А.Н.) обнародовать настоящее постановление путем опубликования (размещения) в сетевом издании «Интернет-портал «Хабаровские вести» (KHAB-VESTI.RU).

5. Контроль за выполнением настоящего постановления возложить на заместителя мэра города — директора департамента архитектуры, строительства и землепользования администрации города Хабаровска Петриченко Д.Д., заместителя мэра города — директора департамента муниципальной собственности администрации города Хабаровска Неумываку Е.М.

Мэр города Хабаровска С.А. КРАВЧУК

АДМИНИСТРАЦИЯ ГОРОДА ХАБАРОВСКА ПОСТАНОВЛЕНИЕ 29.06.2026 № 4040 г. Хабаровск

О назначении публичных слушаний

В соответствии с Градостроительным кодексом Российской Федерации, решением Хабаровской городской думы от 28.06.2018 № 850 «Об утверждении Положения о публичных слушаниях, общественных обсуждениях по проектам в сфере градостроительной деятельности и проектам правил благоустройства территорий в городском округе «Город Хабаровск», в целях соблюдения права человека на благоприятные условия жизнедеятельности, прав и законных интересов правообладателей земельных участков и объектов капитального строительства, на основании Устава городского округа «Город Хабаровск» администрация города Хабаровска

ПОСТАНОВЛЯЕТ:

1. Назначить публичные слушания по рассмотрению документации по планировке территории (проекта межевания) в границах ул. Краснофлотской — ул. Краснознаменной — ул. Пархоменко — ул. Осенней в Краснофлотском районе города Хабаровска согласно приложению.

2. Организатор публичных слушаний — департамент архитектуры, строительства и землепользования администрации города Хабаровска.

3. Информация о порядке и сроках проведения публичных слушаний.

Срок проведения публичных слушаний — не более одного месяца со дня опубликования оповещения о проведении публичных слушаний до опубликования заключения о результатах публичных слушаний.

Место проведения экспозиции проекта — актовый зал (каб. 114) департамента архитектуры, строительства и землепользования администрации города Хабаровска, ул. Дикопольцева, 17.

Срок проведения экспозиции проекта — с 06.07.2026 по 20.07.2026.

Время посещения экспозиций проекта — в рабочие дни (понедельник — пятница) с 9.00 до 13.00 и с 14.00 до 18.00.

Материалы проекта размещены на сайте khv27.ru.

Дата проведения собрания участников публичных слушаний — 13.07.2026. Время проведения — 18.00. Место проведения собрания — актовый зал (каб. 114) департамента архитектуры, строительства и землепользования администрации города Хабаровска, ул. Дикопольцева, 17.

Срок приема предложений и замечаний — до 20.07.2026.

Предложения и замечания по документации принимаются:

— в письменной или устной форме в ходе проведения собрания участников публичных слушаний;

— в письменном виде по адресу: г. Хабаровск, ул. Дикопольцева, 17, каб. 319, в рабочие дни (понедельник — пятница) с 9.00 до 13.00 и с 14.00 до 18.00 или в электронном виде на сайте администрации города Хабаровска khv27.ru;

— посредством записи в книге (журнале) учета посетителей экспозиции проекта, подлежащего рассмотрению на публичных слушаниях.

Срок опубликования заключения о результатах публичных слушаний в сетевом издании «Интернет-портал «Хабаровские вести» (KHAB-VESTI.RU) — 24.07.2026.

4. Инициатор проведения слушаний — мэр города Хабаровска.

5. Территорией проведения слушаний является территория, применительно к которой осуществляется подготовка документации по планировке.

6. Поручить:

6.1. Департаменту архитектуры, строительства и землепользования администрации города Хабаровска (Петриченко Д.Д.) организовать экспозицию демонстрационных материалов.


6.2. Пресс-службе администрации города Хабаровска (Лесков А.Н.) обнародовать настоящее постановление путем опубликования (размещения) в сетевом издании «Интернет-портал «Хабаровские вести» (KHAB-VESTI.RU).

7. Контроль за исполнением настоящего постановления возложить на заместителя мэра города — директора департамента архитектуры, строительства и землепользования администрации города Хабаровска Петриченко Д.Д.

Мэр города Хабаровска С.А. КРАВЧУК

Приложение
к постановлению администрации города Хабаровска
от 29.06.2026 № 4040

**Схема расположения элемента планировочной структуры в границах
ул. Краснофлотской — ул. Краснознаменной — ул. Пархоменко — ул. Осенней
в Краснофлотском районе города Хабаровска**

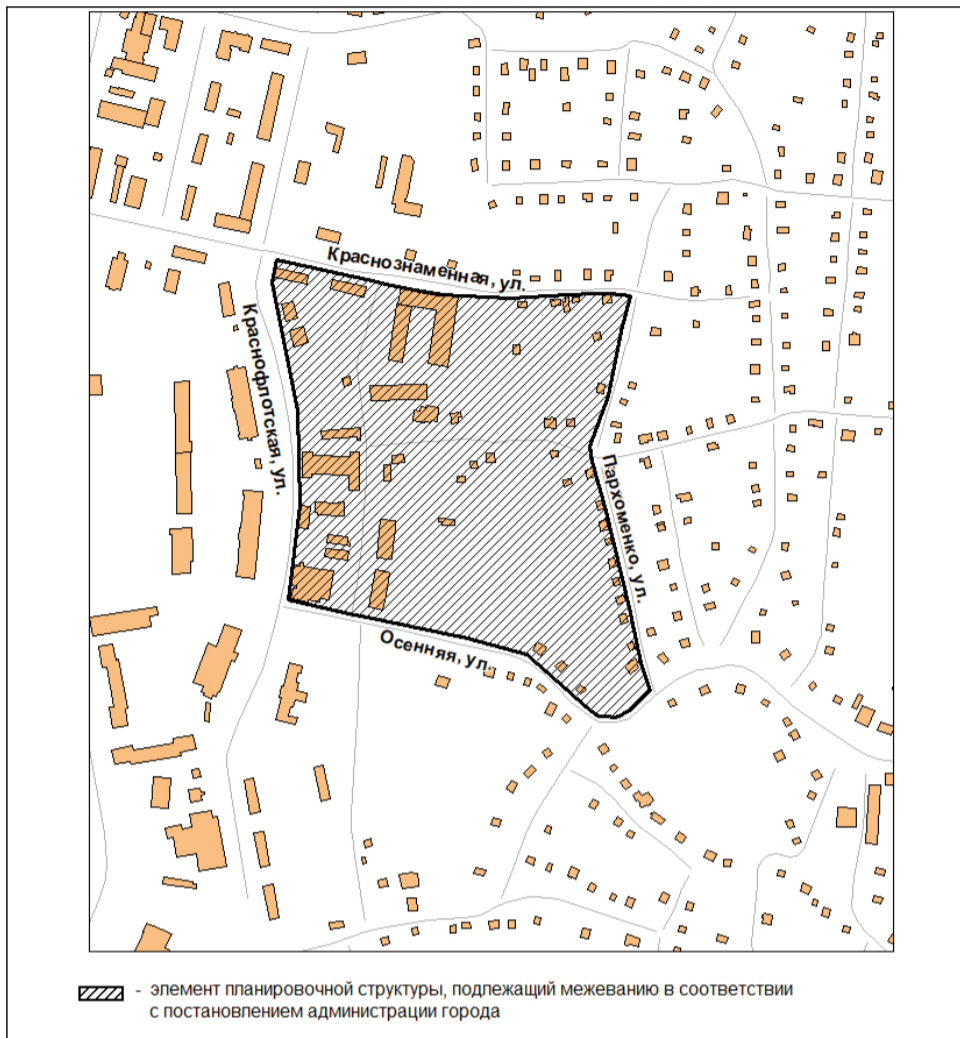

**ОПОВЕЩЕНИЕ
о начале публичных слушаний**

Администрация города Хабаровска в лице департамента архитектуры, строительства и землепользования в целях соблюдения права человека на благоприятные условия жизнедеятельности, прав и законных интересов правообладателей земельных участков и объектов капитального строительства извещает о проведении публичных слушаний по рассмотрению документации по планировке территории (проекта межевания) в границах ул. Краснофлотской — ул. Краснознаменной — ул. Пархоменко — ул. Осенней в Краснофлотском районе города Хабаровска.

Перечень информационных материалов к проекту:

- 1) чертёж межевания территории;
- 2) текстовая часть проекта межевания территории.

Публичные слушания по рассмотрению документации по планировке территории проводятся с участием правообладателей земельных участков и объектов капитального строительства, расположенных в указанных границах, лиц, законные интересы которых могут быть нарушены в связи с реализацией таких проектов.

Информация о порядке и сроках проведения публичных слушаний:

Организатор публичных слушаний — департамент архитектуры, строительства и землепользования администрации города Хабаровска.

Инициатор проведения слушаний — мэр города Хабаровска.

Срок проведения публичных слушаний — с 03.07.2026 по 24.07.2026.

Место проведения экспозиции проекта — актовый зал (каб. 114) департамента архитектуры, строительства и землепользования администрации города Хабаровска, ул. Дикопольцева, 17.

Срок проведения экспозиции проекта — 06.07.2026 по 20.07.2026.

Время посещения экспозиции проекта — в рабочие дни (понедельник — пятница) с 9.00 до 13.00 и с 14.00 до 18.00.

Материалы проекта размещены на сайте <https://khv27.ru/for-peoples/publicnye-slushaniya/>.

Дата проведения собрания участников публичных слушаний — 13.07.2026. Время проведения — 18.00. Место проведения собрания — актовый зал (каб. 114) департамента архитектуры, строительства и землепользования администрации города Хабаровска, ул. Дикопольцева, 17.

Срок приема предложений и замечаний — до 20.07.2026.


Предложения и замечания по документации принимаются:

- в письменной или устной форме в ходе проведения собрания участников публичных слушаний;
- в письменном виде по адресу: г. Хабаровск, ул. Дикопольцева, 17, каб. 319, в рабочие дни (понедельник — пятница) с 9.00 до 13.00 и с 14.00 до 18.00 или в электронном виде на сайте администрации города khv27.ru;
- посредством записи в книге (журнале) учета посетителей экспозиции проекта, подлежащего рассмотрению на публичных слушаниях.

Участники публичных слушаний в целях идентификации представляют сведения о себе с приложением документов, подтверждающих такие сведения (ч. 12 ст. 5.1 Градостроительного кодекса РФ):

- для физических лиц: фамилию, имя, отчество (при наличии), дату рождения, адрес места жительства (регистрации);
- для юридических лиц: наименование, основной государственный регистрационный номер, место нахождения и адрес;
- для правообладателей соответствующих земельных участков и (или) расположенных на них объектов капитального строительства и (или) помещений, являющихся частью указанных объектов капитального строительства: сведения из Единого государственного реестра недвижимости и иные документы, устанавливающие или удостоверяющие их права.

Срок опубликования заключения о результатах публичных слушаний — 24.07.2026.

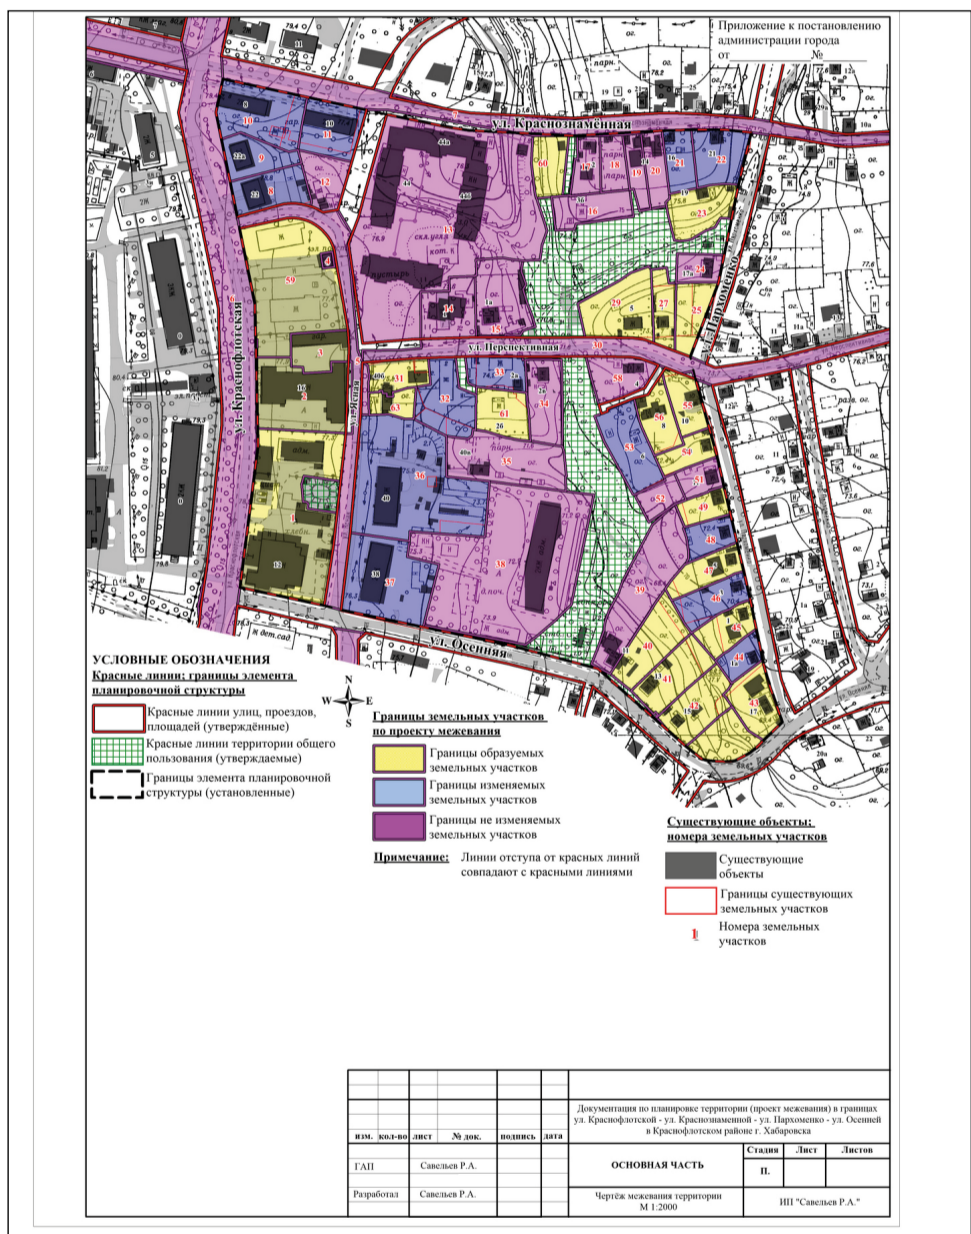

Перечень и сведения о площади образуемых земельных участков, в том числе возможные способы их образования; виды разрешенного использования земельных участков

Нумерация		Виды использования		Основные существующие и нормируемые параметры				Площадь земельных участков по проекту кв. м / Способы образования земельных участков (этапы при наличии)			
№ участка на плане	№ строения на плане	фактическое	по проекту	год постройки (для многоквартирных домов)	вместимость или др. нормируемые показатели (для нежилых проектируемых строений). Общ. жилая площадь (для МКД)	площадь зем. участка существующая, кв. м	площадь зем. участка нормативная, кв. м	площадь участка проектная общая, кв. м		способы образования земельных участков	
								I этап	II этап	I этап	II этап
1	2	3	4	5	6	7	8	9	10		
1	12	Под нежилые здания: склад ГСМ, гараж, склады, здание хлебозавода, используемые под производственную базу	Склады, легкая промышленность (Ж-3). НВИ*	-	-	6235	-	6231	Перераспределение исходного земельного участка и земель		

Приложение к чертежу межевания

2	16	Для военного городка	Обеспечение обороны и безопасности (Ж-3). ОВИ*	-	-	3000	-	2815	Перераспределение исходного земельного участка и земель
3	-	Обеспечение обороны и безопасности	Обеспечение обороны и безопасности (Ж-3). ОВИ	-	-	979	-	969,2	Перераспределение исходного земельного участка и земель
4	22	Под трансформаторную подстанцию № 11 (ТП-11)	Предоставление коммунальных услуг (Ж-3). ОВИ	-	-	80.42	-	80.42	-
5	-	Под автомобильную дорогу общего пользования	Улично-дорожная сеть (Ж-3). ОВИ	-	-	23605	-	23605	-
6	-	Под автомобильную дорогу общего пользования местного значения городского округа «Город Хабаровск» – ул. Краснофлотская	Улично-дорожная сеть (Ж-3). ОВИ	-	-	29085	-	29085	-
7	-	Под автомобильную дорогу общего пользования местного значения городского округа «Город Хабаровск» – ул. Краснознаменная	Улично-дорожная сеть (Ж-3). ОВИ	-	-	10453	-	10453	-
8	-	Жилой дом	Малозэтажная многоквартирная жилая застройка (Ж-3). ОВИ	1951	410,5	1581.06	615,75	1281,6	-
9	-	Жилой дом	Малозэтажная многоквартирная жилая застройка (Ж-3). ОВИ	1958	222,8	1415.29	334,2	1080,9	-
10	-	Жилой дом	Малозэтажная многоквартирная жилая застройка (Ж-3). ОВИ	1939	553.1	2255.11	829,7	2142,3	-
11	-	Жилой дом	Малозэтажная многоквартирная жилая застройка (Ж-3). ОВИ	1939	550,7	1452.65	826	1451,6	-
12	-	Жилой дом (одноквартирный)	Для индивидуального жилищного строительства (Ж-3). ОВИ	-	-	990	-	990	-
13	42	Жилой дом многоквартирный	Многоэтажная жилая застройка (высотная застройка) (Ж-3). НВИ	-	-	13798	-	13798	-
14	1	Под объект бытового обслуживания, объект культурного назначения, объект общественного питания, объект торгового назначения	Бытовое обслуживание, объекты культурно-досуговой деятельности, магазины (Ж-3). ОВИ	-	-	1383	-	1381,97	Перераспределение исходного земельного участка и земель
15	1а	Под индивидуальный жилой дом, постройки, сад, огород	Для индивидуального жилищного строительства (Ж-3). ОВИ	-	-	1808.8	-	1808.8	-
16	3Б	Под индивидуальный жилой дом, надворные постройки, плодово-ягодные насаждения и огород	Для индивидуального жилищного строительства (Ж-3). ОВИ	-	-	1082.7	-	1082.7	-
17	12	Под индивидуальный жилой дом, надворные постройки, плодово-ягодные насаждения и огород	Для индивидуального жилищного строительства (Ж-3). ОВИ	-	-	706	-	706	-
18	12	Под индивидуальный жилой дом, надворные постройки, плодово-ягодные насаждения и огород	Для индивидуального жилищного строительства (Ж-3). ОВИ	-	-	677	-	677	-
19	14	Под индивидуальный жилой дом	Для индивидуального жилищного строительства (Ж-3). ОВИ	-	-	600	-	600	-
20	14а	Под индивидуальный жилой дом	Для индивидуального жилищного строительства (Ж-3). ОВИ	-	-	732	-	732	-
21	16	Индивидуальный жилой дом	Для индивидуального жилищного строительства (Ж-3). ОВИ	-	-	846	-	826	-
22	18	Индивидуальный жилой дом	Для индивидуального жилищного строительства (Ж-3). ОВИ	-	-	1412.7	-	1301,8	-
23	19	Под жилой дом, надворные постройки, сад, огород	Для индивидуального жилищного строительства (Ж-3). ОВИ	-	-	1317	-	1332,2	Перераспределение исходного земельного участка и земель
24	17а	Под строительство индивидуального жилого дома	Для индивидуального жилищного строительства (Ж-3). ОВИ	-	-	595	-	595	-
25	-	-	Для индивидуального жилищного строительства (Ж-3). ОВИ	-	-	-	-	988,4	Образование из земель. Возможно после снятия с кадастрового учета земельных участков с кадастровыми номерами 27:23:0010426:6, 27:23:0010426:5
27	7	Под индивидуальный жилой дом. Под плодово-ягодные насаждения и огород, прилегающие к индивидуальному жилому дому	Для индивидуального жилищного строительства (Ж-3). ОВИ	-	-	540 145.4	-	786,8	Перераспределение исходных земельных участков с кадастровыми номерами 27:23:0010426:3, 27:23:0010426:14 и земель
29	5	Под жилой дом	Для индивидуального жилищного строительства (Ж-3). ОВИ	-	-	1824	-	1863,5	Перераспределение исходного земельного участка и земель
30	-	Улично-дорожная сеть	Улично-дорожная сеть (Ж-3). ОВИ	-	-	10593	-	10593	-
31	40Б	Под часть индивидуального жилого дома	Для индивидуального жилищного строительства (Ж-3). ОВИ	-	-	744	-	872,1	Перераспределение исходного земельного участка и земель
32	2	Жилой дом	Для индивидуального жилищного строительства (Ж-3). ОВИ	-	-	1642.19	-	1642,9	-
33	2а	Жилой дом	Для индивидуального жилищного строительства (Ж-3). ОВИ	-	-	819.18	-	897	-
34	2в	Индивидуальный жилой дом	Для индивидуального жилищного строительства (Ж-3). ОВИ	-	-	1361.99	-	1361.99	-
35	40в	Под индивидуальный жилой дом, надворные постройки, плодово-ягодные насаждения и огород	Для индивидуального жилищного строительства (Ж-3). ОВИ	-	-	2508.46	-	2508.46	-

36	40	Жилой дом	Малозэтажная многоквартирная жилая застройка (Ж-3). ОВИ	1913	1089,4	6121.48	1002,2	5988,1	-
37	38	Жилой дом	Малозэтажная многоквартирная жилая застройка (Ж-3). ОВИ	1913	591,6	3173.46	887,4	3078,7	-
38	9	Под здание учебного корпуса	Среднее и высшее профессиональное образование (Ж-3). ОВИ	-	-	9176	-	9176	-
39	11	Индивидуальный жилой дом	Для индивидуального жилищного строительства (Ж-3). ОВИ	-	-	2855.3	-	2855.3	-
40	-	Огород	Для индивидуального жилищного строительства (Ж-3). ОВИ	-	-	1379	-	1602,3	Перераспределение исходного земельного участка и земель
41	12	Под индивидуальный жилой дом	Для индивидуального жилищного строительства (Ж-3). ОВИ	-	-	1212	-	1456,9	Перераспределение исходного земельного участка и земель
42	15	Под индивидуальный жилой дом	Для индивидуального жилищного строительства (Ж-3). ОВИ	-	-	1340	-	1444,67	Перераспределение исходного земельного участка и земель
43	17	Для индивидуального жилищного строительства	Для индивидуального жилищного строительства (Ж-3). ОВИ	-	-	1076	-	1185,4	Перераспределение исходного земельного участка и земель
44	1a	Под строительство индивидуального жилого дома	Для индивидуального жилищного строительства (Ж-3). ОВИ	-	-	600	-	602,7	-
45	1	Под индивидуальный жилой дом	Для индивидуального жилищного строительства (Ж-3). ОВИ	-	-	600	-	939,8	Перераспределение исходного земельного участка и земель
46	3	Индивидуальный жилой дом	Для индивидуального жилищного строительства (Ж-3). ОВИ	-	-	1006.5	-	1079,5	-
47	5	Индивидуальный жилой дом	Для индивидуального жилищного строительства (Ж-3). ОВИ	-	-	939	-	997,5	Перераспределение исходного земельного участка и земель
48	7	Индивидуальный жилой дом	Для индивидуального жилищного строительства (Ж-3). ОВИ	-	-	708.4	-	735,5	-
49	9	Под индивидуальный жилой дом	Для индивидуального жилищного строительства (Ж-3). ОВИ	-	-	568	-	625	Перераспределение исходного земельного участка и земель. Возможно после снятия с кадастрового учета земельного участка с кадастровым номером 27:23:0010433:40
51	11	Под индивидуальный жилой дом	Для индивидуального жилищного строительства (Ж-3). ОВИ	-	-	600	-	600	-
52	11	Под посадку и выращивание сезонных овощных культур	Для индивидуального жилищного строительства (Ж-3). ОВИ	-	-	594	-	594	-
53	6	Индивидуальный жилой дом	Для индивидуального жилищного строительства (Ж-3). ОВИ	-	-	1526.29	-	1606,57	-
54	13	Под индивидуальный жилой дом	Для индивидуального жилищного строительства (Ж-3). ОВИ	-	-	727.08	-	726,5	Перераспределение исходного земельного участка и земель
55	10	Для индивидуального жилищного строительства	Для индивидуального жилищного строительства (Ж-3). ОВИ	-	-	891	-	880	Перераспределение исходного земельного участка и земель
56	8	Под индивидуальный жилой дом Под огород, прилегающий к индивидуальному жилому дому	Для индивидуального жилищного строительства (Ж-3). ОВИ	-	-	932 63,6	-	1007,2	Перераспределение исходных земельных участков с кадастровыми номерами 27:23:0010426:3, 27:23:0010426:14 и земель
59	-	-	В соответствии с разрешенными видами использования территориальной зоны Ж-3	-	-	-	-	4874,7	Образование из земель
60	-	-	В соответствии с разрешенными видами использования территориальной зоны Ж-3	-	-	-	-	943,7	Образование из земель
61	-	-	В соответствии с разрешенными видами использования территориальной зоны Ж-3	-	-	-	-	1129	Образование из земель
62	-	-	В соответствии с разрешенными видами использования территориальной зоны Ж-3	-	-	-	-	534,3	Образование из земель
63	-	-	В соответствии с разрешенными видами использования территориальной зоны Ж-3	-	-	-	-	1074,9	Образование из земель

ОВИ* — основной вид разрешенного использования; НВИ* — несоответствующий вид разрешенного использования.

АДМИНИСТРАЦИЯ ГОРОДА ХАБАРОВСКА
ПОСТАНОВЛЕНИЕ
29.06.2026 № 4041
г. Хабаровск
О назначении публичных слушаний

В соответствии с Градостроительным кодексом Российской Федерации, решением Хабаровской городской думы от 28.06.2018 № 850 «Об утверждении Положения о публичных слушаниях, общественных обсуждениях по проектам в сфере градостроительной деятельности и проектам правил благоустройства территорий в городском округе «Город Хабаровск», в целях соблюдения права человека на благоприятные условия жизнедеятельности, прав и законных интересов правообладателей земельных участков и объектов капитального строительства, на основании Устава городского округа «Город Хабаровск» администрация города Хабаровска

ПОСТАНОВЛЯЕТ:

1. Назначить публичные слушания по рассмотрению документации по планировке территории (проекта межевания) в границах ул. Майской — ул. Руднева — ул. Победы в Краснофлотском районе города Хабаровска согласно приложению.

2. Организатор публичных слушаний — департамент архитектуры, строительства и землепользования администрации города Хабаровска.

3. Информация о порядке и сроках проведения публичных слушаний.

Срок проведения публичных слушаний — не более одного месяца со дня опубликования оповещения о проведении публичных слушаний до опубликования заключения о результатах публичных слушаний.

Место проведения экспозиции проекта — актовый зал (каб. 114) департамента архитектуры, строительства и землепользования администрации города Хабаровска, ул. Дикопольцева, 17.

Срок проведения экспозиции проекта — с 06.07.2026 по 20.07.2026.

Время посещения экспозиций проекта — в рабочие дни (понедельник — пятница) с 9.00 до 13.00 и с 14.00 до 18.00.

Материалы проекта размещены на сайте khv27.ru.

Дата проведения собрания участников публичных слушаний — 13.07.2026. Время проведения — 18.15. Место проведения собрания — актовый зал (каб. 114) департамента архитектуры, строительства и землепользования администрации города Хабаровска, ул. Дикопольцева, 17.

Срок приема предложений и замечаний — до 20.07.2026.

Предложения и замечания по документации принимаются:

— в письменной или устной форме в ходе проведения собрания участников публичных слушаний;

— в письменном виде по адресу: г. Хабаровск, ул. Дикопольцева, 17, каб. 319, в рабочие дни (понедельник — пятница) с 9.00 до 13.00 и с 14.00 до 18.00 или в электронном виде на сайте администрации города Хабаровска khv27.ru;

— посредством записи в книге (журнале) учета посетителей экспозиции проекта, подлежащего рассмотрению на публичных слушаниях.

Срок опубликования заключения о результатах публичных слушаний в сетевом издании «Интернет-портал «Хабаровские вести» (KHAB-VESTI.RU) — 24.07.2026.

4. Инициатор проведения слушаний — мэр города Хабаровска.

5. Территорией проведения слушаний является территория, применительно к которой осуществляется подготовка документации по планировке.

6. Поручить:

6.1. Департаменту архитектуры, строительства и землепользования администрации города Хабаровска (Петриченко Д.Д.) организовать экспозицию демонстрационных материалов.


6.2. Пресс-службе администрации города Хабаровска (Лесков А.Н.) обнародовать настоящее постановление путем опубликования (размещения) в сетевом издании «Интернет-портал «Хабаровские вести» (KHAB-VESTI.RU).

7. Контроль за исполнением настоящего постановления возложить на заместителя мэра города — директора департамента архитектуры, строительства и землепользования администрации города Хабаровска Петриченко Д.Д.

Мэр города Хабаровска С.А. КРАВЧУК

Приложение
к постановлению администрации города Хабаровска
от 29.06.2026 № 4041

**Схема расположения элемента планировочной структуры
в границах ул. Майской — ул. Руднева — ул. Победы
в Краснофлотском районе города Хабаровска**

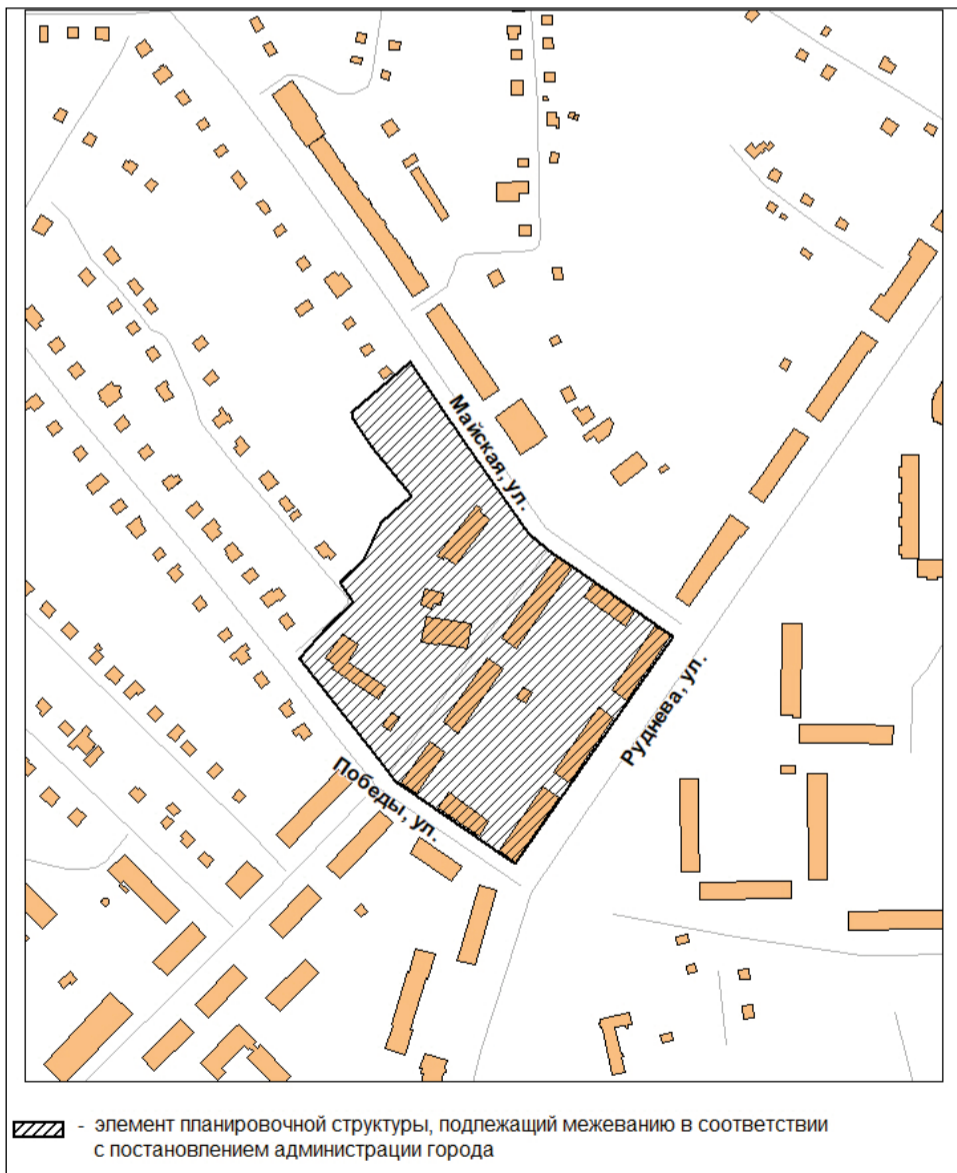

**ОПОВЕЩЕНИЕ
о начале публичных слушаний**

Администрация города Хабаровска в лице департамента архитектуры, строительства и землепользования в целях соблюдения права человека на благоприятные условия жизнедеятельности, прав и законных интересов правообладателей земельных участков и объектов капитального строительства извещает о проведении публичных слушаний по рассмотрению документации по планировке территории (проекта межевания) в границах ул. Майской — ул. Руднева — ул. Победы в Краснофлотском районе города Хабаровска.

Перечень информационных материалов к проекту:

1) чертеж межевания территории;

2) текстовая часть проекта межевания территории.

Публичные слушания по рассмотрению документации по планировке территории проводятся с участием правообладателей земельных участков и объектов капитального строительства, расположенных в указанных границах, лиц, законные интересы которых могут быть нарушены в связи с реализацией таких проектов.

Информация о порядке и сроках проведения публичных слушаний:

Организатор публичных слушаний — департамент архитектуры, строительства и землепользования администрации города Хабаровска.

Инициатор проведения слушаний — мэр города Хабаровска.

Срок проведения публичных слушаний — с 03.07.2026 по 24.07.2026.

Место проведения экспозиции проекта — актовый зал (каб. 114) департамента архитектуры, строительства и землепользования администрации города Хабаровска, ул. Дикопольцева, 17.

Срок проведения экспозиции проекта — 06.07.2026 по 20.07.2026.

Время посещения экспозиций проекта — в рабочие дни (понедельник — пятница) с 9.00 до 13.00 и с 14.00 до 18.00.

Материалы проекта размещены на сайте <https://khv27.ru/for-peoples/publicnyeshlushaniya/>.

Дата проведения собрания участников публичных слушаний — 13.07.2026. Время проведения — 18.15. Место проведения собрания — актовый зал (каб. 114) департамента архитектуры, строительства и землепользования администрации города Хабаровска, ул. Дикопольцева, 17.

Срок приема предложений и замечаний — до 20.07.2026.

Предложения и замечания по документации принимаются:

— в письменной или устной форме в ходе проведения собрания участников публичных слушаний;

— в письменном виде по адресу: г. Хабаровск, ул. Дикопольцева, 17, каб. 319, в рабочие дни (понедельник — пятница) с 9.00 до 13.00 и с 14.00 до 18.00 или в электронном виде на сайте администрации города khv27.ru;

— посредством записи в книге (журнале) учета посетителей экспозиции проекта, подлежащего рассмотрению на публичных слушаниях.

Участники публичных слушаний в целях идентификации представляют сведения о себе с приложением документов, подтверждающих такие сведения (ч. 12 ст. 5.1 Градостроительного кодекса РФ):

— для физических лиц: фамилию, имя, отчество (при наличии), дату рождения, адрес места жительства (регистрации);

— для юридических лиц: наименование, основной государственный регистрационный номер, место нахождения и адрес;

— для правообладателей соответствующих земельных участков и (или) расположенных на них объектов капитального строительства и (или) помещений, являющихся частью указанных объектов капитального строительства: сведения из Единого государственного реестра недвижимости и иные документы, устанавливающие или удостоверяющие их права.

Срок опубликования заключения о результатах публичных слушаний — 24.07.2026.

УСЛОВНЫЕ ОБОЗНАЧЕНИЯ
Красные линии: границы элемента планировочной структуры

- Красные линии улиц, проездов, площадей (утвержденные)
- Красные линии территории общего пользования (утверждаемые)
- Границы элемента планировочной структуры (установленные)
- Границы земельных участков по проекту межевания
- Границы образуемых земельных участков
- Границы изменяемых земельных участков
- Границы не изменяемых земельных участков
- Границы зоны действия публичных сервитутов

Существующие объекты, номера земельных участков

- Существующие объекты
- Границы существующих земельных участков
- Номера земельных участков

Примечание: Линии отступа от красных линий совпадают с красными линиями

ИЗМ.	КОЛ-ВО	ЛИСТ	№ ДОК.	ПОДПИСЬ	ДАТА	Документация по планировке территории (проект межевания) в границах ул. Майской - ул. Руднева - ул. Победы в Краснофлотском районе г. Хабаровска			
ГАП				Савельев Р.А.		ОСНОВНАЯ ЧАСТЬ	Страницы	Лист	Листов
Разработал				Савельев Р.А.			Чертеж межевания территории М 1:1500	П.	

Приложение к чертежу межевания

Перечень и сведения о площади образуемых земельных участков, в том числе возможные способы их образования; виды разрешенного использования земельных участков

Нумерация		Виды использования		Основные существующие и нормируемые параметры				Площадь земельных участков по проекту кв. м / Способы образования земельных участков (этапы при наличии)			
№ участка на плане	№ строения на плане	практическое	по проекту	год постройки (для многоквартирных домов)	вместимость или др. нормируемые показатели (для нежилых проектируемых строений). Общ. жилая площадь (для МКД)	площадь зем. участка существующая, кв. м	площадь зем. участка нормативная, кв. м	площадь зем. участка проектная общая, кв. м		способы образования земельных участков	
								I этап	II этап	I этап	II этап
1	2	3	4	5	6	7	8	9		10	
1	21	Жилой дом	Среднеэтажная жилая застройка (Ц-2-1). ОВИ	1962	1978.9	2442.2	1741,4	2343,4		-	
2	57	Жилой дом	Среднеэтажная жилая застройка (Ц-2-1). ОВИ	1963	1559.7	2787.44	1372,5	2003		-	
3	30	Жилой дом	Среднеэтажная жилая застройка (Ц-2-1). ОВИ	1961	1586.2	1640.02	1395,9	1447,3		-	
4	23	Жилой дом	Среднеэтажная жилая застройка (Ц-2-1). ОВИ	1962	2403.9	4291.7	2115,4	3359		-	
5	25	Жилой дом	Среднеэтажная жилая застройка (Ц-2-1). ОВИ	1962	2019.1	2511.53	1776,8	2173,5		-	
6	60	Жилой дом	Среднеэтажная жилая застройка (Ц-2-1). ОВИ	1965	1584.5	3188.91	1394,4	2003		-	
7	32а	Под трансформаторную подстанцию ТП № 198	Предоставление коммунальных услуг (Ц-2-1). ОВИ	-	-	58	-	58		-	
8	34	Жилой дом	Среднеэтажная жилая застройка (Ц-2-1). ОВИ	1963	3169.3	2592.58	2789	2830		-	
9	32	Жилой дом	Среднеэтажная жилая застройка (Ц-2-1). ОВИ	1964	1999.5	2513.66	1759,6	3207,3		Перераспределение исходного земельного участка и земель. Возможно после уточнения исходного земельного участка	
10	27	Под фактически возведенные строения производственной базы	В соответствии с разрешенными видами использования для территориальной зоны (Ц-2-1). ОВИ	-	-	3941	-	3946,8		Перераспределение исходного земельного участка и земель	
11	29	Объекты торгового назначения	Магазины (Ц-2-1). ОВИ	-	-	3069	-	3127,4		Перераспределение исходного земельного участка и земель	
12	56	Под здание детского сада. Объекты торгового назначения	Дошкольное, начальное и среднее общее образование (Ц-2-1). ОВИ	-	-	5165.1	-	5165.1		-	
13	54	Под гараж на 38 боксов	Хранение автотранспорта (Ц-2-1). УВИ*	-	-	1584	-	1584		-	

ОВИ* — основной вид разрешенного использования; УВИ* — условно-разрешенный вид использования.

**АДМИНИСТРАЦИЯ ГОРОДА ХАБАРОВСКА
ПОСТАНОВЛЕНИЕ
01.07.2026 № 4122
г. Хабаровск**

Об установлении публичного сервитута в целях эксплуатации объектов электросетевого хозяйства — 2КЛ 6 кВ от ПС «Судоверфь» ф. 12, ф. 25 до ТП3420 яч. 1, яч. 9

В соответствии с Земельным кодексом Российской Федерации, Уставом городского округа «Город Хабаровск», постановлением администрации города Хабаровска от 29.05.2019 № 1713 «Об утверждении административного регламента предоставления муниципальной услуги «Установление публичного сервитута в целях, предусмотренных статьей 39.37 Земельного кодекса Российской Федерации, Федеральным законом от 31.07.2020 № 254-ФЗ и Федеральным законом от 25.10.2001 № 137-ФЗ, или прекращение публичного сервитута, установленного в порядке, предусмотренном главой V.7 Земельного кодекса Российской Федерации, в границах городского округа «Город Хабаровск», учитывая ходатайство акционерного общества «Хабаровская горэлектросеть», администрация города Хабаровска

ПОСТАНОВЛЯЕТ:

1. Установить публичный сервитут общей площадью 3 171,0 кв. м в интересах акционерного общества «Хабаровская горэлектросеть» (место нахождения: 680030, г. Хабаровск, пер. Облачный, дом 3; ОГРН 1022701194560, ИНН 2702032110, дата гос. регистрации 21.11.2002, Управление Федеральной налоговой службы по Хабаровскому краю), необходимый для оказания услуг электроснабжения населения, в отношении:

1.1. Земель, государственная собственность на которые не разграничена, площадью 1 033,4 кв. м.

1.2. Части земельного участка с кадастровым номером 27:23:0050308:2, расположенного по адресу: Хабаровский край, г. Хабаровск, Индустриальный район, ул. Оборонная, 13а, площадью 28,0 кв. м.

1.3. Части земельного участка с кадастровым номером 27:23:0050308:163, расположенного по адресу: Хабаровский край, г. Хабаровск, р-н Индустриальный, 62 м на юг от жилого здания по ул. Оборонная, 15, площадью 65,0 кв. м.

1.4. Части земельного участка с кадастровым номером 27:23:0000000:30292, расположенного по адресу: Хабаровский край, г. Хабаровск, ул. Оборонная, площадью 358,4 кв. м.

1.5. Части земельного участка с кадастровым номером 27:23:0050215:42, расположенного по адресу: край Хабаровский, г. Хабаровск, ул. Волочаевская, площадью 147,5 кв. м.

1.6. Части земельного участка с кадастровым номером 27:23:0000000:28438, расположенного по адресу: Хабаровский край, г. Хабаровск, ул. Дикопольцева в Индустриальном районе, площадью 1345,7 кв. м.

1.7. Части земельного участка с кадастровым номером 27:23:0050208:284, расположенного по адресу: Хабаровский край, г. Хабаровск, ул. Цимлянская, 30, площадью 92,3 кв. м.

1.8. Части земельного участка с кадастровым номером 27:23:0050208:25, расположенного по адресу: Хабаровский край, г. Хабаровск, ул. Цимлянская, 30, площадью 8,6 кв. м.

1.9. Части земельного участка с кадастровым номером 27:23:0050206:321, расположенного по адресу: Российская Федерация, Хабаровский край, городской округ «Город Хабаровск», город Хабаровск, улица им. Лейтенанта Орлова С.В., земельный участок 9, площадью 92,1 кв. м.

2. Публичный сервитут, указанный в пункте 1 настоящего постановления, устанавливается в целях эксплуатации объектов электросетевого хозяйства — 2КЛ 6 кВ от ПС «Судоверфь» ф. 12, ф. 25 до ТП3420 яч. 1, яч. 9, с кадастровым номером 27:23:0000000:34985, необходимых для оказания услуг электроснабжения населения.

3. Установить срок действия публичного сервитута — 49 лет.

4. Утвердить границы публичного сервитута согласно приложению к настоящему постановлению.

5. Акционерному обществу «Хабаровская горэлектросеть» (Максимова И.Ю.):

5.1. Привести части земельных участков в состояние, пригодное для их использования в соответствии с разрешенным использованием земельных участков, в срок не позднее, чем три месяца после завершения эксплуатации объекта электросетевого хозяйства, для которого установлен публичный сервитут.

5.2. Снести объекты, размещенные им на основании публичного сервитута, и осуществить при необходимости рекультивацию земельного участка в срок не позднее, чем шесть месяцев с момента прекращения публичного сервитута.

6. Плата за публичный сервитут установлена ст. 39.46 Земельного кодекса Российской Федерации.

6.1. Размер платы за земли, государственная собственность на которые не разграничена, площадью 3171,0 кв. м, расположенные в г. Хабаровске, за весь срок действия публичного сервитута составляет (3171,0 x 992,42 x 0,01 : 100 x 49) = 15 420,12 руб., где 992,42 руб./м² — средний уровень кадастровой стоимости земель по городскому округу «Город Хабаровск» с 01.01.2026. (приказ Министерства имущества Хабаровского края от 05.12.2022 № 77).

За весь срок действия публичного сервитута плата в отношении земель, государственная собственность на которые не разграничена, составляет 15 420,12 руб.

Плата за публичный сервитут вносится акционерным обществом «Хабаровская горэлектросеть» единовременным платежом не позднее шести месяцев со дня принятия постановления администрации города Хабаровска об установлении публичного сервитута путем перечисления денежных средств на следующие реквизиты: получатель: УФК по Хабаровскому краю (департамент архитектуры, строительства и землепользования администрации города Хабаровска, л/сч 04223D50000), ИНН 2721228541, КПП 272101001, ОКТМО 08701000, ОКЦ № 2 Дальневосточного ГУ Банка России // УФК по Хабаровскому краю г. Хабаровск, расчетный счет 0310064300000012200, БИК 010813050, к/с 40102810845370000014, КБК 01311105410040000120.

6.2. Размер платы в отношении частей земельных участков за весь срок действия публичного сервитута:

- 27:23:0000000:28438 составит (70381067,06 : 45667 x 1345,7 x 0,01) : 100 x 49 = 10 162,43 руб.;
- 27:23:0000000:30292 составит (22262958,09 : 10863 x 358,4 x 0,01) : 100 x 49 = 3 599,12 руб.;
- 27:23:0050215:42 составит (12036222.67: 8576.29 x 147,5 x 0,01) : 100 x 49 = 1 014,32 руб.

За весь срок действия публичного сервитута плата в отношении части земельно-о участка составляет 4 613,44 руб.

Плата за публичный сервитут вносится акционерным обществом «Хабаровская горэлектросеть» единовременным платежом не позднее шести месяцев со дня принятия постановления администрации города Хабаровска об установлении публичного сервитута путем перечисления денежных средств на следующие реквизиты: получатель: УФК по Хабаровскому краю (департамент архитектуры, строительства и землепользования администрации города Хабаровска, л/сч 04223D50000), ИНН 2721228541, КПП 272101001, ОКТМО 08701000, ОКЦ № 2 Дальневосточного ГУ Банка России // УФК по Хабаровскому краю г. Хабаровск, расчетный счет 03100643000000012200, БИК 010813050, к/с 40102810845370000014, КБК 01311105420040000120.

7. Проведение ремонтно-эксплуатационных работ по обслуживанию объекта электросетевого хозяйства будет осуществляться два раза в год, в течение всего срока действия публичного сервитута.

8. Порядок установления зон с особыми условиями использования территорий и содержание ограничений прав на земельный участок в границах таких зон определяется в соответствии с постановлением Правительства Российской Федерации от 24.02.2009 № 160 «О порядке установления охранных зон объектов электросетевого хозяйства и особых условий использования земельных участков, расположенных в границах таких зон».

9. Департаменту архитектуры, строительства и землепользования администрации города Хабаровска (Петриченко Д.Д.) в течение пяти рабочих дней со дня подписания настоящего постановления администрации города Хабаровска:

9.1. Направить копию настоящего постановления в Управление Федеральной службы государственной регистрации, кадастра и картографии по Хабаровскому краю для внесения сведений в Единый государственный реестр недвижимости.

9.2. Разместить настоящее постановление администрации города Хабаровска об установлении публичного сервитута на официальном сайте администрации города Хабаровска в информационно-телекоммуникационной сети Интернет.

9.3. Направить акционерному обществу «Хабаровская горэлектросеть» копию настоящего постановления об установлении публичного сервитута, сведения о лицах, являющихся правообладателями земельных участков, сведения о лицах, подавших заявления об учете их прав (обременений прав) на земельные участки, способах связи с ними, копии документов, подтверждающих права указанных лиц на земельные участки.

10. Пресс-службе администрации города Хабаровска (Лесков А.Н.) обнародовать настоящее постановление путем опубликования (размещения) в сетевом издании «Интернет-портал «Хабаровские вести» (KNAB-VESTI.RU).

11. Контроль за выполнением настоящего постановления возложить на заместителя мэра города — директора департамента архитектуры, строительства и землепользования администрации города Хабаровска Петриченко Д.Д.

12. Настоящее постановление вступает в силу после его официального обнародования, а публичный сервитут считается установленным с момента внесения сведений в Единый государственный реестр недвижимости.

Мэр города Хабаровска С.А. КРАВЧУК

Приложение
УТВЕРЖДЕНО

постановлением администрации города Хабаровска
от 01.07.2026 № 4122

**Графическое описание
местоположения границ публичного сервитута эксплуатации объектов
электросетевого хозяйства — 2КЛ 6 кВ от ПС «Судоверфь» ф. 12, ф. 25
до ТП3420 яч. 1, яч. 9**

Публичный сервитут в целях

(наименование объекта, местоположение границ которого описано (далее — объект))

Раздел 1		
Сведения об объекте		
№ п/п	Характеристики объекта	Описание характеристик
1	2	3
1	Местоположение объекта	Хабаровский край, г. Хабаровск
2	Площадь объекта +/- величина погрешности определения площади (P+/- Дельта P)	3171 кв. м ± 13,72 кв. м
3	Иные характеристики объекта	Публичный сервитут установлен в целях эксплуатации линейного объектов электросетевого хозяйства — 2КЛ 6 кВ от ПС «Судоверфь» ф. 12, ф. 25 до ТП3420 яч. 1, яч. 9. Срок действия 49 лет

Раздел 2					
Описание границ публичного сервитута					
1. Система координат МСК-27, зона 3					
2. Сведения о характерных точках границ объекта					
Обозначение характерных точек границ	Координаты, м		Метод определения координат характерной точки	Средняя квадратическая погрешность положения характерной точки (Mt), м	Описание обозначения точки на местности (при наличии)
	X	Y			
1	2	3	4	5	6
1	454148,65	3180307,64	аналитический	0,10	-
2	454144,60	3180305,44	аналитический	0,10	-

3	454097,97	3180290,49	аналитический	0,10	-
4	454091,24	3180290,56	аналитический	0,10	-
5	454086,30	3180287,51	аналитический	0,10	-
6	454066,35	3180260,82	аналитический	0,10	-
7	454026,03	3180206,84	аналитический	0,10	-
8	453976,67	3180140,81	аналитический	0,10	-
9	453978,92	3180139,37	аналитический	0,10	-
10	454004,58	3180120,89	аналитический	0,10	-
11	453996,44	3180109,37	аналитический	0,10	-
12	453998,06	3180108,19	аналитический	0,10	-
13	454007,36	3180121,35	аналитический	0,10	-
14	453979,52	3180141,26	аналитический	0,10	-
15	454027,63	3180205,64	аналитический	0,10	-
16	454067,95	3180259,61	аналитический	0,10	-
17	454087,67	3180286,00	аналитический	0,10	-
18	454091,80	3180288,56	аналитический	0,10	-
19	454098,57	3180288,48	аналитический	0,10	-
20	454145,39	3180303,59	аналитический	0,10	-
21	454148,89	3180305,49	аналитический	0,10	-
22	454181,73	3180290,78	аналитический	0,10	-
23	454180,39	3180286,82	аналитический	0,10	-
24	454181,84	3180281,28	аналитический	0,10	-
25	454184,87	3180278,55	аналитический	0,10	-
26	454192,56	3180273,97	аналитический	0,10	-
27	454196,76	3180272,47	аналитический	0,10	-
28	454210,28	3180264,01	аналитический	0,10	-
29	454211,64	3180259,50	аналитический	0,10	-
30	454214,64	3180256,66	аналитический	0,10	-
31	454223,22	3180251,24	аналитический	0,10	-
32	454230,08	3180249,25	аналитический	0,10	-
33	454243,14	3180240,13	аналитический	0,10	-
34	454259,26	3180231,64	аналитический	0,10	-
35	454263,05	3180227,67	аналитический	0,10	-
36	454264,03	3180224,42	аналитический	0,10	-
37	454261,58	3180215,07	аналитический	0,10	-
38	454267,78	3180211,46	аналитический	0,10	-
39	454279,87	3180204,36	аналитический	0,10	-
40	454291,73	3180196,62	аналитический	0,10	-
41	454303,58	3180192,41	аналитический	0,10	-
42	454312,42	3180187,46	аналитический	0,10	-
43	454326,01	3180180,62	аналитический	0,10	-
44	454336,84	3180175,51	аналитический	0,10	-
45	454361,14	3180164,44	аналитический	0,10	-
46	454384,90	3180156,77	аналитический	0,10	-
47	454395,67	3180153,45	аналитический	0,10	-
48	454412,61	3180148,11	аналитический	0,10	-
49	454427,64	3180143,72	аналитический	0,10	-
50	454429,98	3180140,64	аналитический	0,10	-
51	454434,72	3180137,42	аналитический	0,10	-
52	454442,69	3180133,89	аналитический	0,10	-
53	454446,30	3180134,03	аналитический	0,10	-
54	454475,52	3180129,08	аналитический	0,10	-
55	454489,09	3180126,27	аналитический	0,10	-
56	454512,60	3180120,71	аналитический	0,10	-
57	454521,27	3180120,55	аналитический	0,10	-
58	454532,37	3180117,46	аналитический	0,10	-
59	454534,62	3180115,67	аналитический	0,10	-
60	454539,83	3180119,14	аналитический	0,10	-
61	454575,74	3180151,11	аналитический	0,10	-
62	454577,24	3180151,49	аналитический	0,10	-
63	454579,27	3180151,07	аналитический	0,10	-
64	454598,38	3180157,39	аналитический	0,10	-
65	454608,62	3180159,80	аналитический	0,10	-
66	454622,43	3180162,14	аналитический	0,10	-
67	454628,13	3180156,57	аналитический	0,10	-
68	454643,70	3180156,38	аналитический	0,10	-
69	454656,76	3180152,59	аналитический	0,10	-
70	454676,80	3180150,24	аналитический	0,10	-

71	454690,05	3180147,09	аналитический	0,10	-	143	455101,92	3180062,16	аналитический	0,10	-
72	454717,91	3180138,52	аналитический	0,10	-	144	455081,65	3180063,20	аналитический	0,10	-
73	454746,47	3180126,73	аналитический	0,10	-	145	455062,32	3180064,23	аналитический	0,10	-
74	454757,82	3180122,36	аналитический	0,10	-	146	455042,76	3180065,25	аналитический	0,10	-
75	454764,34	3180120,13	аналитический	0,10	-	147	455025,55	3180066,14	аналитический	0,10	-
76	454774,22	3180116,89	аналитический	0,10	-	148	455014,20	3180066,71	аналитический	0,10	-
77	454784,15	3180112,30	аналитический	0,10	-	149	455002,85	3180067,33	аналитический	0,10	-
78	454789,45	3180110,36	аналитический	0,10	-	150	454988,47	3180080,20	аналитический	0,10	-
79	454806,04	3180105,79	аналитический	0,10	-	151	454960,45	3180082,83	аналитический	0,10	-
80	454825,68	3180100,25	аналитический	0,10	-	152	454944,53	3180084,35	аналитический	0,10	-
81	454842,73	3180095,20	аналитический	0,10	-	153	454918,16	3180086,88	аналитический	0,10	-
82	454864,96	3180090,25	аналитический	0,10	-	154	454893,88	3180088,33	аналитический	0,10	-
83	454871,68	3180090,26	аналитический	0,10	-	155	454882,72	3180091,40	аналитический	0,10	-
84	454882,38	3180089,42	аналитический	0,10	-	156	454871,77	3180092,26	аналитический	0,10	-
85	454893,55	3180086,34	аналитический	0,10	-	157	454865,18	3180092,25	аналитический	0,10	-
86	454918,01	3180084,89	аналитический	0,10	-	158	454843,24	3180097,14	аналитический	0,10	-
87	454944,34	3180082,36	аналитический	0,10	-	159	454826,23	3180102,17	аналитический	0,10	-
88	454960,26	3180080,84	аналитический	0,10	-	160	454806,58	3180107,72	аналитический	0,10	-
89	454987,63	3180078,26	аналитический	0,10	-	161	454790,06	3180112,27	аналитический	0,10	-
90	455002,04	3180065,37	аналитический	0,10	-	162	454784,92	3180114,15	аналитический	0,10	-
91	455014,10	3180064,71	аналитический	0,10	-	163	454774,95	3180118,76	аналитический	0,10	-
92	455025,44	3180064,14	аналитический	0,10	-	164	454764,97	3180122,02	аналитический	0,10	-
93	455042,65	3180063,25	аналитический	0,10	-	165	454758,50	3180124,24	аналитический	0,10	-
94	455062,21	3180062,24	аналитический	0,10	-	166	454747,21	3180128,59	аналитический	0,10	-
95	455081,54	3180061,20	аналитический	0,10	-	167	454718,58	3180140,40	аналитический	0,10	-
96	455101,82	3180060,16	аналитический	0,10	-	168	454690,58	3180149,02	аналитический	0,10	-
97	455120,69	3180059,16	аналитический	0,10	-	169	454677,17	3180152,21	аналитический	0,10	-
98	455112,66	3180040,74	аналитический	0,10	-	170	454657,16	3180154,55	аналитический	0,10	-
99	455106,35	3180027,17	аналитический	0,10	-	171	454644,00	3180158,38	аналитический	0,10	-
100	455107,95	3180020,16	аналитический	0,10	-	172	454628,96	3180158,56	аналитический	0,10	-
101	455110,43	3180014,27	аналитический	0,10	-	173	454623,06	3180164,33	аналитический	0,10	-
102	455112,98	3180004,79	аналитический	0,10	-	174	454608,23	3180161,76	аналитический	0,10	-
103	455113,34	3179997,42	аналитический	0,10	-	175	454597,83	3180159,32	аналитический	0,10	-
104	455115,54	3179986,25	аналитический	0,10	-	176	454579,26	3180153,17	аналитический	0,10	-
105	455114,70	3179984,88	аналитический	0,10	-	177	454576,97	3180153,49	аналитический	0,10	-
106	455116,95	3179974,11	аналитический	0,10	-	178	454574,79	3180152,93	аналитический	0,10	-
107	455116,76	3179965,31	аналитический	0,10	-	179	454538,60	3180120,73	аналитический	0,10	-
108	455117,74	3179964,29	аналитический	0,10	-	180	454534,72	3180118,14	аналитический	0,10	-
109	455118,52	3179955,08	аналитический	0,10	-	181	454533,29	3180119,28	аналитический	0,10	-
110	455120,24	3179941,18	аналитический	0,10	-	182	454521,56	3180122,54	аналитический	0,10	-
111	455121,39	3179937,56	аналитический	0,10	-	183	454512,86	3180122,70	аналитический	0,10	-
112	455122,37	3179929,72	аналитический	0,10	-	184	454489,51	3180128,23	аналитический	0,10	-
113	455124,39	3179926,94	аналитический	0,10	-	185	454475,90	3180131,05	аналитический	0,10	-
114	455127,29	3179908,00	аналитический	0,10	-	186	454446,43	3180136,04	аналитический	0,10	-
115	455129,37	3179899,46	аналитический	0,10	-	187	454443,08	3180135,91	аналитический	0,10	-
116	455132,45	3179899,12	аналитический	0,10	-	188	454435,69	3180139,18	аналитический	0,10	-
117	455139,08	3179869,43	аналитический	0,10	-	189	454431,37	3180142,11	аналитический	0,10	-
118	455137,85	3179863,55	аналитический	0,10	-	190	454428,84	3180145,45	аналитический	0,10	-
119	455133,56	3179858,24	аналитический	0,10	-	191	454413,19	3180150,02	аналитический	0,10	-
120	455135,08	3179856,95	аналитический	0,10	-	192	454396,27	3180155,36	аналитический	0,10	-
121	455139,72	3179862,69	аналитический	0,10	-	193	454385,49	3180158,68	аналитический	0,10	-
122	455141,13	3179869,47	аналитический	0,10	-	194	454361,87	3180166,30	аналитический	0,10	-
123	455134,13	3179900,91	аналитический	0,10	-	195	454337,66	3180177,33	аналитический	0,10	-
124	455130,93	3179901,49	аналитический	0,10	-	196	454326,89	3180182,42	аналитический	0,10	-
125	455129,26	3179908,38	аналитический	0,10	-	197	454313,36	3180189,23	аналитический	0,10	-
126	455126,29	3179927,73	аналитический	0,10	-	198	454304,41	3180194,24	аналитический	0,10	-
127	455124,29	3179930,48	аналитический	0,10	-	199	454292,62	3180198,43	аналитический	0,10	-
128	455123,36	3179937,99	аналитический	0,10	-	200	454280,92	3180206,06	аналитический	0,10	-
129	455122,21	3179941,61	аналитический	0,10	-	201	454263,90	3180216,03	аналитический	0,10	-
130	455120,51	3179955,28	аналитический	0,10	-	202	454266,10	3180224,45	аналитический	0,10	-
131	455119,67	3179965,17	аналитический	0,10	-	203	454264,82	3180228,71	аналитический	0,10	-
132	455118,77	3179966,10	аналитический	0,10	-	204	454260,48	3180233,26	аналитический	0,10	-
133	455118,96	3179974,29	аналитический	0,10	-	205	454244,18	3180241,84	аналитический	0,10	-
134	455116,82	3179984,52	аналитический	0,10	-	206	454230,95	3180251,08	аналитический	0,10	-
135	455117,66	3179985,88	аналитический	0,10	-	207	454224,05	3180253,07	аналитический	0,10	-
136	455115,33	3179997,66	аналитический	0,10	-	208	454215,88	3180258,23	аналитический	0,10	-
137	455114,97	3180005,10	аналитический	0,10	-	209	454213,40	3180260,58	аналитический	0,10	-
138	455112,33	3180014,93	аналитический	0,10	-	210	454211,98	3180265,31	аналитический	0,10	-
139	455109,84	3180020,82	аналитический	0,10	-	211	454197,64	3180274,28	аналитический	0,10	-
140	455108,43	3180026,50	аналитический	0,10	-	212	454193,42	3180275,79	аналитический	0,10	-
141	455114,49	3180039,94	аналитический	0,10	-	213	454185,75	3180280,42	аналитический	0,10	-
142	455123,68	3180061,01	аналитический	0,10	-	214	454183,63	3180282,36	аналитический	0,10	-

215	454182,48	3180286,75	аналитический	0,10	-
216	454184,21	3180291,87	аналитический	0,10	-
1	454148,65	3180307,64	аналитический	0,10	-

3. Сведения о характерных точках части (частей) границы объекта					
Обозначение характерных точек части границы	Координаты, м		Метод определения координат характерной точки	Средняя квадратическая погрешность положения характерной точки (Mt), м	Описание обозначения точки на местности (при наличии)
	X	Y			
1	2	3	4	5	6
-	-	-	-	-	-

Раздел 3
Описание границ публичного сервитута

1. Система координат – МСК-27, зона 3


2. Сведения о характерных точках границ объекта

Обозначение характерных точек границ	Существующие координаты, м		Измененные (уточненные) координаты, м		Метод определения координат характерной точки	Средняя квадратическая погрешность положения характерной точки (Mt), м	Описание обозначения точки на местности (при наличии)
	X	Y	X	Y			
1	2	3	4	5	6	7	8
-	-	-	-	-	-	-	-

3. Сведения о характерных точках части (частей) границы объекта

Обозначение характерных точек границ	Существующие координаты, м		Измененные (уточненные) координаты, м		Метод определения координат характерной точки	Средняя квадратическая погрешность положения характерной точки (Mt), м	Описание обозначения точки на местности (при наличии)
	X	Y	X	Y			
1	2	3	4	5	6	7	8
-	-	-	-	-	-	-	-


Раздел 4
Схема расположения границ публичного сервитута

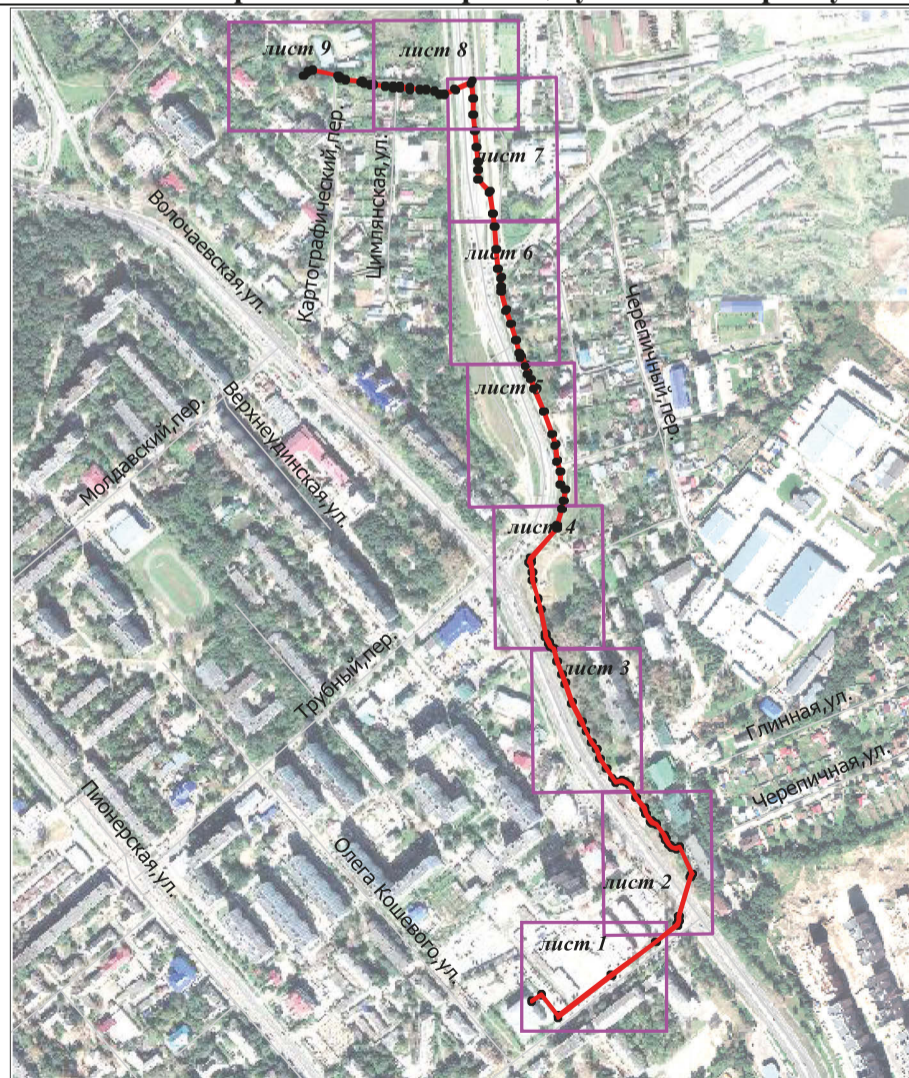

Масштаб 1:7000


Условные обозначения:	
	проектируемая граница публичного сервитута
	граница и номер выносного листа
Остальные обозначения приведены на отдельной странице в конце раздела	

Раздел 4
Выносной лист № 1

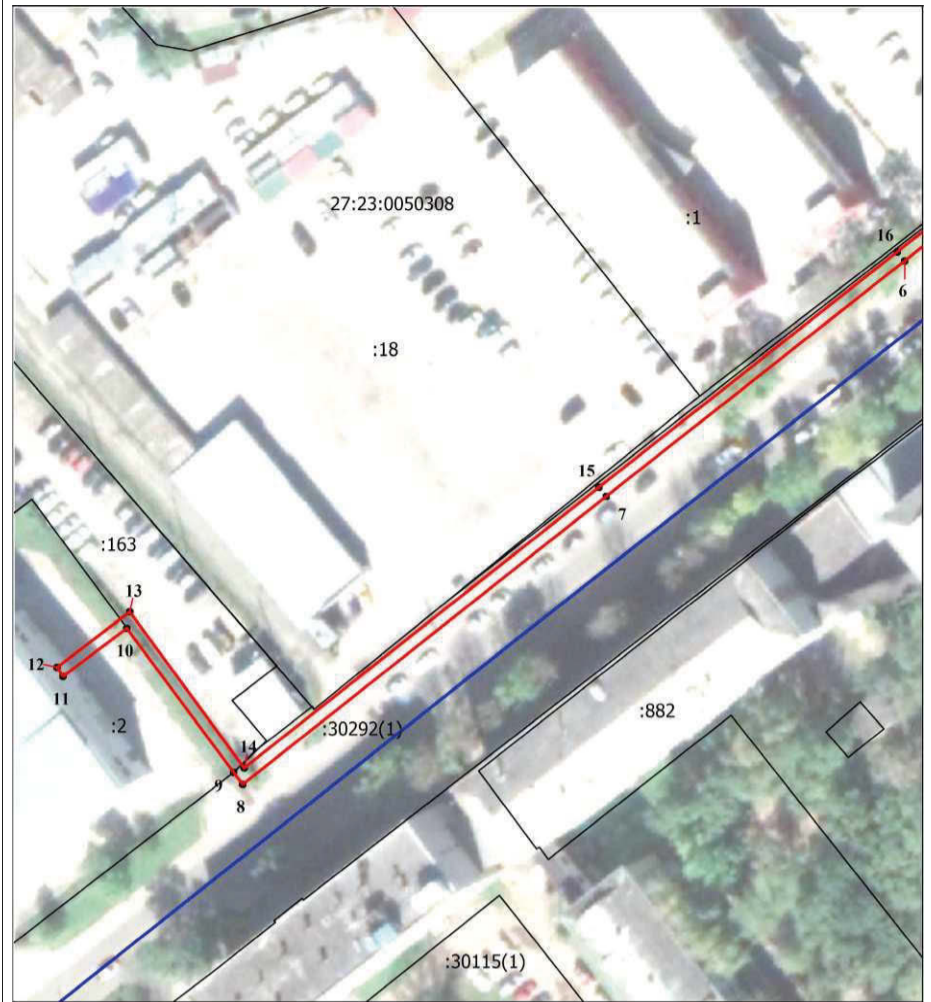


Масштаб 1:1000

Раздел 4
Выносной лист № 2

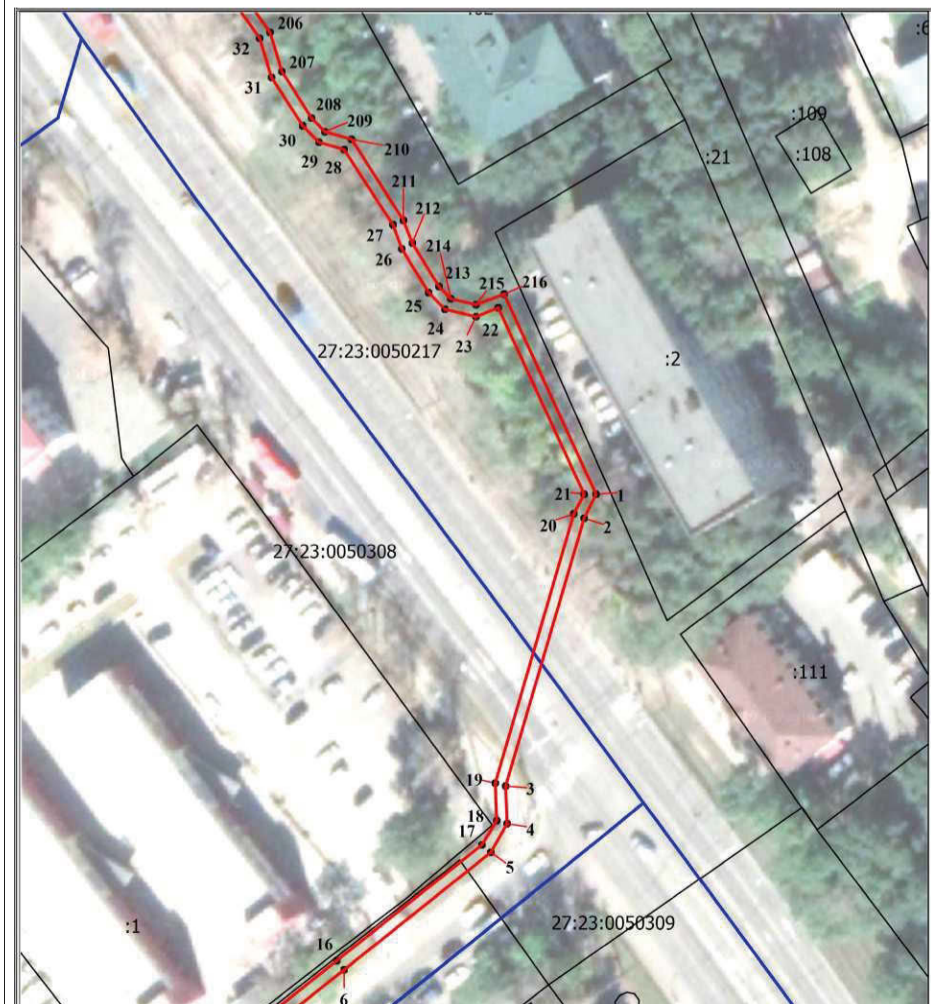


Масштаб 1:1000

Раздел 4
Выносной лист № 3

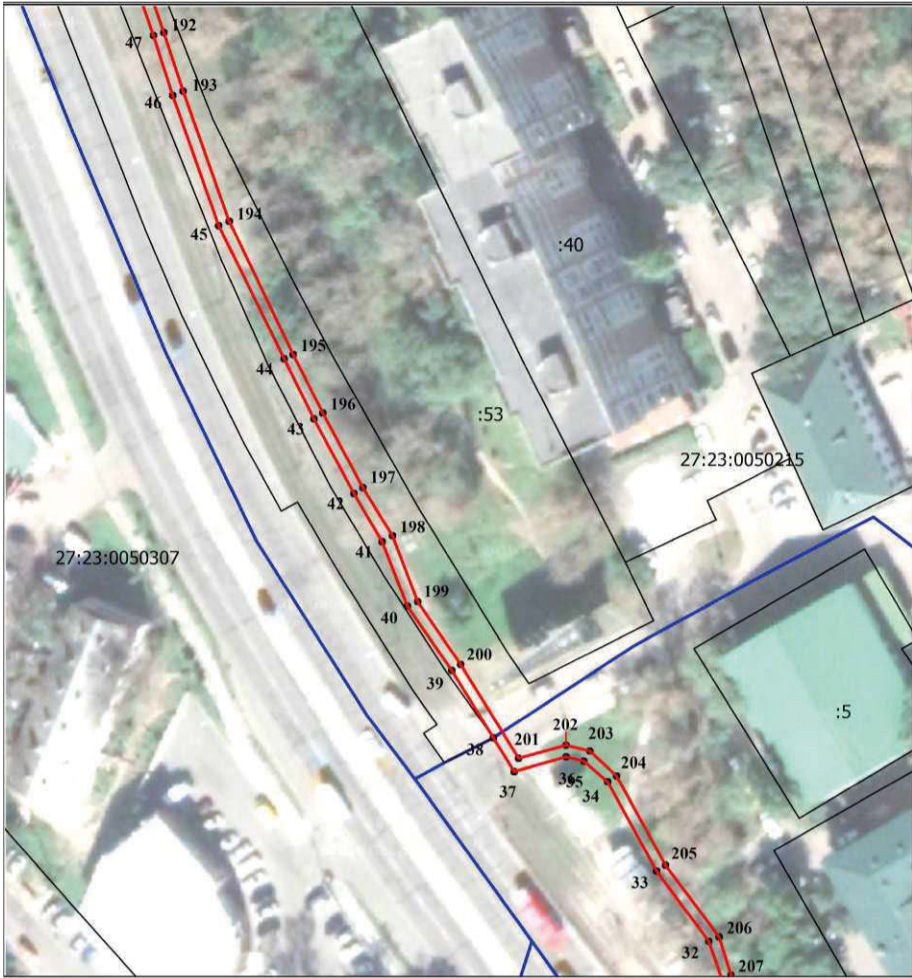


Масштаб 1:1000

Раздел 4
Выносной лист № 5

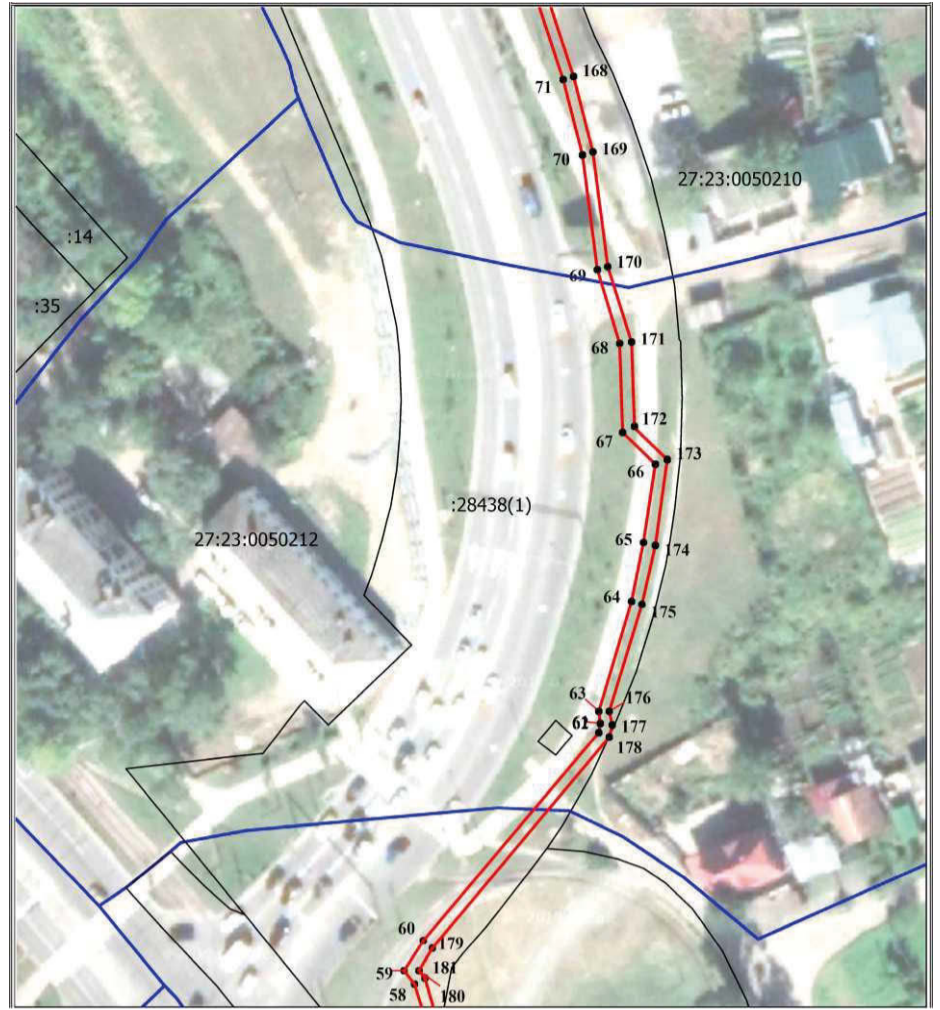


Масштаб 1:1000

Раздел 4
Выносной лист № 4

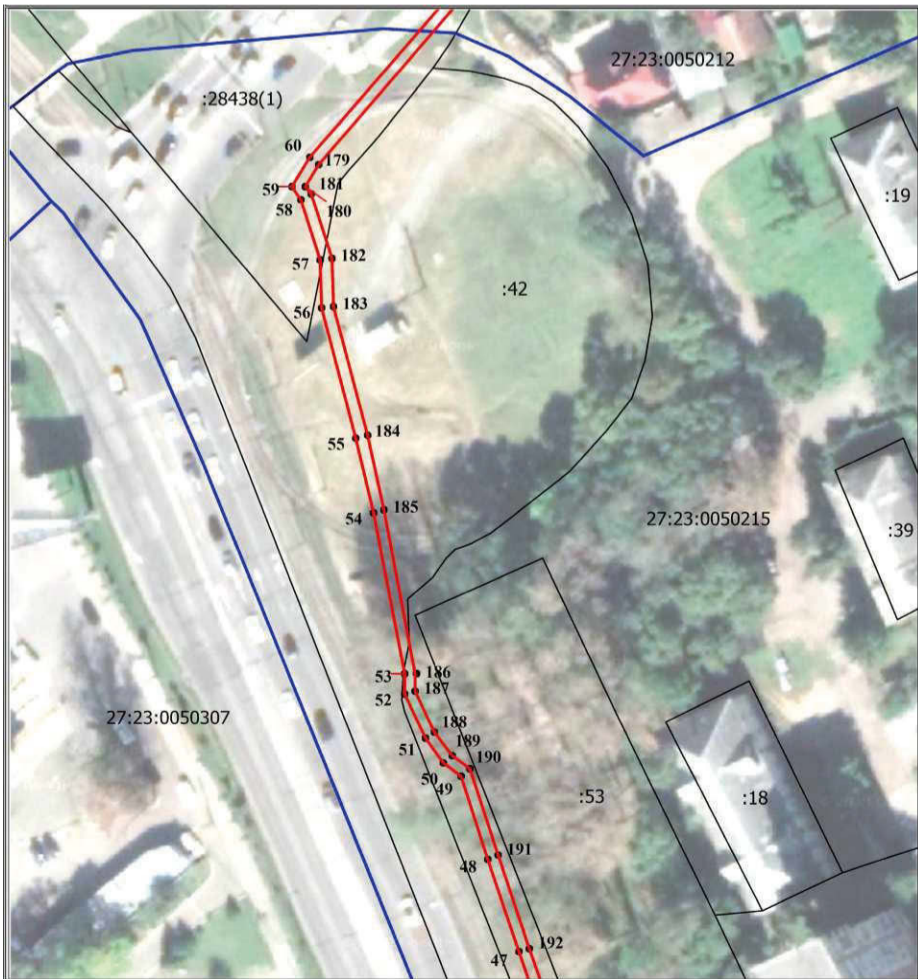


Масштаб 1:1000

Раздел 4
Выносной лист № 6

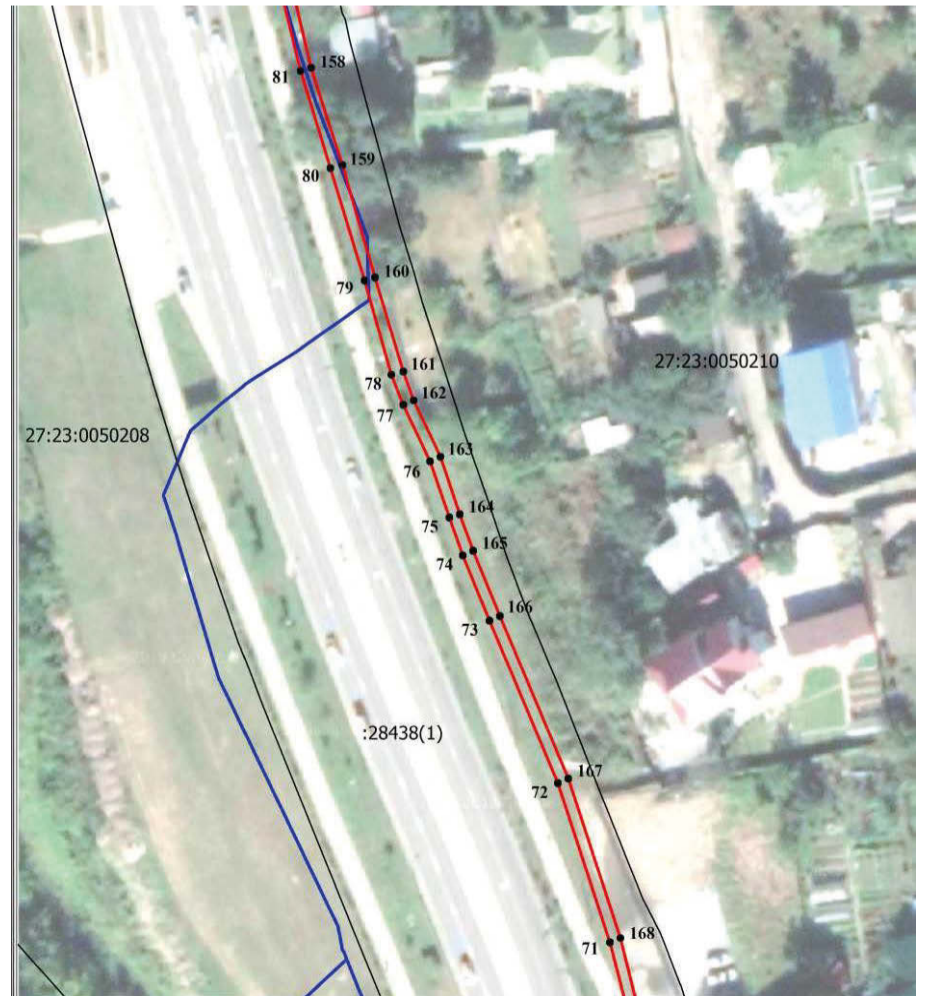


Масштаб 1:1000

Раздел 4
Выносной лист № 7

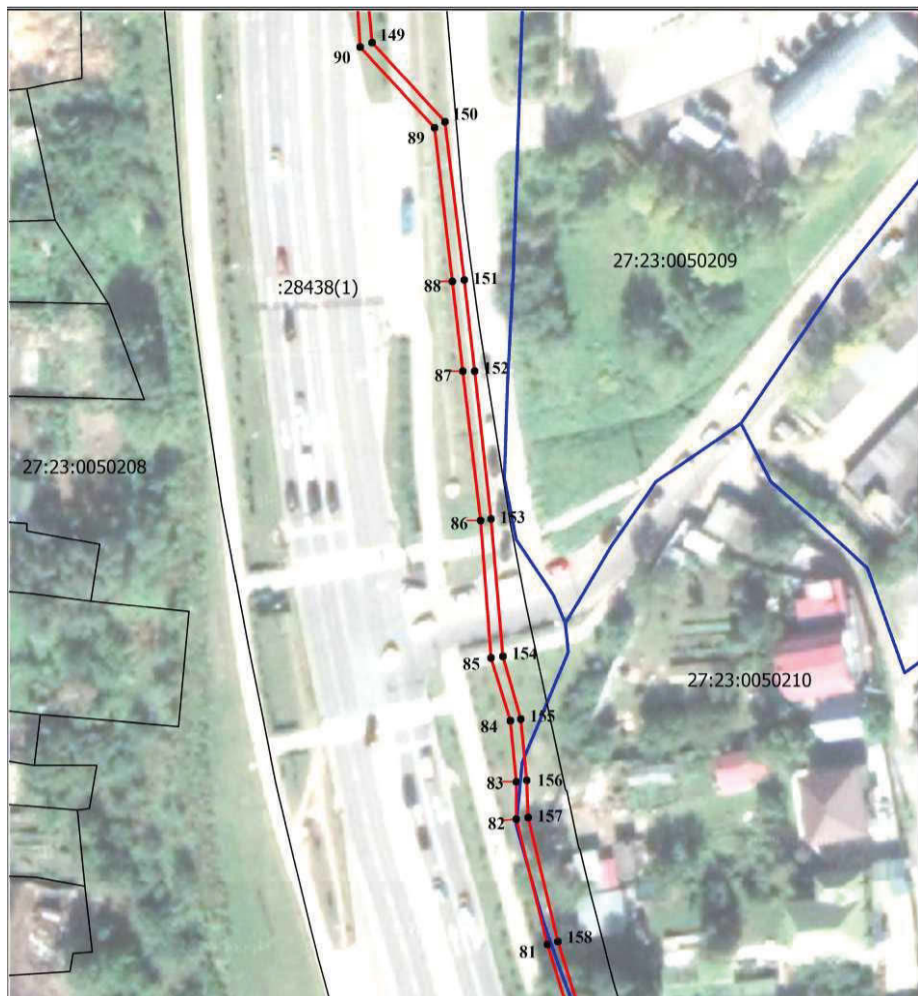


Масштаб 1:1000

Раздел 4
Выносной лист № 9

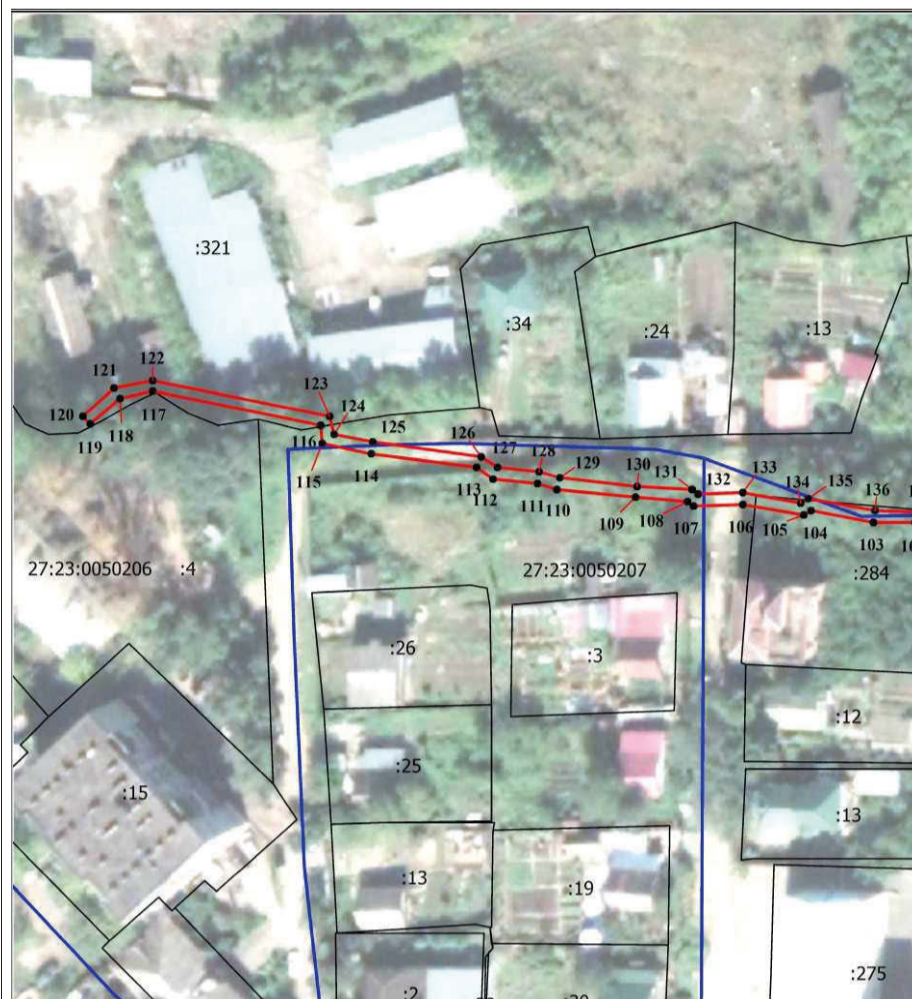

Масштаб 1:1000

Раздел 4
Выносной лист № 8

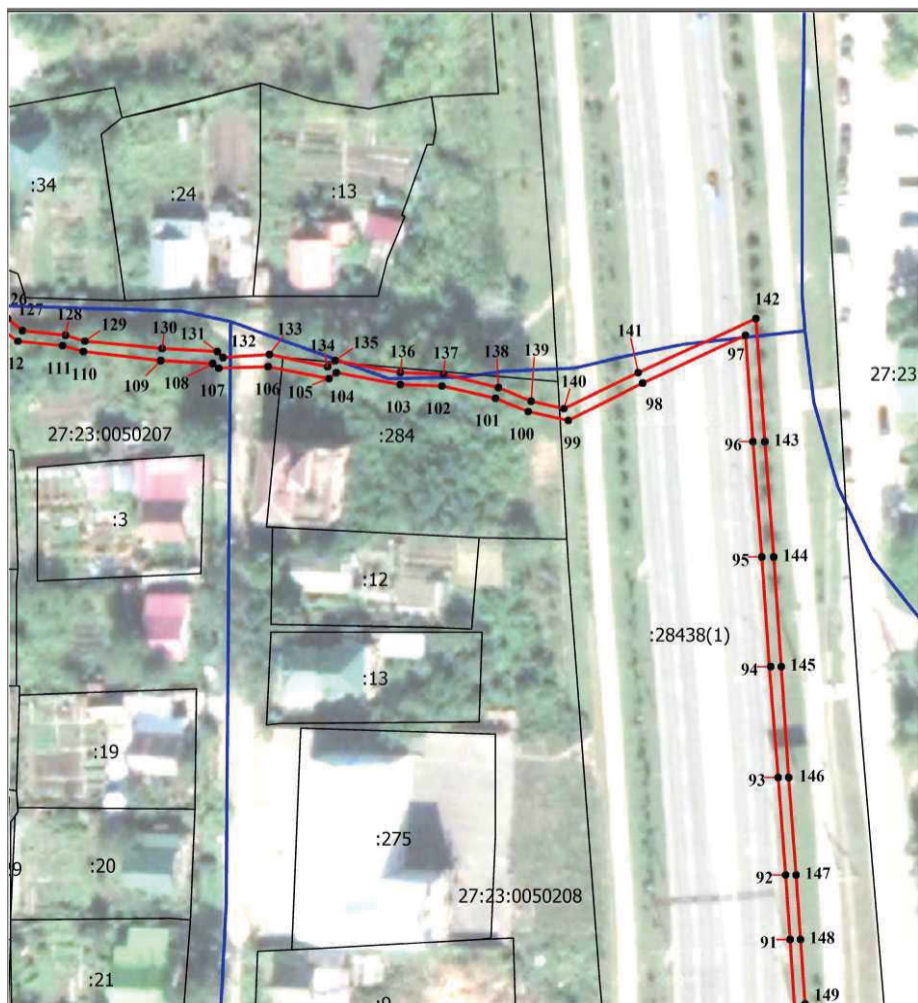

Масштаб 1:1000

Раздел 4

Условные обозначения:

	часть границы, сведения ЕГРН о которой позволяют однозначно определить ее положение на местности
	часть границы, местоположение которой определено при выполнении кадастровых работ
	часть границы, сведения ЕГРН о которой не позволяют однозначно определить ее положение на местности
	часть границы кадастрового квартала
	характерная точка границы земельного участка, сведения ЕГРН о которой соответствуют требованиям, установленным в соответствии с ч.13 ст.22 ФЗ от 13.07.2015 N 218-ФЗ
	характерная точка границы земельного участка, сведения о которой отсутствуют в ЕГРН, местоположение которой определено при кадастровых работах (новая характерная точка)

АДМИНИСТРАЦИЯ ГОРОДА ХАБАРОВСКА
ПОСТАНОВЛЕНИЕ
01.07.2026 № 4123
г. Хабаровск

Об установлении публичного сервитута в целях эксплуатации тепловых сетей и их неотъемлемых технологических частей объекта — «Тепловая магистраль № 18»

В соответствии с Земельным кодексом Российской Федерации, Уставом городского округа «Город Хабаровск», постановлением администрации города Хабаровска от 29.05.2019 № 1713 «Об утверждении административного регламента предоставления муниципальной услуги «Установление публичного сервитута в целях, предусмотренных статьей 39.37 Земельного кодекса Российской Федерации, Федеральным законом от 31.07.2020 № 254-ФЗ и Федеральным законом от 25.10.2001 № 137-ФЗ, или прекращение публичного сервитута, установленного в порядке, предусмотренном главой V.7 Земельного кодекса Российской Федерации, в границах городского округа «Город Хабаровск», учитывая ходатайство акционерного общества «Дальневосточная генерирующая компания», администрация города Хабаровска

ПОСТАНОВЛЯЕТ:

1. Установить публичный сервитут общей площадью 7 724,0 кв. м в интересах акционерного общества «Дальневосточная генерирующая компания» (место нахождения: г. Хабаровск, ул. Фрунзе, дом 49; ОГРН 1051401746769, ИНН 1434031363, дата гос. регистрации 19.12.2005, Управление Федеральной налоговой службы по Хабаровскому краю), необходимый для эксплуатации линейного объекта, в отношении:

1.1. Земель, государственная собственность на которые не разграничена, площадью 2 164,0 кв. м.

1.2. Части земельного участка с кадастровым номером 27:23:0050204:11, расположенного по адресу: край Хабаровский, г. Хабаровск, пер. Смены, участок ба, площадью 27,0 кв. м.

1.3. Части земельного участка с кадастровым номером 27:23:0050204:12, расположенного по адресу: Хабаровский край, г. Хабаровск, р-н Индустриальный, пер. Смены, д. 6а, площадью 93,0 кв. м.

1.4. Части земельного участка с кадастровым номером 27:23:0050204:19, расположенного по адресу: край Хабаровский, г. Хабаровск, пер. Смены, дом 4, площадью 1,0 кв. м.

1.5. Части земельного участка с кадастровым номером 27:23:0050204:2, расположенного по адресу: Хабаровский край, г. Хабаровск, пер. Казарменный, д. 9, площадью 608,0 кв. м.

1.6. Части земельного участка с кадастровым номером 27:23:0050204:23, расположенного по адресу: Хабаровский край, г. Хабаровск, пер. Смены, д. 6, площадью 1,0 кв. м.

1.7. Части земельного участка с кадастровым номером 27:23:0050204:298, расположенного по адресу: Российская Федерация, Хабаровский край, г. Хабаровск, пер. Казарменный, д. 9, площадью 1583,0 кв. м.

1.8. Части земельного участка с кадастровым номером 27:23:0050206:38, расположенного по адресу: Хабаровский край, г. Хабаровск, пер. Казарменный, 15, площадью 43,0 кв. м.

1.9. Части земельного участка с кадастровым номером 27:23:0050609:410, расположенного по адресу: Хабаровский край, г. Хабаровск, ул. Урицкого, д. 23, литера К, площадью 224,0 кв. м.

1.10. Части земельного участка с кадастровым номером 27:23:0050609:412, расположенного по адресу: Хабаровский край, г. Хабаровск, ул. Урицкого, д. 23, площадью 311,0 кв. м.

1.11. Части земельного участка с кадастровым номером 27:23:0050609:418, расположенного по адресу: Хабаровский край, г. Хабаровск, р-н Индустриальный, ул. Урицкого, д. 23, площадью 1 259,0 кв. м.

1.12. Части земельного участка с кадастровым номером 27:23:0050609:7, расположенного по адресу: Российская Федерация, Хабаровский край, городской округ «Город Хабаровск», город Хабаровск, улица Урицкого, земельный участок 21, площадью 1410,0 кв. м.

2. Публичный сервитут, указанный в пункте 1 настоящего постановления, устанавливается в целях эксплуатации тепловых сетей и их неотъемлемых технологических частей объекта — «Тепловая магистраль №18» с кадастровым номером 27:23:0000000:2183, необходимого для организации теплоснабжения населения.

3. Установить срок действия публичного сервитута — 49 лет.

4. Утвердить границы публичного сервитута согласно приложению к настоящему постановлению.

5. Акционерному обществу «Дальневосточная генерирующая компания» (Иртов С.В.):

5.1. Привести земли и части земельных участков в состояние, пригодное для их использования в соответствии с разрешенным использованием земельных участков, в срок не позднее чем три месяца после завершения эксплуатации объекта тепловых сетей, для эксплуатации которого установлен публичный сервитут.

5.2. Снести объекты, размещенные им на основании публичного сервитута, и осуществить при необходимости рекультивацию земельного участка в срок не позднее чем шесть месяцев с момента прекращения публичного сервитута.

6. Проведение ремонтно-эксплуатационных работ по обслуживанию объекта тепловых сетей будет осуществляться два раза в год, в течение всего срока действия публичного сервитута.

6.1. Использование земельного участка (его части) в соответствии с его разрешенным использованием будет невозможно или существенно затруднено в связи с установлением сервитута — 10 (десять) календарных дней (при возникновении необходимости).

7. Порядок установления зон с особыми условиями использования территорий и содержание ограничений прав на земельный участок в границах таких зон определяется в соответствии с приказом Минстроя России от 17.08.1992 № 197 «О типовых правилах охраны коммунальных тепловых сетей».

8. Департаменту архитектуры, строительства и землепользования администрации города Хабаровска (Петриченко Д.Д.) в течение пяти рабочих дней со дня подписания настоящего постановления администрации города Хабаровска:

8.1. Направить копию настоящего постановления в Управление Федеральной службы государственной регистрации, кадастра и картографии по Хабаровскому краю для внесения сведений в Единый государственный реестр недвижимости.

8.2. Разместить настоящее постановление администрации города Хабаровска об установлении публичного сервитута на официальном сайте администрации города Хабаровска в информационно-телекоммуникационной сети Интернет.

8.3. Направить акционерному обществу «Дальневосточная генерирующая компания» копию настоящего постановления об установлении публичного сервитута, сведения о лицах, являющихся правообладателями земельных участков, сведения о лицах, подавших заявления об учете их прав (обременений прав) на земельные участки, способах связи с ними, копии документов, подтверждающих права указанных лиц на земельные участки.

9. Пресс-службе администрации города Хабаровска (Лесков А.Н.) обнародовать настоящее постановление путем опубликования (размещения) в сетевом издании «Интернет-портал «Хабаровские вести» (KHAB-VESTI.RU).

10. Контроль за выполнением настоящего постановления возложить на заместителя мэра города — директора департамента архитектуры, строительства и землепользования администрации города Хабаровска Петриченко Д.Д.

11. Настоящее постановление вступает в силу после его официального обнародования, а публичный сервитут считается установленным с момента внесения сведений в Единый государственный реестр недвижимости.

Мэр города Хабаровска С.А. КРАВЧУК

Приложение
УТВЕРЖДЕНО
постановлением администрации города Хабаровска
от 01.07.2026 № 4123

**Графическое описание
местоположения границ публичного сервитута
Публичный сервитут в целях эксплуатации тепловых сетей и их неотъемлемых
технологических частей объекта — «Тепловая магистраль №18»**
(наименование объекта, местоположение границ которого описано (далее — объект))

Раздел 1		
Сведения об объекте		
№ п/п	Характеристики объекта	Описание характеристик
1	2	3
1	Местоположение объекта	Хабаровский край, город Хабаровск городской округ

2	Площадь объекта +/- величина погрешности определения площади (P +/- Дельта P)	7724 ± 31 кв. м
3	Иные характеристики объекта	Публичный сервитут устанавливается в целях, предусмотренных пунктом 1 статьи 39.37 Земельного кодекса Российской Федерации, для эксплуатации тепловых сетей и их неотъемлемых технологических частей сооружения «Тепловая магистраль № 18» с кадастровым номером 27:23:0000000:2183. Срок публичного сервитута — 49 лет. Обладатель публичного сервитута: акционерное общество «Дальневосточная генерирующая компания», ИНН 1434031363; ОГРН 1051401746769; почтовый адрес: 680000, Хабаровский край, г. Хабаровск, ул. Фрунзе, д. 49; адрес электронной почты: dgk@dgk.ru

**Раздел 2
Описания границ публичного сервитута**

1. Система координат МСК-27, зона 3

2. Сведения о характерных точках границ объекта

Обозначение характерных точек границ	Координаты, м		Метод определения координат характерной точки	Средняя квадратическая погрешность положения характерной точки (Mt), м	Описание обозначения точки на местности (при наличии)
	X	Y			
1	2	3	4	5	6
1					
1	455299,27	3179598,71	Аналитический метод	0,10	-
2	455300,63	3179600,55	Аналитический метод	0,10	-
3	455302,41	3179602,92	Аналитический метод	0,10	-
4	455305,72	3179607,40	Аналитический метод	0,10	-
5	455307,60	3179609,95	Аналитический метод	0,10	-
6	455214,02	3179690,27	Аналитический метод	0,10	-
7	455239,40	3179718,08	Аналитический метод	0,10	-
8	455250,50	3179723,92	Аналитический метод	0,10	-
9	455255,20	3179718,96	Аналитический метод	0,10	-
10	455265,37	3179728,59	Аналитический метод	0,10	-
11	455253,38	3179741,26	Аналитический метод	0,10	-
12	455230,72	3179729,32	Аналитический метод	0,10	-
13	455203,36	3179699,36	Аналитический метод	0,10	-
14	455193,90	3179689,01	Аналитический метод	0,10	-
15	455194,28	3179688,70	Аналитический метод	0,10	-
16	455194,27	3179688,68	Аналитический метод	0,10	-
17	455199,60	3179684,21	Аналитический метод	0,10	-
2			Аналитический метод	0,10	-
18	454989,17	3179866,41	Аналитический метод	0,10	-
19	454997,25	3179872,30	Аналитический метод	0,10	-
20	454998,99	3179874,21	Аналитический метод	0,10	-
21	454974,66	3179896,64	Аналитический метод	0,10	-
22	454960,57	3179895,56	Аналитический метод	0,10	-
23	454959,60	3179895,33	Аналитический метод	0,10	-
24	454960,24	3179885,77	Аналитический метод	0,10	-
25	454965,47	3179886,20	Аналитический метод	0,10	-
26	454988,12	3179865,21	Аналитический метод	0,10	-
18	454989,17	3179866,41	Аналитический метод	0,10	-
3					
27	454655,01	3180062,96	Аналитический метод	0,10	-
28	454660,67	3180069,00	Аналитический метод	0,10	-
29	454661,80	3180070,18	Аналитический метод	0,10	-
30	454651,72	3180079,10	Аналитический метод	0,10	-
31	454635,23	3180093,18	Аналитический метод	0,10	-
32	454625,98	3180102,30	Аналитический метод	0,10	-
33	454615,81	3180092,69	Аналитический метод	0,10	-
34	454625,75	3180082,86	Аналитический метод	0,10	-
35	454642,54	3180068,54	Аналитический метод	0,10	-
36	454652,13	3180060,05	Аналитический метод	0,10	-
27	454655,01	3180062,96	Аналитический метод	0,10	-
4					
37	449424,70	3181224,36	Аналитический метод	0,10	-
38	449399,93	3181311,09	Аналитический метод	0,10	-
39	449369,54	3181306,14	Аналитический метод	0,10	-
40	449361,64	3181327,18	Аналитический метод	0,10	-
41	449352,09	3181325,39	Аналитический метод	0,10	-
42	449323,99	3181427,11	Аналитический метод	0,10	-
43	449313,60	3181424,66	Аналитический метод	0,10	-
44	449314,19	3181423,02	Аналитический метод	0,10	-
45	449317,55	3181413,53	Аналитический метод	0,10	-

46	449313,45	3181412,58	Аналитический метод	0,10	-
47	449342,03	3181309,27	Аналитический метод	0,10	-
48	449352,66	3181311,26	Аналитический метод	0,10	-
49	449360,48	3181290,48	Аналитический метод	0,10	-
50	449389,89	3181295,27	Аналитический метод	0,10	-
51	449411,32	3181220,26	Аналитический метод	0,10	-
52	449413,24	3181220,85	Аналитический метод	0,10	-
53	449419,72	3181222,87	Аналитический метод	0,10	-
54	449422,70	3181223,73	Аналитический метод	0,10	-
37	449424,70	3181224,36	Аналитический метод	0,10	-

3. Сведения о характерных точках части (частей) границы объекта

Обозначение характерных точек части границы	Координаты, м		Метод определения координат характерной точки	Средняя квадратическая погрешность положения характерной точки (Mt), м	Описание обозначения точки на местности (при наличии)
	X	Y			
1	2	3	4	5	6
-	-	-	-	-	-

Раздел 3

Описания границ публичного сервитута


1. Система координат -

2. Сведения о характерных точках границ объекта


Обозначение характерных точек границ	Существующие координаты, м		Измененные (уточненные) координаты, м		Метод определения координат характерной точки	Средняя квадратическая погрешность положения характерной точки (Mt), м	Описание обозначения точки на местности (при наличии)
	X	Y	X	Y			
1	2	3	4	5	6	7	8
-	-	-	-	-	-	-	-

3. Сведения о характерных точках части (частей) границы объекта

Обозначение характерных точек границ	Существующие координаты, м		Измененные (уточненные) координаты, м		Метод определения координат характерной точки	Средняя квадратическая погрешность положения характерной точки (Mt), м	Описание обозначения точки на местности (при наличии)
	X	Y	X	Y			
1	2	3	4	5	6	7	8
-	-	-	-	-	-	-	-

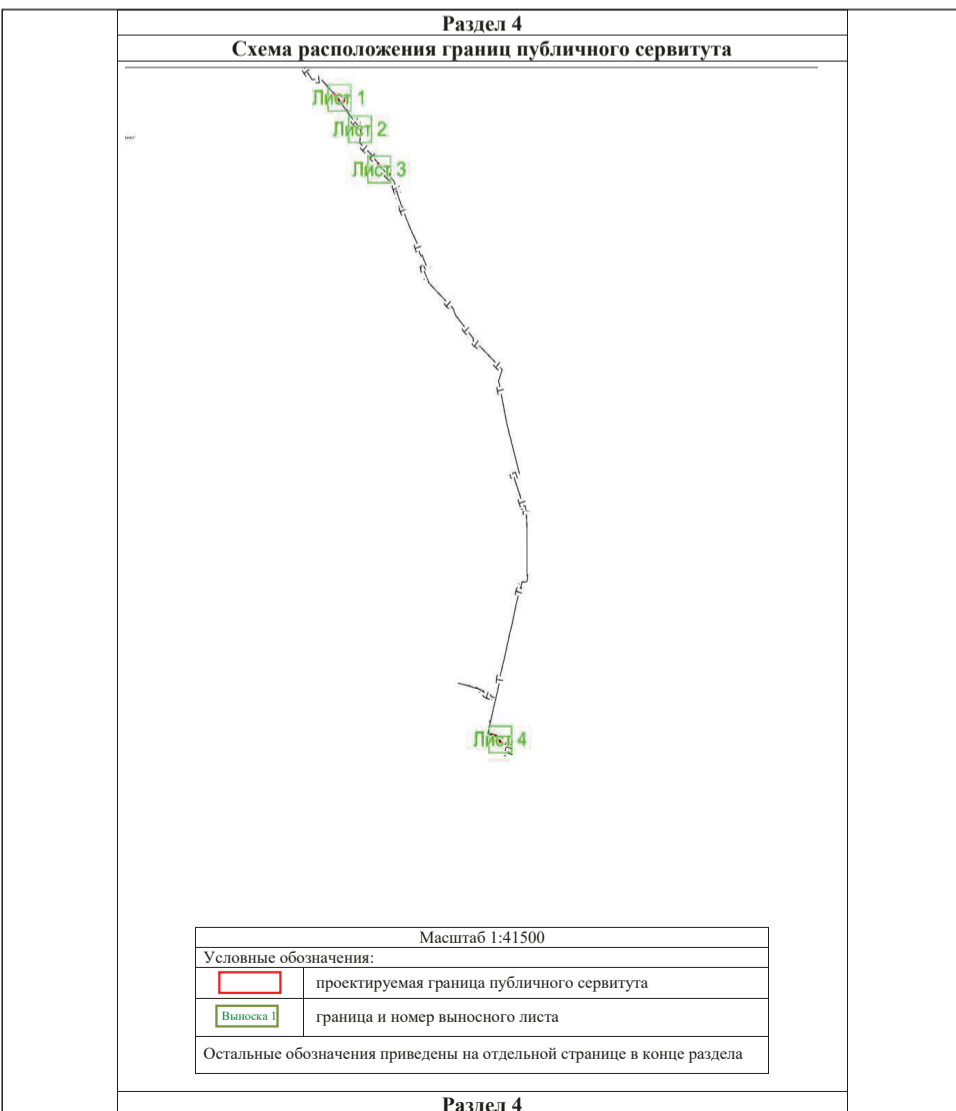


Выносной лист № 1

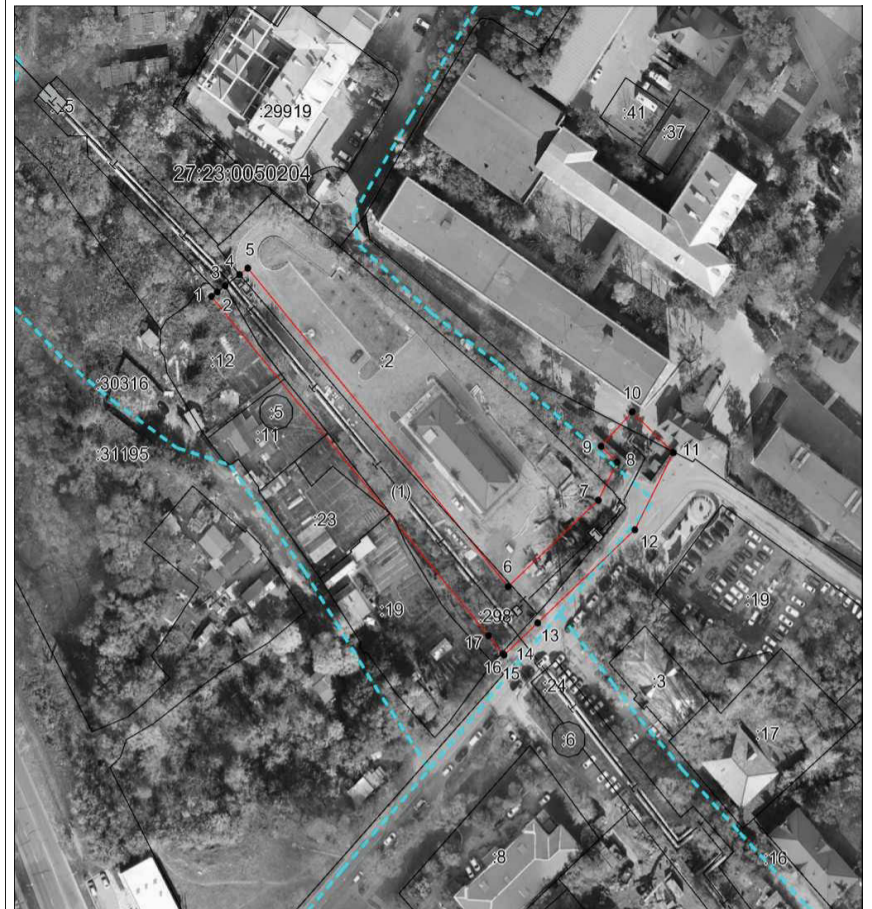

Масштаб 1:1500


Раздел 4

Выносной лист № 2

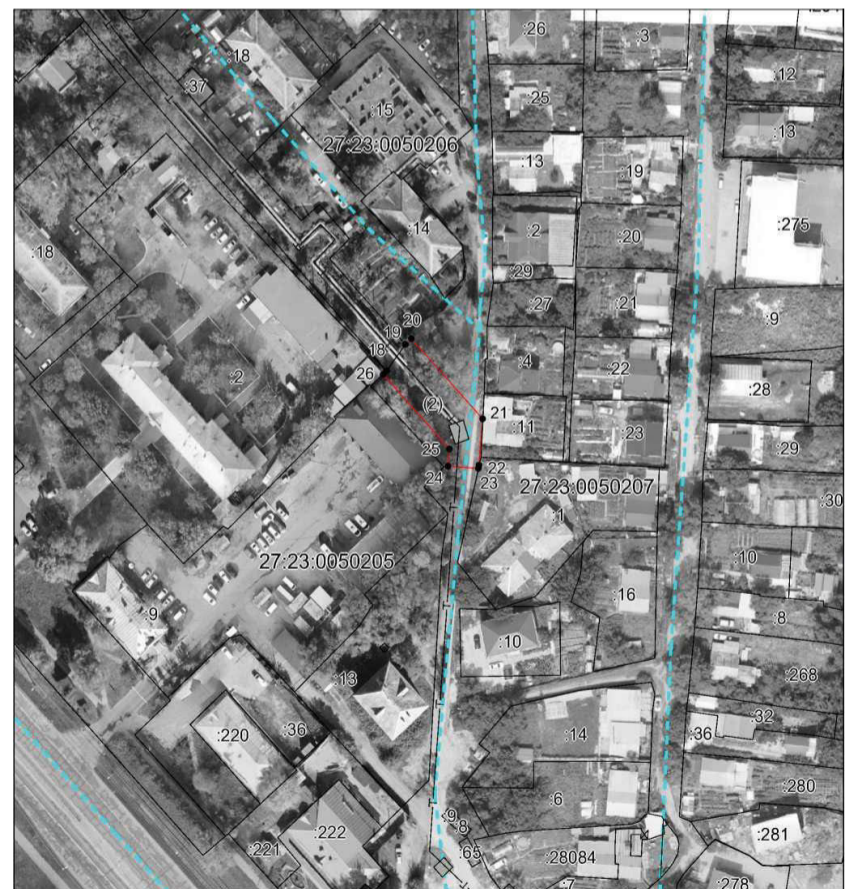

Масштаб 1:1500

Раздел 4
Выносной лист № 3

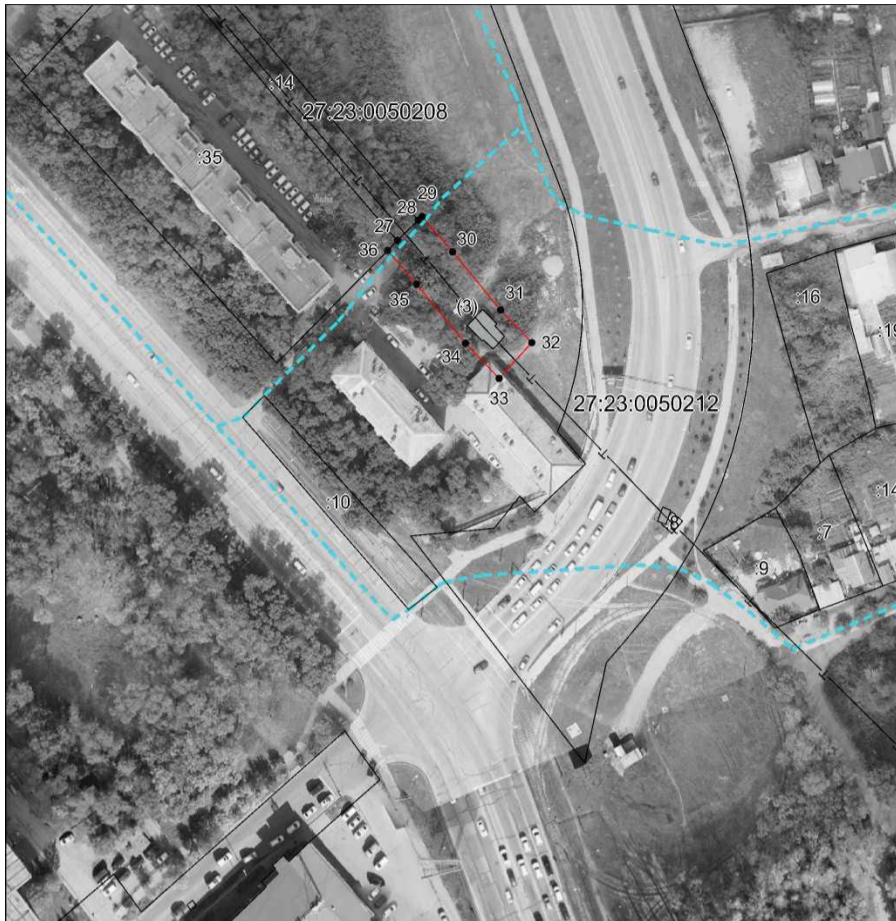

Масштаб 1:1500

ГРАФИЧЕСКОЕ ОПИСАНИЕ
местоположения границ публичного сервитута
Публичный сервитут для эксплуатации
тепловых сетей и их неотъемлемых технологических частей
сооружения «Тепловая магистраль №31 от Хабаровской ТЭЦ-3»
(наименование объекта, местоположение границ которого описано)

План границ объекта

Используемые условные знаки и обозначения:

- — граница объекта,
- - - — установленная граница муниципального образования,
- - - — установленная граница населенного пункта,
- — граница земельного участка,
- — характерная точка объекта.

АДМИНИСТРАЦИЯ ГОРОДА ХАБАРОВСКА
ПОСТАНОВЛЕНИЕ
01.07.2026 № 4132
г. Хабаровск

О проведении творческого конкурса среди журналистов города Хабаровска
«Хабаровск сегодня» в 2026 году

На основании Устава городского округа «Город Хабаровск», в соответствии с решением Хабаровской городской думы от 19.12.2025 № 520 «О бюджете городского округа «Город Хабаровск» на 2026 год и плановый период 2027 и 2028 годов», в целях всестороннего и объективного освещения в средствах массовой информации вопросов социально-экономического развития города, мероприятий, посвященных 168-й годовщине города Хабаровска, популяризации почетного звания «Хабаровск — город воинской славы» администрация города Хабаровска

ПОСТАНОВЛЯЕТ:

1. Провести творческий конкурс среди журналистов города Хабаровска «Хабаровск сегодня» в 2026 году с 01 июля по 31 июля 2026 года.

2. Утвердить:

2.1. Положение о проведении творческого конкурса среди журналистов города Хабаровска «Хабаровск сегодня» в 2026 году согласно приложению № 1 к настоящему постановлению.

2.2. Состав конкурсной комиссии творческого конкурса среди журналистов города Хабаровска «Хабаровск сегодня» в 2026 году согласно приложению № 2 к настоящему постановлению.

2.3. Смету расходов на проведение творческого конкурса среди журналистов города Хабаровска «Хабаровск сегодня» в 2026 году согласно приложению № 3 к настоящему постановлению.

3. Финансовому департаменту администрации города Хабаровска (Голик С.Л.) выделить денежные средства в сумме 121 350 (сто двадцать одна тысяча триста пятьдесят) рублей 00 копеек, предусмотренные в бюджете города на 2026 год по подразделу 0113 статья 9930015990, на проведение творческого конкурса среди журналистов города Хабаровска «Хабаровск сегодня» в 2026 году.

4. Управлению делами администрации города Хабаровска (Варады В.Е.) произвести выплату денежных средств в соответствии со сметой расходов на проведение творческого конкурса среди журналистов города Хабаровска «Хабаровск сегодня» в 2026 году согласно приложению № 3 к настоящему постановлению.

5. Пресс-службе администрации города Хабаровска (Лесков А.Н.) обнародовать настоящее постановление путем опубликования (размещения) в сетевом издании «Интернет-портал «Хабаровские вести» (KHAB-VESTI.RU.)

6. Контроль за выполнением настоящего постановления возложить на вице-мэра города — первого заместителя мэра города по экономическим вопросам администрации города Хабаровска Митрофанова Д.В.

Мэр города Хабаровска С.А. КРАВЧУК

Приложение № 1
УТВЕРЖДЕНО
постановлением администрации города
от 01.07.2026 № 4132

Раздел 4
Выносной лист № 4



Масштаб 1:1500

ПОЛОЖЕНИЕ

о проведении творческого конкурса среди журналистов
города Хабаровска «Хабаровск сегодня» в 2026 году

1. Общие положения

1.1 Настоящее положение определяет цели, задачи и требования, порядок проведения, подведения итогов и награждения победителей, критерии оценки участников творческого конкурса среди журналистов города Хабаровска «Хабаровск сегодня» в 2026 году (далее — конкурс).

1.2. Организатором конкурса является пресс-служба администрации города Хабаровска (далее — администрация).

2. Цели и задачи конкурса

2.1. Цель конкурса — активное содействие формированию имиджа города Хабаровска, роли муниципалитета в развитии краевой столицы.

2.2. Основные задачи конкурса:

— популяризация в медиапространстве деятельности структур администрации города Хабаровска, городских предприятий и организаций, лидеров общественного мнения, героев Великой Отечественной войны и СВО;

— привлечение хабаровчан к активному участию в жизни города;

— информирование жителей города Хабаровска о деятельности мэрии города Хабаровска;

— выявление талантливых и креативных журналистов и поддержка их творческой деятельности.

3. Условия и порядок проведения конкурса

3.1. Конкурс проводится среди журналистов газет, теле- и радиокomпаний, интернет-изданий, находящихся на территории города Хабаровска.

3.2. Конкурс проводится в номинациях:

— «Национальные проекты — реализация в г. Хабаровске» («Строительство и ремонт школ и детских садов»; «Спортивные объекты»; «Расселение аварийного жилья»;

«Благоустройство общественных пространств»; «Ремонт улично-дорожной сети»; «Оснащение учреждений культуры»);

— «Во Благо» (герои специальной военной операции; помощь бойцам и их семьям; акции, посвященные героям СВО — «Письмо солдату», «Подарок воину»; волонтеры и представители общественных организаций, отдающие свое время и силы направленные на помощь тем, кто защищает нашу страну);

— «Хабаровск — город, где хочется жить» (достижения города Хабаровска, его достопримечательности, уникальность и особенности, туристическая привлекательность, новые арт-объекты).

На конкурс представляются: статьи, интервью, очерки, репортажи, зарисовки, корреспонденции, опубликованные в печатной прессе, на сайтах информагентств; программы, сюжеты, репортажи, интервью и другие материалы, вышедшие в теле- и радиоэфир в период с 01 июля 2025 года по 30 июня 2026 года (включительно).

3.3. Работы на конкурс могут быть представлены их авторами и принимаются только в электронном виде. Материалы указанных жанров, размещенные в электронных СМИ (сканы полос печатных изданий допускаются), направляются на e-mail: pressa@khv27.ru в срок с 01 июля 2026 года по 31 июля 2026 года (включительно). К работам необходимо приложить сопроводительный лист с указанием: названия номинации, работы, фамилия, имя и отчество (последнее — при наличии) автора, места работы и должности автора, номера контактного телефона, электронная почта.

3.4. Заявки, поданные на конкурс, принимаются пресс-службой администрации города Хабаровска в течение трех дней и передаются в конкурсную комиссию.

3.5. От одного автора принимается не более трех работ в разных номинациях. Представляя работу на конкурс, участник подтверждает, что авторские права на данную публикацию, видеоматериал принадлежат исключительно ему и их использование не нарушает имущественных и/или неимущественных прав третьих лиц. К работам необходимо приложить Согласие субъекта на обработку персональных данных согласно приложению № 1 к настоящему Положению.

3.6. Конкурсная комиссия оценивает работы и вносит предложения о награждении победителей мэру города Хабаровска.

4. Критерии оценки

4.1. Критериями оценки материалов, поданных на конкурс журналистами, являются:

- творческий профессионализм;
- глубина разработки темы;
- оригинальность идеи, форма подачи;
- информационная насыщенность работы;
- индивидуальный подход (авторский стиль);
- регулярность выхода материалов.

4.2. Каждый критерий оценивается конкурсной комиссией по пятибалльной системе (где 0 — низший балл, 5 — высший балл).

5. Подведение итогов и награждение

5.1. Итоги конкурса подводятся конкурсной комиссией с 03 августа по 28 августа 2026 года.

5.2. Победители конкурса определяются по максимальному количеству набранных баллов.

5.3. В случае если несколько участников набрали одинаковое количество баллов, конкурсная комиссия принимает решение по определению победителя большинством голосов. В случае равенства голосов голос председателя комиссии является решающим. При отсутствии председателя комиссии, право решающего голоса предоставляется заместителю председателя комиссии.

5.4. Решение конкурсной комиссии оформляется протоколом и утверждается председателем комиссии и секретарем, а в случае отсутствия председателя комиссии подписывается заместителем председателя конкурсной комиссии.

5.5. На основании протокола комиссии о проведении конкурса среди журналистов города Хабаровска «Хабаровск сегодня» в 2026 году готовится постановление администрации города Хабаровска об итогах конкурса.

5.6. В творческом конкурсе среди журналистов города Хабаровска «Хабаровск сегодня» в 2026 году присваиваются I, II и III места. Участникам конкурса, занявшим I, II и III места, вручаются дипломы согласно приложению № 2 к настоящему Положению и денежные премии в соответствии со сметой расходов, являющейся приложением № 3 к постановлению, которым утверждено настоящее Положение.

5.7. Награждение победителей проводится в срок до 28 ноября 2026 года.

Приложение № 1
к Положению о творческом конкурсе
среди журналистов города Хабаровска
«Хабаровск сегодня» в 2026 году

**СОГЛАСИЕ
на обработку персональных данных**

Я, _____ (Ф.И.О.),

паспорт _____ выдан _____ (серия, номер) _____ (когда и кем выдан)

Адрес регистрации: _____, даю свое согласие на обработку в Администрацию города Хабаровска

моих персональных данных, относящихся исключительно к перечисленным ниже категориям персональных данных: фамилия, имя, отчество; пол; дата рождения; тип документа, удостоверяющего личность; данные документа, удостоверяющего личность; гражданство.

Я даю согласие на использование персональных данных исключительно в целях проведения творческого конкурса среди журналистов города Хабаровска «Хабаровск сегодня» в 2026 году, а также на хранение данных об этих результатах на электронных носителях.

Настоящее согласие предоставляется мной на осуществление действий в отношении моих персональных данных, которые необходимы для достижения указанных выше целей, включая (без ограничения) сбор, систематизацию, накопление, хранение, уточнение (обновление, изменение), использование, передачу третьим лицам для осуществления действий по обмену информацией, обезличивание, блокирование персональных данных, а также осуществление любых иных действий, предусмотренных действующим законодательством Российской Федерации.

Я проинформирован, что Администрация города Хабаровска гарантирует обработку моих персональных данных в соответствии с действующим законодательством Российской Федерации как неавтоматизированным, так и автоматизированным способами.

Данное согласие действует до достижения целей обработки персональных данных или в течение срока хранения информации.

Данное согласие может быть отозвано в любой момент по моему письменному заявлению.

Я подтверждаю, что, давая такое согласие, я действую по собственной воле.

« _____ » _____ 2026 г.

_____ / _____
подпись / расшифровка подписи

Приложение № 2
к Положению о творческом конкурсе
среди журналистов города Хабаровска
«Хабаровск сегодня» в 2026 году

ОПИСАНИЕ

диплома победителя творческого конкурса среди журналистов города Хабаровска «Хабаровск сегодня» в 2026 году

Диплом победителя творческого конкурса среди журналистов города Хабаровска «Хабаровск сегодня» в 2026 году представляет собой картонную плакетку формата от 20 x 29 см, расположенную по центру в рамке, выполненной из дерева размером от 22,5 x 30 см, шириной от 1 см и бланк — горизонтальный лист офсетной матовой бумаги типа формата А4 размером от 20 x 29 см. Поверх картонной плакетки и бланка диплома расположено защитное стекло размером от 25,5 x 30 см.

Бланк диплома оформляется в светлых тонах, нанесение текста выполняется темным цветом. Поле в центре бланка должно быть светлым и свободным для подписи.

В центре верхней части бланка диплома располагается графическое изображение герба города Хабаровска.

Ниже графического изображения герба города Хабаровска по центру размещается текст следующего содержания:

- «Администрация города Хабаровска»;
- «Диплом»;
- «Награждается»;
- «ФИО журналиста в именительном падеже»;
- «должность журналиста в именительном падеже»;
- «за _____ место в творческом конкурсе среди журналистов города Хабаровска «Хабаровск сегодня» в 2026 году в номинации «_____».

В нижней части картонной плакетки с левой стороны размещаются слова «Мэр города Хабаровска», выполненные в одну строку. С правой стороны размещаются инициалы и фамилия мэра города Хабаровска. Между наименованием должности и фамилией размещается графическое изображение подписи мэра города Хабаровска.

Ниже должности, графического изображения подписи мэра города Хабаровска и фамилии размещается слово «Хабаровск», рядом указывается год награждения победителя конкурса.

Приложение № 2
УТВЕРЖДЕН
постановлением администрации города
от 01.07.2026 № 4132

СОСТАВ

конкурсной комиссии творческого конкурса среди журналистов города Хабаровска «Хабаровск сегодня» в 2026 году

Митрофанов Денис Викторович	вице-мэр города — первый заместитель мэра города по экономическим вопросам администрации города Хабаровска, председатель комиссии
Лесков Алексей Николаевич	начальник пресс-службы администрации города Хабаровска, заместитель председателя комиссии
Юрченко Юлия Михайловна	заместитель начальника пресс-службы, начальник отдела информационного сопровождения пресс-службы администрации города Хабаровска
Бондарь Лариса Владимировна	заместитель начальника отдела информационного сопровождения пресс-службы администрации города Хабаровска
Игошин Павел Сергеевич	главный специалист отдела информационного сопровождения пресс-службы администрации города Хабаровска
Аксенова Марина Владимировна	главный специалист сектора планирования и контроля отдела информационного сопровождения пресс-службы администрации города Хабаровска, секретарь комиссии

Приложение № 3
УТВЕРЖДЕНА
постановлением администрации города
от 01.07.2026 № 4132

СМЕТА

расходов на проведение творческого конкурса среди журналистов города Хабаровска «Хабаровск сегодня» в 2026 году

1. Денежная премия за I место в номинации «Национальные проекты — реализация в г. Хабаровске» («Строительство и ремонт школ и детских садов»; «Спортивные объекты»; «Расселение аварийного жилья»; «Благоустройство общественных пространств»; «Ремонт улично-дорожной сети»; «Оснащение учреждений культуры»)	13 000,00 руб.
2. Денежная премия за I место в номинации «Во Благо» (герои специальной военной операции; помощь бойцам и их семьям; акции, посвященные героям СВО — «Письмо солдату», «Подарок воину»; волонтеры и представители общественных организаций, отдающие свое время и силы направленные на помощь тем, кто защищает нашу страну)	13 000,00 руб.
3. Денежная премия за I место в номинации «Хабаровск — город, где хочется жить» (достижения города Хабаровска, его достопримечательности, уникальность и особенности, туристическая привлекательность, новые арт-объекты)	13 000,00 руб.
4. Денежная премия за II место в номинации «Национальные проекты — реализация в г. Хабаровске» («Строительство и ремонт школ и детских садов»; «Спортивные объекты»; «Расселение аварийного жилья»; «Благоустройство общественных пространств»; «Ремонт улично-дорожной сети»; «Оснащение учреждений культуры»)	11 000,00 руб.

5. Денежная премия за II место в номинации «Во Благо» (герои специальной военной операции; помощь бойцам и их семьям; акции, посвященные героям СВО – «Письмо солдату», «Подарок воину»; волонтеры и представители общественных организаций, отдающие свое время и силы направленные на помощь тем, кто защищает нашу страну)	11 000,00 руб.
6. Денежная премия за II место в номинации «Хабаровск – город, где хочется жить» (достижения города Хабаровска, его достопримечательности, уникальность и особенности, туристическая привлекательность, новые арт-объекты)	11 000,00 руб.
7. Денежная премия за III место в номинации «Национальные проекты – реализация в г. Хабаровске» («Строительство и ремонт школ и детских садов»; «Спортивные объекты»; «Расселение аварийного жилья»; «Благоустройство общественных пространств»; «Ремонт улично-дорожной сети»; «Оснащение учреждений культуры»)	10 000,00 руб.
8. Денежная премия за III место в номинации «Во Благо» (герои специальной военной операции; помощь бойцам и их семьям; акции, посвященные героям СВО – «Письмо солдату», «Подарок воину»; волонтеры и представители общественных организаций, отдающие свое время и силы направленные на помощь тем, кто защищает нашу страну)	10 000,00 руб.
9. Денежная премия за III место в номинации «Хабаровск – город, где хочется жить» (достижения города Хабаровска, его достопримечательности, уникальность и особенности, туристическая привлекательность, новые арт-объекты)	10 000,00 руб.
10. Приобретение рамок (830,00 руб. * 9)	7 470,00 руб.
11. Приобретение цветов для победителей и участников конкурса (1320,00 руб. * 9)	11 880,00 руб.
Итого	121 350,00 руб.

**АДМИНИСТРАЦИЯ ГОРОДА ХАБАРОВСКА
ПОСТАНОВЛЕНИЕ
30.06.2026 № 4070
г. Хабаровск**

О внесении изменений в Положение о премировании муниципальных служащих администрации города Хабаровска за выполнение особо важных и сложных заданий, утвержденное постановлением администрации города Хабаровска от 06.08.2025 № 3520

В соответствии с Федеральным законом от 20.03.2025 № 33-ФЗ «Об общих принципах организации местного самоуправления в единой системе публичной власти», Федеральным законом от 02.03.2007 № 25-ФЗ «О муниципальной службе в Российской Федерации», Законом Хабаровского края от 25.07.2007 № 131 «О муниципальной службе в Хабаровском крае», решением Хабаровской городской думы от 27.01.2009 № 729 «Об установлении денежного содержания муниципальных служащих городского округа «Город Хабаровск», на основании Устава городского округа «Город Хабаровск» администрация города Хабаровска

ПОСТАНОВЛЯЕТ:

1. Внести в Положение о премировании муниципальных служащих администрации города Хабаровска за выполнение особо важных и сложных заданий, утвержденное постановлением администрации города Хабаровска от 06.08.2025 № 3520, изменение, изложив абзац третий пункта 2 в следующей редакции:

«Дополнительная премия за эффективную работу по военно-патриотическому воспитанию граждан, повлекшую заключение контракта о прохождении военной службы в Вооруженных силах Российской Федерации (далее — контракт), составляет 17 250 рублей за один заключенный контракт. За контракты, заключенные в период с 01.11.2025 по 31.12.2025, дополнительная премия будет составлять 57 500 рублей, за контракты, заключенные с 01.01.2026 по 28.02.2026, — 34 500 рублей, за контракты, заключенные с 01.03.2026 по 31.12.2026, — 115 000 рублей.»

2. Пресс-службе администрации города Хабаровска (Лесков А.Н.) обнародовать настоящее постановление путем опубликования (размещения) в сетевом издании «Интернет-портал «Хабаровские вести» (KHAB-VESTI.RU).

3. Контроль за выполнением настоящего постановления возложить на вице-мэра города — первого заместителя мэра города по экономическим вопросам администрации города Хабаровска Митрофанова Д.В.

4. Настоящее постановление вступает в силу после его официального обнародования и распространяет свое действие на правоотношения, возникшие с 1 июля 2026 года.

Мэр города Хабаровска С.А. КРАВЧУК

**АДМИНИСТРАЦИЯ ГОРОДА ХАБАРОВСКА
ПОСТАНОВЛЕНИЕ
30.06.2026 № 4071
г. Хабаровск**

О внесении изменений в Положение о премировании работников структурных подразделений администрации города Хабаровска, замещающих должности, не являющиеся должностями муниципальной службы, за выполнение особо важных и сложных заданий, утвержденное постановлением администрации города Хабаровска от 29.08.2025 № 3983

В соответствии с Федеральным законом от 20.03.2025 № 33-ФЗ «Об общих принципах организации местного самоуправления в единой системе публичной власти», на основании Устава городского округа «Город Хабаровск» администрация города Хабаровска

ПОСТАНОВЛЯЕТ:

1. Внести в Положение о премировании работников структурных подразделений администрации города Хабаровска, замещающих должности, не являющиеся должностями муниципальной службы, за выполнение особо важных и сложных заданий, утвержденное постановлением администрации города Хабаровска от 29.08.2025 № 3983, изменение, изложив абзац третий пункта 3.2 в следующей редакции:

«Дополнительная премия за эффективную работу по военно-патриотическому воспитанию граждан, повлекшую заключение контракта о прохождении военной службы в Вооруженных силах Российской Федерации (далее — контракт), составляет 17 250 рублей за один заключенный контракт. За контракты, заключенные в период с 01.11.2025 по 31.12.2025, дополнительная премия будет составлять 57 500 рублей, за контракты, заключенные с 01.01.2026 по 28.02.2026, — 34 500 рублей, за контракты, заключенные с 01.03.2026 по 31.12.2026, — 115 000 рублей.»

2. Пресс-службе администрации города Хабаровска (Лесков А.Н.) обнародовать настоящее постановление путем опубликования (размещения) в сетевом издании «Интернет-портал «Хабаровские вести» (KHAB-VESTI.RU).

3. Контроль за выполнением настоящего постановления возложить на вице-мэра города — первого заместителя мэра города по экономическим вопросам администрации города Хабаровска Митрофанова Д.В.

4. Настоящее постановление вступает в силу после его официального обнародования и распространяет свое действие на правоотношения, возникшие с 1 июля 2026 года.
Мэр города Хабаровска С.А. КРАВЧУК

**АДМИНИСТРАЦИЯ ГОРОДА ХАБАРОВСКА
ПОСТАНОВЛЕНИЕ
01.07.2026 № 4088
г. Хабаровск**

О внесении изменений в состав согласительной комиссии по согласованию местоположения границ земельных участков при выполнении комплексных кадастровых работ на территории городского округа «Город Хабаровск», финансируемых за счет бюджетных средств, в кадастровых кварталах 27:23:0010144, 27:23:0040954, 27:23:0040964, 27:23:0050715, 27:23:0050727, утвержденный постановлением администрации города Хабаровска от 18.05.2026 № 2902

В соответствии со статьей 42.10 Федерального закона от 24.07.2007 № 221-ФЗ «О кадастровой деятельности», на основании Устава городского округа «Город Хабаровск» администрация города Хабаровска

ПОСТАНОВЛЯЕТ:

1. Внести в состав согласительной комиссии по согласованию местоположения границ земельных участков при выполнении комплексных кадастровых работ на территории городского округа «Город Хабаровск», финансируемых за счет бюджетных средств, в кадастровых кварталах 27:23:0010144, 27:23:0040954, 27:23:0040964, 27:23:0050715, 27:23:0050727, утвержденный постановлением администрации города Хабаровска от 18.05.2026 № 2902, следующие изменения:

1.1. Строку 4 изложить в следующей редакции:

4	Гребенцова Ольга Анатольевна	старший инспектор отдела обеспечения кадастровой деятельности и формирования территории управления по земельным отношениям министерства имущества Хабаровского края	член комиссии
---	------------------------------	---	---------------

2. Управлению информационных технологий администрации города Хабаровска (Мулина В.В.) разместить настоящее постановление на официальном сайте администрации города Хабаровска в информационно-телекоммуникационной сети Интернет.

3. Пресс-службе администрации города Хабаровска (Лесков А.Н.) обнародовать настоящее постановление путем опубликования (размещения) в сетевом издании «Интернет-портал «Хабаровские вести» (KHAB-VESTI.RU).

4. Контроль за выполнением настоящего постановления возложить на заместителя мэра города — директора департамента муниципальной собственности администрации города Хабаровска Неумываку Е.М.

Мэр города Хабаровска С.А. КРАВЧУК

**АДМИНИСТРАЦИЯ ГОРОДА ХАБАРОВСКА
ПОСТАНОВЛЕНИЕ
01.07.2026 № 4130
г. Хабаровск**

О внесении изменений в постановление администрации города Хабаровска от 30.08.2018 № 3036 «Об утверждении муниципальной программы городского округа «Город Хабаровск» «Обеспечение качественного и общедоступного образования в городском округе «Город Хабаровск» на 2021—2030 годы»

В соответствии с постановлением администрации города Хабаровска от 16.08.2022 № 2911 «Об утверждении порядка принятия решений о разработке и корректировке муниципальных программ городского округа «Город Хабаровск», их реализации, мониторинга, контроля и оценки эффективности и признании утратившими силу отдельных постановлений администрации города Хабаровска», на основании Устава городского округа «Город Хабаровск» администрация города Хабаровска

ПОСТАНОВЛЯЕТ:

1. Внести в постановление администрации города Хабаровска от 30.08.2018 № 3036 «Об утверждении муниципальной программы городского округа «Город Хабаровск» «Обеспечение качественного и общедоступного образования в городском округе «Город Хабаровск» на 2021—2030 годы» следующие изменения:

1.1. Пункт 4 изложить в следующей редакции:

«4. Контроль за выполнением настоящего постановления возложить на заместителя мэра города по социальным вопросам администрации города Хабаровска Ярошенко А.С.»

1.2. В муниципальной программе городского округа «Город Хабаровск» «Обеспечение качественного и общедоступного образования в городском округе «Город Хабаровск» на 2021—2030 годы»:

1.2.1. Раздел 5 изложить в следующей редакции:

«5. Финансовое обеспечение муниципальной программы с распределением по годам реализации и источникам финансирования
Мероприятия программы осуществляются за счет средств бюджета городского округа «Город Хабаровск», межбюджетных трансфертов, частных инвестиций с ежегодным уточнением объемов финансирования.»

Источники финансирования мероприятий программы	Всего, тыс. руб.	В том числе по годам реализации:									
		2021	2022	2023	2024	2025	2026	2027	2028	2029	2030
Бюджет города	58 372 829,07	3 547 635,38	3 990 674,66	4 414 047,93	5 327 242,24	6 511 216,43	7 295 688,67	7 535 250,65	7 419 258,46	6 165 907,33	6 165 907,32
Межбюджетные трансферты	90 052 150,22	5 758 156,05	6 085 629,68	6 563 588,79	8 063 047,55	10 132 425,68	11 973 330,26	12 990 586,83	10 851 249,02	8 817 068,18	8 817 068,18
Частные инвестиции	580 312,00	-	-	-	-	27 505,30	454 967,70	97 839,00	0,00	0,00	0,00
Всего:	149 005 291,29	9 305 791,43	10 076 304,34	10 977 636,72	13 390 289,79	16 671 147,41	19 723 986,63	20 623 676,48	18 270 507,48	14 982 975,51	14 982 975,50

1.2.2. Приложение № 2 «Перечень мероприятий и ресурсное обеспечение реализации муниципальной программы» изложить в редакции согласно приложению к настоящему постановлению.

2. Пресс-службе администрации города Хабаровска (Лесков А.Н.) обнародовать настоящее постановление путем опубликования (размещения) в сетевом издании «Интернет-портал «Хабаровские вести» (KHAB-VESTI.RU).

3. Контроль за исполнением настоящего постановления возложить на заместителя мэра города по социальным вопросам администрации города Хабаровска Ярошенко А.С.

4. Настоящее постановление вступает в силу после его официального обнародования.

Мэр города Хабаровска С.А. КРАВЧУК

**ПЕРЕЧЕНЬ МЕРОПРИЯТИЙ И РЕСУРСНОЕ ОБЕСПЕЧЕНИЕ
реализации муниципальной программы**

№ п/п	Наименование подпрограммы, основного мероприятия, мероприятия	Ответственный исполнитель, соисполнители	Источники финансирования	Код бюджетной классификации ГРБС	Всего, в том числе	Расходы (руб.), годы										
						2021	2022	2023	2024	2025	2026	2027	2028	2029	2030	
1	2	3	4	5	6	7	8	9	10	11	12	13	14	15	16	
Муниципальная программа городского округа «Город Хабаровск» «Обеспечение качественного и общедоступного образования в городском округе «Город Хабаровск» на 2021–2030 годы»	всего по муниципальной программе			итого	всего	149 005 291 287,20	9 305 791 434,37	10 076 304 340,78	10 977 636 716,13	13 390 289 787,72	16 671 147 409,91	19 723 986 628,13	20 623 676 483,36	18 270 507 476,80	14 982 975 505,00	14 982 975 505,00
					бюджет города	58 372 829 068,13	3 547 635 384,37	3 990 674 660,78	4 414 047 926,13	5 327 242 237,72	6 511 216 432,91	7 295 688 667,76	7 535 250 651,66	7 419 258 456,80	6 165 907 325,00	6 165 907 325,00
					межбюджетные трансферты	90 052 150 219,07	5 758 156 050,00	6 085 629 680,00	6 563 588 790,00	8 063 047 550,00	10 132 425 677,00	11 973 330 260,37	12 990 586 831,70	10 851 249 020,00	8 817 068 180,00	8 817 068 180,00
					частные инвестиции	580 312 000,00	0,00	0,00	0,00	0,00	27 505 300,00	454 967 700,00	97 839 000,00	0,00	0,00	0,00
	управление образования			016	всего	139 514 695 240,92	9 260 559 444,88	9 933 257 672,37	10 566 505 861,23	12 701 659 509,27	14 518 161 698,17	16 845 836 642,00	17 561 525 084,00	18 161 238 319,00	14 982 975 505,00	14 982 975 505,00
					бюджет города	56 327 702 443,92	3 502 403 394,88	3 916 578 472,37	4 072 217 071,23	5 053 872 849,27	6 113 504 581,17	6 868 377 602,00	7 158 944 524,00	7 309 989 299,00	6 165 907 325,00	6 165 907 325,00
					межбюджетные трансферты	83 186 992 797,00	5 758 156 050,00	6 016 679 200,00	6 494 288 790,00	7 647 786 660,00	8 404 657 117,00	9 977 459 040,00	10 402 580 560,00	10 851 249 020,00	8 817 068 180,00	8 817 068 180,00
	управление инвестиционно-го развития			020	всего	1 453 915 830,87	0,00	0,00	0,00	12 000 000,00	404 505 300,00	745 967 700,00	182 173 673,07	109 269 157,80	0,00	0,00
					бюджет города	873 603 830,87	0,00	0,00	0,00	12 000 000,00	377 000 000,00	291 000 000,00	84 334 673,07	109 269 157,80	0,00	0,00
					межбюджетные трансферты	0,00	0,00	0,00	0,00	0,00	0,00	0,00	0,00	0,00	0,00	0,00
	департамент архитектуры, строительства и землепользования			013	всего	7 911 423 140,41	45 231 989,49	143 046 668,41	285 985 524,90	676 518 533,45	1 748 480 411,74	2 132 182 286,13	2 879 977 726,29	0,00	0,00	0,00
					бюджет города	1 046 265 718,34	45 231 989,49	74 096 188,41	216 685 524,90	261 257 643,45	20 711 851,74	136 311 065,76	291 971 454,59	0,00	0,00	0,00
					межбюджетные трансферты	6 865 157 422,07	0,00	68 950 480,00	69 300 000,00	415 260 890,00	1 727 768 560,00	1 995 871 220,37	2 588 006 271,70	0,00	0,00	0,00
	управление социального развития			015	всего	162 075,00	0,00	0,00	50 330,00	111 745,00	0,00	0,00	0,00	0,00	0,00	0,00
					бюджет города	162 075,00	0,00	0,00	50 330,00	111 745,00	0,00	0,00	0,00	0,00	0,00	0,00
					межбюджетные трансферты	0,00	0,00	0,00	0,00	0,00	0,00	0,00	0,00	0,00	0,00	0,00
	управление по физической культуре и спорту			018	всего	15 000,00	0,00	0,00	15 000,00	0,00	0,00	0,00	0,00	0,00	0,00	0,00
					бюджет города	15 000,00	0,00	0,00	15 000,00	0,00	0,00	0,00	0,00	0,00	0,00	0,00
					межбюджетные трансферты	0,00	0,00	0,00	0,00	0,00	0,00	0,00	0,00	0,00	0,00	0,00
	департамент муниципальной собственности			011	всего	125 080 000,00	0,00	0,00	125 080 000,00	0,00	0,00	0,00	0,00	0,00	0,00	0,00
бюджет города					125 080 000,00	0,00	0,00	125 080 000,00	0,00	0,00	0,00	0,00	0,00	0,00	0,00	
межбюджетные трансферты					0,00	0,00	0,00	0,00	0,00	0,00	0,00	0,00	0,00	0,00	0,00	
1.	Развитие материально-технической базы муниципальных образовательных учреждений	всего			8 668 579 596,54	358 992 882,13	682 294 085,82	821 243 231,07	1 615 386 063,72	1 916 319 336,93	1 364 630 097,00	871 489 693,07	479 840 466,80	279 191 870,00	279 191 870,00	
1.1.	Строительство и реконструкция общеобразовательных учреждений, проведение мероприятий по закреплению земельных участков и изготовление ПСД, в том числе: – строительство школы в микрорайоне Строитель, многопрофильного лицея на 800 мест по ул. Шкотава, пристройки к МБОУ «СОШ № 24 имени Д. Желудкова»; – строительство детских садов в микрорайоне «Волочаевский городок», районе ул. Запарина – Амурского бульвара	департамент архитектуры, строительства и землепользования	бюджет города	013	45 231 989,49	45 231 989,49	-	-	-	-	-	-	-	-	-	
1.2.	Комплексный капитальный ремонт зданий учреждений отрасли «Образование», изготовление проектно-сметной документации, проведение государственной экспертизы	управление образования	бюджет города	016	539 065 570,79	25 031 687,06	20 623 116,64	27 205 429,43	59 162 669,55	111 183 510,11	195 236 978,00	100 622 180,00	0,00	-	-	
межбюджетные трансферты	62 000 000,00	-	-		62 000 000,00	0,00	0,00	0,00	0,00	0,00	0,00	0,00	-	-		
1.3.	Проведение текущего ремонта зданий, сооружений и территорий, изготовление ПСД, проведение государственной экспертизы, демонтажных, аварийно-восстановительных работ	управление образования	бюджет города	016	2 533 932 442,47	187 143 029,63	276 293 926,40	217 836 293,78	235 454 864,63	346 362 980,03	258 772 879,00	285 737 406,00	296 195 063,00	215 068 000,00	215 068 000,00	
1.4.	Приобретение оборудования и мебели, в том числе расходы на открытие образовательных учреждений	управление образования	бюджет города	016	496 251 750,48	40 909 182,33	80 065 178,19	41 499 488,19	77 886 958,69	87 847 135,08	32 461 722,00	33 928 927,00	37 330 439,00	32 161 360,00	32 161 360,00	
межбюджетные трансферты	94 822 090,00	-	-		-	94 822 090,00	-	-	-	-	-	-	-	-		
1.5.	Ежегодная огнезащитная обработка деревянных конструкций	управление образования	бюджет города	016	6 238 518,36	1 786 761,36	1 253 025,00	248 235,00	1 446 571,00	1 503 926,00	0,00	0,00	0,00	0,00	0,00	
1.6.	Независимая оценка пожарных рисков	управление образования	бюджет города	016	3 097 510,00	1 406 680,00	882 070,00	628 760,00	180 000,00	0,00	0,00	0,00	0,00	0,00	0,00	
1.7.	Проектирование, монтаж, модернизация системы автоматической пожарной сигнализации, системы оповещения и управления эвакуацией при пожаре	управление образования	бюджет города	016	167 094 805,52	27 780 651,99	15 769 917,95	761 470,19	3 082 666,74	16 300 098,65	0,00	25 850 000,00	25 850 000,00	25 850 000,00	25 850 000,00	
1.8.	Приведение в соответствие технических паспортов, в связи с проведенным капитальным (текущим) ремонтом, перепланировкой, переоборудованием, реконструкцией, изменением уровня инженерного благоустройства, изменением технического состояния	управление образования	бюджет города	016	8 647 531,37	1 294 880,73	299 580,41	1 037 258,61	1 349 617,70	1 686 193,92	0,00	0,00	0,00	1 490 000,00	1 490 000,00	
1.9.	Санитарная обрезка деревьев, кустарников	управление образования	бюджет города	016	65 474 172,17	6 829 693,22	3 709 803,15	4 096 394,94	13 767 024,55	16 958 715,31	4 022 507,00	4 022 507,00	4 022 507,00	4 022 510,00	4 022 510,00	
1.10.	Капитальный ремонт кровли муниципального автономного общеобразовательного учреждения г. Хабаровска «Средняя школа № 33» (в т.ч. изготовление проектно-сметной документации, проведение государственной экспертизы)	управление образования	бюджет города	016	5 894 126,80	-	-	-	154 815,80	0,00	5 739 311,00	-	-	-	-	
1.11.	Реализация мероприятий по модернизации пищеблока муниципального бюджетного общеобразовательного учреждения средней общеобразовательной школы № 16, в т.ч. изготовление проектно-сметной документации, проведение государственной экспертизы, проведение капитального и текущего ремонта, оснащение оборудованием	управление образования	бюджет города	016	1 000 000,00	-	-	-	-	-	1 000 000,00	-	-	-	-	
1.12.	Повышение уровня обеспеченности МАОУ НОШ «Первые шаги» элементами систем безопасности, изготовление проектно-сметной документации, проведение государственной экспертизы	управление образования	бюджет города	016	1 718 848,34	-	1 718 848,34	-	-	-	-	-	-	-	-	
					межбюджетные трансферты	1 739 384,76	-	1 739 384,76	-	-	-	-	-	-	-	-
1.13.	Приобретение строительных и прочих расходных материалов, в том числе расходы на открытие образовательных учреждений	управление образования	бюджет города	016	270 380 420,57	14 121 613,01	64 049 157,15	30 158 175,61	68 139 212,93	93 912 261,87	-	-	-	-	-	
1.14.	Ремонт наружных инженерных сетей и технологическое присоединение мощностей, модернизация систем электроснабжения, внедрение светодиодных источников света	управление образования	бюджет города	016	6 708 106,46	488 082,93	278 683,90	712 967,23	4 560 971,40	667 401,00	-	-	-	-	-	

1.15.	Проектирование, монтаж, модернизация локальных систем видеонаблюдения	управление образования	бюджет города	016	2 406 732,83	2 406 732,83	-	0,00	-	-	-	-	-	-	-
1.16.	Проектирование, монтаж охранной сигнализации, систем контроля доступа	управление образования	бюджет города	016	3 580 767,03	2 893 442,55	687 324,48	-	-	-	-	-	-	-	-
1.17.	Испытание пожарных кранов, огнезащитной обработки, систем оповещения, эвакуационных и пожарных лестниц	управление образования	бюджет города	016	500 650,00	167 050,00	43 100,00	100 850,00	100 100,00	89 550,00	-	-	-	-	-
1.18.	Изготовление и приобретение схем эвакуации, знаков пожарной безопасности, средств противопожарной защиты	управление образования	бюджет города	016	167 280,00	100 000,00	-	29 280,00	-	38 000,00	-	-	-	-	-
1.19.	Установка противопожарных перегородок (преград), дверей, люков	управление образования	бюджет города	016	1 303 130,17	440 504,00	113 826,17	-	-	748 800,00	-	-	-	-	-
1.20.	Ремонт, модернизация внутреннего противопожарного водопровода	управление образования	бюджет города	016	200 000,00	-	-	-	-	-	-	-	-	100 000,00	100 000,00
1.21.	Обустройство молниезащиты и заземлений зданий, в том числе изготовление проектно-сметной документации	управление образования	бюджет города	016	1 000 000,00	-	-	-	-	-	-	-	-	500 000,00	500 000,00
1.22.	Комплексный капитальный ремонт здания МАОУ «СШ № 13», изготовление проектно-сметной документации, проведение государственной экспертизы	управление образования	бюджет города	016	491 471,00	491 471,00	-	-	-	-	-	-	-	-	-
1.23.	Реализация мероприятий по модернизации пищеблока муниципального бюджетного общеобразовательного учреждения средней общеобразовательной школы № 6, в т.ч. изготовление проектно-сметной документации, проведение государственной экспертизы, проведение капитального и текущего ремонта, оснащение оборудованием	управление образования	бюджет города	016	1 173 300,00	-	-	-	-	-	-	-	1 173 300,00	-	-
1.24.	Капитальный ремонт помещений пищеблока МАОУ «СШ № 47», изготовление проектно-сметной документации, проведение государственной экспертизы	управление образования	бюджет города	016	8 517 420,72	469 430,00	-	8 047 990,72	-	-	-	-	-	-	-
1.25.	Реализация мероприятий по модернизации пищеблока МБОУ «Волочаевский лицей», в т.ч. изготовление проектно-сметной документации, проведение государственной экспертизы, проведение капитального и текущего ремонта, оснащение оборудованием	управление образования	бюджет города	016	370 903,46	-	-	370 903,46	-	-	-	-	-	-	-
			межбюджетные трансферты		556 355,19	-	-	556 355,19	-	-	-	-	-	-	-
1.26.	Реализация мероприятий по модернизации школьной системы образования в муниципальном автономном общеобразовательном учреждении г. Хабаровска «Средняя школа № 10» (в т.ч. изготовление проектно-сметной документации, проведение государственной экспертизы)	управление образования	бюджет города	016	2 706 517,70	-	2 706 517,70	-	-	-	-	0,00	-	-	-
1.27.	Повышение уровня обеспеченности МАОУ СОШ № 77 элементами систем безопасности, изготовление проектно-сметной документации, проведение государственной экспертизы	управление образования	бюджет города	016	2 697 819,44	-	2 697 819,44	-	-	-	-	-	-	-	-
			межбюджетные трансферты		3 003 825,22	-	3 003 825,22	-	-	-	-	-	-	-	-
1.28.	Строительство объекта «Детский сад в районе ул. Шатова на 320 мест»	департамент архитектуры, строительства и землепользования	бюджет города	013	1 827 457,58	-	-	70 000,00	954 529,70	802 927,88	0,00	0,00	-	-	-
			межбюджетные трансферты		1 286 685 840,00	-	-	69 300 000,00	415 260 890,00	802 124 950,00	0,00	0,00	-	-	-
1.29.	Строительство и реконструкция образовательных учреждений, проведение мероприятий по закреплению земельных участков и изготовление ПСД, в том числе: – строительство школы в микрорайоне Строитель; – строительство детских садов: в микрорайоне «Волочаевский городок» в районе ул. Подгаева; – ул. Служебной, районе ул. Запарина – Амурского бульвара, по ул. Георгиевской, в микрорайоне Ореховая Солка	департамент архитектуры, строительства и землепользования	бюджет города	013	551 014 827,06	-	74 096 188,41	216 615 524,90	260 303 113,75	-	0,00	-	-	-	-
			межбюджетные трансферты		68 950 480,00	-	68 950 480,00	-	-	-	-	-	-	-	-
		управление инвестиционного развития	бюджет города	020	873 603 830,87	-	-	12 000 000,00	377 000 000,00	291 000 000,00	84 334 673,07	109 269 157,80	-	-	-
			частные инвестиции		580 312 000,00	-	-	-	27 505 300,00	454 967 700,00	97 839 000,00	-	-	-	-
1.30.	Реализация мероприятий по модернизации пищеблока МАОУ «СШ № 47», в т.ч. изготовление проектно-сметной документации, проведение государственной экспертизы, проведение капитального и текущего ремонта, оснащение оборудованием	управление образования	бюджет города	016	1 012 273,21	-	-	1 012 273,21	-	-	-	-	-	-	-
			межбюджетные трансферты		1 518 414,81	-	-	1 518 414,81	-	-	-	-	-	-	-
1.31.	Повышение уровня обеспеченности МБОУ СОШ № 44 элементами систем безопасности, изготовление проектно-сметной документации, проведение государственной экспертизы	управление образования	бюджет города	016	2 896 676,90	-	2 896 676,90	-	-	-	-	-	-	-	-
			межбюджетные трансферты		3 282 120,00	-	3 282 120,00	-	-	-	-	-	-	-	-
1.32.	Повышение уровня обеспеченности МБОУ лицей «Вектор» элементами систем безопасности, изготовление проектно-сметной документации, проведение государственной экспертизы	управление образования	бюджет города	016	2 965 865,00	-	2 965 865,00	-	-	-	-	-	-	-	-
			межбюджетные трансферты		2 816 376,00	-	2 816 376,00	-	-	-	-	-	-	-	-
1.33.	Повышение уровня обеспеченности МБОУ гимназии № 1 элементами систем безопасности, изготовление проектно-сметной документации, проведение государственной экспертизы	управление образования	бюджет города	016	3 644 787,61	-	3 644 787,61	-	-	-	-	-	-	-	-
			межбюджетные трансферты		3 848 595,46	-	3 848 595,46	-	-	-	-	-	-	-	-
1.34.	Повышение уровня обеспеченности МБОУ СОШ № 6 элементами систем безопасности, изготовление проектно-сметной документации, проведение государственной экспертизы	управление образования	бюджет города	016	3 098 612,00	-	3 098 612,00	-	-	-	-	-	-	-	-
			межбюджетные трансферты		3 002 196,00	-	3 002 196,00	-	-	-	-	-	-	-	-
1.35.	Повышение уровня обеспеченности МБОУ СОШ № 9 элементами систем безопасности, изготовление проектно-сметной документации, проведение государственной экспертизы	управление образования	бюджет города	016	3 151 540,40	-	3 151 540,40	-	-	-	-	-	-	-	-
			межбюджетные трансферты		2 959 788,00	-	2 959 788,00	-	-	-	-	-	-	-	-
1.36.	Повышение уровня обеспеченности МБОУ СОШ № 24 имени Д. Желудкова элементами систем безопасности, изготовление проектно-сметной документации, проведение государственной экспертизы	управление образования	бюджет города	016	3 644 912,54	-	3 644 912,54	-	-	-	-	-	-	-	-
			межбюджетные трансферты		3 696 892,42	-	3 696 892,42	-	-	-	-	-	-	-	-
1.37.	Повышение уровня обеспеченности МАОУ «СШ № 33» элементами систем безопасности, изготовление проектно-сметной документации, проведение государственной экспертизы	управление образования	бюджет города	016	2 694 970,56	-	2 694 970,56	-	-	-	-	-	-	-	-
			межбюджетные трансферты		2 673 794,78	-	2 673 794,78	-	-	-	-	-	-	-	-
1.38.	Повышение уровня обеспеченности МБОУ гимназии № 5 элементами систем безопасности, изготовление проектно-сметной документации, проведение государственной экспертизы	управление образования	бюджет города	016	1 752 535,24	-	1 752 535,24	-	-	-	-	-	-	-	-
			межбюджетные трансферты		1 682 307,36	-	1 682 307,36	-	-	-	-	-	-	-	-
1.39.	Приобретение помещения под размещение детского сада мощностью не менее 90 мест	департамент муниципальной собственности	бюджет города	011	125 080 000,00	-	-	125 080 000,00	-	-	-	-	-	-	-
1.40.	Реализация мероприятий по модернизации школьной системы образования в муниципальном бюджетном общеобразовательном учреждении средней общеобразовательной школе № 70 (в т.ч. изготовление проектно-сметной документации, проведение государственной экспертизы)	управление образования	бюджет города	016	2 077 118,03	-	2 077 118,03	-	-	0,00	-	0,00	-	-	-
1.41.	Реализация мероприятий по модернизации школьной системы образования в муниципальном бюджетном общеобразовательном учреждении г. Хабаровска «Средняя школа № 87 имени летчика-спасателя челюскинцев А.П. Светогорова» (в т.ч. изготовление проектно-сметной документации, проведение государственной экспертизы)	управление образования	бюджет города	016	2 053 938,03	-	2 053 938,03	-	-	-	0,00	-	-	-	-
			межбюджетные трансферты		0,00	-	-	-	-	0,00	-	-	-	-	-

1.42.	Реализация мероприятий по модернизации школьной системы образования в муниципальном автономном общеобразовательном учреждении г. Хабаровска «Средняя школа № 26 имени Героя Российской Федерации Романа Николаевича Филипова» (в т.ч. изготовление проектно-сметной документации, проведение государственной экспертизы)	управление образования	бюджет города	016	1 589 980,55	-	1 589 980,55	-	-	0,00	-	0,00	-	-	-
1.43.	Реализация мероприятий по модернизации школьной системы образования в муниципальном бюджетном общеобразовательном учреждении средней общеобразовательной школе № 39 (в т.ч. изготовление проектно-сметной документации, проведение государственной экспертизы)	управление образования	бюджет города	016	2 490 083,30	-	2 490 083,30	-	-	-	-	-	-	-	-
1.44.	Реализация мероприятий по модернизации школьной системы образования в муниципальном автономном общеобразовательном учреждении г. Хабаровска «Средняя школа № 13» (в т.ч. изготовление проектно-сметной документации, проведение государственной экспертизы)	управление образования	бюджет города	016	27 895 074,33	-	2 688 134,33	-	25 206 940,00	0,00	-	-	-	-	-
					67 812 500,00	-	-	-	67 812 500,00	0,00	-	-	-	-	-
1.45.	Капитальный ремонт систем отопления, холодного и горячего водоснабжения муниципального автономного общеобразовательного учреждения г. Хабаровска «Военно-морской лицей имени адмирала флота Н.Д. Сергеева» (в т.ч. изготовление проектно-сметной документации, проведение государственной экспертизы)	управление образования	бюджет города	016	0,00	-	-	-	0,00	0,00	-	-	-	-	-
1.46.	Установка систем автоматической пожарной сигнализации в муниципальном автономном дошкольном образовательном учреждении г. Хабаровска «Центр развития ребенка – детский сад № 83» (в т.ч. изготовление проектно-сметной документации, проведение государственной экспертизы)	управление образования	бюджет города	016	0,00	-	-	-	0,00	0,00	-	-	-	-	-
1.47.	Установка системы автоматической пожарной сигнализации в муниципальном автономном дошкольном образовательном учреждении г. Хабаровска «Детский сад № 17» (в т.ч. изготовление проектно-сметной документации, проведение государственной экспертизы)	управление образования	бюджет города	016	645 255,70	-	49 340,00	32 601,20	563 314,50	-	-	-	-	-	-
					1 046 155,50	-	-	-	1 046 155,50	-	-	-	-	-	-
1.48.	Установка систем автоматической пожарной сигнализации в муниципальном автономном дошкольном образовательном учреждении г. Хабаровска «Детский сад № 111» (в т.ч. изготовление проектно-сметной документации, проведение государственной экспертизы)	управление образования	бюджет города	016	1 012 779,48	-	74 085,00	64 533,50	874 160,98	-	-	-	-	-	-
					1 623 441,82	-	-	-	1 623 441,82	-	-	-	-	-	-
1.49.	Установка системы автоматической пожарной сигнализации в муниципальном автономном дошкольном образовательном учреждении г. Хабаровска «Детский сад комбинированного вида № 27» (в т.ч. изготовление проектно-сметной документации, проведение государственной экспертизы)	управление образования	бюджет города	016	875 922,83	-	83 829,00	47 275,00	744 818,83	-	-	-	-	-	-
					1 383 242,68	-	-	-	1 383 242,68	-	-	-	-	-	-
1.50.	Установка системы автоматической пожарной сигнализации в муниципальном бюджетном общеобразовательном учреждении г. Хабаровска «Средняя школа № 83» (в т.ч. изготовление проектно-сметной документации, проведение государственной экспертизы)	управление образования	бюджет города	016	2 390 811,39	-	-	84 298,90	2 306 512,49	-	-	-	-	-	-
					4 283 523,21	-	-	-	4 283 523,21	-	-	-	-	-	-
1.51.	Установка системы автоматической пожарной сигнализации в муниципальном автономном общеобразовательном учреждении г. Хабаровска «Гимназия № 3 имени М.Ф. Панькова» (в т.ч. изготовление проектно-сметной документации, проведение государственной экспертизы)	управление образования	бюджет города	016	2 667 682,65	-	209 326,00	88 830,20	2 369 526,45	-	-	-	-	-	-
					4 400 551,54	-	-	-	4 400 551,54	-	-	-	-	-	-
1.52.	Установка системы автоматической пожарной сигнализации в муниципальном бюджетном общеобразовательном учреждении средней общеобразовательной школе № 67 имени Героя Российской Федерации В.Н. Шатова (в т.ч. изготовление проектно-сметной документации, проведение государственной экспертизы)	управление образования	бюджет города	016	1 375 735,97	-	131 639,00	71 992,60	1 172 104,37	-	-	-	-	-	-
					2 176 765,25	-	-	-	2 176 765,25	-	-	-	-	-	-
1.53.	Повышение уровня обеспеченности муниципального бюджетного общеобразовательного учреждения лицей «РИТМ» элементами систем безопасности (в т.ч. изготовление проектно-сметной документации, проведение государственной экспертизы)	управление образования	бюджет города	016	2 332 504,12	-	1 047 200,00	1 285 304,12	-	-	-	-	-	-	-
					1 829 871,63	-	-	1 829 871,63	-	-	-	-	-	-	-
1.54.	Повышение уровня обеспеченности муниципального автономного общеобразовательного учреждения г. Хабаровска «Средняя школа № 40» имени Маршала Советского Союза Жуква Георгия Константиновича элементами систем безопасности (в т.ч. изготовление проектно-сметной документации, проведение государственной экспертизы)	управление образования	бюджет города	016	3 298 759,38	-	1 528 749,00	1 770 010,38	-	-	-	-	-	-	-
					2 527 189,47	-	-	2 527 189,47	-	-	-	-	-	-	-
1.55.	Повышение уровня обеспеченности муниципального бюджетного общеобразовательного учреждения г. Хабаровска «Средняя школа № 23» имени Александра Васильевича Бедарева элементами систем безопасности (в т.ч. изготовление проектно-сметной документации, проведение государственной экспертизы)	управление образования	бюджет города	016	1 187 346,70	-	594 865,00	592 481,70	-	-	-	-	-	-	-
					834 629,40	-	-	834 629,40	-	-	-	-	-	-	-
1.56.	Повышение уровня обеспеченности муниципального бюджетного общеобразовательного учреждения средней общеобразовательной школы № 29 элементами систем безопасности (в т.ч. изготовление проектно-сметной документации, проведение государственной экспертизы)	управление образования	бюджет города	016	2 169 143,20	-	882 055,00	1 287 088,20	-	-	-	-	-	-	-
					1 841 059,50	-	-	1 841 059,50	-	-	-	-	-	-	-
1.57.	Установка систем автоматической пожарной сигнализации в муниципальном автономном дошкольном образовательном учреждении г. Хабаровска «Детский сад комбинированного вида № 19» (в т.ч. изготовление проектно-сметной документации, проведение государственной экспертизы)	управление образования	бюджет города	016	1 183 387,24	-	-	-	179 035,11	1 004 352,13	-	-	-	-	-
					1 506 534,39	-	-	-	-	1 506 534,39	-	-	-	-	-
1.58.	Установка систем автоматической пожарной сигнализации в муниципальном бюджетном общеобразовательном учреждении средней общеобразовательной школе № 72 (в т.ч. изготовление проектно-сметной документации, проведение государственной экспертизы)	управление образования	бюджет города	016	0,00	-	-	-	0,00	0,00	-	-	-	-	-
1.59.	Установка систем автоматической пожарной сигнализации в муниципальном автономном общеобразовательном учреждении начальной общеобразовательной школе «Первые шаги» (в т.ч. изготовление проектно-сметной документации, проведение государственной экспертизы)	управление образования	бюджет города	016	0,00	-	-	-	0,00	0,00	-	-	-	-	-
1.60.	Реализация мероприятий по модернизации пищеблока муниципального бюджетного общеобразовательного учреждения г. Хабаровска «Средняя школа № 83», в т.ч. изготовление проектно-сметной документации, проведение государственной экспертизы, проведение капитального и текущего ремонта, оснащение оборудованием	управление образования	бюджет города	016	0,00	-	-	-	-	0,00	-	-	-	-	-

1.82	Строительство школы в 6-м и 7-м микрорайонах на 1 100 мест	департамент архитектуры, строительства и землепользования	бюджет города	013	51 210 000,00	-	-	-	-	-	51 210 000,00	-	-	-
			межбюджетные трансферты		0,00	-	-	-	-	-	-	-	-	-
1.83	Строительство здания дошкольной образовательной организации (230 мест, 6-й, 7-й микрорайоны) – детский сад № 1	департамент архитектуры, строительства и землепользования	бюджет города	013	0,00	-	-	-	-	0,00	0,00	-	-	-
			межбюджетные трансферты		0,00	-	-	-	-	0,00	0,00	-	-	-
1.84	Строительство здания дошкольной образовательной организации (230 мест, 6-й, 7-й микрорайоны) – детский сад № 2	департамент архитектуры, строительства и землепользования	бюджет города	013	17 492 000,00	-	-	-	-	17 492 000,00	-	-	-	-
			межбюджетные трансферты		0,00	-	-	-	-	-	-	-	-	
1.85	Строительство здания дошкольной образовательной организации (190 мест, 6-й, 7-й микрорайоны) – детский сад № 3	департамент архитектуры, строительства и землепользования	бюджет города	013	27 972 000,00	-	-	-	-	-	27 972 000,00	-	-	-
			межбюджетные трансферты		0,00	-	-	-	-	-	-	-	-	
1.86	Строительство здания дошкольной образовательной организации (260 мест, 6-й, 7-й микрорайоны) – детский сад № 4	департамент архитектуры, строительства и землепользования	бюджет города	013	0,00	-	-	-	-	0,00	0,00	-	-	-
			межбюджетные трансферты		0,00	-	-	-	-	0,00	0,00	-	-	-
1.87	Строительство здания общеобразовательной организации (1 600 мест, пер. Брянский)	департамент архитектуры, строительства и землепользования	бюджет города	013	0,00	-	-	-	-	0,00	0,00	-	-	-
			межбюджетные трансферты		0,00	-	-	-	-	-	-	-	-	
1.88	Строительство здания дошкольной образовательной организации (225 мест, пер. Брянский) – детский сад № 1	департамент архитектуры, строительства и землепользования	бюджет города	013	0,00	-	-	-	-	0,00	0,00	0,00	-	-
			межбюджетные трансферты		0,00	-	-	-	-	0,00	0,00	-	-	-
1.89	Строительство здания дошкольной образовательной организации (225 мест, пер. Брянский) – детский сад № 2	департамент архитектуры, строительства и землепользования	бюджет города	013	17 491 000,00	-	-	-	-	17 491 000,00	-	-	-	-
			межбюджетные трансферты		0,00	-	-	-	-	-	-	-	-	
1.90	Строительство здания дошкольной образовательной организации (275 мест, пер. Брянский) – детский сад № 3	департамент архитектуры, строительства и землепользования	бюджет города	013	32 473 000,00	-	-	-	-	-	32 473 000,00	-	-	-
			межбюджетные трансферты		0,00	-	-	-	-	-	-	-	-	
1.91	Строительство здания дошкольной образовательной организации (90 мест, 6-й, 7-й микрорайоны) – детский сад № 5	департамент архитектуры, строительства и землепользования	бюджет города	013	0,00	-	-	-	-	-	-	-	-	-
			межбюджетные трансферты		0,00	-	-	-	-	-	-	-	-	
1.92	Школа на 550 мест по ул. Истомина – ул. Комсомольская	департамент архитектуры, строительства и землепользования	бюджет города	013	60 564 000,00	-	-	-	-	-	60 564 000,00	-	-	-
			межбюджетные трансферты		0,00	-	-	-	-	-	-	-	-	
1.93	Проведение работ по техническому обследованию зданий образовательных учреждений	управление образования	бюджет города	016	8 169 672,45	-	-	-	-	8 169 672,45	-	-	-	-
1.94	Установка системы автоматической пожарной сигнализации в муниципальном бюджетном общеобразовательном учреждении средней общеобразовательной школе № 2 п. Березовка (в т.ч. изготовление проектно-сметной документации, проведение государственной экспертизы)	управление образования	бюджет города	016	2 761 566,24	-	-	-	223 838,24	2 537 728,00	-	-	-	-
1.95	Установка системы автоматической пожарной сигнализации в муниципальном бюджетном общеобразовательном учреждении средней общеобразовательной школе № 12 (в т.ч. изготовление проектно-сметной документации, проведение государственной экспертизы)	управление образования	бюджет города	016	2 346 525,36	-	-	-	185 145,36	2 161 380,00	-	-	-	-
1.96	Установка системы автоматической пожарной сигнализации в муниципальном автономном дошкольном образовательном учреждении г. Хабаровска «Центр развития ребенка – детский сад № 62» (в т.ч. изготовление проектно-сметной документации, проведение государственной экспертизы)	управление образования	бюджет города	016	2 380 788,33	-	-	-	216 772,33	2 164 016,00	-	-	-	-
1.97	Установка системы автоматической пожарной сигнализации в муниципальном бюджетном общеобразовательном учреждении кадетской школе № 1 имени Ф. Ф. Ушакова города Хабаровска (в т.ч. изготовление проектно-сметной документации, проведение государственной экспертизы)	управление образования	бюджет города	016	1 769 795,46	-	-	-	149 547,46	1 620 248,00	-	-	-	-
1.98	Установка системы автоматической пожарной сигнализации в муниципальном автономном дошкольном образовательном учреждении г. Хабаровска «Детский сад № 187» (в т.ч. изготовление проектно-сметной документации, проведение государственной экспертизы)	управление образования	бюджет города	016	1 398 419,87	-	-	-	120 159,87	1 278 260,00	-	-	-	-
1.99	Установка системы автоматической пожарной сигнализации в муниципальном автономном дошкольном образовательном учреждении г. Хабаровска «Детский сад № 57» (в т.ч. изготовление проектно-сметной документации, проведение государственной экспертизы)	управление образования	бюджет города	016	1 470 914,74	-	-	-	124 826,74	1 346 088,00	-	-	-	-
1.100	Установка системы автоматической пожарной сигнализации в муниципальном бюджетном общеобразовательном учреждении гимназии № 7 (в т.ч. изготовление проектно-сметной документации, проведение государственной экспертизы)	управление образования	бюджет города	016	4 688 955,35	-	-	-	354 167,35	4 334 788,00	-	-	-	-
1.101	Установка системы автоматической пожарной сигнализации в муниципальном автономном дошкольном образовательном учреждении г. Хабаровска «Центр развития ребенка – детский сад № 137» (в т.ч. изготовление проектно-сметной документации, проведение государственной экспертизы)	управление образования	бюджет города	016	2 862 330,08	-	-	-	251 962,08	2 610 368,00	-	-	-	-
1.102	Установка системы автоматической пожарной сигнализации в муниципальном бюджетном общеобразовательном учреждении средней общеобразовательной школе № 43 (в т.ч. изготовление проектно-сметной документации, проведение государственной экспертизы)	управление образования	бюджет города	016	2 308 033,17	-	-	-	173 749,17	2 134 284,00	-	-	-	-
1.103	Установка системы автоматической пожарной сигнализации в муниципальном бюджетном общеобразовательном учреждении средней общеобразовательной школе № 15 имени Пяти Героев Советского Союза (в т.ч. изготовление проектно-сметной документации, проведение государственной экспертизы)	управление образования	бюджет города	016	2 024 273,39	-	-	-	164 697,39	1 859 576,00	-	-	-	-

1.104	Установка системы автоматической пожарной сигнализации в муниципальном автономном дошкольном образовательном учреждении г. Хабаровска «Детский сад № 2» (в т.ч. изготовление проектно-сметной документации, проведение государственной экспертизы)	управление образования	бюджет города	016	300 000,00	-	-	-	-	-	300 000,00	-	-	-	-
1.105	Установка системы автоматической пожарной сигнализации в муниципальном автономном дошкольном образовательном учреждении г. Хабаровска «Детский сад № 26» (в т.ч. изготовление проектно-сметной документации, проведение государственной экспертизы)	управление образования	бюджет города	016	300 000,00	-	-	-	-	-	300 000,00	-	-	-	-
1.106	Установка системы автоматической пожарной сигнализации в муниципальном автономном дошкольном образовательном учреждении г. Хабаровска «Детский сад № 184» (в т.ч. изготовление проектно-сметной документации, проведение государственной экспертизы)	управление образования	бюджет города	016	300 000,00	-	-	-	-	-	300 000,00	-	-	-	-
1.107	Установка системы автоматической пожарной сигнализации в муниципальном автономном дошкольном образовательном учреждении г. Хабаровска «Детский сад № 185» (в т.ч. изготовление проектно-сметной документации, проведение государственной экспертизы)	управление образования	бюджет города	016	300 000,00	-	-	-	-	-	300 000,00	-	-	-	-
1.108	Установка системы автоматической пожарной сигнализации в муниципальном автономном дошкольном образовательном учреждении г. Хабаровска «Детский сад № 202» (в т.ч. изготовление проектно-сметной документации, проведение государственной экспертизы)	управление образования	бюджет города	016	300 000,00	-	-	-	-	-	300 000,00	-	-	-	-
1.109	Установка системы автоматической пожарной сигнализации в муниципальном бюджетном общеобразовательном учреждении «Средняя школа № 76 имени Александра Анатольевича Есаягина» (в т.ч. изготовление проектно-сметной документации, проведение государственной экспертизы)	управление образования	бюджет города	016	500 000,00	-	-	-	-	-	500 000,00	-	-	-	-
1.110	Установка системы автоматической пожарной сигнализации в муниципальном бюджетном общеобразовательном учреждении гимназии № 1 (в т.ч. изготовление проектно-сметной документации, проведение государственной экспертизы)	управление образования	бюджет города	016	500 000,00	-	-	-	-	-	500 000,00	-	-	-	-
1.111	Установка системы автоматической пожарной сигнализации в муниципальном автономном общеобразовательном учреждении начальной общеобразовательной школе «Открытие» (в т.ч. изготовление проектно-сметной документации, проведение государственной экспертизы)	управление образования	бюджет города	016	500 000,00	-	-	-	-	-	500 000,00	-	-	-	-
1.112	Установка системы автоматической пожарной сигнализации в муниципальном автономном общеобразовательном учреждении г. Хабаровска «Средняя школа «Успех» имени Маршала Советского Союза Василия Константиновича Блюхера» (в т.ч. изготовление проектно-сметной документации, проведение государственной экспертизы)	управление образования	бюджет города	016	503 264,00	-	-	-	-	-	503 264,00	-	-	-	-
1.113	Детский сад на 230 мест в Южном микрорайоне по ул. Панфиловцев – Малиновского – Суворова	департамент архитектуры, строительства и землепользования	бюджет города	013	1 018 237,98	-	-	-	-	1 018 237,98	-	-	-	-	-
			межбюджетные трансферты	013	0,00	-	-	-	-	-	-	-	-	-	-
2.	Внедрение программно-информационных и цифровых технологий в сфере муниципального образования	всего			36 355 134,97	3 201 517,45	12 166 285,33	4 042 260,77	1 945 071,42	2 500 000,00	2 500 000,00	2 500 000,00	2 500 000,00	2 500 000,00	2 500 000,00
2.1.	Приобретение и модернизация компьютерного и интерактивного оборудования, поставка программного обеспечения	управление образования	бюджет города	016	32 321 539,52	2 489 065,98	8 907 785,33	3 979 616,79	1 945 071,42	2 500 000,00	2 500 000,00	2 500 000,00	2 500 000,00	2 500 000,00	2 500 000,00
2.2.	Обслуживание серверного и коммутационного оборудования (муниципальный ЦОД, ЕМТС, ЛВС образовательных учреждений)	управление образования	бюджет города	016	712 451,47	712 451,47	-	-	-	-	-	-	-	-	-
2.3.	Обеспечение легитимности и информационной безопасности персональных данных	управление образования	бюджет города	016	3 321 143,98	-	3 258 500,00	62 643,98	-	-	-	-	-	-	-
3.	Обеспечение доступности качественных образовательных услуг	всего			121 374 391 304,61	8 399 771 077,11	8 795 525 895,07	9 452 103 738,13	10 820 072 020,12	12 036 045 851,18	14 182 932 457,00	14 919 084 696,00	15 732 355 692,00	13 518 249 939,00	13 518 249 939,00
3.1.	Обеспечение организации предоставления общедоступного бесплатного дошкольного образования дошкольными образовательными учреждениями	управление образования	бюджет города	016	26 293 461 205,52	1 679 592 434,04	1 818 555 334,71	1 964 209 791,38	2 308 294 959,43	2 663 076 202,96	3 033 793 163,00	3 266 806 773,00	3 423 224 423,00	3 067 954 062,00	3 067 954 062,00
			межбюджетные трансферты		22 989 373 444,00	1 526 278 820,00	1 576 869 930,00	1 655 750 320,00	1 937 635 630,00	2 299 192 974,00	2 760 946 230,00	2 976 846 020,00	3 193 862 040,00	2 530 995 740,00	2 530 995 740,00
3.2.	Информационно-методическое содействие субъектам малого и среднего предпринимательства, осуществляющим деятельность в сфере оказания услуг дошкольного образования в рамках компетенции управления образования	управление образования	бюджет города	016	0,00	0,00	0,00	0,00	-	-	-	-	-	-	
3.3.	Проведение городских смотров-конкурсов среди дошкольных образовательных учреждений («Маленькая страна», «Лучшая группа ДОУ»)	управление образования	бюджет города	016	2 717 800,00	205 000,00	163 920,00	177 500,00	207 500,00	330 180,00	357 900,00	357 900,00	357 900,00	280 000,00	280 000,00
3.4.	Обеспечение организации предоставления общедоступного и бесплатного начального общего, основного общего, среднего общего образования по основным общеобразовательным программам	управление образования	бюджет города	016	6 394 578 298,13	497 999 737,68	480 436 316,80	513 359 342,96	601 062 878,45	661 639 925,24	732 837 315,00	748 539 831,00	764 023 479,00	697 339 736,00	697 339 736,00
			межбюджетные трансферты		48 598 145 520,00	3 605 370 090,00	3 713 471 590,00	3 951 754 370,00	4 414 056 220,00	4 600 304 830,00	5 538 140 010,00	5 772 866 850,00	6 168 988 560,00	5 416 596 500,00	5 416 596 500,00
3.5.	Организационное, научное и методическое обеспечение развития муниципальной системы образования	управление образования	бюджет города	016	638 484 151,90	41 932 870,63	46 248 524,22	52 940 901,66	58 119 757,33	78 387 825,06	72 544 739,00	76 527 053,00	79 155 849,00	66 313 316,00	66 313 316,00
			межбюджетные трансферты		3 342 298,00	-	-	600 030,00	-	2 742 268,00	-	-	-	-	-
3.6.	Проведение городских мероприятий, направленных на развитие способностей и поддержку одаренных детей и молодежи	управление образования	бюджет города	016	10 025 584,22	1 099 897,62	1 099 977,61	1 092 895,51	942 625,48	575 188,00	1 043 000,00	1 043 000,00	1 043 000,00	1 043 000,00	1 043 000,00
3.7.	Награждение ценными подарками мэра города Хабаровска выпускников общеобразовательных учреждений за успехи в области образовательной деятельности, культуры и спорта	управление образования	бюджет города	016	5 742 556,00	497 892,00	595 104,00	571 992,00	499 488,00	578 080,00	600 000,00	600 000,00	600 000,00	600 000,00	600 000,00
3.8.	Проведение городской акции «Пятёрки любимому городу». Организация и проведение церемонии награждения лучших учащихся	управление образования	бюджет города	016	520 457,13	520 457,13	-	-	-	-	-	-	-	-	
3.9.	Обеспечение участия в городских, краевых, региональных, всероссийских смотрах, конкурсах, фестивалях, олимпиадах, мероприятиях, в том числе на проведение государственной (итоговой) аттестации в рамках ОГЭ и ЕГЭ	управление образования	бюджет города	016	2 053 123,01	200 000,00	199 999,85	244 970,33	196 740,94	211 411,89	200 000,00	200 000,00	200 000,00	200 000,00	200 000,00
			межбюджетные трансферты		19 309 100,00	2 634 800,00	3 037 300,00	2 922 050,00	3 229 670,00	7 485 280,00	0,00	0,00	0,00	-	-
		управление по физической культуре и спорту	бюджет города	018	15 000,00	-	-	15 000,00	-	-	-	-	-	-	-
		управление социального развития	бюджет города	015	50 330,00	-	-	50 330,00	-	0,00	0,00	0,00	0,00	-	-

3.10.	Инновационная деятельность, внедрение новых IT-решений: — внедрение информационной системы поддержки индивидуального профиля компетенций обучающегося; — создание системы раннего выявления, поддержки и сопровождения высокомотивированных и талантливых обучающихся на основе профиля компетенций и персональных траекторий	управление образования	бюджет города	016	0,00	-	-	-	-	-	-	-	-	-	-
3.11.	Обеспечение организации предоставления дополнительного образования	управление образования	бюджет города	016	7 330 543 061,19	508 279 221,72	525 588 959,39	555 208 088,69	643 143 405,89	717 165 858,50	856 759 368,00	918 069 652,00	975 211 097,00	815 558 705,00	815 558 705,00
			межбюджетные трансферты		32 180 838,00	-	-	1 839 490,00	-	30 341 348,00	-	-	-	-	-
3.12.	Проведение городских конкурсов, слетов, смотров, выставок, конференций, фестивалей, мероприятий	управление образования	бюджет города	016	24 708 248,96	2 009 336,91	4 463 853,99	1 719 017,88	4 957 974,38	1 110 265,80	2 089 560,00	2 089 560,00	2 089 560,00	2 089 560,00	2 089 560,00
3.13.	Обеспечение участия в краевых, региональных, всероссийских смотрах, конкурсах, фестивалях, олимпиадах, мероприятиях	управление образования	бюджет города	016	9 632 568,46	392 605,92	326 752,46	1 785 834,18	731 734,04	1 120 641,86	1 055 000,00	1 055 000,00	1 055 000,00	1 055 000,00	1 055 000,00
3.14.	Развитие международного сотрудничества с городами-побратимами, межрегионального сотрудничества в области образования, прием иностранных делегаций школьников	управление образования	бюджет города	016	965 932,80	8 142,80	-	957 790,00	-	0,00	0,00	0,00	0,00	0,00	0,00
3.15.	Организация деятельности трудовых отрядов старшеклассников	управление образования	бюджет города	016	57 716 724,28	4 080 678,38	4 221 836,52	4 312 160,64	6 443 149,26	6 443 149,48	6 443 150,00	6 443 150,00	6 443 150,00	6 443 150,00	6 443 150,00
3.16.	Организация питания обучающихся муниципальных общеобразовательных организаций, в том числе: — из малоимущих и многодетных семей; — с ограниченными возможностями здоровья; — из малоимущих семей и семей, находящихся в социально опасном положении, посещающих группу продленного дня в муниципальных общеобразовательных организациях; — получающих начальное общее образование в муниципальных общеобразовательных организациях	управление образования	бюджет города	016	2 855 067 685,00	112 739 930,00	149 953 457,00	185 908 588,00	237 955 700,00	302 933 895,00	389 873 813,00	389 873 813,00	386 873 813,00	349 477 338,00	349 477 338,00
			межбюджетные трансферты		5 670 300 080,00	387 451 330,00	438 820 230,00	526 041 380,00	573 181 840,00	630 823 760,00	713 663 700,00	684 729 020,00	654 570 120,00	530 509 350,00	530 509 350,00
3.17.	Обеспечение персонализированного финансирования дополнительного образования детей	управление образования	бюджет города	016	87 490 477,20	28 477 832,28	30 666 492,59	28 346 152,33	-	-	-	-	-	-	-
3.18.	Проведение городского конкурса «Хабаровск – территория лучших». Организация и проведение церемонии награждения лучших учащихся	управление образования	бюджет города	016	8 751 996,30	-	806 315,93	979 382,59	868 332,59	947 965,19	1 030 000,00	1 030 000,00	1 030 000,00	1 030 000,00	1 030 000,00
3.19.	Реализация дополнительных общеразвивающих программ за счет социального сертификата на получение муниципальной услуги в социальной сфере	управление образования	бюджет города	016	214 317 986,51	-	-	1 316 359,98	28 544 414,33	30 634 802,20	30 764 482,00	30 764 482,00	30 764 482,00	30 764 482,00	30 764 482,00
3.20.	Организация деятельности по оказанию психолого-педагогической, медицинской и социальной помощи	управление образования	бюджет города	016	124 896 838,00	-	-	-	-	-	40 791 027,00	41 242 592,00	42 863 219,00	0,00	0,00
4.	Укрепление кадрового потенциала	всего			81 820 475,83	1 704 090,43	1 599 347,31	1 893 636,25	2 102 055,56	4 577 516,28	13 988 766,00	13 988 766,00	13 988 766,00	13 988 766,00	13 988 766,00
4.1.	Проведение конкурса профессионального мастерства «Педагогический звездпад»	управление образования	бюджет города	016	11 958 338,27	1 094 855,60	1 065 027,02	1 237 907,89	1 381 951,56	1 621 846,20	1 111 350,00	1 111 350,00	1 111 350,00	1 111 350,00	1 111 350,00
4.2.	Организация приема мэром города Хабаровска молодых специалистов	управление образования	бюджет города	016	2 392 449,48	322 234,83	233 320,29	263 790,36	203 104,00	220 000,00	230 000,00	230 000,00	230 000,00	230 000,00	230 000,00
4.3.	Обеспечение поддержки в виде денежной выплаты студентам, обучающимся по программам высшего педагогического образования по очной, очно-заочной и заочной формам обучения на основании заключенных с администрацией города в лице управления образования администрации города Хабаровска договоров о целевом обучении	управление образования	бюджет города	016	13 292 014,40	42 000,00	99 000,00	225 000,00	402 000,00	661 934,40	2 372 416,00	2 372 416,00	2 372 416,00	2 372 416,00	2 372 416,00
4.4.	Выплаты молодым педагогам, принятым на работу в муниципальные образовательные учреждения впервые, со стажем до 3 лет, на проезд на городском общественном транспорте к месту работы и обратно (кроме такси)	управление образования	бюджет города	016	4 219 374,00	245 000,00	202 000,00	166 938,00	115 000,00	115 436,00	675 000,00	675 000,00	675 000,00	675 000,00	675 000,00
4.5.	Компенсация расходов за наем (поднаем) жилого помещения молодым специалистам, молодым педагогам муниципальных учреждений	управление образования	бюджет города	016	49 958 299,68	-	-	-	-	1 958 299,68	9 600 000,00	9 600 000,00	9 600 000,00	9 600 000,00	9 600 000,00
5.	Организация каникулярного отдыха детей в городских оздоровительных лагерях	всего			148 835 597,00	7 591 944,00	8 705 067,80	10 021 953,44	11 300 352,27	15 279 555,49	18 480 234,00	18 480 234,00	18 480 234,00	20 248 011,00	20 248 011,00
5.1.	Организация отдыха детей в городских оздоровительных лагерях, организованных на базе образовательных учреждений	управление образования	бюджет города	016	147 244 932,00	7 591 944,00	8 705 067,80	10 021 953,44	11 188 607,27	15 050 635,49	18 230 234,00	18 230 234,00	18 230 234,00	19 998 011,00	19 998 011,00
5.2.	Проведение городского смотра-конкурса на лучшую организацию летнего отдыха, оздоровления и занятости детей	управление социального развития	бюджет города	015	111 745,00	-	-	-	111 745,00	0,00	0,00	0,00	0,00	0,00	0,00
		управление образования	бюджет города	016	1 478 920,00	-	-	-	-	228 920,00	250 000,00	250 000,00	250 000,00	250 000,00	250 000,00
6.	Стимулирование деятельности муниципальных образовательных учреждений	всего			7 723 628 143,31	534 529 923,25	576 013 659,45	603 762 847,12	652 639 459,38	757 395 161,11	974 215 384,00	1 009 791 879,00	1 031 822 608,00	791 728 611,00	791 728 611,00
		в том числе расходы на администрирование			28 130 710,00	2 070 290,00	1 707 590,00	2 125 350,00	2 564 410,00	3 007 770,00	3 459 760,00	3 467 920,00	3 567 080,00	3 080 270,00	3 080 270,00
6.1.	Содержание аппарата управления на обеспечение реализации муниципальной программы	управление образования	бюджет города	016	890 680 168,50	59 783 945,12	61 434 393,20	64 408 877,10	71 397 951,08	89 548 331,00	115 906 298,00	123 284 265,00	128 143 414,00	88 386 347,00	88 386 347,00
			межбюджетные трансферты		5 000 000,00	-	-	-	-	5 000 000,00	-	-	-	-	-
6.2.	Обеспечение стабильного функционирования и качественного исполнения образовательных услуг	управление образования	бюджет города	016	3 379 127 487,81	238 324 968,13	258 804 396,25	263 149 930,02	306 438 798,30	343 648 193,11	390 654 306,00	416 419 954,00	432 935 594,00	364 375 674,00	364 375 674,00
			межбюджетные трансферты		22 004 177,00	-	-	3 933 600,00	-	18 070 577,00	-	-	-	-	-
6.3.	Государственные полномочия по предоставлению отдельных гарантий прав граждан в области образования	управление образования	межбюджетные трансферты	016	3 426 816 310,00	236 421 010,00	255 774 870,00	272 270 440,00	274 802 710,00	301 128 060,00	467 654 780,00	470 087 660,00	470 743 600,00	338 966 590,00	338 966 590,00
			в том числе расходы на администрирование		28 130 710,00	2 070 290,00	1 707 590,00	2 125 350,00	2 564 410,00	3 007 770,00	3 459 760,00	3 467 920,00	3 567 080,00	3 080 270,00	3 080 270,00
7.	Обеспечение антитеррористической защищенности образовательных объектов	всего			3 442 776 733,64	0,00	0,00	76 499 459,35	262 550 345,25	517 415 373,04	615 304 920,00	628 435 010,00	628 435 010,00	357 068 308,00	357 068 308,00
7.1.	Оборудование объектов (территорий) системами оповещения и управления эвакуацией либо автономными системами (средствами) экстренного оповещения работников, обучающихся и иных лиц, находящихся на объекте (территории), о потенциальной угрозе возникновения или о возникновении чрезвычайной ситуации	управление образования	бюджет города	016	168 344 426,14	-	-	5 701 310,22	1 137 007,12	3 559 176,80	15 098 932,00	48 157 000,00	48 157 000,00	23 267 000,00	23 267 000,00
7.2.	Оснащение объектов (территорий) системой наружного освещения	управление образования	бюджет города	016	5 283 183,52	-	-	1 245 103,58	2 324 869,94	313 210,00	0,00	0,00	0,00	700 000,00	700 000,00
7.3.	Оснащение объектов (территорий) системами видеонаблюдения	управление образования	бюджет города	016	115 236 373,44	-	-	10 369 655,51	8 887 993,00	12 678 724,93	0,00	15 000 000,00	15 000 000,00	26 650 000,00	26 650 000,00
7.4.	Оснащение объектов (территорий) системами охранной сигнализации	управление образования	бюджет города	016	44 371 240,66	-	-	10 438 296,51	5 266 090,00	14 566 854,15	0,00	0,00	0,00	7 050 000,00	7 050 000,00
7.5.	Оборудование объектов (территорий) системой контроля и управления доступом	управление образования	бюджет города	016	7 123 015,77	-	-	4 445 754,77	924 321,00	1 752 940,00	0,00	0,00	0,00	0,00	0,00
7.6.	Организация и обеспечение пропускного и внутри-объектового режимов, осуществление контроля за их функционированием	управление образования	бюджет города	016	3 878 283,00	-	-	740 450,00	176 899,00	880 934,00	0,00	0,00	0,00	1 040 000,00	1 040 000,00

7.7	Оборудование на 1-м этаже помещения для охраны с установкой в нем систем видеонаблюдения, охранной сигнализации и средств передачи тревожных сообщений в подразделения войск национальной гвардии Российской Федерации (подразделения вневедомственной охраны войск национальной гвардии Российской Федерации)	управление образования	бюджет города	016	8 649 864,51	-	-	0,00	1 061 270,00	188 594,51	0,00	0,00	0,00	3 700 000,00	3 700 000,00
7.8	Оборудование основных входов в здания, входящие в состав объектов (территорий), контрольно-пропускными пунктами (постами охраны)	управление образования	бюджет города	016	2 348 925,13	-	-	416 494,13	1 112 200,00	820 231,00	0,00	0,00	0,00	0,00	0,00
7.9	Оборудование контрольно-пропускных пунктов при входе (въезде) на прилегающую территорию объекта (территории)	управление образования	бюджет города	016	10 937 205,45	-	-	589 800,92	1 500 000,00	8 847 404,53	0,00	0,00	0,00	0,00	0,00
7.10	Оснащение въездов на объект (территорию) средствами снижения скорости и (или) противотаранными устройствами	управление образования	бюджет города	016	2 912 895,00	-	-	1 412 895,00	0,00	0,00	0,00	0,00	0,00	750 000,00	750 000,00
7.11	Оплата лицензированных услуг по охране образовательных объектов	управление образования	бюджет города	016	2 893 058 746,32	-	-	35 564 972,99	175 138 155,49	411 829 061,84	552 147 920,00	565 278 010,00	565 278 010,00	293 911 308,00	293 911 308,00
7.12	Повышение уровня обеспеченности муниципального бюджетного общеобразовательного учреждения г. Хабаровска «Средняя школа № 49» имени героев-даманцев» элементами систем безопасности (в т.ч. изготовление проектно-сметной документации, проведение государственной экспертизы)	управление образования	бюджет города	016	6 531 447,62	-	-	913 694,53	5 617 753,09	-	-	-	-	-	-
					7 634 770,00	-	-	-	7 634 770,00	-	-	-	-	-	-
7.13	Повышение уровня обеспеченности муниципального бюджетного общеобразовательного учреждения «Средняя общеобразовательная школа № 1 имени Героя Российской Федерации С.В. Орлова» элементами систем безопасности (в т.ч. изготовление проектно-сметной документации, проведение государственной экспертизы)	управление образования	бюджет города	016	1 770 036,67	-	-	435 210,88	1 334 825,79	-	-	-	-	-	-
					2 478 962,18	-	-	-	2 478 962,18	-	-	-	-	-	-
7.14	Повышение уровня обеспеченности муниципального бюджетного общеобразовательного учреждения средней общеобразовательной школы № 52 элементами систем безопасности (в т.ч. изготовление проектно-сметной документации, проведение государственной экспертизы)	управление образования	бюджет города	016	2 056 949,81	-	-	440 343,28	1 616 606,53	-	-	-	-	-	-
					3 002 269,27	-	-	-	3 002 269,27	-	-	-	-	-	-
7.15	Повышение уровня обеспеченности муниципального автономного общеобразовательного учреждения г. Хабаровска «Средняя школа № 66» элементами систем безопасности (в т.ч. изготовление проектно-сметной документации, проведение государственной экспертизы)	управление образования	бюджет города	016	1 998 705,41	-	-	902 992,30	1 095 713,11	-	-	-	-	-	-
					2 034 895,79	-	-	-	2 034 895,79	-	-	-	-	-	-
7.16	Повышение уровня обеспеченности муниципального автономного общеобразовательного учреждения г. Хабаровска «Многопрофильный лицей имени 202-й воздушно-десантной бригады» элементами систем безопасности (в т.ч. изготовление проектно-сметной документации, проведение государственной экспертизы)	управление образования	бюджет города	016	3 256 437,74	-	-	487 842,21	2 768 595,53	-	-	-	-	-	-
					4 615 689,39	-	-	-	4 615 689,39	-	-	-	-	-	-
7.17	Повышение уровня обеспеченности муниципального бюджетного общеобразовательного учреждения средней общеобразовательной школы № 68 элементами систем безопасности (в т.ч. изготовление проектно-сметной документации, проведение государственной экспертизы)	управление образования	бюджет города	016	2 920 433,48	-	-	474 507,30	2 445 926,18	-	-	-	-	-	-
					4 542 434,32	-	-	-	4 542 434,32	-	-	-	-	-	-
7.18	Повышение уровня обеспеченности муниципального бюджетного общеобразовательного учреждения средней общеобразовательной школы № 15 имени Пяти Героев Советского Союза элементами систем безопасности (в т.ч. изготовление проектно-сметной документации, проведение государственной экспертизы)	управление образования	бюджет города	016	3 139 904,82	-	-	468 989,80	2 670 915,02	-	-	-	-	-	-
					4 273 050,00	-	-	-	4 273 050,00	-	-	-	-	-	-
7.19	Повышение уровня обеспеченности муниципального автономного общеобразовательного учреждения г. Хабаровска «Средняя школа «Успех» имени маршала Советского Союза Василия Константиновича Блюхера» элементами систем безопасности (в т.ч. изготовление проектно-сметной документации, проведение государственной экспертизы)	управление образования	бюджет города	016	2 154 429,26	-	-	1 001 001,60	1 153 427,66	-	-	-	-	-	-
					2 142 079,94	-	-	-	2 142 079,94	-	-	-	-	-	-
7.20	Повышение уровня обеспеченности муниципального бюджетного общеобразовательного учреждения средней общеобразовательной школы № 32 элементами систем безопасности (в т.ч. изготовление проектно-сметной документации, проведение государственной экспертизы)	управление образования	бюджет города	016	2 772 929,88	-	-	450 143,82	2 322 786,06	-	-	-	-	-	-
					4 313 749,11	-	-	-	4 313 749,11	-	-	-	-	-	-
7.21	Повышение уровня обеспеченности муниципального бюджетного общеобразовательного учреждения средней общеобразовательной школы № 56 элементами систем безопасности (в т.ч. изготовление проектно-сметной документации, проведение государственной экспертизы)	управление образования	бюджет города	016	3 137 259,03	-	-	-	586 946,14	2 550 312,89	-	-	-	-	-
					3 001 920,00	-	-	-	-	3 001 920,00	-	-	-	-	-
7.22	Повышение уровня обеспеченности муниципального бюджетного общеобразовательного учреждения средней общеобразовательной школы № 85 элементами систем безопасности (в т.ч. изготовление проектно-сметной документации, проведение государственной экспертизы)	управление образования	бюджет города	016	3 077 222,52	-	-	-	675 582,28	2 401 640,24	-	-	-	-	-
					3 602 460,36	-	-	-	-	3 602 460,36	-	-	-	-	-
7.23	Повышение уровня обеспеченности муниципального автономного общеобразовательного учреждения г. Хабаровска «Академический лицей» элементами систем безопасности (в т.ч. изготовление проектно-сметной документации, проведение государственной экспертизы)	управление образования	бюджет города	016	6 266 647,14	-	-	-	2 104 087,14	4 162 560,00	-	-	-	-	-
					6 243 830,00	-	-	-	-	6 243 830,00	-	-	-	-	-
7.24	Повышение уровня обеспеченности муниципального автономного общеобразовательного учреждения г. Хабаровска «Средняя школа № 19» элементами систем безопасности (в т.ч. изготовление проектно-сметной документации, проведение государственной экспертизы)	управление образования	бюджет города	016	3 092 663,14	-	-	-	1 030 367,73	2 062 295,41	-	-	-	-	-
					3 093 444,37	-	-	-	-	3 093 444,37	-	-	-	-	-
7.25	Повышение уровня обеспеченности муниципального бюджетного общеобразовательного учреждения г. Хабаровска «Средняя школа № 83» элементами систем безопасности (в т.ч. изготовление проектно-сметной документации, проведение государственной экспертизы)	управление образования	бюджет города	016	3 798 730,20	-	-	-	685 324,87	3 113 405,33	-	-	-	-	-
					4 494 275,27	-	-	-	-	4 494 275,27	-	-	-	-	-
7.26	Повышение уровня обеспеченности муниципального автономного общеобразовательного учреждения г. Хабаровска «Средняя школа № 35» элементами систем безопасности (в т.ч. изготовление проектно-сметной документации, проведение государственной экспертизы)	управление образования	бюджет города	016	3 257 443,00	-	-	-	1 035 398,83	2 222 044,17	-	-	-	-	-
					2 670 980,00	-	-	-	-	2 670 980,00	-	-	-	-	-

7.27	Повышение уровня обеспеченности муниципального автономного общеобразовательного учреждения г. Хабаровска «Военно-морской лицей имени адмирала флота Н.Д. Сергеева» элементами систем безопасности (в т.ч. изготовление проектно-сметной документации, проведение государственной экспертизы)	управление образования	бюджет города	016	3 585 974,10	-	-	-	1 060 574,84	2 525 399,26	-	-	-	-	-
			межбюджетные трансферты		3 259 640,00	-	-	-	-	3 259 640,00	-	-	-	-	-
7.28	Повышение уровня обеспеченности муниципального автономного общеобразовательного учреждения начальной общеобразовательной школы «Открытие» элементами систем безопасности (в т.ч. изготовление проектно-сметной документации, проведение государственной экспертизы)	управление образования	бюджет города	016	5 321 734,90	-	-	-	1 778 808,90	3 542 926,00	-	-	-	-	-
			межбюджетные трансферты		3 709 760,00	-	-	-	-	3 709 760,00	-	-	-	-	-
7.29	Повышение уровня обеспеченности муниципального автономного общеобразовательного учреждения г. Хабаровска «Политехнический лицей» имени Героя Советского Союза И.И. Стрельникова» элементами систем безопасности (в т.ч. изготовление проектно-сметной документации, проведение государственной экспертизы)	управление образования	бюджет города	016	4 363 867,46	-	-	-	-	1 040 219,46	3 323 648,00	0,00	0,00	0,00	0,00
7.30	Повышение уровня обеспеченности муниципального автономного общеобразовательного учреждения гимназии восточных языков № 4 элементами систем безопасности (в т.ч. изготовление проектно-сметной документации, проведение государственной экспертизы)	управление образования	бюджет города	016	4 053 401,63	-	-	-	-	1 091 305,63	2 962 096,00	0,00	0,00	0,00	0,00
7.31	Повышение уровня обеспеченности муниципального автономного общеобразовательного учреждения г. Хабаровска «Экономическая гимназия» элементами систем безопасности (в т.ч. изготовление проектно-сметной документации, проведение государственной экспертизы)	управление образования	бюджет города	016	4 318 292,30	-	-	-	-	1 024 584,30	3 293 708,00	0,00	0,00	0,00	0,00
7.32	Повышение уровня обеспеченности муниципального бюджетного общеобразовательного учреждения средней общеобразовательной школы № 46 имени Хохлова Егора Алексеевича элементами систем безопасности (в т.ч. изготовление проектно-сметной документации, проведение государственной экспертизы)	управление образования	бюджет города	016	3 274 009,48	-	-	-	-	646 237,48	2 627 772,00	0,00	0,00	0,00	0,00
7.33	Повышение уровня обеспеченности муниципального бюджетного общеобразовательного учреждения средней общеобразовательной школы № 16 элементами систем безопасности (в т.ч. изготовление проектно-сметной документации, проведение государственной экспертизы)	управление образования	бюджет города	016	4 510 230,37	-	-	-	-	630 410,37	3 879 820,00	0,00	0,00	0,00	0,00
7.34	Повышение уровня обеспеченности муниципального бюджетного общеобразовательного учреждения средней общеобразовательной школы № 12 элементами систем безопасности (в т.ч. изготовление проектно-сметной документации, проведение государственной экспертизы)	управление образования	бюджет города	016	3 432 675,10	-	-	-	-	692 995,10	2 739 680,00	0,00	0,00	0,00	0,00
7.35	Повышение уровня обеспеченности муниципального автономного общеобразовательного учреждения г. Хабаровска «Средняя школа № 47 имени Героя Российской Федерации Владимира Александровича Тамгина» элементами систем безопасности (в т.ч. изготовление проектно-сметной документации, проведение государственной экспертизы)	управление образования	бюджет города	016	8 784 227,96	-	-	-	-	2 072 527,96	6 711 700,00	0,00	0,00	0,00	0,00
7.36	Повышение уровня обеспеченности муниципального автономного общеобразовательного учреждения г. Хабаровска «Средняя школа с углубленным изучением отдельных предметов № 80» элементами систем безопасности (в т.ч. изготовление проектно-сметной документации, проведение государственной экспертизы)	управление образования	бюджет города	016	5 753 567,15	-	-	-	-	1 048 611,15	4 704 956,00	0,00	0,00	0,00	0,00
7.37	Повышение уровня обеспеченности муниципального автономного общеобразовательного учреждения гимназия № 6 элементами систем безопасности (в т.ч. изготовление проектно-сметной документации, проведение государственной экспертизы)	управление образования	бюджет города	016	3 889 144,53	-	-	-	-	1 074 456,53	2 814 688,00	0,00	0,00	0,00	0,00
7.38	Повышение уровня обеспеченности муниципального бюджетного общеобразовательного учреждения средней общеобразовательной школы № 2 п. Березовка элементами систем безопасности (в т.ч. изготовление проектно-сметной документации, проведение государственной экспертизы)	управление образования	бюджет города	016	1 500 000,00	-	-	-	-	-	1 500 000,00	0,00	0,00	0,00	0,00
7.39	Повышение уровня обеспеченности муниципального бюджетного общеобразовательного учреждения средней общеобразовательной школы № 38 элементами систем безопасности (в т.ч. изготовление проектно-сметной документации, проведение государственной экспертизы)	управление образования	бюджет города	016	1 500 000,00	-	-	-	-	-	1 500 000,00	0,00	0,00	0,00	0,00
7.40	Повышение уровня обеспеченности муниципального бюджетного общеобразовательного учреждения средней общеобразовательной школы № 43 элементами систем безопасности (в т.ч. изготовление проектно-сметной документации, проведение государственной экспертизы)	управление образования	бюджет города	016	1 500 000,00	-	-	-	-	-	1 500 000,00	0,00	0,00	0,00	0,00
7.41	Повышение уровня обеспеченности муниципального бюджетного общеобразовательного учреждения средней общеобразовательной школы № 62 элементами систем безопасности (в т.ч. изготовление проектно-сметной документации, проведение государственной экспертизы)	управление образования	бюджет города	016	1 500 000,00	-	-	-	-	-	1 500 000,00	0,00	0,00	0,00	0,00
7.42	Повышение уровня обеспеченности муниципального бюджетного общеобразовательного учреждения «Средняя школа № 76 имени Александра Анатольевича Есагина» элементами систем безопасности (в т.ч. изготовление проектно-сметной документации, проведение государственной экспертизы)	управление образования	бюджет города	016	1 500 000,00	-	-	-	-	-	1 500 000,00	0,00	0,00	0,00	0,00
7.43	Повышение уровня обеспеченности муниципального бюджетного общеобразовательного учреждения г. Хабаровска «Волочаевский лицей имени Героя Российской Федерации Александра Викторовича Попова» элементами систем безопасности (в т.ч. изготовление проектно-сметной документации, проведение государственной экспертизы)	управление образования	бюджет города	016	1 500 000,00	-	-	-	-	-	1 500 000,00	0,00	0,00	0,00	0,00
7.44	Повышение уровня обеспеченности муниципального бюджетного общеобразовательного учреждения гимназии № 7 элементами систем безопасности (в т.ч. изготовление проектно-сметной документации, проведение государственной экспертизы)	управление образования	бюджет города	016	1 500 000,00	-	-	-	-	-	1 500 000,00	0,00	0,00	0,00	0,00
7.45	Повышение уровня обеспеченности муниципального бюджетного общеобразовательного учреждения гимназии № 8 элементами систем безопасности (в т.ч. изготовление проектно-сметной документации, проведение государственной экспертизы)	управление образования	бюджет города	016	1 500 000,00	-	-	-	-	-	1 500 000,00	0,00	0,00	0,00	0,00

7.46	Повышение уровня обеспеченности муниципального бюджетного общеобразовательного учреждения г. Хабаровска «Средняя школа № 51 имени Михаила Захаровича Петрицы» элементами систем безопасности (в т.ч. изготовление проектно-сметной документации, проведение государственной экспертизы)	управление образования	бюджет города	016	1 500 000,00	-	-	-	-	-	1 500 000,00	0,00	0,00	0,00	0,00		
7.47	Повышение уровня обеспеченности муниципального бюджетного общеобразовательного учреждения г. Хабаровска «Математический лицей» элементами систем безопасности (в т.ч. изготовление проектно-сметной документации, проведение государственной экспертизы)	управление образования	бюджет города	016	1 500 000,00	-	-	-	-	-	1 500 000,00	0,00	0,00	0,00	0,00		
8.	Обеспечение деятельности советников директоров по воспитанию и взаимодействию с детскими общественными объединениями в муниципальных общеобразовательных организациях в рамках реализации федерального проекта «Патриотическое воспитание граждан Российской Федерации»	управление образования	всего	016	32 364 010,00	0,00	0,00	8 069 590,00	24 294 420,00	0,00	0,00	0,00	0,00	0,00	0,00	0,00	
			бюджет города	016	0,00	0,00	0,00	0,00	0,00								
			межбюджетные трансферты	016	32 364 010,00	0,00	0,00	8 069 590,00	24 294 420,00	0,00	0,00	0,00	0,00	0,00	0,00	0,00	0,00
9.	Участие в реализации федерального проекта «Педагоги и наставники»	управление образования	всего	016	1 488 974 220,00	-	-	-	-	399 580 320,00	363 021 780,00	363 287 420,00	363 084 700,00	0,00	0,00	0,00	
			бюджет города		0,00	-	-	-									
			межбюджетные трансферты		1 488 974 220,00	-	-	-	399 580 320,00	363 021 780,00	363 287 420,00	363 084 700,00	0,00	0,00	0,00		
9.1	Обеспечение деятельности советников директоров по воспитанию и взаимодействию с детскими общественными объединениями в общеобразовательных организациях	управление образования	межбюджетные трансферты	016	23 712 640,00	-	-	-	-	23 712 640,00	0,00	0,00	0,00	0,00	0,00		
9.2	Обеспечение выплат ежемесячного денежного вознаграждения советникам директоров по воспитанию и взаимодействию с детскими общественными объединениями муниципальных общеобразовательных организаций	управление образования	межбюджетные трансферты	016	8 977 220,00	-	-	-	-	8 977 220,00	0,00	0,00	0,00	0,00	0,00		
9.3	Обеспечение выплат ежемесячного денежного вознаграждения за классное руководство педагогическим работникам муниципальных образовательных организаций	управление образования	межбюджетные трансферты	016	1 456 284 360,00	-	-	-	-	366 890 460,00	363 021 780,00	363 287 420,00	363 084 700,00	0,00	0,00		
10.	Участие в реализации федерального проекта «Все лучшее детям»	управление образования	всего	016	385 605 763,00	0,00	0,00	0,00	0,00	77 500 000,00	152 309 704,00	155 796 059,00	0,00	0,00	0,00	0,00	
			бюджет города		48 997 133,00	0,00	0,00	0,00	0,00	9 687 500,00	18 277 164,00	21 032 469,00	0,00	0,00	0,00	0,00	
			межбюджетные трансферты		336 608 630,00	0,00	0,00	0,00	0,00	67 812 500,00	134 032 540,00	134 763 590,00	0,00	0,00	0,00	0,00	
10.1	Реализация мероприятий по модернизации школьной системы образования в муниципальном автономном общеобразовательном учреждении г. Хабаровска «Средняя школа № 13» (в т.ч. изготовление проектно-сметной документации, проведение государственной экспертизы)	управление образования	бюджет города	016	9 687 500,00	-	-	-	-	9 687 500,00	0,00	0,00	0,00	0,00	0,00		
			межбюджетные трансферты		67 812 500,00	-	-	-	-	67 812 500,00	0,00	0,00	0,00	0,00	0,00		
10.2	Реализация мероприятий по модернизации школьной системы образования в муниципальном бюджетном общеобразовательном учреждении г. Хабаровска «Средняя школа № 87 имени летчика-спасателя челюскинцев А.П. Светогорова» (в т.ч. изготовление проектно-сметной документации, проведение государственной экспертизы)	управление образования	бюджет города	016	18 277 164,00	-	-	-	-	-	18 277 164,00	0,00	0,00	0,00	0,00		
			межбюджетные трансферты		134 032 540,00	-	-	-	-	-	134 032 540,00	0,00	0,00	0,00	0,00		
10.3	Реализация мероприятий по модернизации школьной системы образования в муниципальном автономном общеобразовательном учреждении г. Хабаровска «Средняя школа № 26 имени Героя Российской Федерации Романа Николаевича Филиппова» (в т.ч. изготовление проектно-сметной документации, проведение государственной экспертизы)	управление образования	бюджет города	016	10 759 022,00	-	-	-	-	-	-	10 759 022,00	0,00	0,00	0,00		
			межбюджетные трансферты		68 937 435,00	-	-	-	-	-	-	68 937 435,00	0,00	0,00	0,00		
10.4	Реализация мероприятий по модернизации школьной системы образования в муниципальном бюджетном общеобразовательном учреждении средней общеобразовательной школе № 39 (в т.ч. изготовление проектно-сметной документации, проведение государственной экспертизы)	управление образования	бюджет города	016	10 273 447,00	-	-	-	-	-	-	10 273 447,00	0,00	0,00	0,00		
			межбюджетные трансферты		65 826 155,00	-	-	-	-	-	-	65 826 155,00	0,00	0,00	0,00		
10.5	Реализация мероприятий по модернизации школьной системы образования в муниципальном бюджетном общеобразовательном учреждении средней общеобразовательной школе № 38 (в т.ч. изготовление проектно-сметной документации, проведение государственной экспертизы)	управление образования	бюджет города	016	0,00	-	-	-	-	-	0,00	-	-	-	-		
			межбюджетные трансферты		0,00	-	-	-	-	-	-	-	-	-			
10.6	Реализация мероприятий по модернизации школьной системы образования в муниципальном бюджетном общеобразовательном учреждении средней общеобразовательной школе № 46 (в т.ч. изготовление проектно-сметной документации, проведение государственной экспертизы)	управление образования	бюджет города	016	0,00	-	-	-	-	-	0,00	-	-	-	-		
			межбюджетные трансферты		0,00	-	-	-	-	-	-	-	-	-			
10.7	Реализация мероприятий по модернизации школьной системы образования в муниципальном бюджетном общеобразовательном учреждении средней общеобразовательной школе № 56 (в т.ч. изготовление проектно-сметной документации, проведение государственной экспертизы)	управление образования	бюджет города	016	0,00	-	-	-	-	-	0,00	-	-	-	-		
			межбюджетные трансферты		0,00	-	-	-	-	-	-	-	-	-			
10.8	Реализация мероприятий по модернизации школьной системы образования в муниципальном автономном общеобразовательном учреждении г. Хабаровска «Средняя школа № 40» имени Маршала Советского Союза Жукова Георгия Константиновича (в т.ч. изготовление проектно-сметной документации, проведение государственной экспертизы)	управление образования	бюджет города	016	0,00	-	-	-	-	-	0,00	-	-	-	-		
			межбюджетные трансферты		0,00	-	-	-	-	-	-	-	-	-			
11.	Участие в реализации федерального проекта «Поддержка семьи»	управление образования	всего	016 016 016	5 621 960 308,30	-	-	-	-	944 534 295,88	2 036 603 286,13	2 640 822 726,29	0,00	0,00	0,00		
			бюджет города		112 439 206,23	-	-	-	-	18 890 685,88	40 732 065,76	52 816 454,59	0,00	0,00	0,00		
			межбюджетные трансферты		5 509 521 102,07	-	-	-	-	925 643 610,00	1 995 871 220,37	2 588 006 271,70	0,00	0,00	0,00		
11.1	«Детский сад на 230 мест в Южном микрорайоне по ул. Панфиловцев – Малиновского – Суворова»	департамент архитектуры, строительства и землепользования	бюджет города	013	20 015 619,24	-	-	-	-	7 211 013,66	5 140 799,87	7 663 805,71	-	-	-		
			межбюджетные трансферты		980 765 345,98	-	-	-	-	353 339 672,47	251 899 193,51	375 526 480,00	-	-	-		
11.2	Здание дошкольной образовательной организации (320 мест) г. Хабаровска (мкр. Ореховая Сопка)	департамент архитектуры, строительства и землепользования	бюджет города	013	30 003 784,70	-	-	-	-	11 679 672,22	7 484 112,48	10 840 000,00	-	-	-		
			межбюджетные трансферты		1 470 185 448,87	-	-	-	-	572 303 937,53	366 721 511,34	531 160 000,00	-	-	-		
11.3	Строительство здания дошкольной образовательной организации (320 мест, м/р-н «Ореховая сопка») – детский сад № 1	департамент архитектуры, строительства и землепользования	бюджет города	013	11 637 386,93	-	-	-	-	-	5 259 835,90	6 377 551,03	-	-	-		
			межбюджетные трансферты		570 231 958,77	-	-	-	-	-	257 731 958,77	312 500 000,00	-	-	-		

11.4	Здание дошкольной образовательной организации (150 мест) г. Хабаровска (мкрн. Ореховая Сопка)	департамент архитектуры, строительства и землепользования	бюджет города	013	7 405 355,85	-	-	-	-	-	3 371 554,82	4 033 801,03	-	-	-
			межбюджетные трансферты		362 862 435,57	-	-	-	-	165 206 185,57	197 656 250,00	-	-	-	
11.5	Здание дошкольной образовательной организации (120 мест) г. Хабаровска (мкрн. Ореховая Сопка)	департамент архитектуры, строительства и землепользования	бюджет города	013	8 463 952,60	-	-	-	-	-	3 787 081,84	4 676 870,76	-	-	-
			межбюджетные трансферты		414 733 677,00	-	-	-	-	185 567 010,32	229 166 666,68	-	-	-	
11.6	Строительство здания дошкольной образовательной организации (230 мест, м/р-н Ореховая Сопка) – детский сад № 9	департамент архитектуры, строительства и землепользования	бюджет города	013	8 459 569,41	-	-	-	-	-	4 207 868,72	4 251 700,69	-	-	-
			межбюджетные трансферты		414 518 900,36	-	-	-	-	206 185 567,02	208 333 333,34	-	-	-	
11.7	Строительство здания дошкольной образовательной организации (230 мест, 6,7 м/р-н) Детский сад № 1	департамент архитектуры, строительства и землепользования	бюджет города	013	8 463 952,60	-	-	-	-	-	3 787 081,84	4 676 870,76	-	-	-
			межбюджетные трансферты		414 733 677,00	-	-	-	-	185 567 010,32	229 166 666,68	-	-	-	
11.8	Строительство здания дошкольной образовательной организации (260 мест, 6-й, 7-й м/р-н) – детский сад № 4	департамент архитектуры, строительства и землепользования	бюджет города	013	9 522 494,58	-	-	-	-	-	4 207 868,72	5 314 625,86	-	-	-
			межбюджетные трансферты		466 602 233,69	-	-	-	-	206 185 567,02	260 416 666,67	-	-	-	
11.9	Здание дошкольной образовательной организации (225 мест) г. Хабаровска в Железнодорожном районе (пер. Брянский)	департамент архитектуры, строительства и землепользования	бюджет города	013	8 467 090,32	-	-	-	-	-	3 485 861,57	4 981 228,75	-	-	-
			межбюджетные трансферты		414 887 424,83	-	-	-	-	170 807 216,50	244 080 208,33	-	-	-	

АДМИНИСТРАЦИЯ ГОРОДА ХАБАРОВСКА
РАСПОРЯЖЕНИЕ
01.07.2026 № 223-р
г. Хабаровск

О внесении изменений в распоряжение администрации города Хабаровска от 04.07.2012 № 192-р «Об утверждении положения и структуры управления жилищного фонда и приватизации жилья администрации города Хабаровска»

В соответствии с Земельным кодексом Российской Федерации, Законом Хабаровского края от 29.07.2015 № 104 «О регулировании земельных отношений в Хабаровском крае» и на основании Устава городского округа «Город Хабаровск»:

1. Внести в распоряжение администрации города Хабаровска от 04.07.2012 № 192-р «Об утверждении Положения и структуры управления жилищного фонда и приватизации жилья администрации города Хабаровска» следующие изменения:

1.1. Пункт 6 изложить в следующей редакции:

«6. Контроль за исполнением настоящего распоряжения возложить на первого заместителя мэра города по городскому хозяйству администрации города Хабаровска Елькина Д.А.».

2. Внести в Положение об управлении жилищного фонда и приватизации жилья администрации города Хабаровска, утвержденное распоряжением администрации города Хабаровска от 04.07.2012 № 192-р, следующие изменения:

2.1. В пункте 1.2 слова «Управление обеспечивает при реализации своих полномочий приоритет целей и задач по развитию конкуренции на товарных рынках в установленной сфере деятельности.» исключить.

2.2. Пункт 1.4 после слова «хозяйству» дополнить словами «администрации города Хабаровска».

2.3. Пункт 3.1.1 изложить в следующей редакции:

«3.1.1. Осуществляет прием граждан, руководителей и представителей организаций, предприятий и учреждений по вопросам деятельности управления.».

2.4. Подпункты б), в) пункта 3.1.3 изложить в следующей редакции:

«б) участие в работе комиссий, совещаний, проводимых мэром города Хабаровска и его заместителями, руководителями структурных подразделений администрации города Хабаровска;

в) подготовку документов для рассмотрения на коллегии при мэре города Хабаровска вопросов, относящихся к компетенции управления;».

2.5. Подпункт е) пункта 3.1.3 изложить в следующей редакции:

«е) подготовку проектов муниципальных правовых актов городского округа «Город Хабаровск», относящихся к компетенции управления;».

2.6. Пункт 3.1.3 дополнить подпунктом м) следующего содержания:

«м) постановку граждан, имеющих трех и более детей, женщин, удостоенных звания «Мать-героиня», участников специальной военной операции, членов семьи участника специальной военной операции на учет в качестве лиц, имеющих право на предоставление земельных участков в собственность бесплатно, в случае если указанные лица изъявили желание приобрести земельный участок в собственность бесплатно на территории городского округа «Город Хабаровск» с учетом положений законодательства Хабаровского края.».

2.7. Абзац девятый пункта 3.1.4 изложить в следующей редакции:

«— «Признание на территории городского округа «Город Хабаровск» молодых семей нуждающимися в жилых помещениях в целях участия в мероприятиях по обеспечению жильем молодых семей федерального проекта «Содействие субъектам Российской Федерации в реализации полномочий по оказанию государственной поддержки гражданам в обеспечении жильем и оплате жилищно-коммунальных услуг» государственной программы Российской Федерации «Обеспечение доступным и комфортным жильем и коммунальными услугами граждан Российской Федерации»;».

2.8. Пункт 3.1.4 дополнить абзацами четырнадцатым — семнадцатым следующего содержания:

«— «Выдача согласия на передачу жилого помещения (части жилого помещения) муниципального жилищного фонда городского округа «Город Хабаровск», предоставленного по договору социального найма, в поднаем;»

— «Предоставление по договору купли-продажи освободившихся жилых помещений в коммунальных квартирах, находящихся в собственности городского округа «Город Хабаровск»;»

— «Постановка на учет, снятие с учета граждан, имеющих трех и более детей, участников специальной военной операции, членов семьи участника специальной военной операции в качестве лиц, имеющих право на предоставление земельных участков в собственность бесплатно на территории городского округа «Город Хабаровск»;»

— «Предоставление выписок из реестра муниципального имущества городского округа «Город Хабаровск» в отношении жилых помещений».

2.9. Пункт 3.9 изложить в следующей редакции:

«3.9. Выполняет иные функции, предусмотренные муниципальными правовыми актами городского округа «Город Хабаровск», законодательством Российской Федерации и Хабаровского края.».

2.10. Пункт 3.13 изложить в следующей редакции:

«3.13. Обеспечивает при реализации своих полномочий приоритет целей и задач по развитию конкуренции на товарных рынках в установленной сфере деятельности.».

2.11. Раздел 3 дополнить пунктом 3.16 следующего содержания:

«3.16. Формирует заявку на осуществление закупки товаров, работ, услуг для обеспечения муниципальных нужд по вопросам компетенции управления.».

2.12. Пункт 4.1 изложить в следующей редакции:

«4.1. Запрашивать и получать в установленном порядке необходимые материалы от структурных подразделений администрации города Хабаровска, информацию от предприятий, учреждений, организаций, других юридических и физических лиц по вопросам, возложенным на управление.».

2.13. Пункт 4.3 признать утратившим силу.

2.14. Пункт 4.5 изложить в следующей редакции:

«4.5. Готовить и направлять служебные записки, справки, информации, обзоры, анализы по вопросам, требующим решения мэра города Хабаровска и его заместителей, начальников структурных подразделений администрации города Хабаровска, руководителей предприятий, организаций и учреждений, находящихся в муниципальной собственности, и требовать принятия мер и ответов.».

2.15. Раздел 5 изложить в следующей редакции:

«5. Ответственность управления
Сотрудники управления в пределах своих полномочий несут ответственность:
5.1. За неисполнение или ненадлежащее исполнение должностных обязанностей, несоблюдение Правил внутреннего трудового распорядка, требований Кодекса этики и служебного поведения муниципальных служащих администрации города Хабаровска в соответствии с Трудовым кодексом Российской Федерации, законодательством Российской Федерации и Хабаровского края.

5.2. За разглашение персональных данных, сведений ограниченного доступа, конфиденциальной информации в соответствии с законодательством Российской Федерации.».

2.16. Раздел 6 изложить в следующей редакции:

«6. Организация деятельности
6.1. Структура и штатное расписание управления утверждаются распоряжением администрации города Хабаровска.

6.2. Положение об управлении, а также изменения в него утверждаются распоряжением администрации города Хабаровска.

6.3. Сотрудники управления назначаются на должность и увольняются распоряжением администрации города Хабаровска в соответствии с законодательством Российской Федерации.

6.4. Права и обязанности работодателя в отношении сотрудников управления, замещающих должности муниципальной службы, осуществляет мэр города Хабаровска.

6.5. Кадровая работа в отношении сотрудников, указанных в пункте 6.4 настоящего положения, ведется управлением кадров и муниципальной службы администрации города Хабаровска.

6.6. Управлением руководит начальник управления, который непосредственно подчиняется первому заместителю мэра города по городскому хозяйству администрации города Хабаровска, назначается на должность и увольняется распоряжением администрации города Хабаровска.

6.7. Начальник управления:

6.7.1. Руководит управлением на принципе единоначалия и несет персональную ответственность за выполнение возложенных на управление задач и осуществление функций, рациональную организацию труда сотрудников, осуществление мер по предупреждению коррупции в пределах компетенции в соответствии с законодательством Российской Федерации.

6.7.2. Обеспечивает исполнение и несет ответственность за неисполнение вступивших в законную силу решений судов в соответствии с законодательством Российской Федерации.

6.7.3. Обеспечивает достижение показателей для оценки эффективности деятельности органов местного самоуправления по направлению деятельности управления.

6.7.4. Издаёт в пределах компетенции, установленной настоящим Положением, решениями Хабаровской городской думы и правовыми актами администрации города Хабаровска, приказы, дает устные и письменные указания, обязательные для исполнения сотрудниками управления.

6.7.5. Организует работу по разработке положений об отделах, входящих в состав управления, и своевременному внесению изменений в них, должностных инструкций сотрудников управления.

Утверждает должностные инструкции муниципальных служащих управления, замещающих старшие должности муниципальной службы, подписывает (согласовывает) должностные инструкции муниципальных служащих, замещающих ведущие должности муниципальной службы, положения о структурных подразделениях управления.

6.7.6. Осуществляет контроль за соблюдением сотрудниками управления трудовой дисциплины, вносит предложения мэру города Хабаровска о поощрении и привлечении к дисциплинарной ответственности сотрудников управления в соответствии с законодательством Российской Федерации.

6.7.7. Распределяет обязанности между заместителем, руководителями подразделений и сотрудниками управления, организует контроль за их исполнением.

6.7.8. Вносит в установленном порядке предложения мэру города Хабаровска об изменении структуры, функций, штатного расписания управления, о назначении и увольнении сотрудников управления в соответствии с законодательством Российской Федерации.

6.7.9. Ведет прием граждан, должностных лиц и представителей юридических лиц, рассматривает их обращения по вопросам, входящим в компетенцию управления.

6.7.10. Вносит в установленном порядке на рассмотрение мэру города Хабаровска проекты муниципальных правовых актов городского округа «Город Хабаровск» по вопросам, относящимся к компетенции управления.

6.7.11. Осуществляет иные полномочия на основании доверенности, выданной мэром города Хабаровска, муниципальных нормативных правовых актов городского округа «Город Хабаровск».

6.8. Реорганизация, прекращение деятельности управления осуществляются на основании муниципального правового акта городского округа «Город Хабаровск» в порядке, установленном законодательством Российской Федерации.»

3. Структуру управления жилищного фонда и приватизации жилья администрации города Хабаровска, утвержденную распоряжением администрации города Хабаровска от 04.07.2012 № 192-р, изложить в редакции согласно приложению к настоящему распоряжению.

4. Пресс-службе администрации города Хабаровска (Лесков А.Н.) обнародовать настоящее распоряжение путем опубликования (размещения) в сетевом издании «Интернет-портал «Хабаровские вести» (KHAB-VESTI.RU).

5. Контроль за выполнением настоящего распоряжения возложить на первого заместителя мэра города по городскому хозяйству администрации города Хабаровска Елькина Д.А.

Мэр города Хабаровска С.А. КРАВЧУК

Приложение
к распоряжению администрации города Хабаровска
от 01.07.2026 № 223-р

**СТРУКТУРА
управления жилищного фонда и приватизации жилья администрации
города Хабаровска**



————— Прямая функциональная подчиненность
- - - - - Методическая и организационная подчиненность

**АДМИНИСТРАЦИЯ ГОРОДА ХАБАРОВСКА
ПОСТАНОВЛЕНИЕ
01.07.2026 № 4087
г. Хабаровск**

**О назначении публичных слушаний по проекту решения
Хабаровской городской думы «О принятии Устава городского округа
«Город Хабаровск»**

В целях принятия замечаний и предложений жителей городского округа «Город Хабаровск» к проекту решения Хабаровской городской думы «О принятии Устава городского округа «Город Хабаровск», в соответствии с Федеральным законом от 20.03.2025 № 33-ФЗ «Об общих принципах организации местного самоуправления в единой системе публичной власти», решением Хабаровской городской думы от 05.08.2025 № 389 «Об утверждении Положения о публичных слушаниях в городском округе «Город Хабаровск» администрация города Хабаровска

ПОСТАНОВЛЯЕТ:

1. Назначить (по инициативе мэра города Хабаровска) публичные слушания по проекту решения Хабаровской городской думы «О принятии Устава городского округа «Город Хабаровск» (далее — публичные слушания).

2. Провести публичные слушания 21 июля 2026 года в 18.00 в большом зале администрации города Хабаровска по адресу: г. Хабаровск, ул. Карла Маркса, д. 66.

3. Определить органом, уполномоченным на подготовку и проведение публичных слушаний, комиссию по Уставу городского округа «Город Хабаровск», созданную решением Хабаровской городской думы от 17.12.2024 № 168.

4. Установить территорию проведения публичных слушаний — территорию городского округа «Город Хабаровск».

5. Замечания и предложения жителей городского округа «Город Хабаровск» по проекту решения Хабаровской городской думы «О принятии Устава городского округа «Город Хабаровск» могут быть представлены до 16.07.2026.

6. Управлению делами администрации города Хабаровска (Варады В.Е.) организовать материально-техническое обеспечение проведения публичных слушаний.

7. Пресс-службе администрации города Хабаровска (Лесков А.Н.) обнародовать настоящее постановление путем опубликования (размещения) в сетевом издании «Интернет-портал «Хабаровские вести» (KHAB-VESTI.RU).

8. Контроль за выполнением настоящего постановления возложить на вице-мэра города — первого заместителя мэра города по экономическим вопросам администрации города Хабаровска Митрофанова Д.В.

Мэр города Хабаровска С.А. КРАВЧУК

**Комиссия по Уставу городского округа «Город Хабаровск» сообщает:
на публичные слушания по инициативе мэра города Хабаровска выносятся
проект решения Хабаровской городской думы «О принятии Устава
городского округа «Город Хабаровск» (проект решения опубликован в сетевом
издании «Интернет-портал «Хабаровские вести» 16.06.2026)**

Слушания будут проведены 21 июля 2026 года в 18.00 час. в большом зале администрации города Хабаровска по адресу: г. Хабаровск, ул. Карла Маркса, д. 66.

Территория проведения слушаний — территория городского округа «Город Хабаровск».

Орган, уполномоченный на подготовку и проведение публичных слушаний, — комиссия по Уставу городского округа «Город Хабаровск».

Место нахождения уполномоченного органа — г. Хабаровск, ул. Карла Маркса, 66, каб. 208, контактный телефон 41-98-67.

Граждане могут ознакомиться с проектом решения думы, выносимым на слушания, а также Положением о публичных слушаниях в городском округе «Город Хабаровск», утвержденным решением Хабаровской городской думы от 05.08.2025 № 389, в кабинете № 126 администрации города Хабаровска по адресу: г. Хабаровск, ул. Карла Маркса, 66, контактные телефоны: 41-98-67, 41-98-58.

Замечания и предложения по вынесенному на обсуждение проекту решения могут быть представлены до 16 июля 2026 года в письменном виде по адресу: 680000, г. Хабаровск, ул. Карла Маркса, 66, с пометкой на конверте «Комиссия по Уставу города», либо представлены по этому же адресу в кабинет № 126 администрации города (г. Хабаровск, ул. Карла Маркса, д. 66), направлены в электронном виде по электронной почте: medvedevava@khv27.ru либо представлены посредством официального сайта администрации города Хабаровска в информационно-телекоммуникационной сети Интернет khv27.ru, а также могут быть высказаны непосредственно на слушаниях 21 июля 2026 года в порядке предварительной записи (запись производится до начала слушаний при регистрации участников слушаний).

Замечания и предложения жителей города по вынесенному на обсуждение проекту решения должны быть подписаны с указанием фамилии, имени, отчества (последнее — при наличии), а также адреса места жительства.

Совместно с замечаниями жителей города по вынесенному на обсуждение проекту должно быть представлено согласие на обработку персональных данных, соответствующее требованиям Федерального закона от 27.07.2006 № 152-ФЗ «О персональных данных».

Замечания и предложения жителей города по вынесенному на обсуждение проекту решения, направленные анонимно и (или) без указания адреса места жительства, и (или) за пределами срока приема замечаний и предложений, указанного в настоящем оповещении, и (или) с нарушением требований, установленных Положением о публичных слушаниях в городском округе «Город Хабаровск», утвержденным решением Хабаровской городской думы от 05.08.2025 № 389, оставляются без рассмотрения.

**АДМИНИСТРАЦИЯ ГОРОДА ХАБАРОВСКА
РАСПОРЯЖЕНИЕ
01.07.2026 № 222-р
г. Хабаровск**

**О внесении изменений в распоряжение администрации города Хабаровска
от 30.04.2025 № 198-р «Об утверждении Положения об организации обучения
по охране труда и проверки знания требований охраны труда работников
администрации города Хабаровска и признании утратившими силу отдельных
распоряжений администрации города Хабаровска»**

На основании Устава городского округа «Город Хабаровск»:

1. Внести в распоряжение администрации города Хабаровска от 30.04.2025 № 198-р «Об утверждении Положения об организации обучения по охране труда и проверки знания требований охраны труда работников администрации города Хабаровска и признании утратившими силу отдельных распоряжений администрации города Хабаровска» следующие изменения:

1.1. В пункте 4 слова «заместителя мэра города по промышленности, транспорту, связи и работе с правоохранительными органами администрации города Хабаровска» заменить словами «заместителя мэра города по промышленности, транспорту и работе с правоохранительными органами администрации города Хабаровска».

2. Внести в Положение об организации обучения по охране труда и проверки знания требований охраны труда работников администрации города Хабаровска следующие изменения:

2.1. В пункте 3.3.3 слова «ведущим экспертом по охране труда отдела анализа, прогнозирования и перспективного развития промышленности управления промышленности, транспорта, связи администрации города Хабаровска (далее — ведущий эксперт по охране труда), работниками сектора охраны труда управления промышленности, транспорта, связи администрации города Хабаровска (далее — сектор охраны труда)» заменить словами «ведущим экспертом по охране труда отдела анализа, прогнозирования и перспективного развития промышленности управления промышленности и транспорта администрации города Хабаровска (далее — ведущий эксперт по охране труда), работниками сектора охраны труда управления промышленности и транспорта администрации города Хабаровска (далее — сектор охраны труда)».

2.2. В подпункте «з» пункта 3.4.12 слова «заместителем мэра города по промышленности, транспорту, связи и работе с правоохранительными органами администрации» заменить словами «заместителем мэра города по промышленности, транспорту и работе с правоохранительными органами администрации».

2.3. В пункте 3.4.14 слова «заместителем мэра города по промышленности, транспорту, связи и работе с правоохранительными органами администрации» заменить словами «заместителем мэра города по промышленности, транспорту и работе с правоохранительными органами администрации».

2.4. В пункте 8.8 слова «заместитель мэра города по промышленности, транспорту, связи и работе с правоохранительными органами администрации» заменить словами «заместитель мэра города по промышленности, транспорту и работе с правоохранительными органами администрации».

2.5. В пункте 8.9 слова «начальник управления промышленности, транспорта, связи администрации» заменить словами «начальник управления промышленности и транспорта администрации».

2.6. Приложение № 10 к Положению об организации обучения по охране труда и проверки знания требований охраны труда работников администрации города Хабаровска изложить в следующей редакции:

«СОСТАВ

комиссии по проверке знания требований охраны труда работников администрации города Хабаровска

№ п/п	Фамилия, имя, отчество	Должность
1	Горшенин Андрей Владимирович	заместитель мэра города по промышленности, транспорту и работе с правоохранительными органами администрации города Хабаровска, председатель комиссии
2	Ощановский Владимир Иосифович	начальник управления промышленности и транспорта администрации города Хабаровска, заместитель председателя комиссии
3	Пьяных Виктор Иванович	заведующий сектором охраны труда управления промышленности и транспорта администрации города Хабаровска, член комиссии
4	Райх Анна Александровна	главный специалист сектора охраны труда управления промышленности и транспорта администрации города Хабаровска, член комиссии
5	Сутурлина Екатерина Павловна	ведущий эксперт по охране труда отдела анализа, прогнозирования и перспективного развития промышленности управления промышленности и транспорта администрации города Хабаровска, член комиссии
6	Уразгильдеева Анна Анатольевна	председатель первичной профсоюзной организации администрации города Хабаровска (по согласованию)
7	Федотова Наталья Николаевна	ведущий эксперт по охране труда отдела анализа, прогнозирования и перспективного развития промышленности управления промышленности и транспорта администрации города Хабаровска, член комиссии

3. Пресс-службе администрации города Хабаровска (Лесков А.Н.) обнародовать настоящее распоряжение путем опубликования (размещения) в сетевом издании «Интернет-портал «Хабаровские вести» (KHAB-VESTI.RU).

4. Контроль за выполнением настоящего распоряжения возложить на заместителя мэра города по промышленности, транспорту и работе с правоохранительными органами администрации города Хабаровска Горшенина А.В.

Мэр города Хабаровска С.А. КРАВЧУК

АДМИНИСТРАЦИЯ ГОРОДА ХАБАРОВСКА

ПОСТАНОВЛЕНИЕ

01.07.2026 № 4111

г. Хабаровск

Об утверждении состава Общественного совета по развитию Кировского района города Хабаровска

В соответствии с постановлением администрации города Хабаровска от 14.05.2024 № 1993 «Об Общественных советах по развитию районов города Хабаровска», на основании Устава городского округа «Город Хабаровск» администрация города Хабаровска

ПОСТАНОВЛЯЕТ:

1. Утвердить состав Общественного совета по развитию Кировского района города Хабаровска:

- Горохов Олег Викторович, проректор по развитию имущественного комплекса ФГБОУ ВО «Дальневосточная государственная академия физической культуры»;
- Ниженковский Владимир Сергеевич, генеральный директор ООО «Торговый дом ВИЭН ГРУПП»;
- Новикова Елена Вадимовна, председатель Амурской бассейновой организации Общественная организация Профсоюза работников водного транспорта РФ»;
- Смольцаренко Любовь Андреевна, директор МАОУ г. Хабаровска «Средняя школа № 51 имени Михаила Захаровича Петрицы»;
- Стрельцова Юлия Владимировна, директор МБОУ средней общеобразовательной школы № 43 г. Хабаровска;
- Терехов Александр Васильевич, председатель правления ТСЖ «Арка»;
- Ткачева Татьяна Григорьевна, председатель Совета ветеранов (пенсионеров) войны, труда, Вооруженных сил и правоохранительных органов Кировского района.

2. Пресс-службе администрации города Хабаровска (Лесков А.Н.) обнародовать настоящее постановление путем опубликования (размещения) в сетевом издании «Интернет-портал «Хабаровские вести» (KHAB-VESTI.RU).

3. Контроль за выполнением настоящего постановления возложить на заместителя мэра — председателя комитета администрации города Хабаровска по управлению Кировским районом Загурскую Ю.И.

Мэр города Хабаровска С.А. КРАВЧУК

АДМИНИСТРАЦИЯ ГОРОДА ХАБАРОВСКА

ПОСТАНОВЛЕНИЕ

01.07.2026 № 4128

г. Хабаровск

Об изъятии для муниципальных нужд земельного участка с кадастровым номером 27:23:0050303:18 и помещений в расположенном на нем многоквартирном доме № 25 по улице Олега Кошевого в городе Хабаровске

В соответствии со статьей 32 Жилищного кодекса Российской Федерации, статьями 49, 52, 56.6 Земельного кодекса Российской Федерации, пунктом 26 части 1 статьи 16

Федерального закона от 06.10.2003 № 131-ФЗ «Об общих принципах организации местного самоуправления в Российской Федерации», заключением межведомственной комиссии по рассмотрению вопросов о признании помещением жилым помещением, жилого помещения непригодным для проживания и многоквартирного дома аварийным и подлежащим сносу или реконструкции от 26.10.2022 № 1615 «О выявлении оснований для признания многоквартирного дома аварийным и подлежащим сносу», постановлением администрации города Хабаровска от 30.11.2022 № 4340 «О признании многоквартирного дома № 25 по ул. Олега Кошевого аварийным и подлежащим сносу», в связи с невыполнением собственниками помещений в установленный срок требований, предусмотренных частью 10 статьи 32 Жилищного кодекса Российской Федерации, в целях расселения многоквартирного дома, признанного аварийным и подлежащим сносу, администрация города Хабаровска

ПОСТАНОВЛЯЕТ:

1. Изъять для муниципальных нужд:

— земельный участок с кадастровым номером 27:23:0050303:18 площадью 1 324,88 кв. м, местоположение: Хабаровский край, г. Хабаровск, ул. Олега Кошевого, дом № 25;

— многоквартирный жилой дом с кадастровым номером 27:23:0050303:78, расположенный в границах земельного участка с кадастровым номером 27:23:0050303:18, по адресу: Хабаровский край, г. Хабаровск, ул. Олега Кошевого, дом № 25;

— жилое помещение с кадастровым номером 27:23:0050303:859, расположенное по адресу: г. Хабаровск, ул. Олега Кошевого, дом № 25, кв. № 7.

2. Изъятие сооружения «Тепловая сеть» с кадастровым номером 27:23:0000000:29146, расположенного в границах земельного участка с кадастровым номером 27:23:0050303:18, по адресу: Хабаровский край, г. Хабаровск, ул. Олега Кошевого, д. № 25, не осуществляется.

3. Изъятие земельного участка и жилых помещений осуществляется в целях ликвидации жилищного фонда, не позволяющего обеспечить безопасность жизни и здоровья граждан.

4. Управлению жилищного фонда и приватизации жилья администрации города Хабаровска (Пискун С.Н.):

4.1. В течение 5 дней со дня принятия решения об изъятии направить копию настоящего постановления в Управление Федеральной службы государственной регистрации, кадастра и картографии по Хабаровскому краю.

4.2. В течение 5 дней со дня принятия настоящего постановления направить его копию собственникам изымаемой недвижимости в соответствии с требованиями подпункта 3 пункта 10 статьи 56.6 Земельного кодекса Российской Федерации.

4.3. Обеспечить проведение работ по оценке изымаемого земельного участка и расположенного на нем объекта недвижимого имущества, указанного в пункте 1 настоящего постановления, в соответствии с требованиями ст. 56.8 Земельного кодекса Российской Федерации.

4.4. Организовать работу по заключению соглашений об изъятии жилых помещений.

4.5. Обеспечить проведение работ по внесению изъятых жилых помещений после регистрации права на них за городским округом «Город Хабаровск» в реестр (учет) муниципального имущества.

5. Пресс-службе администрации города Хабаровска (Лесков А.Н.) в течение 5 дней со дня принятия настоящего постановления обнародовать настоящее постановление путем опубликования (размещения) в сетевом издании «Интернет-портал «Хабаровские вести» (KHAB-VESTI.RU).

6. Управлению информационных технологий администрации города Хабаровска (Мулина В.В.) в течение 5 дней со дня принятия настоящего постановления разместить настоящее постановление на официальном сайте администрации города Хабаровска в информационно-телекоммуникационной сети Интернет.

7. Настоящее постановление действует в течение трех лет со дня его принятия.

8. Контроль за выполнением настоящего постановления оставляю за собой.

Мэр города Хабаровска С.А. КРАВЧУК

АДМИНИСТРАЦИЯ ГОРОДА ХАБАРОВСКА

ПОСТАНОВЛЕНИЕ

01.07.2026 № 4129

г. Хабаровск

О направлении проекта схемы теплоснабжения города Хабаровска на период до 2045 года на утверждение в Министерство энергетики Российской Федерации

В соответствии с Федеральным законом от 27.07.2010 № 190-ФЗ «О теплоснабжении», постановлением Правительства Российской Федерации от 22.02.2012 № 154 «О требованиях к схемам теплоснабжения, порядку их разработки и утверждения», протоколом публичных слушаний от 18.06.2026 № 1 по проекту схемы теплоснабжения города Хабаровска на период до 2045 года, на основании Устава городского округа «Город Хабаровск» администрация города Хабаровска

ПОСТАНОВЛЯЕТ:

1. Направить проект схемы теплоснабжения города Хабаровска на период до 2045 года на утверждение в Министерство энергетики Российской Федерации.

2. Пресс-службе администрации города Хабаровска (Лесков А.Н.) обнародовать настоящее постановление путем опубликования (размещения) в сетевом издании «Интернет-портал «Хабаровские вести» (KHAB-VESTI.RU).

3. Контроль за выполнением настоящего постановления возложить на первого заместителя мэра города по городскому хозяйству администрации города Хабаровска Елькина Д.А.

Мэр города Хабаровска С.А. КРАВЧУК

АДМИНИСТРАЦИЯ ГОРОДА ХАБАРОВСКА

ПОСТАНОВЛЕНИЕ

01.07.2026 № 4125

г. Хабаровск

О проведении аукциона на право заключения договора аренды земельного участка с местоположением: Хабаровский край, г. Хабаровск, в 70 м по направлению на юго-запад от ориентира — жилое здание, расположенного за пределами участка, адрес ориентира: улица Широкая, дом 35, для индивидуального жилищного строительства

В соответствии с Земельным кодексом Российской Федерации, Уставом городского округа «Город Хабаровск», постановлением администрации города Хабаровска

ска от 05.06.2015 № 1941 «Об утверждении административного регламента предоставления муниципальной услуги «Предоставление гражданам земельных участков, государственная собственность на которые не разграничена, и земельных участков, находящихся в собственности городского округа «Город Хабаровск», для индивидуального жилищного строительства, ведения садоводства для собственных нужд на территории городского округа «Город Хабаровск», постановлением администрации города Хабаровска от 09.09.2015 № 3190 «Об утверждении Порядка организации и проведения аукциона по продаже земельного участка или аукциона на право заключения договора аренды земельного участка на территории городского округа «Город Хабаровск» и определения начальной цены предмета аукционов» администрация города Хабаровска

ПОСТАНОВЛЯЕТ:

1. Провести аукцион в электронной форме на право заключения договора аренды земельного участка, государственная собственность на который не разграничена, для индивидуального жилищного строительства. Адрес (местоположение): Хабаровский край, г. Хабаровск, в 70 м по направлению на юго-запад от ориентира — жилое здание, расположенное за пределами участка, адрес ориентира: улица Широкая, дом 35. Кадастровый номер земельного участка 27:23:0010519:234, площадь — 1 404 кв. м, категория земель — земли населенных пунктов. Срок аренды земельного участка — 20 лет.

2. Департаменту архитектуры, строительства и землепользования администрации города Хабаровска (Петриченко Д.Д.) организовать работу по подготовке к проведению аукциона в электронной форме на право заключения договора аренды земельного участка, указанного в п. 1 настоящего постановления.

3. Департаменту муниципальной собственности администрации города Хабаровска (Неумывака Е.М.) по результатам аукциона в электронной форме заключить договор аренды земельного участка, указанного в п. 1 настоящего постановления, с победителем аукциона либо с лицом, которым подана единственная заявка на участие в аукционе, с заявителем, признанным единственным участником аукциона, с единственным принявшим участие в аукционе его участником на условиях, указанных в извещении о проведении аукциона.

4. Пресс-службе администрации города Хабаровска (Лесков А.Н.) обнародовать настоящее постановление путем опубликования (размещения) в сетевом издании «Интернет-портал «Хабаровские вести» (KHAB-VESTI.RU).

5. Контроль за выполнением настоящего постановления возложить на заместителя мэра города — директора департамента архитектуры, строительства и землепользования администрации города Хабаровска Петриченко Д.Д., заместителя мэра города — директора департамента муниципальной собственности администрации города Хабаровска Неумываку Е.М.

Мэр города Хабаровска С.А. КРАВЧУК

**АДМИНИСТРАЦИЯ ГОРОДА ХАБАРОВСКА
ПОСТАНОВЛЕНИЕ
01.07.2026 № 4126
г. Хабаровск**

О проведении аукциона на право заключения договора аренды земельного участка с местоположением: Хабаровский край, г. Хабаровск, в 54 м по направлению на юго-запад от ориентира — жилое здание, расположенное за пределами участка, адрес ориентира: ул. Петровская, дом 7, для индивидуального жилищного строительства

В соответствии с Земельным кодексом Российской Федерации, Уставом городского округа «Город Хабаровск», постановлением администрации города Хабаровска от 05.06.2015 № 1941 «Об утверждении административного регламента предоставления муниципальной услуги «Предоставление гражданам земельных участков, государственная собственность на которые не разграничена, и земельных участков, находящихся в собственности городского округа «Город Хабаровск», для индивидуального жилищного строительства, ведения садоводства для собственных нужд на территории городского округа «Город Хабаровск», постановлением администрации города Хабаровска от 09.09.2015 № 3190 «Об утверждении Порядка организации и проведения аукциона по продаже земельного участка или аукциона на право заключения договора аренды земельного участка на территории городского округа «Город Хабаровск» и определения начальной цены предмета аукционов» администрация города Хабаровска

ПОСТАНОВЛЯЕТ:

1. Провести аукцион в электронной форме на право заключения договора аренды земельного участка, государственная собственность на который не разграничена, для индивидуального жилищного строительства. Адрес (местоположение): Хабаровский край, г. Хабаровск, в 54 м по направлению на юго-запад от ориентира — жилое здание, расположенное за пределами участка, адрес ориентира: ул. Петровская, дом 7. Кадастровый номер земельного участка 27:23:0010922:578, площадь — 976 кв. м, категория земель — земли населенных пунктов. Срок аренды земельного участка — 20 лет.

2. Департаменту архитектуры, строительства и землепользования администрации города Хабаровска (Петриченко Д.Д.) организовать работу по подготовке к проведению аукциона в электронной форме на право заключения договора аренды земельного участка, указанного в п. 1 настоящего постановления.

3. Департаменту муниципальной собственности администрации города Хабаровска (Неумывака Е.М.) по результатам аукциона в электронной форме заключить договор аренды земельного участка, указанного в п. 1 настоящего постановления, с победителем аукциона либо с лицом, которым подана единственная заявка на участие в аукционе, с заявителем, признанным единственным участником аукциона, с единственным принявшим участие в аукционе его участником на условиях, указанных в извещении о проведении аукциона.

4. Пресс-службе администрации города Хабаровска (Лесков А.Н.) обнародовать настоящее постановление путем опубликования (размещения) в сетевом издании «Интернет-портал «Хабаровские вести» (KHAB-VESTI.RU).

5. Контроль за выполнением настоящего постановления возложить на заместителя мэра города — директора департамента архитектуры, строительства и землепользования администрации города Хабаровска Петриченко Д.Д., заместителя мэра города — директора департамента муниципальной собственности администрации города Хабаровска Неумываку Е.М.

Мэр города Хабаровска С.А. КРАВЧУК

**АДМИНИСТРАЦИЯ ГОРОДА ХАБАРОВСКА
ПОСТАНОВЛЕНИЕ
01.07.2026 № 4127
г. Хабаровск**

О проведении аукциона по продаже земельного участка с местоположением: Российская Федерация, Хабаровский край, городской округ город Хабаровск, город Хабаровск, ул. Тракторная, земельный участок 15, для индивидуального жилищного строительства

В соответствии с Земельным кодексом Российской Федерации, Уставом городского округа «Город Хабаровск», постановлением администрации города Хабаровска от 05.06.2015 № 1941 «Об утверждении административного регламента предоставления муниципальной услуги «Предоставление гражданам земельных участков, государственная собственность на которые не разграничена, и земельных участков, находящихся в собственности городского округа «Город Хабаровск», для индивидуального жилищного строительства, ведения садоводства для собственных нужд на территории городского округа «Город Хабаровск», постановлением администрации города Хабаровска от 09.09.2015 № 3190 «Об утверждении Порядка организации и проведения аукциона по продаже земельного участка или аукциона на право заключения договора аренды земельного участка на территории городского округа «Город Хабаровск» и определения начальной цены предмета аукционов» администрация города Хабаровска

ПОСТАНОВЛЯЕТ:

1. Провести аукцион в электронной форме по продаже земельного участка, государственная собственность на который не разграничена, для индивидуального жилищного строительства. Адрес (местоположение): Российская Федерация, Хабаровский край, городской округ город Хабаровск, город Хабаровск, ул. Тракторная, земельный участок 15. Кадастровый номер земельного участка 27:23:0051031:17, площадь — 1 068 кв. м, категория земель — земли населенных пунктов.

2. Департаменту архитектуры, строительства и землепользования администрации города Хабаровска (Петриченко Д.Д.) организовать работу по подготовке к проведению аукциона в электронной форме по продаже земельного участка, указанного в п. 1 настоящего постановления.

3. Департаменту муниципальной собственности администрации города Хабаровска (Неумывака Е.М.) по результатам аукциона в электронной форме заключить договор купли-продажи земельного участка, указанного в п. 1 настоящего постановления, с победителем аукциона либо с лицом, которым подана единственная заявка на участие в аукционе, с заявителем, признанным единственным участником аукциона, с единственным принявшим участие в аукционе его участником на условиях, указанных в извещении о проведении аукциона.

4. Пресс-службе администрации города Хабаровска (Лесков А.Н.) обнародовать настоящее постановление путем опубликования (размещения) в сетевом издании «Интернет-портал «Хабаровские вести» (KHAB-VESTI.RU).

5. Контроль за выполнением настоящего постановления возложить на заместителя мэра города — директора департамента архитектуры, строительства и землепользования администрации города Хабаровска Петриченко Д.Д., заместителя мэра города — директора департамента муниципальной собственности администрации города Хабаровска Неумываку Е.М.

Мэр города Хабаровска С.А. КРАВЧУК

**АДМИНИСТРАЦИЯ ГОРОДА ХАБАРОВСКА
ПОСТАНОВЛЕНИЕ
01.07.2026 № 4131
г. Хабаровск**

О внесении изменений в порядок взаимодействия при выявлении бесхозных объектов инженерной инфраструктуры, определения эксплуатирующей данные бесхозные объекты организации на период до даты регистрации права муниципальной собственности, утвержденный постановлением администрации города Хабаровска от 23.08.2022 № 3048

В соответствии с Федеральными законами от 06.10.2003 № 131-ФЗ «Об общих принципах организации местного самоуправления в Российской Федерации», от 23.11.2009 № 261-ФЗ «Об энергосбережении и о повышении энергетической эффективности и о внесении изменений в отдельные законодательные акты Российской Федерации», от 07.12.2011 № 416-ФЗ «О водоснабжении и водоотведении», от 26.03.2003 № 35-ФЗ «Об электроэнергетике», от 27.07.2010 № 190-ФЗ «О теплоснабжении», от 31.03.1999 № 69-ФЗ «О газоснабжении в Российской Федерации», Гражданским кодексом Российской Федерации, на основании Устава городского округа «Город Хабаровск» администрация города Хабаровска

ПОСТАНОВЛЯЕТ:

1. Внести в порядок взаимодействия при выявлении бесхозных объектов инженерной инфраструктуры, определения эксплуатирующей такие бесхозные объекты организации на период до даты регистрации права муниципальной собственности, утвержденный постановлением администрации города Хабаровска от 23.08.2022 № 3048 (далее — Порядок), следующие изменения:

1.1. Пункт 2.4 изложить в следующей редакции:

«2.4. По основаниям, указанным в пунктах 1.2, 2.3 настоящего Порядка, в течение 3 рабочих дней с даты поступления сведений, в соответствии с пунктом 2.2 настоящего Порядка уполномоченное структурное подразделение направляет информацию председателю подкомиссии по предупреждению чрезвычайных ситуаций на объектах жизнеобеспечения населения города, который в течение 2 рабочих дней со дня получения информации от уполномоченного структурного подразделения принимает решение о дате и времени проведения заседания уполномоченной подкомиссии КЧС города Хабаровска с целью выявления Объектов как бесхозных и (или) определения эксплуатирующей организации на период до даты регистрации права собственности. Заседание уполномоченной подкомиссии КЧС города Хабаровска назначается до истечения 1 календарного месяца со дня поступления сведений в соответствии с пунктом 2.2 настоящего Порядка.

Решение уполномоченной подкомиссии КЧС города Хабаровска в течение 3 дней со дня проведения заседания уполномоченной подкомиссии КЧС города Хабаровска оформляется протоколом заседания подкомиссии, утверждается председателем уполномоченной подкомиссии КЧС города Хабаровска, согласовывается председателем КЧС города Хабаровска.»

1.2. В пункте 3.4:

1.2.1. В абзаце первом слова «Управление ЭТИК» заменить словами «председатель подкомиссии по предупреждению чрезвычайных ситуаций на объектах жизнеобеспечения населения города».

1.2.2. В абзаце третьем слова «в течение 5 рабочих дней» заменить словами «в течение 3 дней со дня проведения заседания уполномоченной подкомиссии КЧС города Хабаровска».

1.3. В пункте 4.12:

1.3.1. В абзаце первом слова «Управление ЭТИК» заменить словами «председатель подкомиссии по предупреждению чрезвычайных ситуаций на объектах жизнеобеспечения населения города».

1.3.2. В абзаце третьем пункта 4.12 слова «в течение 5 рабочих дней» заменить словами «в течение 3 дней со дня проведения заседания уполномоченной подкомиссии КЧС города Хабаровска».

1.4. Раздел 5 после пункта 5.5 дополнить новым пунктом 5.5(1) следующего содержания:

«5.5(1). По основаниям, указанным в пунктах 1.2 и 5.3 настоящего Порядка, в течение 3 дней с даты поступления сведений, в соответствии с пунктом 5.2 настоящего Порядка председатель подкомиссии по предупреждению чрезвычайных ситуаций на объектах жизнеобеспечения населения города принимает решение о дате и времени проведения заседания уполномоченной подкомиссии КЧС города Хабаровска с целью определения эксплуатирующей организации на период до даты регистрации права собственности.

Заседание уполномоченной подкомиссии КЧС города Хабаровска назначается до истечения 1 календарного месяца со дня поступления сведений в соответствии с пунктом 5.2 настоящего Порядка.

Решение уполномоченной подкомиссии КЧС города Хабаровска в течение 3 дней со дня проведения заседания уполномоченной подкомиссии КЧС города Хабаровска оформляется протоколом заседания подкомиссии, утверждается председателем уполномоченной подкомиссии КЧС города Хабаровска, согласовывается председателем КЧС города Хабаровска и в течение 10 рабочих дней со дня заседания уполномоченной подкомиссии КЧС города Хабаровска направляется в Департамент.»

2. Пресс-службе администрации города Хабаровска (Лесков А.Н.) обнародовать настоящее постановление путем опубликования (размещения) в сетевом издании «Интернет-портал «Хабаровские вести» (KHAV-VESTI.RU).

3. Контроль за исполнением настоящего постановления возложить на первого заместителя мэра города по городскому хозяйству администрации города Хабаровска Елькина Д.А. и заместителя Мэра города — директора департамента муниципальной собственности администрации города Хабаровска Неумываку Е.М.

4. Настоящее постановление вступает в силу после его официального обнародования.

Мэр города Хабаровска С.А. КРАВЧУК

АДМИНИСТРАЦИЯ ГОРОДА ХАБАРОВСКА

ПОСТАНОВЛЕНИЕ

01.07.2026 № 4133

г. Хабаровск

О подведении итогов конкурса «Хабаровская марка» в номинации «Услуги» в сфере управления, содержания и ремонта жилищного фонда

В соответствии с постановлением мэра города Хабаровска от 17.03.2008 № 555 «О конкурсе «Хабаровская марка», постановлением администрации города Хабаровска от 19.03.2026 № 1396 «О проведении конкурса «Хабаровская марка» в номинации «Услуги» в сфере управления, содержания и ремонта жилищного фонда», на основании протокола от 18.06.2026 № 1 заседания конкурсной комиссии администрация города Хабаровска

ПОСТАНОВЛЯЕТ:

1. Признать победителем конкурса «Хабаровская марка» в номинации «Услуги» в сфере управления, содержания и ремонта жилищного фонда за 2025 год, наградить дипломом и почетным знаком «Хабаровская марка» следующих участников:

1.1. ТСЖ «Вахова 10Б» по направлению «Внедрение инновационных материалов и технологий в процессе предоставления жилищно-коммунальных услуг жилищными предприятиями» за практику «Инновационная система организации площадки для сбора мусора с использованием высокотехнологических материалов».

1.2. ТСЖ «Вяземская, 8» по направлению «Внедрение инновационных методов, методик при организации предоставления жилищно-коммунальных услуг жилищными предприятиями» за практику «Электронная диспетчерская».

2. Пресс-службе администрации города Хабаровска (Лесков А.Н.) обнародовать настоящее постановление путем опубликования (размещения) в сетевом издании «Интернет-портал «Хабаровские вести» (KHAV-VESTI.RU).

3. Контроль за выполнением настоящего постановления возложить на первого заместителя мэра города по городскому хозяйству администрации города Хабаровска Елькина Д.А.

Мэр города Хабаровска С.А. КРАВЧУК

АДМИНИСТРАЦИЯ ГОРОДА ХАБАРОВСКА

ПОСТАНОВЛЕНИЕ

01.07.2026 № 4124

г. Хабаровск

Об установлении публичного сервитута в целях эксплуатации тепловых сетей и их неотъемлемых технологических частей объекта — «Теплотрасса на завод «Дальдизель» блоки 221—223»

В соответствии с Земельным кодексом Российской Федерации, Уставом городского округа «Город Хабаровск», постановлением администрации города Хабаровска от 29.05.2019 № 1713 «Об утверждении административного регламента предоставления муниципальной услуги «Установление публичного сервитута в целях, предусмотренных статьей 39.37 Земельного кодекса Российской Федерации, Федеральным законом от 31.07.2020 № 254-ФЗ и Федеральным законом от 25.10.2001 № 137-ФЗ, или прекращение публичного сервитута, установленного в порядке, предусмотренном главой V.7 Земельного кодекса Российской Федерации, в границах городского округа «Город Хабаровск», учитывая ходатайство акционерного общества «Дальневосточная генерирующая компания», администрация города Хабаровска

ПОСТАНОВЛЯЕТ:

1. Установить публичный сервитут общей площадью 24 603,0 кв. м в интересах акционерного общества «Дальневосточная генерирующая компания» (место нахождения: г. Хабаровск, ул. Фрунзе, дом 49; ОГРН 1051401746769, ИНН 1434031363, дата гос. регистрации 19.12.2005, Управление Федеральной налоговой службы по Хабаровскому краю), необходимый для эксплуатации линейного объекта, в отношении:

1.1. Земель, государственная собственность на которые не разграничена, площадью 10 042,0 кв. м.

1.2. Части земельного участка с кадастровым номером 27:23:0000000:1014, расположенного по адресу: местоположение установлено относительно ориентира, расположенного за пределами участка. Ориентир — жилое здание. Участок находится примерно в 37 м по направлению на запад от ориентира. Почтовый адрес ориентира: Хабаровский край, г. Хабаровск, ул. Тихоокеанская, д. 52, площадью 283,0 кв. м.

1.3. Части земельного участка с кадастровым номером 27:23:0000000:1044, расположенного по адресу: местоположение установлено относительно ориентира, расположенного за пределами участка. Почтовый адрес ориентира: Хабаровский край, г. Хабаровск, ул. Тихоокеанская — ул. Правобережная, 1а, площадью 31,0 кв. м.

1.4. Части земельного участка с кадастровым номером 27:23:0000000:29548, расположенного по адресу: Хабаровский край, г. Хабаровск, ул. Тихоокеанская, площадью 642,0 кв. м.

1.5. Части земельного участка с кадастровым номером 27:23:0000000:30112, расположенного по адресу: Хабаровский край, г. Хабаровск, пер. Сормовский, площадью 97,0 кв. м.

1.6. Части земельного участка с кадастровым номером 27:23:0020210:5 (зу в составе ЕЗП 27:23:0000000:323), расположенного по адресу: Российская Федерация, Хабаровский край, городской округ «Город Хабаровск», город Хабаровск, улица Тихоокеанская, земельный участок 58, площадью 1 934,0 кв. м.

1.7. Части земельного участка с кадастровым номером 27:23:0000000:33426, расположенного по адресу: Российская Федерация, Хабаровский край, городской округ город Хабаровск, город Хабаровск, улица Тихоокеанская, земельный участок 73а/1, площадью 3,0 кв. м.

1.8. Части земельного участка с кадастровым номером 27:23:0020220:70 (зу в составе ЕЗП 27:23:0000000:852), расположенного по адресу: край, г. Хабаровск, пер. Сормовский, д. 1, площадью 4 460,0 кв. м.

1.9. Части земельного участка с кадастровым номером 27:23:0020203:20, расположенного по адресу: Хабаровский край, г. Хабаровск, ул. Тихоокеанская — ул. Бойко-Павлова в Северном округе, площадью 159,0 кв. м.

1.10. Части земельного участка с кадастровым номером 27:23:0020203:22, расположенного по адресу: Хабаровский край, г. Хабаровск, р-н Кировский, по ул. Тихоокеанской (98 м на юго-запад от нежилого здания по ул. Тихоокеанская, 58), площадью 27,0 кв. м.

1.11. Части земельного участка с кадастровым номером 27:23:0020208:111, расположенного по адресу: Хабаровский край, г. Хабаровск, ул. Тихоокеанская — ул. Правобережная, д. 1а, площадью 1,0 кв. м.

1.12. Земельного участка с кадастровым номером 27:23:0020208:113, расположенного по адресу: край Хабаровский, г. Хабаровск, Кировский район, пер. Ванкова, участок № 8, блок 221, площадью 5,0 кв. м.

1.13. Земельный участок с кадастровым номером 27:23:0020208:114, расположенного по адресу: Хабаровский край, г. Хабаровск, Кировский район, пер. Ванкова, участок № 9, блок 221, площадью 10,0 кв. м.

1.14. Части земельного участка с кадастровым номером 27:23:0020208:15, расположенного по адресу: Хабаровский край, г. Хабаровск, ул. Тихоокеанская, д. 73, площадью 141,0 кв. м.

1.15. Части земельного участка с кадастровым номером 27:23:0020208:17, расположенного по адресу: Хабаровский край, г. Хабаровск, р-н Кировский, пер. Сормовский, 4, площадью 173,0 кв. м.

1.16. Части земельного участка с кадастровым номером 27:23:0020208:206, расположенного по адресу: Хабаровский край, г. Хабаровск, р-н Кировский, ул. Тихоокеанская, 75, площадью 320,0 кв. м.

1.17. Земельного участка с кадастровым номером 27:23:0020208:233, расположенного по адресу: Хабаровский край, г. Хабаровск, примерно в 10,0 м на юго-восток от здания № 75 по ул. Тихоокеанской, площадью 29,0 кв. м.

1.18. Части земельного участка с кадастровым номером 27:23:0020208:395, расположенного по адресу: Хабаровский край, г. Хабаровск, пер. Ванкова, площадью 1 004,0 кв. м.

1.19. Части земельного участка с кадастровым номером 27:23:0020208:399, расположенного по адресу: Российская Федерация, Хабаровский край, городской округ «Город Хабаровск», город Хабаровск, улица Тихоокеанская, земельный участок 73г/2, площадью 20,0 кв. м.

1.20. Части земельного участка с кадастровым номером 27:23:0020208:4, расположенного по адресу: Хабаровский край, г. Хабаровск, пер. Ванкова, д. 1, площадью 18,0 кв. м.

1.21. Части земельного участка с кадастровым номером 27:23:0020208:404, расположенного по адресу: Хабаровский край, г. Хабаровск, ул. Тихоокеанская, д. 73, площадью 908,0 кв. м.

1.22. Части земельного участка с кадастровым номером 27:23:0020208:405, расположенного по адресу: Российская Федерация, Хабаровский край, городской округ город Хабаровск, город Хабаровск, улица Тихоокеанская, земельный участок 73, площадью 206,0 кв. м.

1.23. Части земельного участка с кадастровым номером 27:23:0020208:44, расположенного по адресу: Хабаровский край, г. Хабаровск, ул. Тихоокеанская, д. 73, площадью 12,0 кв. м.

1.24. Части земельного участка с кадастровым номером 27:23:0020208:51, расположенного по адресу: Хабаровский край, г. Хабаровск, ул. Тихоокеанская, д. 73, площадью 333,0 кв. м.

1.25. Части земельного участка с кадастровым номером 27:23:0020208:60, расположенного по адресу: Хабаровский край, г. Хабаровск, ул. Пролетарская, д. 22, площадью 225,0 кв. м.

1.26. Части земельного участка с кадастровым номером 27:23:0020208:67, расположенного по адресу: Хабаровский край, г. Хабаровск, ул. Тихоокеанская, д. 73, площадью 373,0 кв. м.

1.27. Части земельного участка с кадастровым номером 27:23:0020208:71, расположенного по адресу: Хабаровский край, г. Хабаровск, ул. Тихоокеанская, 73 (ли-тер Р), площадью 553,0 кв. м.

1.28. Части земельного участка с кадастровым номером 27:23:0020208:83, расположенного по адресу: местоположение установлено относительно ориентира, расположенного за пределами участка. Ориентир — завод. Участок находится примерно в 80 м по направлению на северо-восток от ориентира. Почтовый адрес ориентира: Хабаровский край, г. Хабаровск ул. Тихоокеанская, дом 73, площадью 2,0 кв. м.

1.29. Земельного участка с кадастровым номером 27:23:0020208:84, расположенного по адресу: Местоположение установлено относительно ориентира, расположенного за пределами участка. Ориентир — завод. Участок находится примерно в 87 м,

по направлению на северо-восток от ориентира. Почтовый адрес ориентира: край Хабаровский, г. Хабаровск, ул. Тихоокеанская, дом 73, площадью 8,0 кв. м.

1.30. Земельного участка с кадастровым номером 27:23:0020208:86, расположенного по адресу: местоположение установлено относительно ориентира, расположенного за пределами участка. Ориентир завод. Участок находится примерно в 73 м, по направлению на северо-восток от ориентира. Почтовый адрес ориентира: край Хабаровский, г. Хабаровск, ул. Тихоокеанская, дом 73, площадью 25,0 кв. м.

1.31. Части земельного участка с кадастровым номером 27:23:0020209:83, расположенного по адресу: край Хабаровский, г. Хабаровск, ул. Тихоокеанская, дом 56, площадью 6,0 кв. м.

1.32. Части земельного участка с кадастровым номером 27:23:0020211:140, расположенного по адресу: Российская Федерация, Хабаровский край, городской округ «Город Хабаровск», город Хабаровск, улица Тихоокеанская, земельный участок 60, площадью 1816,0 кв. м.

1.33. Земельного участка с кадастровым номером 27:23:0020211:141, расположенного по адресу: участок находится примерно в 30 м по направлению на юго-восток от ориентира — нежилое здание, расположенного за пределами участка, адрес ориентира: Хабаровский край, г. Хабаровск, ул. Тихоокеанская, 60, площадью 8,0 кв. м.

1.34. Земельного участка с кадастровым номером 27:23:0020211:142, расположенного по адресу: участок находится примерно в 40 м по направлению на юго-запад от ориентира — нежилое здание, расположенного за пределами участка, адрес ориентира: Хабаровский край, г. Хабаровск, ул. Тихоокеанская, 60, площадью 1,0 кв. м.

1.35. Части земельного участка с кадастровым номером 27:23:0020211:2, расположенного по адресу: Хабаровский край, г. Хабаровск, ул. Тихоокеанская, площадью 3,0 кв. м.

1.36. Земельного участка с кадастровым номером 27:23:0020211:23, расположенного по адресу: Хабаровский край, г. Хабаровск, р-н Кировский, в 33 м от нежилого здания № 60 по ул. Тихоокеанской на юго-запад, площадью 4,0 кв. м.

1.37. Части земельного участка с кадастровым номером 27:23:0020212:18, расположенного по адресу: Хабаровский край, г. Хабаровск, ул. Доватора, д. 24, площадью 58,0 кв. м.

1.38. Земельного участка с кадастровым номером 27:23:0020212:73, расположенного по адресу: Хабаровский край, г. Хабаровск, примерно в 3 м на юго-запад от жилого дома № 24 по ул. Доватора, площадью 14,5 кв. м.

1.39. Земельного участка с кадастровым номером 27:23:0020220:202, расположенного по адресу: Хабаровский край, г. Хабаровск, р-н Кировский, в 14 м на юго-восток от жилого здания по пер. Сорновский, 5, площадью 11,0 кв. м.

1.40. Части земельного участка с кадастровым номером 27:23:0020220:30, расположенного по адресу: Хабаровский край, г. Хабаровск, пер. Сорновский, № 3, площадью 184,0 кв. м.

1.41. Части земельного участка с кадастровым номером 27:23:0020220:48, расположенного по адресу: Хабаровский край, г. Хабаровск, ул. Пролетарская, д. 18а, площадью 140,0 кв. м.

1.42. Земельного участка с кадастровым номером 27:23:0020220:83, расположенного по адресу: край Хабаровский, г. Хабаровск, Кировский район, ул. Пролетарская, участок № 11, блок 221, площадью 14,0 кв. м.

1.43. Части земельного участка с кадастровым номером 27:23:0020220:84, расположенного по адресу: край Хабаровский, г. Хабаровск, Кировский район, ул. Пролетарская, площадью 300,0 кв. м.

2. Публичный сервитут, указанный в пункте 1 настоящего постановления, устанавливается в целях эксплуатации тепловых сетей и их неотъемлемых технологических частей объекта — «Теплотрасса на завод «Дальдизель» блоки 221—223», с кадастровым номером 27:23:0000000:6037, необходимого для организации теплоснабжения населения.

3. Установить срок действия публичного сервитута — 49 лет.

4. Утвердить границы публичного сервитута согласно приложению к настоящему постановлению.

5. Акционерному обществу «Дальневосточная генерирующая компания»:

5.1. Привести земли и части земельных участков в состояние, пригодное для их использования в соответствии с разрешенным использованием земельных участков, в срок не позднее чем три месяца после завершения эксплуатации объекта тепловых сетей, для эксплуатации которого установлен публичный сервитут.

5.2. Снести объекты, размещенные им на основании публичного сервитута, и осуществить при необходимости рекультивацию земельного участка в срок не позднее чем шесть месяцев с момента прекращения публичного сервитута.

6. Проведение ремонтно-эксплуатационных работ по обслуживанию объекта тепловых сетей будет осуществляться два раза в год, в течение всего срока действия публичного сервитута.

7. Порядок установления зон с особыми условиями использования территорий и содержание ограничений прав на земельный участок в границах таких зон определяется в соответствии с приказом Минстроя России от 17.08.1992 № 197 «О типовых правилах охраны коммунальных тепловых сетей».

8. Департаменту архитектуры, строительства и землепользования администрации города Хабаровска (Петриченко Д.Д.) в течение пяти рабочих дней со дня подписания настоящего постановления администрации города Хабаровска:

8.1. Направить копию настоящего постановления в Управление Федеральной службы государственной регистрации, кадастра и картографии по Хабаровскому краю для внесения сведений в Единый государственный реестр недвижимости.

8.2. Разместить настоящее постановление администрации города Хабаровска об установлении публичного сервитута на официальном сайте администрации города Хабаровска в информационно-телекоммуникационной сети Интернет.

8.3. Направить акционерному обществу «Дальневосточная генерирующая компания» копию настоящего постановления об установлении публичного сервитута, сведения о лицах, являющихся правообладателями земельных участков, сведения о лицах, подавших заявления об учете их прав (обременений прав) на земельные участки, способах связи с ними, копии документов, подтверждающих права указанных лиц на земельные участки.

9. Пресс-службе администрации города Хабаровска (Лесков А.Н.) обнародовать настоящее постановление путем опубликования (размещения) в сетевом издании «Интернет-портал «Хабаровские вести» (KHAB-VESTI.RU).

10. Контроль за выполнением настоящего постановления возложить на заместителя мэра города — директора департамента архитектуры, строительства и землепользования администрации города Хабаровска Петриченко Д.Д.

11. Настоящее постановление вступает в силу после его официального обнародования, а публичный сервитут считается установленным с момента внесения сведений в Единый государственный реестр недвижимости.

Мэр города Хабаровска С.А. КРАВЧУК

Приложение




УТВЕРЖДЕНО




постановлением администрации города Хабаровска от 01.07.2026 № 4124

**Графическое описание
местоположения границ публичного сервитута
Публичный сервитут в целях эксплуатации тепловых сетей
и их неотъемлемых технологических частей объекта — «Теплотрасса
на завод «Дальдизель» блоки 221—223»**
(наименование объекта, местоположение границ которого описано (далее — объект))

Раздел 1		
Сведения об объекте		
№ п/п	Характеристики объекта	Описание характеристик
1	2	3
1	Местоположение объекта	Хабаровский край, город Хабаровск городской округ
2	Площадь объекта +/- величина погрешности определения площади (P+/- Дельта P)	24603 м ² ± 55 м ²
3	Иные характеристики объекта	Публичный сервитут в целях, предусмотренных пунктом 1 статьи 39.37 Земельного кодекса Российской Федерации, для эксплуатации тепловых сетей и их неотъемлемых технологических частей объекта — «Теплотрасса на завод «Дальдизель» блоки 221—223», с кадастровым номером 27:23:0000000:6037. Срок публичного сервитута: продолжительность: 49 лет. Обладатель публичного сервитута: юридическое лицо, зарегистрированное в Российской Федерации, акционерное общество «Дальневосточная генерирующая компания» (ИНН: 1434031363, ОГРН 1051401746769, адрес эл. почты: dgk@dgk.ru, почтовый адрес: 680000, Хабаровский край, г. Хабаровск, ул. Фрунзе, д. 49)

Раздел 2					
Описания границ публичного сервитута					
1. Система координат МСК-27, зона 3					
2. Сведения о характерных точках границ объекта					
Обозначение характерных точек границ	Координаты, м		Метод определения координат характерной точки	Средняя квадратическая погрешность положения характерной точки (Mt), м	Описание обозначения точки на местности (при наличии)
	X	Y			
1	2	3	4	5	6
1	459105,22	3175692,73	Аналитический метод	0.10	-
2	459103,65	3175688,05	Аналитический метод	0.10	-
3	459102,08	3175683,31	Аналитический метод	0.10	-
4	459100,80	3175679,42	Аналитический метод	0.10	-
5	459106,30	3175677,91	Аналитический метод	0.10	-
6	459114,94	3175677,11	Аналитический метод	0.10	-
7	459163,24	3175687,76	Аналитический метод	0.10	-
8	459185,67	3175753,08	Аналитический метод	0.10	-
9	459232,76	3175759,92	Аналитический метод	0.10	-
10	459233,57	3175754,48	Аналитический метод	0.10	-
11	459252,82	3175757,28	Аналитический метод	0.10	-
12	459252,05	3175762,72	Аналитический метод	0.10	-
13	459271,51	3175765,54	Аналитический метод	0.10	-
14	459295,98	3175765,21	Аналитический метод	0.10	-
15	459295,98	3175761,21	Аналитический метод	0.10	-
16	459317,02	3175760,91	Аналитический метод	0.10	-
17	459317,00	3175764,91	Аналитический метод	0.10	-
18	459361,40	3175764,29	Аналитический метод	0.10	-
19	459375,83	3175760,04	Аналитический метод	0.10	-
20	459374,54	3175754,67	Аналитический метод	0.10	-
21	459393,16	3175749,29	Аналитический метод	0.10	-
22	459394,54	3175754,59	Аналитический метод	0.10	-
23	459434,56	3175742,86	Аналитический метод	0.10	-
24	459439,49	3175753,00	Аналитический метод	0.10	-
25	459443,13	3175763,27	Аналитический метод	0.10	-
26	459466,85	3175815,20	Аналитический метод	0.10	-
27	459492,75	3175840,91	Аналитический метод	0.10	-
28	459463,24	3175864,96	Аналитический метод	0.10	-
29	459470,10	3175894,11	Аналитический метод	0.10	-
30	459490,08	3175979,02	Аналитический метод	0.10	-
31	459508,81	3176007,09	Аналитический метод	0.10	-

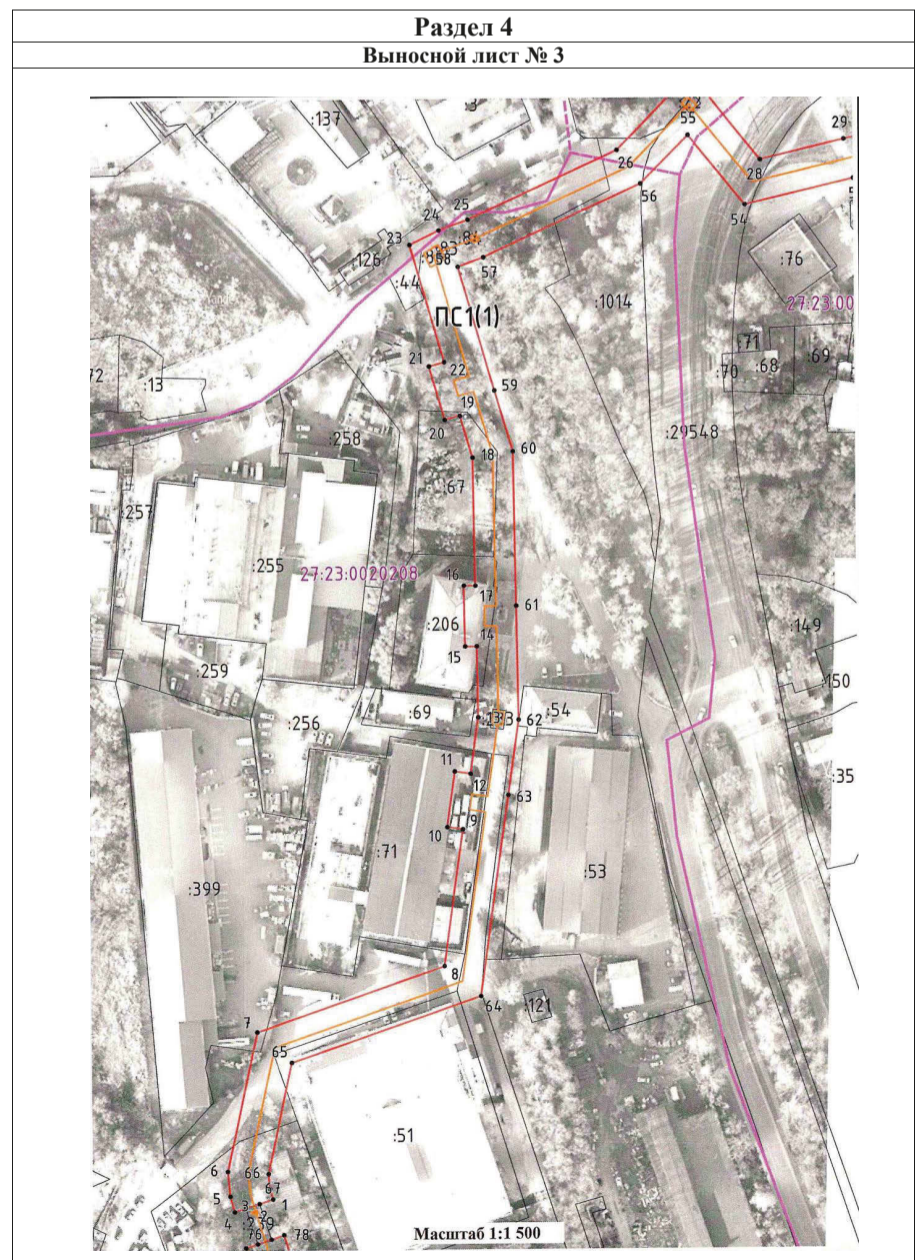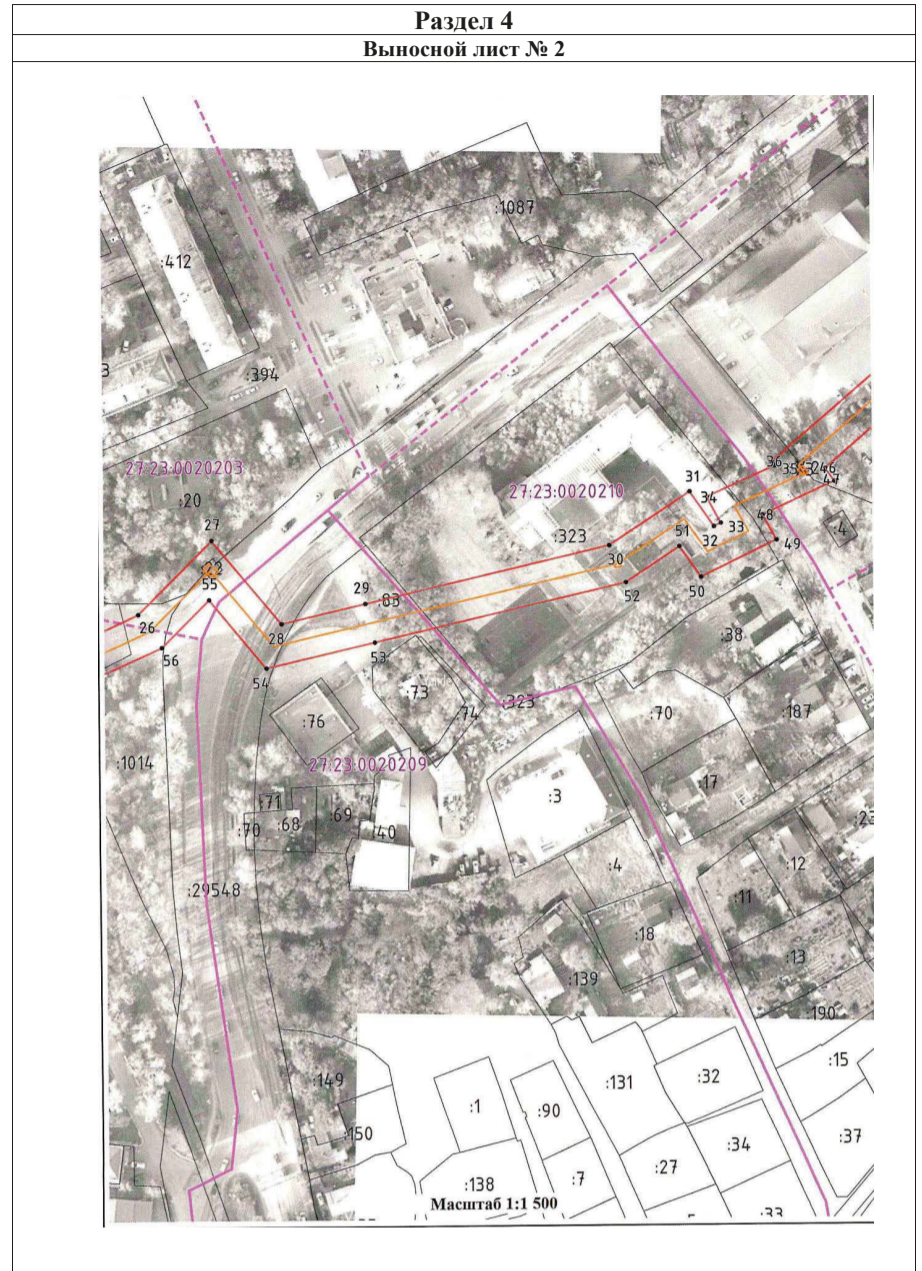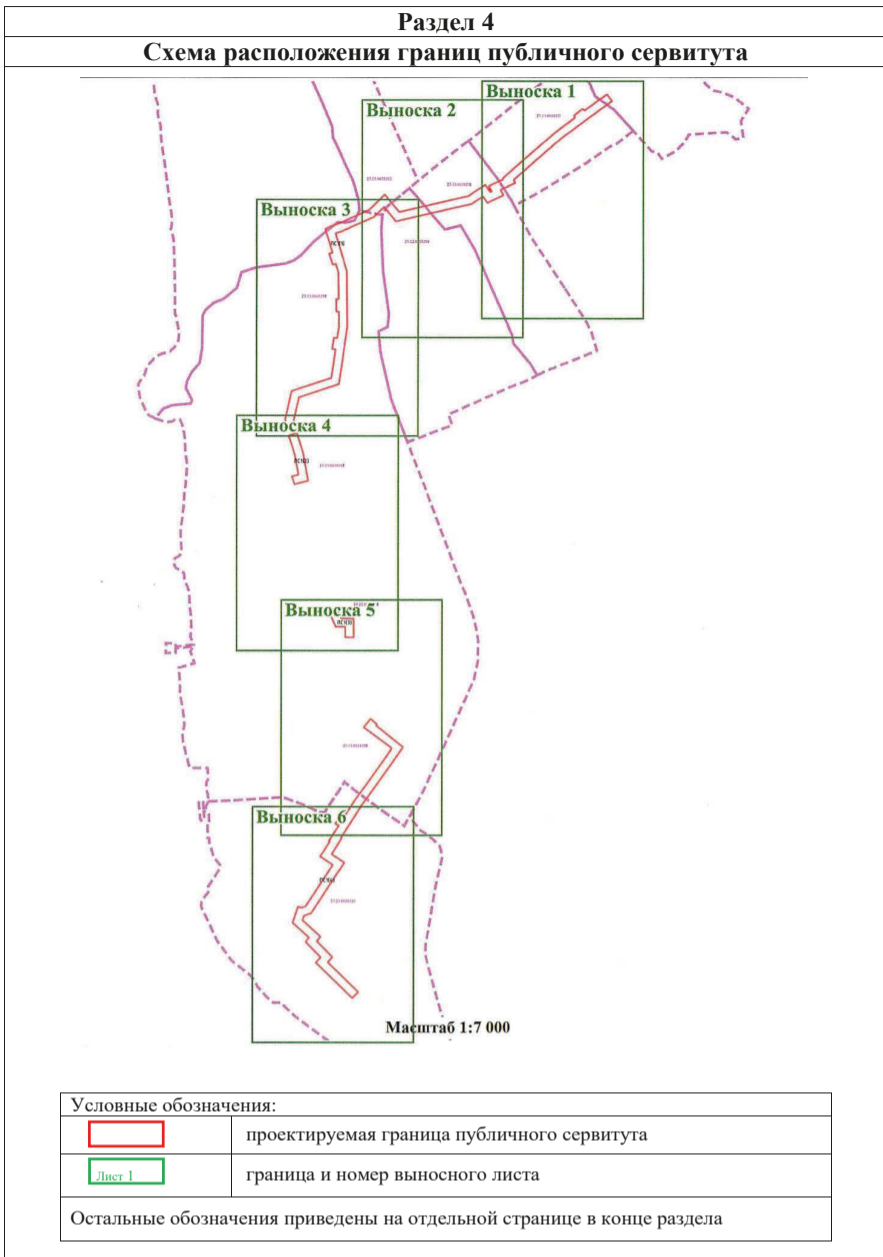

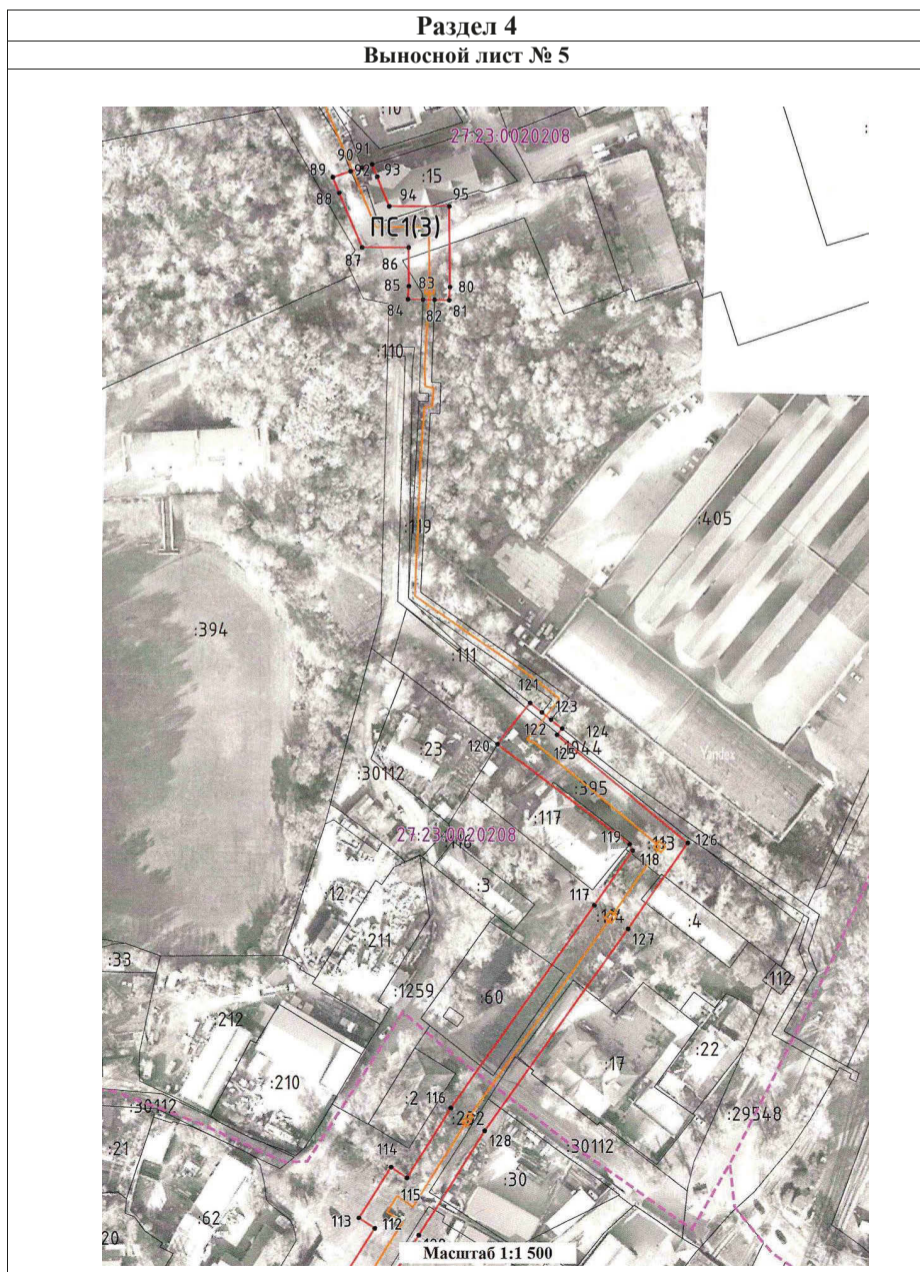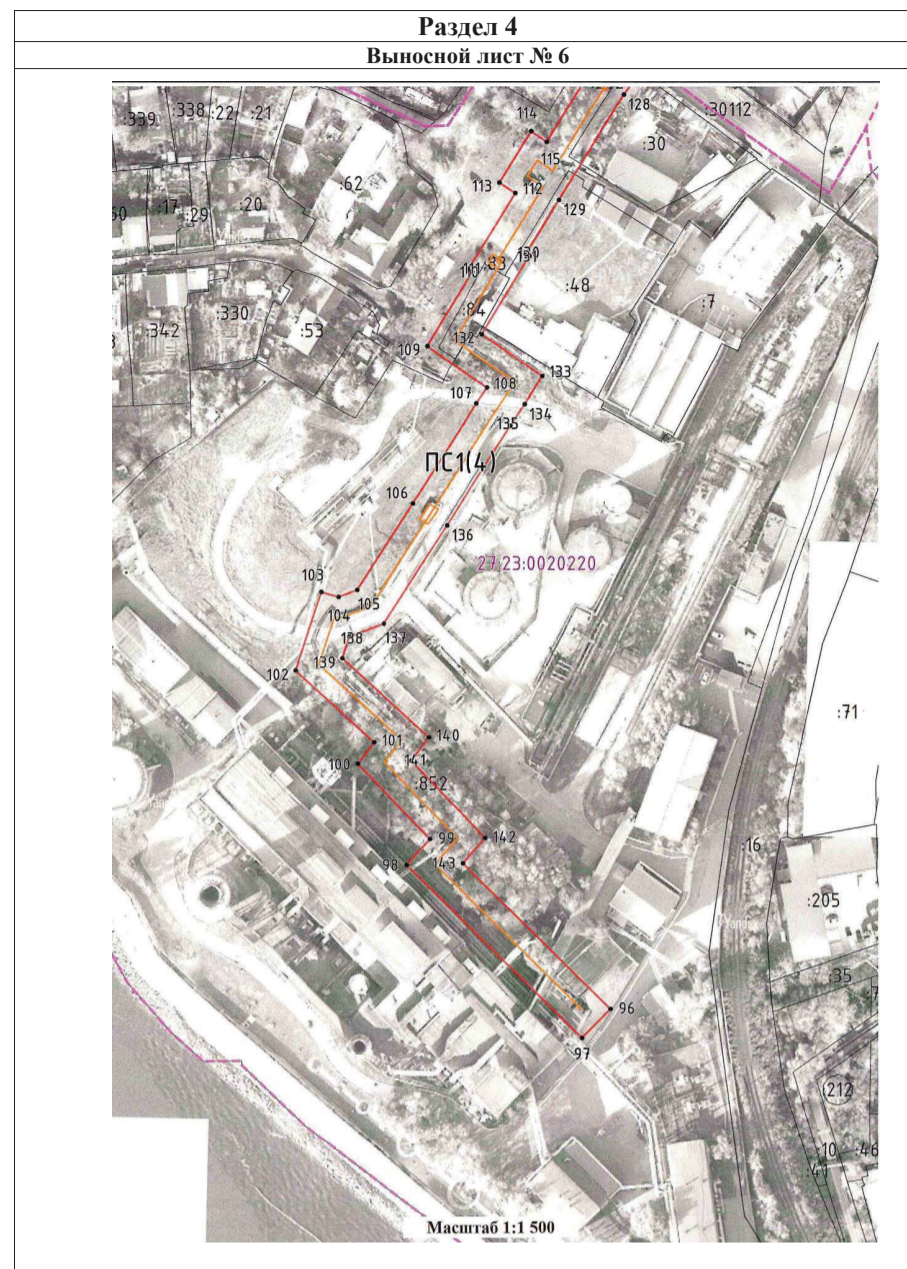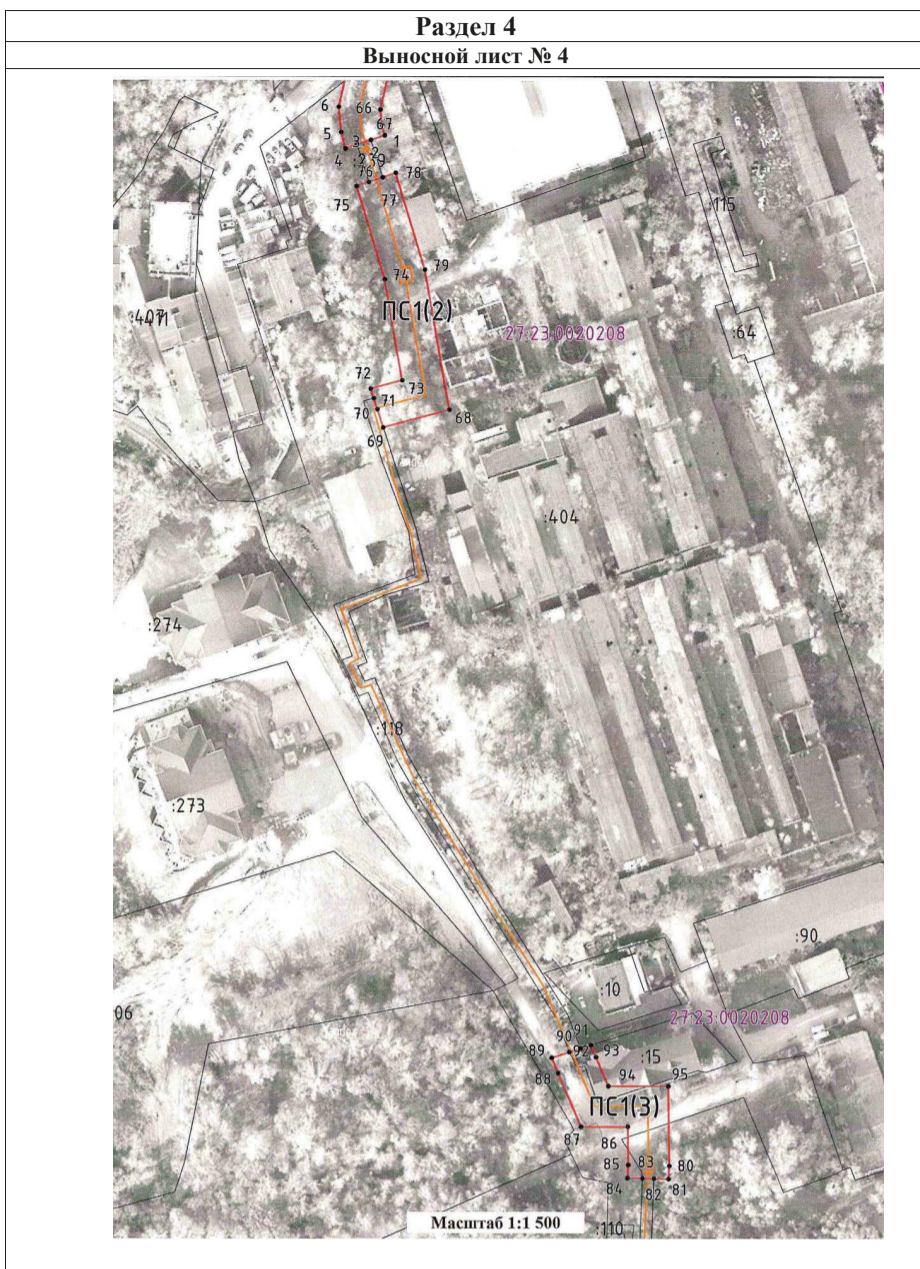

АРХИТЕКТУРА

СООБЩЕНИЕ

о возможном установлении публичного сервитута

В соответствии со ст. 39.42 Земельного кодекса РФ департамент архитектуры, строительства и землепользования администрации города Хабаровска информирует о возможном установлении публичного сервитута в отношении земель и (или) частей земельных участков в целях, предусмотренных п. 1 ст. 39.37 Земельного кодекса РФ.

Адрес или местоположение земель и (или) земельных участков (частей земельных участков)	Площадь (кв. м)	Вид права	Цель, для которой устанавливается публичный сервитут
Кадастровый номер 27:23:0050901:11. Местоположение: почтовый адрес ориентира: Хабаровский край, г. Хабаровск, р-н Индустриальный	52,99	Публичный сервитут на 10 лет	В целях строительства и дальнейшей эксплуатации объектов электросетевого хозяйства – «ВЛ – 0,4 кВ Ф – новый ТП – 1105 протяженностью 0,160 км», их неотъемлемых технологических частей, необходимых для оказания услуг электроснабжения населения, подключения (технологического присоединения) к сетям инженерно-технологического обеспечения заявителя Белоусова Г.М.
Кадастровый номер 27:23:0050901:82. Местоположение: почтовый адрес ориентира: Хабаровский край, г. Хабаровск, пр-кт 60-летия Октября, д. 12	592,84		
Земля, государственная собственность на которую не разграничена: 27:23:0050901. Местоположение: Хабаровский край, г. Хабаровск	435,07		

Описание границ публичного сервитута, содержащее координаты характерных точек границ публичного сервитута, представлено в графическом описании (общая проектная площадь 1 081,00 кв. м).


Заинтересованные лица могут ознакомиться с поступившим ходатайством об установлении публичного сервитута и прилагаемым к нему описанием местоположения границ публичного сервитута, а также подать заявление об учете прав на земельный участок, в отношении которых поступило заявление об установлении публичного сервитута, в департаменте архитектуры, строительства и землепользования администрации города по адресу: Хабаровский край, г. Хабаровск, ул. Дикопольцева, д. 17, кабинет № 414.

Время приема для ознакомления с поступившим ходатайством об установлении публичного сервитута и подачи заявления об учете прав на земельные участки: с понедельника по пятницу — с 9.00 до 13.00 и с 14.00 до 18.00.

Наименование лица, направившего ходатайство об установлении публичного сервитута: акционерное общество «Дальневосточная распределительная сетевая компания» (телефон 8 (4212) 59-91-59, адрес электронной почты: doc@khab.drsk.ru).

Срок подачи заявлений об учете прав на земельный участок — в течение тридцати дней со дня опубликования сообщения о поступившем ходатайстве об установлении публичного сервитута.

Данное сообщение о поступившем ходатайстве об установлении публично-го сервитута размещено на официальном сайте администрации города Хабаровска в информационно-телекоммуникационной сети Интернет (www.khv27.ru), в официальном сетевом издании «Интернет-портал «Хабаровские вести»» (www.khab-vesti.ru).

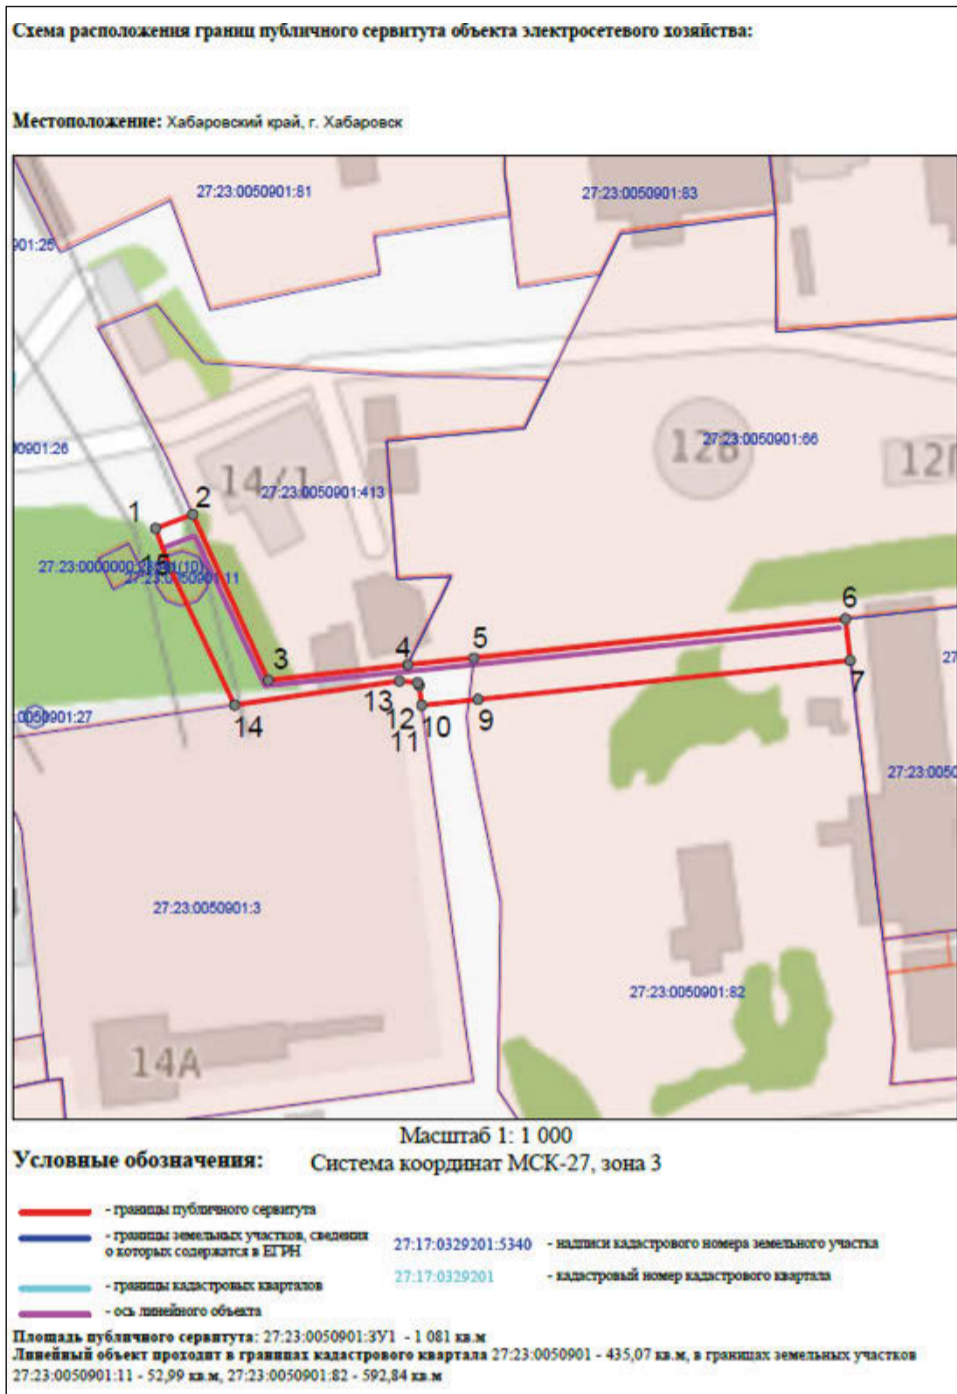

ИЗВЕЩЕНИЕ

Администрация города Хабаровска информирует о возможности предоставления в аренду земельного участка для индивидуального жилищного строительства

Земельный участок с кадастровым номером 27:23:0051423:56, площадью 594,55 кв. м, с местоположением: край Хабаровский, г. Хабаровск, ул. Ставропольская, дом 10.

Участок расположен в границах территориальной зоны, градостроительным регламентом которой предусмотрена возможность индивидуального жилищного строительства. По данным Управления Росреестра по Хабаровскому краю, сведения о наличии прав третьих лиц отсутствуют.

Граждане, заинтересованные в предоставлении данного земельного участка для индивидуального жилищного строительства, вправе в течение 30 дней со дня размещения настоящего извещения подавать заявления о намерении участвовать в аукционе на право заключения договора аренды земельного участка.

Заявления подаются лично гражданином или его законным представителем, действующим на основании нотариально заверенной доверенности, с 03.07.2026 по 03.08.2026 по адресу: г. Хабаровск, ул. Дикопольцева, 17, каб. 318, с 9.00 до 18.00, перерыв на обед с 13.00 до 14.00, тел. 40-91-38.

Заявления принимаются (поступившие по почте регистрируются) до 18.00 час. 03.08.2026 (время местное).

К заявлению прилагаются копии документов, удостоверяющих личность заявителя (представителя заявителя), документ, подтверждающий право представителя заявителя действовать от имени заявителя.

ИЗВЕЩЕНИЕ

о проведении собрания о согласовании местоположения границ земельного участка

Кадастровым инженером Рейман Алиной Юрьевной (почтовый адрес: 680000, Хабаровский край, г. Хабаровск, ул. Дикопольцева, 17, каб. 318; адрес электронной почты: ort@khv27.ru, контактный телефон 8 (4212) 40-91-38, номер регистрации № 32875 в государственном реестре лиц, осуществляющих кадастровую деятельность, член Ассоциации Саморегулируемой организации «Кадастровые инженеры») выполняются кадастровые работы в отношении земельного участка, расположенного: г. Хабаровск, ул. Армейская. Номер кадастрового квартала: 27:23:0050831.

Заказчиком кадастровых работ является Департамент архитектуры, строительства и землепользования администрации города Хабаровска (почтовый адрес: 680000,

край Хабаровский, г. Хабаровск, ул. Дикопольцева, 17, контактный телефон 8 (4212) 40-91-38).

Собрание заинтересованных лиц по поводу согласования местоположения границ состоится по адресу: г. Хабаровск, ул. Дикопольцева, 17, каб. 318, 03 августа 2026 г. в 10 часов 00 минут.

С проектом межевого плана земельного участка можно ознакомиться по адресу: г. Хабаровск, ул. Дикопольцева, 17, каб. 318.

Требования о проведении согласования местоположения границ земельных участков на местности принимаются с 03 июля 2026 г. по 03 августа 2026 г., обоснованные возражения о местоположении границ земельных участков после ознакомления с проектом межевого плана принимаются с 03 июля 2026 г. по 03 августа 2026 г., по адресу: г. Хабаровск, ул. Дикопольцева, 17, каб. 318.

Смежные земельные участки, в отношении местоположения границ которых проводится согласование: край Хабаровский, г. Хабаровск, ул. Сахалинская, дом 4а, с кадастровым номером 27:23:0050831:11; край Хабаровский, г. Хабаровск, ул. Армейская, дом 48а, с кадастровым номером 27:23:0050831:8.

При проведении согласования местоположения границ при себе необходимо иметь документ, удостоверяющий личность, а также документы о правах на земельный участок (часть 12 статьи 39, часть 2 статьи 40 Федерального закона от 24 июля 2007 г. № 221-ФЗ «О кадастровой деятельности»).

УТВЕРЖДАЮ
заместитель мэра города —
директор департамента архитектуры,
строительства и землепользования
_____ Д.Д. Петриченко

ЗАКЛЮЧЕНИЕ

02 июля 2026 г.

О результатах публичных слушаний по рассмотрению проекта внесения изменений в Проект планировки Центрального района г. Хабаровска, утвержденный постановлением администрации города Хабаровска от 02.02.2010 № 288

Реквизиты протокола публичных слушаний — от 19.06.2026 № 29.

Количество участников публичных слушаний — 7 человек.

В сроки проведения публичных слушаний поступили следующие предложения и замечания:

1. Учесть корректировку красных линий улицы Ленинградской в районе пер. Шаурского.

Содержание внесенных предложений и замечаний иных участников публичных слушаний:

1. Откорректировать красные линии Уссурийского бульвара в районе многоквартирного дома № 153 по ул. Волочаевской в целях дальнейшей реализации сквера «Могилевский дворик» согласно предоставленной управлением инвестиционно-го развития схеме, согласованной с ДАСиЗ.

2. Откорректировать красные линии Амурского бульвара в районе ул. Фрунзе.

3. Откорректировать красные линии территории общего пользования в районе ул. Лермонтова, 3 (отменить).

4. Учесть установление красных линий территорий общего пользования в целях проезда с улицы Кулибина к участку по ул. Специалистов, 61.

Аргументированные рекомендации организатора публичных слушаний о целесообразности или нецелесообразности учета внесенных участниками публичных слушаний предложений и замечаний:

Организатор публичных слушаний — департамент архитектуры, строительства и землепользования администрации города Хабаровска (далее — департамент) считает целесообразным учесть внесенные иными участниками публичных слушаний предложения.

Департамент считает нецелесообразным учитывать внесенное участниками публичных слушаний предложение о корректировке красных линий улицы Ленинградской ввиду планируемого размещения в границах красных линий автомобильной дороги общего пользования и многоуровневой транспортной развязки.

Выводы по результатам публичных слушаний:

— предложения, поступившие в ходе публичных слушаний, учтены частично;

— доработать документацию по замечаниям, принятым к учету по результатам публичных слушаний;

— нарушений градостроительного законодательства не выявлено, правовые основания для отклонения документации по планировке территории отсутствуют.

УТВЕРЖДАЮ
заместитель мэра города —
директор департамента архитектуры,
строительства и землепользования
_____ Д.Д. Петриченко

ЗАКЛЮЧЕНИЕ

02 июля 2026 г.

О результатах публичных слушаний по рассмотрению проекта внесения изменений в документацию по планировке территории (проект межевания) в границах пер. Иртышского — ул. Краснореченской — проектируемой улицы в Индустриальном районе г. Хабаровска, утвержденную постановлением администрации города Хабаровска от 06.12.2022 № 4444

Реквизиты протокола публичных слушаний — от 22.06.2026 № 30.

Количество участников публичных слушаний — 6 человек.

Содержание внесенных предложений и замечаний иных участников публичных слушаний:

1. Обосновать площадь и границы земельных участков № 2, 17 под МКД на чертеже межевания.

2. Уточнить границы земельного участка № 35 с учетом существующих очистных сооружений.

3. Уточнить наличие ранее оформленных прав на земельный участок № 34 на чертеже межевания.

4. Рекомендовать обратиться в комиссию по подготовке проекта ПЗЗ с заявлением об изменении территориальных зон.

5. Исключить образование земельного участка № 54 на чертеже межевания как не соответствующее требованиям законодательства к образованию земельных участков (отсутствует доступ).

Аргументированные рекомендации организатора публичных слушаний о целесообразности или нецелесообразности учета внесенных участниками публичных слушаний предложений и замечаний:

организатор публичных слушаний — департамент архитектуры, строительства и землепользования администрации города Хабаровска считает целесообразным учесть внесенные участниками публичных слушаний предложения и замечания и направить проект мэру города для принятия решения об отклонении.

Выводы по результатам публичных слушаний:

- предложения, поступившие в ходе публичных слушаний, не учтены;
- представленная документация не соответствует требованиям законодательства к образованию земельных участков (отсутствует доступ).

СООБЩЕНИЕ

о возможном установлении публичного сервитута (Хабаровский край)

В соответствии с п. 3 статьи 39.42 Земельного кодекса Российской Федерации Министерство цифрового развития, связи и массовых коммуникаций Российской Федерации настоящим сообщает, что в целях эксплуатации антенно-мачтовых сооружений связи возможно установление публичного сервитута в отношении следующих земель и земельных участков (их частей):

- 27:23:0051505 — Хабаровский край, город Хабаровск городской округ, город Хабаровск;
- 27:23:0041627 — Хабаровский край, город Хабаровск городской округ, город Хабаровск;
- 27:23:0040105 — Хабаровский край, город Хабаровск городской округ, город Хабаровск;
- 27:23:0010625 — Хабаровский край, город Хабаровск городской округ, город Хабаровск;
- 27:23:0010141 — Хабаровский край, город Хабаровск городской округ, город Хабаровск;
- 27:04:0101003:909 — Хабаровский край, Ванинский муниципальный район, рабочий поселок Ванино;
- 27:17:0329301 — Хабаровский край, Хабаровский муниципальный район, сельское поселение село Некрасовка;
- 27:23:0010916 — Хабаровский край, город Хабаровск городской округ, город Хабаровск;
- 27:23:0040717 — Хабаровский край, город Хабаровск городской округ, город Хабаровск;
- 27:23:0051517 — Хабаровский край, город Хабаровск городской округ, город Хабаровск;
- 27:23:0040516 — Хабаровский край, город Хабаровск городской округ, город Хабаровск;
- 27:23:0051437 — Хабаровский край, город Хабаровск городской округ, город Хабаровск;
- 27:23:0051220 — Хабаровский край, город Хабаровск городской округ, город Хабаровск;
- 27:17:0601001 — Хабаровский край, Хабаровский муниципальный район, сельское поселение Корсаковское, село Краснореченское;
- 27:23:0010634 — Хабаровский край, город Хабаровск городской округ, город Хабаровск.

Обоснованием необходимости установления публичного сервитута являются поручения президента Российской Федерации по обеспечению устойчивой связью и высокоскоростным доступом к информационно-телекоммуникационной сети «Интернет» в малочисленных и приграничных населенных пунктах, удаленных районах и на территориях с массовым проживанием населения, а также на автомобильных дорогах и железнодорожных путях общего назначения.

Заинтересованные лица могут ознакомиться с поступившим ходатайством об установлении публичного сервитута и прилагаемым к нему описанием местоположения границ публичного сервитута в Минцифры России по адресу: 123112, Москва, Пресненская наб., д. 10, стр. 2, IQ-квартал; в администрации города Хабаровска по адресу: 680000, Хабаровский край, город Хабаровск, ул. Карла Маркса, д. 66; в администрации городского поселения «Рабочий поселок Ванино» Ванинского муниципального района Хабаровского края по адресу: 682860, Хабаровский край, Ванинский район, рабочий поселок Ванино, ул. 4-я Линия, д. 1; в администрации сельского поселения «Село Некрасовка» Хабаровского муниципального района Хабаровского края по адресу: 680507, Хабаровский край, Хабаровский район, село Некрасовка, ул. Ленина, д. 20; в администрации Корсаковского сельского поселения Хабаровского муниципального района Хабаровского края по адресу: 680501, Хабаровский край, Хабаровский район, село Краснореченское, Новая ул., д. 1.

Подать заявления об учете прав на земельные участки можно по адресу Минцифры России (Москва, Пресненская наб., д. 10, стр. 2, IQ-квартал).

Срок подачи заявлений об учете прав на земельные участки, в отношении которых испрашивается публичный сервитут, составляет 15 (пятнадцать) дней со дня опубликования данного сообщения (в соответствии с п. 8 ст. 39.42 Земельного кодекса Российской Федерации).


Время приема заинтересованных лиц для ознакомления с поступившим ходатайством об установлении публичного сервитута и подачи заявлений:

- понедельник — четверг: с 9.30 до 12.30 и с 14.00 до 17.00;
- пятница: с 9.30 до 12.30 и с 14.00 до 15.00.

Подробнее о порядке приема граждан можно узнать на сайте <https://digital.gov.ru/ru/appeals/personal/>.


Данная информация размещена на официальных сайтах Минцифры России (<https://digital.gov.ru/ru/>), администрации города Хабаровска (<https://khv27.ru/>), администрации городского поселения «Рабочий поселок Ванино» Ванинского муниципального района Хабаровского края (<https://posvan.khabkrai.ru/>), администрации сельского поселения «Село Некрасовка» Хабаровского муниципального района Хабаровского края (<https://nekrasovkaadm.ru/>), администрации Корсаковского сельского поселения Хабаровского муниципального района Хабаровского края (<https://korsakovskoe.khabkrai.ru/>).



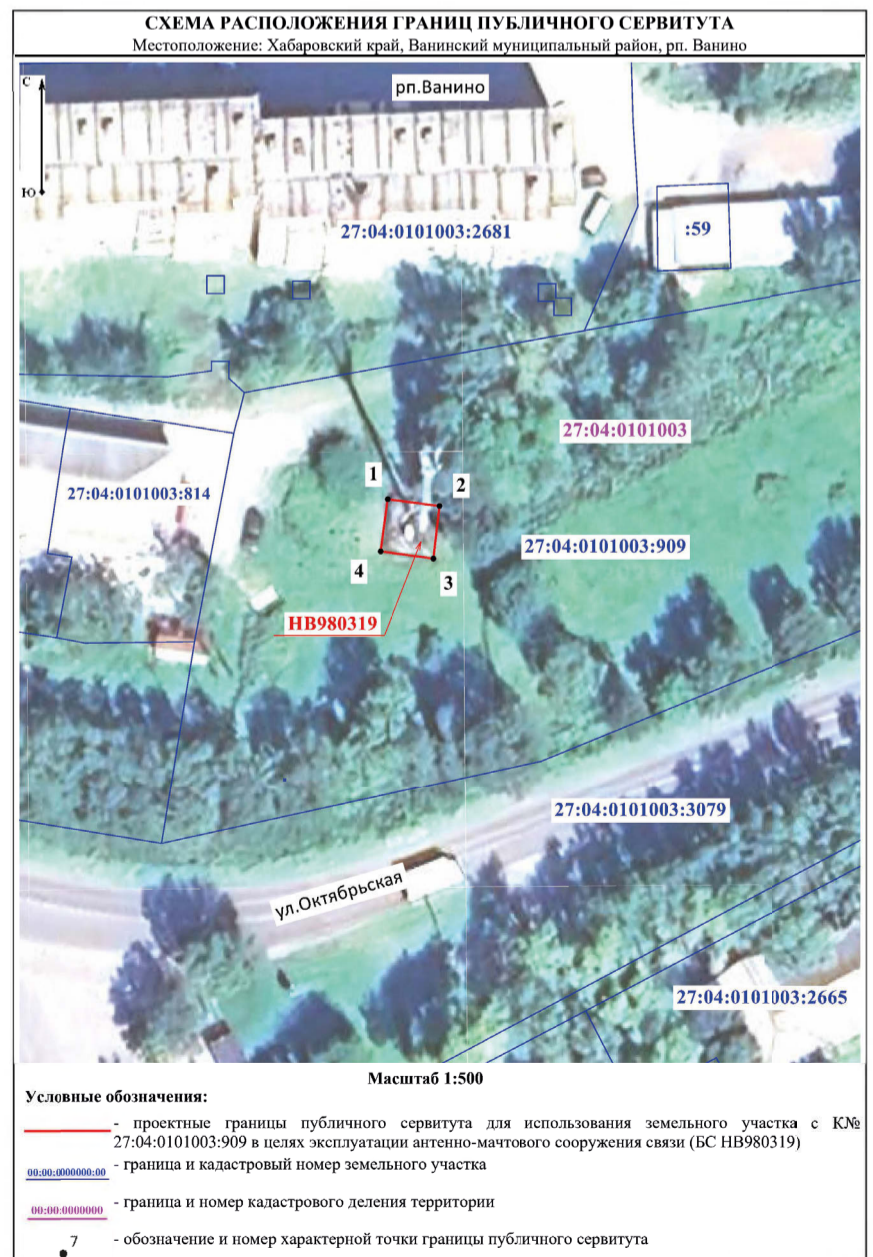





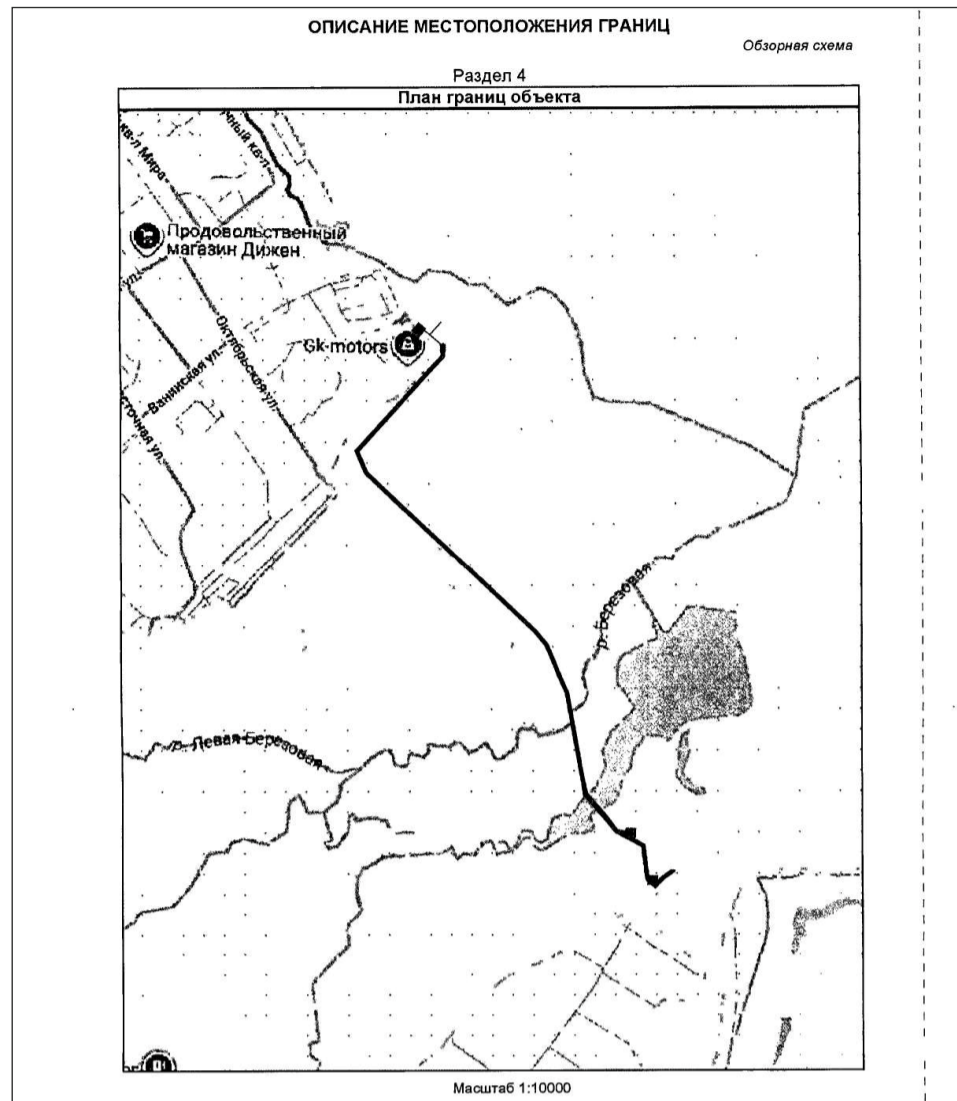

**МИНИСТЕРСТВО СТРОИТЕЛЬСТВА
Хабаровского края
(Минстрой края)
РАСПОРЯЖЕНИЕ
26.06.2026 № 94-р
г. Хабаровск**

О принятии решения об отмене ранее принятого решения о подготовке документации по планировке территории «Проект планировки и проект межевания территории российской части острова Большой Уссурийский, расположенного в Корсаковском сельском поселении, сельском поселении «Село Бычиха», сельском поселении «Село Казакевичево», Хабаровском муниципальном районе и в городском округе «Город Хабаровск» Хабаровского края», утвержденного распоряжением министерства строительства Хабаровского края от 05 декабря 2025 г. № 127-р

В соответствии со статьей 45 Градостроительного кодекса Российской Федерации, постановлением Правительства Российской Федерации от 2 февраля 2024 г. № 112 «Об утверждении Правил подготовки документации по планировке территории, подготовка которой осуществляется на основании решений уполномоченных федеральных органов исполнительной власти, исполнительных органов субъектов Российской Федерации и органов местного самоуправления, принятия решения об утверждении документации по планировке территории, внесения изменений в такую документацию, отмены такой документации или ее отдельных частей, признания отдельных частей такой документации не подлежащими применению, а также подготовки и утверждения проекта планировки территории в отношении территорий исторических поселений федерального и регионального значения»:

Принять решение об отмене ранее принятого решения о подготовке документации по планировке территории «Проект планировки и проект межевания территории российской части острова Большой Уссурийский, расположенного в Корсаковском сельском поселении, сельском поселении «Село Бычиха», сельском поселении «Село Казакевичево», Хабаровском муниципальном районе и в городском округе «Город Хабаровск» Хабаровского края», утвержденного распоряжением министерства строительства Хабаровского края от 05 декабря 2025 г. № 127-р.

Министр А.К. МЕЛИХОВ

СООБЩЕНИЕ

о возможном установлении публичного сервитута

Правительство Хабаровского края сообщает о возможном установлении публичного сервитута в пользу АО «Хабаровская горэлектросеть» в целях строительства объектов электросетевого хозяйства, их неотъемлемых технологических частей, необходимых для оказания услуг электроснабжения населения.

Обоснование установления публичного сервитута:

Распоряжением министерства жилищно-коммунального хозяйства Хабаровского края № 556-р от 22.04.2024 утверждена инвестиционная программа АО «Хабаровская горэлектросеть» по развитию электрических сетей на 2025—2029 годы.

Согласно утвержденной инвестиционной программе АО «Хабаровская горэлектросеть» осуществит строительство распределительного пункта РП-6кВ, двух трансформаторных подстанций ТП 6/0,4 кВ с двумя трансформаторами мощностью 1 000 кВА, соответственно, а также электрических кабельно-воздушных линий (сетей), напряжением 6 кВ и 0,4 кВ.

Размещение сооружения осуществляется в пределах двух муниципальных образований — г. Хабаровска и Хабаровского муниципального района.

Кадастровые номера земельных участков (при их наличии), в отношении которых испрашивается публичный сервитут и границы которых внесены в Единый государственный реестр недвижимости:

27:23:0010907:57, 27:23:0010907:25, 27:23:0010907:1, 27:23:0010915:1,
27:17:0329001:4306, 27:17:0329001:53, 27:17:0329001:5053, 27:17:0329001:5295;

27:23:0010907 (кадастровый квартал);

27:23:0010915 (кадастровый квартал);

27:17:0329001 (кадастровый квартал);

27:23:0040205 (кадастровый квартал).

Адрес и время приема граждан и представителей юридических лиц для ознакомления с поступившим ходатайством об установлении публичного сервитута и прилагаемым к нему описанием местоположения границ публичного сервитута, подачи заявления об учете прав на земельные участки:

министерство имущества края, 680000, г. Хабаровск, ул. Запарина, 76, тел. (4212) 40-20-00, доб. 3926, тел./факс. (4212) 32-47-11, ежедневно с 9 час. 30 мин. до 17 час. 30 мин. (перерыв на обед с 13 час. 00 мин. до 14 час. 00 мин.), выходные — суббота, воскресенье;

акционерное общество «Хабаровская горэлектросеть», адрес 680030, Хабаровский край, г. Хабаровск, пер. Облачный, д. 3.

Срок подачи заявлений — по 15 июля 2026 года.

Официальные сайты в информационно-телекоммуникационной сети «Интернет», на которых размещается сообщение о поступившем ходатайстве об установлении публичного сервитута:

<http://mio.khv.ru> (официальный сайт министерства имущества Хабаровского края);

<http://khv27.ru> / (официальный сайт администрации г. Хабаровска);

<http://khabrayon.khabkrai.ru> (официальный сайт администрации Хабаровского муниципального района края).

УПРАВЛЕНИЕ ТОРГОВЛИ, ПИТАНИЯ И БЫТОВОГО ОБСЛУЖИВАНИЯ

АДМИНИСТРАЦИЯ
ГОРОДА ХАБАРОВСКА
УПРАВЛЕНИЕ
ТОРГОВЛИ, ПИТАНИЯ
И БЫТОВОГО ОБСЛУЖИВАНИЯ
Ул. Карла Маркса, 66, г. Хабаровск, 680000
Тел. (4212) 41-96-06, факс (4212) 41-96-06
E-mail: torgovlya@khv27.ru

ТРЕБОВАНИЕ № 674

о демонтаже неправильно размещенного НТО на территории городского округа «Город Хабаровск»

30 июня 2026 г.
09 ч. 19 мин.

г. Хабаровск

Управление торговли, питания и бытового обслуживания администрации города Хабаровска предлагает в срок до 30 июля 2026 года в добровольном порядке про-

известить демонтаж неправомерно размещенного вами нестационарного торгового объекта (в отсутствие соответствующей разрешительной документации):

торгового павильона в районе Уссурийского бульвара —
ул. Держинского, д. 28, на земельном участке

с кадастровым номером 27:23:0030308:28, площадь объекта — 10,00 м².

(вид, название, местонахождение НТО либо его адресный ориентир с привязкой к местности)

Акт № 674 выявления неправомерно размещенного НТО на территории городского округа «Город Хабаровск» от 30 июня 2026 г.

Об исполнении настоящего требования просим уведомить управление торговли, питания и бытового обслуживания администрации города Хабаровска по адресу: г. Хабаровск, ул. Карла Маркса, д. 66, каб. 238, тел.: (4212) 40-91-87, 40-88-84 до 30 июля 2026 г.

В случае неисполнения данного требования НТО будет демонтирован и вывезен в соответствии с утвержденным Порядком взаимодействия структурных подразделений администрации города Хабаровска по выявлению и демонтажу неправомерно размещенных нестационарных торговых объектов на территории городского округа «Город Хабаровск», утвержденным постановлением администрации города Хабаровска от 17.06.2020 № 1926.

Требование направляется заказным почтовым отправлением с уведомлением о вручении*.

Начальник управления торговли, питания и бытового обслуживания Ю.В. Завирохина. Исполнитель: Ефременко Н.Ю., 40-88-84.

* В случае если правообладатель известен.

АДМИНИСТРАЦИЯ
ГОРОДА ХАБАРОВСКА
УПРАВЛЕНИЕ

ТОРГОВЛИ, ПИТАНИЯ
И БЫТОВОГО ОБСЛУЖИВАНИЯ

Ул. Карла Маркса, 66, г. Хабаровск, 680000
Тел. (4212) 41-96-06, факс (4212) 41-96-06
E-mail: torgovlya@khv27.ru

ТРЕБОВАНИЕ № 675

о демонтаже неправомерно размещенного НТО на территории городского округа «Город Хабаровск»

30 июня 2026 г.
16 ч. 03 мин.

г. Хабаровск

Управление торговли, питания и бытового обслуживания администрации города Хабаровска предлагает в срок до 30 июля 2026 года в добровольном порядке проинформировать демонтаж неправомерно размещенного вами нестационарного торгового объекта (в отсутствие соответствующей разрешительной документации):

торгового павильона по ул. Панфиловцев, в районе дома № 29,

площадь объекта — 18,87 м².

(вид, название, местонахождение НТО либо его адресный ориентир с привязкой к местности)

Акт № 675 выявления неправомерно размещенного НТО на территории городского округа «Город Хабаровск» от 30 июня 2026 г.

Об исполнении настоящего требования просим уведомить управление торговли, питания и бытового обслуживания администрации города Хабаровска по адресу: г. Хабаровск, ул. Карла Маркса, д. 66, каб. 238, тел.: (4212) 40-91-88; 40-91-87, 40-88-86, до 30 июля 2026 г.

В случае неисполнения данного требования НТО будет демонтирован и вывезен в соответствии с утвержденным Порядком взаимодействия структурных подразделений администрации города Хабаровска по выявлению и демонтажу неправомерно размещенных нестационарных торговых объектов на территории городского округа «Город Хабаровск», утвержденным постановлением администрации города Хабаровска от 17.06.2020 № 1926.

Требование направляется заказным почтовым отправлением с уведомлением о вручении*.

Начальник управления торговли, питания и бытового обслуживания Ю.В. Завирохина. Исполнитель: Ковальчук О.В., 40-88-86.

* В случае если правообладатель известен.

АДМИНИСТРАЦИЯ
ГОРОДА ХАБАРОВСКА
УПРАВЛЕНИЕ

ТОРГОВЛИ, ПИТАНИЯ
И БЫТОВОГО ОБСЛУЖИВАНИЯ

Ул. Карла Маркса, 66, г. Хабаровск, 680000
Тел. (4212) 41-96-06, факс (4212) 41-96-06
E-mail: torgovlya@khv27.ru

ТРЕБОВАНИЕ № 676

о демонтаже неправомерно размещенного НТО на территории городского округа «Город Хабаровск»

01 июля 2026 г.
14 ч. 20 мин.

г. Хабаровск

Управление торговли, питания и бытового обслуживания администрации города Хабаровска предлагает в срок до 31 июля 2026 года в добровольном порядке проинформировать демонтаж неправомерно размещенного вами нестационарного торгового объекта (в отсутствие соответствующей разрешительной документации):

киоска по ул. Запарина, в районе дома № 73, площадь объекта — 9,48 м².

(вид, название, местонахождение НТО либо его адресный ориентир с привязкой к местности)

Акт № 676 выявления неправомерно размещенного НТО на территории городского округа «Город Хабаровск» от 01 июля 2026 г.

Об исполнении настоящего требования просим уведомить управление торговли, питания и бытового обслуживания администрации города Хабаровска по адресу: г. Хабаровск, ул. Карла Маркса, д. 66, каб. 238, тел.: (4212) 40-91-87, 40-91-88, 40-88-84, до 31 июля 2026 г.

В случае неисполнения данного требования НТО будет демонтирован и вывезен в соответствии с утвержденным Порядком взаимодействия структурных подразделений администрации города Хабаровска по выявлению и демонтажу неправомерно размещенных нестационарных торговых объектов на территории городского округа «Город Хабаровск», утвержденным постановлением администрации города Хабаровска от 17.06.2020 № 1926.

Требование направляется заказным почтовым отправлением с уведомлением о вручении*.

Начальник управления торговли, питания и бытового обслуживания Ю.В. Завирохина. Исполнитель: Ефременко Н.Ю., 40-88-84.

* В случае если правообладатель известен.

ИНФОРМАЦИЯ ДЛЯ НАШИХ ЧИТАТЕЛЕЙ

Чей гараж?

Владельцам некапитальных гаражей, расположенных по адресу: ул. Краснотарская, д. 23а, необходимо обратиться в комитет администрации города Хабаровска по управлению Железнодорожным районом в течение 10 дней со дня опубликования данного объявления и предоставить правоустанавливающие документы на используемый земельный участок.

В случае невыявления собственников комитетом будут приняты меры по признанию данных некапитальных объектов бесхозной вещью в судебном порядке и последующему демонтажу.

Внимание! Владельцам, самостоятельно установившим некапитальные объекты на территории района, по возникающим вопросам необходимо обратиться по телефонам: 40-88-12, 30-12-98, 40-88-11 или по адресу: г. Хабаровск, пер. Ленинградский, д. 13а, кабинеты № 22, 23. Приемные дни: понедельник, четверг с 9.00 до 13.00 часов.

В. АНТАСОВ,

начальник отдела по землепользованию комитета по управлению Железнодорожным районом

Осторожно: солнце!

Летом большую часть времени мы проводим на улице под палящим солнцем. Прямые солнечные лучи очень опасны, особенно для маленьких детей и пожилых людей. Самое опасное время с 10.00 до 15.00, когда солнце наиболее активно.

Перегрев организма грозит тем, что может случиться солнечный удар или тепловой удар.

Солнечный удар наступает при перегревании прямыми солнечными лучами, особенно головы. Первые признаки: вялость, разбитость, тошнота, головная боль, потемнение в глазах, головокружение. Далее может повыситься температура тела, появиться рвота. Возможны обморок, судороги.

Тепловой удар — более опасное состояние. Оно развивается, когда организм уже не может эффективно отдавать тепло: в жарком душном помещении, при высокой влажности, физической нагрузке, в плотной одежде или при длительном пребывании в жаре. Тепловой удар может случиться даже без прямого солнца.

Оба эти состояния могут быстро ухудшаться и требовать срочного охлаждения, а при признаках поражения нервной системы неотложной помощи.

Пока ожидается медицинская помощь, нужно действовать быстро:

- перенести человека в тень или прохладное помещение;
- снять лишнюю одежду;
- начать активное охлаждение: обтирать прохладной водой, обдувать воздухом, прикладывать емкость со льдом или холодные влажные полотенца к шее, подмышкам и паху;
- если человек в сознании и может глотать, дать прохладную воду небольшими глотками;
- оставаться рядом и наблюдать за состоянием.

При выраженной слабости, спутанности сознания, потере сознания, судорогах или рвоте нужно сразу вызывать скорую помощь.

Чего делать нельзя:

- нельзя оставлять человека одного;
- нельзя надеяться, что «само пройдет»;
- нельзя заставлять пить, если есть рвота, сонливость или нарушение сознания;
- нельзя давать алкоголь;
- нельзя откладывать обращение за помощью при тяжелых симптомах.

Как избежать перегрева:

- избегать длительного пребывания на солнце в самые жаркие часы;
- носить легкую светлую одежду;
- пить достаточно воды;
- делать перерывы в жару;
- не оставлять детей, пожилых людей и животных в закрытой машине;
- особенно осторожно относиться к физической нагрузке в жаркую и влажную погоду.

Если вы или ваши близкие оказались в ситуации перегрева и появились тревожные симптомы (спутанность сознания, рвота, судороги, обморок) — не теряйте времени. Немедленно вызывайте скорую помощь. От скорости охлаждения зависит здоровье и жизнь человека.

Берегите себя и помните: жара требует внимательного отношения к своему состоянию и состоянию окружающих.

М. КАРАБАНОВА,

ведущий специалист отдела ГОЧС, безопасности людей на водных объектах и первичных мер пожарной безопасности

100 000₽

можно получить, порекомендовав жителю из другого региона поступить на военную службу по контракту в Хабаровском крае *

☎ 8 (4212) 33-33-23

Телефон колл-центра по г. Хабаровску

*(в случае заключения контракта)