



28 октября 2025 года
ВТОРНИК

ВЕСТИ-

ОФИЦИАЛЬНО



16+

Муниципальные правовые акты, в том числе соглашения, заключаемые между органами местного самоуправления города Хабаровска

СЕГОДНЯ
В ВЫПУСКЕ:

АДМИНИСТРАЦИЯ ГОРОДА:
постановления

..... 1–35

АРХИТЕКТУРА:
сообщения, заключение, извещения

..... 35–37

ИНФОРМАЦИЯ
ДЛЯ НАШИХ ЧИТАТЕЛЕЙ

.....37

АДМИНИСТРАЦИЯ ГОРОДА ХАБАРОВСКА ПОСТАНОВЛЕНИЕ 23.10.2025 № 4928

г. Хабаровск

О внесении изменений в постановление администрации города Хабаровска от 13.12.2013 № 5366 «Об оплате труда работников муниципального бюджетного учреждения «Межотраслевой информационно-аналитический центр»

В соответствии с Трудовым кодексом Российской Федерации, постановлением администрации города Хабаровска от 20.05.2024 № 2123 «Об утверждении перечня видов выплат компенсационного характера в муниципальных учреждениях города Хабаровска», на основании Устава городского округа «Город Хабаровск» администрация города Хабаровска

ПОСТАНОВЛЯЕТ:

1. Внести в постановление администрации города Хабаровска от 13.12.2013 № 5366 «Об оплате труда работников муниципального бюджетного учреждения «Межотраслевой информационно-аналитический центр» следующие изменения:

1.1. В преамбуле слова «на основании постановления администрации города от 07.11.2013 № 4761 «Об утверждении предельной штатной численности муниципального бюджетного учреждения «Межотраслевой информационно-аналитический центр» исключить.

1.2. В пункте 4 слова «Варады В.Е.» заменить словами «Елькина Д.А.».

1.3. В Положении об оплате труда работников муниципального бюджетного учреждения «Межотраслевой информационно-аналитический центр»:

1.3.1. В абзаце третьем пункта 1.2 слова «(далее — выплаты)» исключить.

1.3.2. В пункте 1.3:

1.3.2.1. В абзаце шестом слова «(техническому персоналу);» заменить словами «(вспомогательному персоналу);».

1.3.2.2. Абзац одиннадцатый изложить в следующей редакции:

«— премия за высокие результаты работы по подготовке и проведению общегородских мероприятий (директору учреждения);».

1.3.3. Пункт 1.4 изложить в следующей редакции:

«1.4. К выплатам компенсационного характера относятся:

1) выплаты за работу в местностях с особыми климатическими условиями;

2) выплаты за работу в условиях, отклоняющихся от нормальных:

— при совмещении профессий (должностей);

— за сверхурочную работу;

— за работу в выходные и нерабочие праздничные дни;

— за работу в ночное время;

— за дополнительную работу, не входящую в круг должностных обязанностей;

— за ненормированный рабочий день (водителям);

— при выполнении работ в других условиях, отклоняющихся от нормальных.».

1.3.4. Абзац третий пункта 1.6 изложить в следующей редакции:

«Определение среднемесячной заработной платы в указанных целях осуществляется в соответствии с Положением об особенностях порядка исчисления средней заработной платы, утвержденным Постановлением Правительства Российской Федерации от 24.04.2025 № 540.».

1.3.5. В разделе 2 таблицу изложить в следующей редакции:

«

№ п/п	Наименование должности	Должностной оклад, руб.
Административно-управленческий персонал		
1	Директор	12 108,0
2	Заместитель директора по развитию проектов	11 373,0
3	Главный инженер	11 373,0
4	Начальник отдела разработки и развития программного обеспечения — ведущий программист	10 956,0
5	Начальник отдела внедрения и сопровождения информационных систем	10 956,0
6	Начальник отдела межотраслевого взаимодействия и регистра населения	10 956,0
7	Начальник отдела администрирования корпоративной сети	10 956,0
8	Начальник отдела технического обслуживания и сетевого строительства	10 956,0
9	Начальник отдела сопровождения имущественных систем	10 956,0
10	Начальник отдела материально-технического обеспечения	10 956,0
11	Заместитель начальника отдела разработки и развития программного обеспечения — программист	9 548,0
12	Заместитель начальника отдела внедрения и сопровождения информационных систем	9 548,0
13	Заведующий сектором сопровождения финансовых систем	9 548,0

14	Заместитель начальника отдела технического обслуживания и сетевого строительства	9 548,0
15	Заместитель начальника отдела материально-технического обеспечения — специалист по охране труда и технике безопасности	9 548,0
16	Специалист по кадрам	8 321,0
17	Начальник отдела бухгалтерского учета и отчетности — главный бухгалтер	10 956,0
18	Бухгалтер	8 321,0
19	Заведующий сектором планово-экономической и договорной работы	9 548,0
20	Специалист по закупкам	8 321,0
21	Экономист	8 321,0
Основной персонал		
22	Ведущий инженер-программист	8 876,0
23	Ведущий инженер-электроник	8 876,0
24	Ведущий инженер	8 876,0
25	Старший инженер-программист	8 321,0
26	Старший инженер	8 321,0
27	Специалист по информационным системам	8 321,0
Вспомогательный персонал		
28	Электромонтер	4 931,0
29	Слесарь-сантехник	4 931,0
30	Водитель	4 476,0
31	Уборщик помещений	4 103,0
32	Уборщик территории	4 103,0

1.3.6. Пункт 3.1 изложить в следующей редакции:

«3.1. Ежемесячное денежное поощрение.

Выплата ежемесячного денежного поощрения работникам Учреждения (далее — работникам) производится в следующих размерах:

№ п/п	Наименование должности	Размер выплаты (кол-во должностных окладов), руб.		
		минимальный	средний	максимальный
Административно-управленческий персонал				
1	Директор	2,1	2,7	3,3
2	Заместитель директора по развитию проектов	1,2	2,7	4,1
3	Главный инженер	1,2	2,7	4,1
4	Начальник отдела разработки и развития программного обеспечения – ведущий программист	0,8	2,2	3,6
5	Начальник отдела внедрения и сопровождения информационных систем	0,8	2,5	4,1
6	Начальник отдела межотраслевого взаимодействия и регистра населения	0,8	2,5	4,1
7	Начальник отдела администрирования корпоративной сети	0,8	2,5	4,1
8	Начальник отдела технического обслуживания и сетевого строительства	0,8	2,5	4,1
9	Начальник отдела материально-технического обеспечения	0,8	2,5	4,1
10	Начальник отдела сопровождения имущественных систем	0,8	2,5	4,1
11	Заместитель начальника отдела разработки и развития программного обеспечения – программист	0,8	2,1	3,3
12	Заместитель начальника отдела внедрения и сопровождения информационных систем	0,8	2,1	3,3
13	Заведующий сектором сопровождения финансовых систем	0,1	1,7	3,3
14	Заместитель начальника отдела технического обслуживания и сетевого строительства	0,8	2,1	3,3
15	Заместитель начальника отдела материально-технического обеспечения – специалист по охране труда и технике безопасности	0,8	2,1	3,3
16	Специалист по кадрам	0,7	2,6	4,5

17	Начальник отдела бухгалтерского учета и отчетности – главный бухгалтер	0,8	2	3,1
18	Бухгалтер	0,7	2,6	4,5
19	Заведующий сектором планово-экономической и договорной работы	0,1	1,7	3,3
20	Специалист по закупкам	0,7	2,6	4,5
21	Экономист	0,7	2,6	4,5
Основной персонал				
22	Ведущий инженер-программист	2,4	3,4	4,4
23	Ведущий инженер-электроник	2,4	4,2	5,9
24	Ведущий инженер	2,4	3,4	4,4
25	Старший инженер-программист	2,7	3,6	4,5
26	Старший инженер	2,7	3,9	5,1
27	Специалист по информационным системам	0,7	2,6	4,5
Вспомогательный персонал				
28	Электромонтер	0	1,8	3,5
29	Слесарь-сантехник	0	1,8	3,5
30	Водитель	0	2,5	5,0
31	Уборщик помещений	0	1,8	3,5
32	Уборщик территории	0	1,8	3,5

Ежемесячное денежное поощрение исчисляется исходя из должностного оклада работника без учета доплат и надбавок и выплачивается за фактически отработанное время с учетом районного коэффициента и процентной надбавки за непрерывный стаж работы в организациях, расположенных в южных районах Дальнего Востока.

Ежемесячное денежное поощрение директору Учреждения устанавливается в следующих размерах:

- в минимальном размере — со дня назначения на должность при отсутствии стажа работы на руководящих должностях в учреждениях и организациях всех форм собственности, отсутствии стажа работы в структурных подразделениях администрации города Хабаровска или муниципальных учреждениях города Хабаровска на должностях, на которых полученные профессиональные знания и навыки необходимы для исполнения должностных обязанностей руководителя учреждения;
- в среднем размере — через 3 месяца после назначения на должность по одному из оснований и в порядке, предусмотренных настоящим пунктом;
- в максимальном размере — через 6 месяцев после назначения на должность по одному из оснований и в порядке, предусмотренных настоящим пунктом, либо со дня назначения на должность при наличии стажа работы на руководящих должностях в учреждениях и организациях всех форм собственности, наличии стажа работы в структурных подразделениях администрации города Хабаровска или муниципальных учреждениях города Хабаровска на должностях, на которых полученные профессиональные знания и навыки необходимы для исполнения должностных обязанностей директора Учреждения.

Основаниями для увеличения размера ежемесячного денежного поощрения директору Учреждения являются:

- качественное и своевременное исполнение должностных обязанностей;
- выполнение распорядительных актов администрации города;
- отсутствие замечаний при проверках учредителем или иными уполномоченными органами.

Ежемесячное денежное поощрение работникам (за исключением директора Учреждения) устанавливается приказом директора Учреждения:

- в минимальном размере к должностному окладу — для вновь принятых работников (за исключением директора Учреждения) при отсутствии стажа работы в структурных подразделениях администрации города Хабаровска, муниципальных учреждениях города Хабаровска, в учреждениях и организациях всех форм собственности на аналогичных должностях либо на должностях, на которых полученные профессиональные знания и навыки необходимы для исполнения своих должностных обязанностей;
- с учетом решения комиссии Учреждения по урегулированию трудовых вопросов (далее — комиссия Учреждения) в среднем размере к должностному окладу — для работников (за исключением директора Учреждения), имеющих стаж работы в учреждении не менее 6 месяцев, при наличии одного из оснований, и в порядке, предусмотренных настоящим пунктом;
- с учетом решения комиссии Учреждения в максимальном размере к должностному окладу — для работников (за исключением директора Учреждения), имеющих стаж работы в учреждении не менее 12 месяцев, при наличии одного из оснований и в порядке, предусмотренных настоящим пунктом, либо со дня принятия на должность при наличии стажа работы в структурных подразделениях администрации города Хабаровска, муниципальных учреждениях города Хабаровска, в учреждениях и организациях всех форм собственности на аналогичных должностях либо на должностях, на которых полученные профессиональные знания и навыки необходимы для исполнения своих должностных обязанностей.

Основаниями для увеличения размера ежемесячного денежного поощрения работникам (за исключением директора Учреждения) являются:

- качественное и своевременное исполнение должностных обязанностей;
- выполнение поручений директора Учреждения;
- отсутствие замечаний при проверках, проводимых управлением информационных технологий администрации города Хабаровска, осуществляющим функции и полномочия учредителя Учреждения Учреждения (далее — Учредитель), или иными уполномоченными органами.

Ежемесячное денежное поощрение не может быть меньше минимального значения и превышать максимальное значение количества должностных окладов, предусмотренных ежемесячным денежным поощрением.

Предложения об изменении ежемесячного денежного поощрения работникам подаются директором Учреждения не позднее 15-го числа месяца, следующего за отчетным, в комиссию Учреждения.

Рассмотрение предложений производится комиссией Учреждения в порядке и сроки, установленные в локальном нормативном акте Учреждения, утвержденного директором Учреждения.

Решение комиссии утверждается приказом директора Учреждения.

Назначение и изменение ежемесячного денежного поощрения директору Учреждения производится на основании приказа Учредителя.

Ежемесячное денежное поощрение директору Учреждения производится при отсутствии нарушений условий в деятельности Учреждения по согласованию с Учредителем.

Ежемесячное денежное поощрение учитывается во всех случаях исчисления среднего заработка.

3.1.1. Премия за выполнение особо важных и сложных заданий по итогам работы за месяц (административно-управленческому персоналу)

Размер премии за выполнение особо важных и сложных заданий по итогам работы за месяц (административно-управленческому персоналу) составляет:

№ п/п	Наименование должности	Размер премии (кол-во должностных окладов)
1	Директор	3,0
2	Заместитель директора по развитию проектов	2,0
3	Главный инженер	2,0
4	Специалист по кадрам	1,0
Отдел бухгалтерского учета и отчетности		
5	Начальник отдела – главный бухгалтер	2,0
6	Бухгалтер	1,0
Сектор планово-экономической и договорной работы		
7	Заведующий сектором	1,0
8	Специалист по закупкам	1,0
9	Экономист	1,0
Отдел разработки и развития программного обеспечения		
10	Начальник отдела – ведущий программист	1,0
11	Заместитель начальника отдела – программист	1,0
Отдел внедрения и сопровождения информационных систем		
12	Начальник отдела	1,0
13	Заместитель начальника отдела	1,0
Сектор сопровождения финансовых систем отдела внедрения и сопровождения информационных систем		
14	Заведующий сектором	1,0
Отдел сопровождения имущественных систем		
15	Начальник отдела	1,0
Отдел администрирования корпоративной сети		
16	Начальник отдела	1,0
Отдел технического обслуживания и сетевого строительства		
17	Начальник отдела	1,0
18	Заместитель начальника отдела	1,0
Отдел межотраслевого взаимодействия и регистра населения		
19	Начальник отдела	1,0
Отдел материально-технического обеспечения		
20	Начальник отдела	1,0
21	Заместитель начальника отдела – специалист по охране труда и технике безопасности	1,0

Административно-управленческому персоналу Учреждения (за исключением директора Учреждения) премия за выполнение особо важных и сложных заданий выплачивается на основании локального нормативного акта Учреждения, утвержденного приказом директора Учреждения.

Премия за выполнение особо важных и сложных заданий по итогам работы за месяц директору Учреждения выплачивается на основании Положения о премировании директора муниципального бюджетного учреждения «Межотраслевой информационно-аналитический центр» по итогам работы за месяц, утвержденного постановлением администрации города Хабаровска от 21.05.2013 № 1723.

Премия за выполнение особо важных и сложных заданий по итогам работы за месяц (административно-управленческому персоналу) увеличивается на районный коэффициент в размере 1,3 и величину соответствующей процентной надбавки за непрерывный стаж работы в организациях, расположенных в южных районах Дальнего Востока.

3.1.2. При применении в отчетном периоде (месяце) к работнику дисциплинарного взыскания, наличия фактов нарушения финансовой дисциплины, трудового законодательства выплаты стимулирующего характера, предусмотренные пунктами 3.1, 3.1.1 настоящего Положения, за данный отчетный период (месяц) не выплачиваются при условии, что это не приведет к уменьшению размера заработной платы отчетного периода более чем на двадцать процентов.

В случае если размер выплат стимулирующего характера, предусмотренных пунктами 3.1, 3.1.1 настоящего Положения, по итогам работы за месяц превышает двадцать процентов в общем объеме заработной платы отчетного периода (месяца), размер вышеуказанных выплат снижается на сумму, равную двадцати процентам заработной платы отчетного периода (месяца).

Снижение выплат стимулирующего характера, предусмотренных пунктами 3.1, 3.1.1 настоящего Положения, производится однократно за отчетный период (месяц), в котором к работнику применено дисциплинарное взыскание или имеются факты нарушения финансовой дисциплины, трудового законодательства.».

1.3.7. В пункте 3.2:

1.3.7.1. Таблицу изложить в следующей редакции:

«

№ п/п	Наименование должности	Размер выплаты (в % к должностному окладу)		
		минимальный	средний	максимальный
Административно-управленческий персонал				
1	Директор	120	135	150
2	Заместитель директора по развитию проектов	90	120	150

3	Главный инженер	90	120	150
4	Начальник отдела разработки и развития программного обеспечения – ведущий программист	90	120	150
5	Начальник отдела внедрения и сопровождения информационных систем	90	120	150
6	Начальник отдела межотраслевого взаимодействия и регистра населения	90	120	150
7	Начальник отдела администрирования корпоративной сети	90	120	150
8	Начальник отдела технического обслуживания и сетевого строительства	90	120	150
9	Начальник отдела материально-технического обеспечения	90	120	150
10	Начальник отдела сопровождения имущественных систем	90	120	150
11	Заместитель начальника отдела разработки и развития программного обеспечения – программист	90	120	150
12	Заместитель начальника отдела внедрения и сопровождения информационных систем	90	120	150
13	Заведующий сектором сопровождения финансовых систем	90	120	150
14	Заместитель начальника отдела технического обслуживания и сетевого строительства	90	120	150
15	Заместитель начальника отдела материально-технического обеспечения – специалист по охране труда и технике безопасности	90	120	150
16	Специалист по кадрам	60	75	90
17	Начальник отдела бухгалтерского учета и отчетности – главный бухгалтер	90	120	150
18	Бухгалтер	60	75	90
19	Заведующий сектором планово-экономической и договорной работы	90	120	150
20	Специалист по закупкам	60	75	90
21	Экономист	60	75	90
Основной персонал				
22	Ведущий инженер – программист	60	75	90
23	Ведущий инженер – электроник	60	75	90
24	Ведущий инженер	60	75	90
25	Старший инженер-программист	60	75	90
26	Старший инженер	60	75	90
27	Специалист по информационным системам	60	75	90
Вспомогательный персонал				
28	Электромонтер	60	80	100
29	Слесарь-сантехник	60	80	100
30	Водитель	60	80	100
31	Уборщик помещений	60	80	100
32	Уборщик территории	60	80	100

1.3.7.2. Абзац пятый изложить в следующей редакции:
«Размер выплаты за сложность и напряженность директору Учреждения устанавливается приказом Учредителя и не может быть менее минимального размера и превышать максимальный размер, предусмотренный Положением.».

1.3.7.3. Абзац шестой изложить в следующей редакции:
«Выплата за сложность и напряженность директору Учреждения устанавливается в следующих размерах:
— в минимальном размере — со дня назначения на должность при отсутствии стажа работы на руководящих должностях в учреждениях и организациях всех форм собственности, отсутствии стажа работы в структурных подразделениях администрации города Хабаровска или муниципальных учреждениях города Хабаровска на должностях, на которых полученные профессиональные знания и навыки необходимы для исполнения должностных обязанностей руководителя учреждения;
— в среднем размере — через 3 месяца после назначения на должность по одному из оснований и в порядке, предусмотренных настоящим пунктом;
— в максимальном размере — через 6 месяцев после назначения на должность по одному из оснований и в порядке, предусмотренных настоящим пунктом, либо со дня назначения на должность при наличии стажа работы на руководящих должностях в учреждениях и организациях всех форм собственности, наличии стажа работы в структурных подразделениях администрации города Хабаровска или муниципальных учреждениях города Хабаровска на должностях, на которых полученные профессиональные знания и навыки необходимы для исполнения должностных обязанностей директора Учреждения.
Выплата за сложность и напряженность работникам (за исключением директора Учреждения) устанавливается директором Учреждения в следующих размерах:
— в минимальном размере к должностному окладу — для вновь принятых работников (за исключением директора Учреждения) при отсутствии стажа работы в структурных подразделениях администрации города Хабаровска, муниципальных учреждениях города Хабаровска, в учреждениях и организациях всех форм собственности на аналогичных должностях либо на должностях, на которых полученные профессиональные знания и навыки необходимы для исполнения своих должностных обязанностей;
— в среднем размере с учетом решения комиссии Учреждения к должностному окладу — для работников (за исключением директора Учреждения), имеющих стаж работы в учреждении не менее 6 месяцев, при наличии одного из оснований и в порядке, предусмотренных настоящим пунктом;

— в максимальном размере с учетом решения комиссии Учреждения к должностному окладу — для работников (за исключением директора Учреждения), имеющих стаж работы в учреждении не менее 12 месяцев, при наличии одного из оснований и в порядке, предусмотренных настоящим пунктом, либо со дня принятия на должность при наличии стажа работы в структурных подразделениях администрации города Хабаровска, муниципальных учреждениях города Хабаровска, в учреждениях и организациях всех форм собственности на аналогичных должностях либо на должностях, на которых полученные профессиональные знания и навыки необходимы для исполнения своих должностных обязанностей.».

1.3.7.4. Абзацы седьмой-девятый изложить в следующей редакции:
«Основаниями для увеличения размера выплаты за сложность и напряженность является своевременное и качественное исполнение должностных обязанностей.».

1.3.7.5. Дополнить абзацами следующего содержания:
«Порядок назначения выплаты за сложность и напряженность работникам (за исключением директора Учреждения) определяется локальным нормативным актом, утверждаемым директором Учреждения.
Предложения по изменению размера выплаты за сложность и напряженность подаются директором Учреждения, его заместителями, главным инженером, начальниками отделов в комиссию Учреждения».

1.3.8. Пункт 3.2.1 изложить в следующей редакции:
«3.2.1. Выплата за качество выполняемых работ.
Размер выплаты за качество выполняемых работ составляет:

№ п/п	Наименование должности	Размер выплаты (в процентах к должностному окладу)		
		минимальный	средний	максимальный
1	Начальник отдела разработки и развития программного обеспечения – ведущий программист	20	110	200
2	Заместитель начальника отдела разработки и развития программного обеспечения – программист	20	110	200
3	Ведущий инженер-программист	20	135	250
4	Старший инженер-программист	20	110	200

Размер выплаты за качество выполняемых работ устанавливается в зависимости от занимаемой должности.
Выплата за качество выполняемых работ является переменной выплатой.
Размер выплаты за качество выполняемых работ устанавливается ежемесячно комиссией Учреждения на основании предложений, представленных директором Учреждения, его заместителями, главным инженером, начальниками отделов.
Выплата за качество выполняемых работ устанавливается с целью стимулирования работников на достижение более высоких показателей результатов труда.
Основанием для установления выплаты за качество выполняемых работ является выполнение работниками учреждения своих обязанностей с наивысшим качеством, в особом режиме, с высоким профессиональным мастерством, с использованием передовых технологий, приемов и методов труда, с интенсивностью и дополнительными затратами, с высокой производительностью труда, в более короткие сроки, а также по другим подобным основаниям, с учетом критериев оценки результативности и качества труда работников, предусмотренных локальным нормативным актом Учреждения, утвержденным директором Учреждения.
Предложения об установлении (изменении) выплаты за качество выполняемых работ подаются в комиссию Учреждения не позднее 15-го числа месяца, следующего за отчетным.
Рассмотрение предложений и установление конкретного размера выплаты производится по решению комиссии Учреждения в порядке и сроки, установленные в локальном нормативном акте Учреждения, утвержденном директором Учреждения и оформляется протоколом заседания.
Решение комиссии утверждается приказом директора Учреждения.
Выплата за качество выполняемых работ начисляется исходя из должностного оклада работника без учета иных доплат и надбавок и выплачивается за фактически отработанное время.
Выплата за качество выполняемых работ учитывается во всех случаях исчисления среднего заработка.
Выплата за качество выполняемых работ увеличивается на районный коэффициент в размере 1,3 и величину соответствующей процентной надбавки за непрерывный стаж работы в организациях, расположенных в южных районах Дальнего Востока.».

1.3.9. В пункте 3.3:
1.3.9.1. Строку вторую таблицы изложить в следующей редакции:
«

Административно-управленческий и основной персонал	
--	--

».

1.3.9.2. Строку шестую таблицы изложить в следующей редакции:
«

15 лет и более	30
----------------	----

».

1.3.9.3. Строку седьмую таблицы изложить в следующей редакции:
«

Вспомогательный персонал	
--------------------------	--

».

1.3.9.4. Строку двенадцатую таблицы изложить в следующей редакции:
«

23 года и более	30
-----------------	----

».

1.3.9.5. В абзаце двенадцатом слова «женщинам, состоящим в трудовых отношениях с Учреждением» исключить.
1.3.9.6. В абзаце двадцатом слова «Работодателем по согласованию с» исключить.
1.3.9.7. Абзац двадцать первый изложить в следующей редакции:
«— для работников (за исключением директора Учреждения) — на основании приказа директора Учреждения, изданного на основании решения комиссии Учреждения.».

1.3.9.8. В абзаце двадцать четвертом слова «комиссией по урегулированию трудовых вопросов» заменить словами «комиссией Учреждения».

1.3.10. В пункте 3.5:

1.3.10.1. В абзаце первом слова «(техническому персоналу).» заменить словами «(вспомогательному персоналу).».

1.3.10.2. В абзаце втором слова «техническому персоналу» заменить словами «вспомогательному персоналу».

1.3.10.3. В абзаце третьем слова «техническому персоналу» заменить словами «вспомогательному персоналу».

1.3.10.4. В абзаце четвертом слова «техническому персоналу» заменить словами «вспомогательному персоналу».

1.3.11. В абзаце втором пункта 3.6 слова «муниципальным правовым актом администрации города Хабаровска» заменить словами «приказом Учредителя».

1.3.12. Пункт 3.7 изложить в следующей редакции:

«3.7. Премия за высокие результаты работы по подготовке и проведению общегородских мероприятий является разовой выплатой и устанавливается директору Учреждения в размере одного должностного оклада в пределах установленного годового фонда оплаты труда Учреждения.

Выплата премии за высокие результаты работы по подготовке и проведению общегородских мероприятий директору Учреждения предлагается Учредителем в течение 15 дней со дня проведения общегородских мероприятий.

Предложения оформляются в форме ходатайства с изложением заслуг директора Учреждения, оценки его деятельности и личного вклада по проведению общегородских мероприятий, и направляются в адрес мэра города Хабаровска.

Выплата премии за высокие результаты работы по подготовке и проведению общегородских мероприятий производится на основании приказа Учредителя, который готовится Учредителем в течение пяти рабочих дней со дня согласования ходатайства мэром города Хабаровска.».

1.3.13. В пункте 3.8:

1.3.13.1. В абзаце втором слова «5 750 рублей за один заключенный контракт» заменить словами «17 250 рублей за один добровольно заключенный контракт».

1.3.13.2. Абзац четвертый изложить в следующей редакции:

«Выплата директору Учреждения производится на основании приказа Учредителя, проект которого готовится в течение 10 рабочих дней со дня согласования мэром города Хабаровска ходатайства Учредителя о назначении выплаты директору.».

1.3.14. Раздел 4 изложить в следующей редакции:

«4. Выплаты компенсационного характера

К выплатам компенсационного характера относятся выплаты за работу в условиях, отклоняющихся от нормальных, и выплаты за работу в местностях с особыми климатическими условиями.

4.1. К выплатам за работу в местностях с особыми климатическими условиями относятся районный коэффициент за работу в южных районах Дальнего Востока в размере 1,3 и величина соответствующей процентной надбавки за стаж работы в организациях, расположенных в южных районах Дальнего Востока, в размерах, установленных нормативными актами Российской Федерации и Хабаровского края.

4.2. Порядок осуществления выплат, указанных в подпункте 2) пункта 1.4 раздела 1 настоящего Положения, определяется Трудовым кодексом Российской Федерации.

Выплаты, указанные в подпункте 2) пункта 1.4 раздела 1 настоящего Положения, увеличиваются на районный коэффициент в размере 1,3 и величину соответствующей процентной надбавки за непрерывный стаж работы в организациях, расположенных в южных районах Дальнего Востока.

4.3. Выплаты компенсационного характера работникам в других случаях выполнения работ в условиях, отклоняющихся от нормальных, устанавливаются с учетом статьи 149 Трудового кодекса Российской Федерации.».

1.3.15. В пункте 5.1:

1.3.15.1. Абзац второй после слов «административно-управленческого» дополнить словами «и основного».

1.3.15.2. В абзаце третьем слово «технического» заменить словом «вспомогательного».

1.3.16. В пункте 5.2:

1.3.16.1. Абзац первый после слов «административно-управленческого» дополнить словами «и основного».

1.3.16.2. Дополнить абзацем следующего содержания:

«Работникам, проработавшим один календарный год и не реализовавшим свое право на получение единовременной выплаты при предоставлении ежегодного оплачиваемого отпуска, она выплачивается в конце текущего года.».

1.3.17. В пункте 5.3:

1.3.17.1. В абзаце первом слова «может выплачиваться» заменить словом «выплачивается».

1.3.17.2. Абзац второй изложить в следующей редакции:

«Работнику оказывается дополнительная материальная помощь в случаях:».

1.3.17.3. В абзаце третьем слово «до» исключить.

1.3.17.4. В абзаце четвертом слово «до» исключить.

1.2.17.5. В абзаце пятом слово «до» исключить.

1.3.18. В абзаце первом пункта 5.4 слова «может выплачиваться» заменить словом «выплачивается».

1.3.19. Пункт 5.5 изложить в следующей редакции:

«5.5. Материальная помощь работникам административно-управленческого, основного и вспомогательного персонала и единовременная выплата работникам административно-управленческого и основного персонала при предоставлении ежегодного оплачиваемого отпуска выплачивается работникам, для которых Учреждение является основным местом работы.».

1.3.20. Пункт 5.6 изложить в следующей редакции:

«5.6. Основанием для выплаты директору Учреждения материальной помощи и единовременной выплаты при предоставлении ежегодного оплачиваемого отпуска является приказ Учредителя. Основанием для выплаты материальной помощи работникам административно-управленческого, основного и вспомогательного персонала и единовременной выплаты работникам административно-управленческого и основного персонала при предоставлении ежегодного оплачиваемого отпуска является приказ директора Учреждения.».

1.3.21. В пункте 5.7 слова «МБУ «Межотраслевой информационно-аналитический центр» исключить.

1.3.22. Пункт 6.2 изложить в следующей редакции

«6.2. Приказом директора Учреждения ежегодно до 15 января текущего года утверждается состав комиссии Учреждения.

Рассмотрение предложений производится комиссией Учреждения и оформляется протоколом заседания комиссии Учреждения.

Решение комиссии Учреждения утверждается приказом директора Учреждения.».

1.4. В Положении о формировании годового фонда оплаты труда работников муниципального бюджетного учреждения «Межотраслевой информационно-аналитический центр»:

1.4.1. Абзац четвертый изложить в следующей редакции:

«— материальной помощи в размере 1 оклада — административно-управленческому и основному персоналу, 2 окладов — вспомогательному персоналу».

1.4.2. Абзац пятый после слов «административно-управленческому» дополнить словами «и основному».

1.4.3. Абзац шестой после слов «административно-управленческому» дополнить словами «и основному», слово «техническому» заменить словом «вспомогательному».

1.4.4. В абзаце седьмом слово «техническому» заменить словом «вспомогательному», слово «технического» заменить словом «вспомогательного».

2. Пресс-службе администрации города Хабаровска (Лесков А.Н.) обнародовать настоящее постановление путем опубликования (размещения) в сетевом издании «Интернет-портал «Хабаровские вести» (КНАВ-VESTI.RU).

3. Контроль за выполнением настоящего постановления возложить на первого заместителя мэра города по городскому хозяйству администрации города Хабаровска Елькина Д.А.

4. Настоящее постановление вступает в силу после его официального обнародования, за исключением подпункта 1.3.5, который вступает в силу после его официального обнародования и распространяет свое действие на правоотношения, возникшие с 01.07.2025.

Мэр города Хабаровска С.А. КРАВЧУК

АДМИНИСТРАЦИЯ ГОРОДА ХАБАРОВСКА

ПОСТАНОВЛЕНИЕ

23.10.2025 № 4932

г. Хабаровск

Об изменении типа муниципального автономного учреждения спортивно-оздоровительного лагеря «Олимп» в целях создания муниципального бюджетного учреждения спортивно- оздоровительного лагеря «Олимп»

В соответствии с Гражданским кодексом Российской Федерации, Федеральным законом Российской Федерации от 06.10.2003 № 131-ФЗ «Об общих принципах организации местного самоуправления в Российской Федерации», постановлением администрации города Хабаровска от 24.11.2010 № 3788 «Об утверждении порядка принятия решений об изменении типа муниципального учреждения», постановлением администрации города Хабаровска от 01.12.2010 № 3903 «Об утверждении положения об осуществлении функций и полномочий учредителя муниципального учреждения», на основании Устава городского округа «Город Хабаровск» администрация города Хабаровска

ПОСТАНОВЛЯЕТ:

1. Изменить тип муниципального автономного учреждения спортивно-оздоровительного лагеря «Олимп» в целях создания муниципального бюджетного учреждения спортивно-оздоровительного лагеря «Олимп».

2. Функции и полномочия Учредителя муниципального бюджетного учреждения спортивно-оздоровительного лагеря «Олимп» осуществляет администрация города Хабаровска в лице управления по физической культуре и спорту администрации города Хабаровска исходя из целей его создания.

3. Управлению по физической культуре и спорту администрации города Хабаровска (Сахнов А.Л.):

3.1. Выступить от имени городского округа «Город Хабаровск» учредителем муниципального бюджетного учреждения спортивно-оздоровительного лагеря «Олимп».

3.2. Утвердить изменения в устав муниципального бюджетного учреждения спортивно-оздоровительного лагеря «Олимп» по согласованию с департаментом муниципальной собственности администрации города Хабаровска и финансовым департаментом администрации города Хабаровска в срок до 20.11.2025.

3.3. Представить в финансовый департамент администрации города Хабаровска перемещение ассигнований на функционирование муниципального бюджетного учреждения спортивно-оздоровительного лагеря «Олимп» до 20.11.2025.

3.4. Представить в департамент муниципальной собственности администрации города Хабаровска, финансовый департамент администрации города Хабаровска свідетельство о внесении записи в Единый государственный реестр юридических лиц и устав с внесенными изменениями в трехдневный срок со дня их получения.

3.5. Утвердить муниципальное задание муниципальному бюджетному учреждению спортивно-оздоровительному лагерю «Олимп» на 2026 год и плановый период 2027—2028 годов в соответствии с его уставом.

3.6. В течение 10 рабочих дней со дня доведения лимитов бюджетных обязательств утвердить план финансово-хозяйственной деятельности муниципального бюджетного учреждения спортивно-оздоровительного лагеря «Олимп» на 2026 год и плановый период 2027—2028 годов.

3.7. В срок до 30.01.2026 внести соответствующие изменения в трудовой договор с руководителем муниципального бюджетного учреждения спортивно-оздоровительного лагеря «Олимп».

3.8. Открыть лицевой счет муниципального бюджетного учреждения спортивно-оздоровительного лагеря «Олимп» в Управлении Федерального казначейства по Хабаровскому краю в течение 7 рабочих дней со дня утверждения изменений в устав.

3.9. Осуществлять иные права и обязанности органа, осуществляющего функции и полномочия Учредителя муниципального бюджетного учреждения спортивно-оздоровительного лагеря «Олимп» в соответствии с законодательством Российской Федерации.

4. Установить, что муниципальное бюджетное учреждение спортивно-оздоровительного лагеря «Олимп» является правопреемником по всем правам и обязанностям муниципального автономного учреждения спортивно-оздоровительного лагеря «Олимп».

5. Имущество, закрепленное на праве оперативного управления за муниципальным автономным учреждением спортивно-оздоровительным лагерем «Олимп», закрепить на праве оперативного управления за муниципальным бюджетным учреждением спортивно-оздоровительным лагерем «Олимп», а именно:

— блок-комната гараж с инвентарным номером СБ00232, номером в реестре 20-02/740936;

— контейнер 20-футовый с инвентарным номером 1013620000000003, номером в реестре 20-02/1007377;

— машина посудомоечная купольного типа ПММ К1 с инвентарным номером 1013440007, номером в реестре 20-02/873073;

— пост охраны блок-комната с инвентарным номером СБ00303, номером в реестре 20-02/736973;

— здание литер 1а с номером в реестре 10-01-13-370933, расположенное по адресу: Российская Федерация, Хабаровский край, Хабаровский район, с. Бычиха;

— здание литер 1Б с номером в реестре 10-01-13-370974, расположенное по адресу: Российская Федерация, Хабаровский край, Хабаровский район, с. Бычиха;

— здание литер 1в с номером в реестре 10-01-13-370993, расположенное по адресу: Российская Федерация, Хабаровский край, Хабаровский район, с. Бычиха;

— здание литер 1д с номером в реестре 10-01-13-370954, расположенное по адресу: Российская Федерация, Хабаровский край, Хабаровский район, с. Бычиха;

— здание литер 1е с номером в реестре 10-01-13-370955, расположенное по адресу: Российская Федерация, Хабаровский край, Хабаровский район, с. Бычиха;

— здание литер Б с номером в реестре 10-01-13-370643, расположенное по адресу: Российская Федерация, Хабаровский край, Хабаровский район, с. Бычиха;

— здание литер В с номером в реестре 10-01-13-370653, расположенное по адресу: Российская Федерация, Хабаровский край, Хабаровский район, с. Бычиха;

— здание литер Д с номером в реестре 10-01-13-370637, расположенное по адресу: Российская Федерация, Хабаровский край, Хабаровский район, с. Бычиха;

— здание литер Е с номером в реестре 10-01-13-370640, расположенное по адресу: Российская Федерация, Хабаровский край, Хабаровский район, с. Бычиха;

— здание литер Ж с номером в реестре 10-01-13-370650, расположенное по адресу: Российская Федерация, Хабаровский край, Хабаровский район, с. Бычиха;

— здание литер З с номером в реестре 10-01-13-370649, расположенное по адресу: Российская Федерация, Хабаровский край, Хабаровский район, с. Бычиха;

— здание литер И с номером в реестре 10-01-13-370645, расположенное по адресу: Российская Федерация, Хабаровский край, Хабаровский район, с. Бычиха;

— здание литер Й с номером в реестре 10-01-13-041038, расположенное по адресу: Российская Федерация, Хабаровский край, Хабаровский район, с. Бычиха;

— здание литер 1л с номером в реестре 10-01-13-740697, расположенное по адресу: Российская Федерация, Хабаровский край, Хабаровский район, с. Бычиха;

— здание литер 1м с номером в реестре 10-01-13-740699, расположенное по адресу: Российская Федерация, Хабаровский край, Хабаровский район, с. Бычиха;

— здание литер 1н с номером в реестре 10-01-13-740700, расположенное по адресу: Российская Федерация, Хабаровский край, Хабаровский район, с. Бычиха;

— здание литер 1о с номером в реестре 10-01-13-740696, расположенное по адресу: Российская Федерация, Хабаровский край, Хабаровский район, с. Бычиха;

— здание литер Р с номером в реестре 10-01-13-041652, расположенное по адресу: Российская Федерация, Хабаровский край, Хабаровский район, с. Бычиха;

— здание литер С с номером в реестре 10-01-13-041389, расположенное по адресу: Российская Федерация, Хабаровский край, Хабаровский район, с. Бычиха;

— здание литер Т с номером в реестре 10-01-13-041390, расположенное по адресу: Российская Федерация, Хабаровский край, Хабаровский район, с. Бычиха;

— здание литер У с номером в реестре 10-01-13-041650, расположенное по адресу: Российская Федерация, Хабаровский край, Хабаровский район, с. Бычиха;

— здание литер Х с номером в реестре 10-01-13-041119, расположенное по адресу: Российская Федерация, Хабаровский край, Хабаровский район, с. Бычиха;

— здание литер Ц с номером в реестре 10-01-13-041120, расположенное по адресу: Российская Федерация, Хабаровский край, Хабаровский район, с. Бычиха;

— здание литер Ч с номером в реестре 10-01-13-041118, расположенное по адресу: Российская Федерация, Хабаровский край, Хабаровский район, с. Бычиха;

— здание литер Ш с номером в реестре 10-01-13-042614, расположенное по адресу: Российская Федерация, Хабаровский край, Хабаровский район, с. Бычиха;

— здание литер Щ с номером в реестре 10-01-13-042618, расположенное по адресу: Российская Федерация, Хабаровский край, Хабаровский район, с. Бычиха;

— здание литер Э с номером в реестре 10-01-13-044903, расположенное по адресу: Российская Федерация, Хабаровский край, Хабаровский район, с. Бычиха;

— здание литер Ю с номером в реестре 10-01-13-041698, расположенное по адресу: Российская Федерация, Хабаровский край, Хабаровский район, с. Бычиха;

— здание литер Я с номером в реестре 10-01-13-044911, расположенное по адресу: Российская Федерация, Хабаровский край, Хабаровский район, с. Бычиха;

— здание спортивно-оздоровительного лагеря с номером в реестре 10-01-13-756824, расположенное по адресу: Российская Федерация, Хабаровский край, Хабаровский район, с. Бычиха;

— автомат котлетный «Станкостроитель» АК2М-40-У с инвентарным номером 1013440000000039, номером в реестре 20-02/1072043;

— водопровод наружный с инвентарным номером 0003100043, номером в реестре 20-02/70979;

— канализация наружная с инвентарным номером 0003100045, номером в реестре 20-02/70980;

— конструкция для баннера (металлическая) с инвентарным номером СБ00410, номером в реестре 20-02/1099118;

— котел пищеварочный Abat КПЭМ-250 с инвентарным номером 1013440000000003, номером в реестре 20-02/1072062;

— купольная посудомоечная машина Abat МПК-700К-01 с инвентарным номером 1013440000000019, номером в реестре 20-02/1072069;

— мрамит Abat Аста ЭМК-70КМУ с инвентарным номером 1013440000000083, номером в реестре 20-02/1072038;

— мрамит Abat Аста ЭМК-70КМУ с инвентарным номером 1013440000000084, номером в реестре 20-02/1072039;

— мрамит Abat Аста ЭМК-70КМУ с инвентарным номером 1013440000000085, номером в реестре 20-02/1072040;

— машина картофелеочистительная кухонная с подставкой и мезгосборником с инвентарным номером 1013440000000090, номером в реестре 20-02/1072044;

— модульное быстровозводимое некапитальное каркасное здание с инвентарным номером 1013240000000003, номером в реестре 20-02/1064153;

— модульное быстровозводимое некапитальное каркасное здание с инвентарным номером 1013240000000005, номером в реестре 20-02/1098697;

— модульное быстровозводимое некапитальное каркасное здание с инвентарным номером 1013240000000002, номером в реестре 20-02/1064154;

— модульное быстровозводимое некапитальное каркасное здание с инвентарным номером 1013240000000006, номером в реестре 20-02/1098677;

— модульное здание под КПП с инвентарным номером 1013240000000004, номером в реестре 20-02/1087828;

— модульное здание столовой с инвентарным номером 1013240000000001, номером в реестре 20-02/1055411;

— ограждение по периметру с инвентарным номером 1013840000000001, номером в реестре 20-02/1099099;

— пароконвектомат Abat ПКА 10-1/1ПМ2 (5 скоростей) с инвентарным номером 1013440000000004, номером в реестре 20-02/1072060;

— пароконвектомат Abat ПКА 10-1/1ПМ2 (5 скоростей) с инвентарным номером 1013440000000005, номером в реестре 20-02/1072061;

— печь конвекционная Abat КЭП-10П, 10 уровней с инвентарным номером 1013440000000007, номером в реестре 20-02/1072058;

— печь конвекционная Abat КЭП-10П, 10 уровней с инвентарным номером 1013440000000006, номером в реестре 20-02/1072057;

— плита электрическая Abat ЭПК-47ЖЩ с инвентарным номером 1013440000000020, номером в реестре 20-02/1072067;

— плита электрическая Abat ЭПК-47ЖЩ с инвентарным номером 1013440000000021, номером в реестре 20-02/1072068;

— пожарный водоем с инвентарным номером 003100014, номером в реестре 20-02/70932;

— прилавок-витрина Abat Acta ПВВ (Н)-70КМ-С-НШ нержавеющей плоский с инвентарным номером 1013440000000015, номером в реестре 20-02/1072037;

— санитарный модуль с инвентарным номером 1013240000000007, номером в реестре 20-02/1098657;

— система видеонаблюдения с инвентарным номером 10134400000000164, номером в реестре 20-02/1087829;

— система очистки воды станции водоподготовки с инвентарным номером 1013440009, номером в реестре 20-02/873071;

— сковорода Abat ЭСК-90-0, 27-40-Ч с инвентарным номером 1013440000000022, номером в реестре 20-02/1072070;

— сплит-система Polair низкотемпературная (внешний и внутренний блоки) с инвентарным номером 1013440000000016, номером в реестре 20-02/1072066;

— сплит-система Polair низкотемпературная (внешний и внутренний блоки) с инвентарным номером 1013440000000015, номером в реестре 20-02/1072065;

— сплит-система колонного типа Ballu BFS-48HN1 комплект с инвентарным номером 10134400000000118, номером в реестре 20-02/1072052;

— сплит-система колонного типа Ballu BFS-48HN1 комплект с инвентарным номером 10134400000000117, номером в реестре 20-02/1072051;

— сплит-система напольно-потолочного тип Ballu Machine BLC CF-36HN1 21Y комплект с инвентарным номером 10134400000000119, номером в реестре 20-02/1072053;

— сплит-система напольно-потолочного тип Ballu Machine BLC CF-36HN1 21Y комплект с инвентарным номером 10134400000000120, номером в реестре 20-02/1072054;

— сплит-система среднетемпературная (внешний и внутренний блок) с инвентарным номером 1013440000000010, номером в реестре 20-02/1072056;

— стол с охлаждающим шкафом HIGOLD GN22/TN с инвентарным номером 10134400000000128, номером в реестре 20-02/1072048;

— тестомес спиральный Abat TMC-80НН-2П с инвентарным номером 10134400000000138, номером в реестре 20-02/1072046;

— тестомес спиральный Abat TMC-80НН-2П с инвентарным номером 10134400000000139, номером в реестре 20-02/1072047;

— тренажерная зона с инвентарным номером 0003100042, номером в реестре 20-02/345040;

— универсальная кухонная машина «Торгмаш Пермь» УКМ-01 с инвентарным номером 10134400000000140, номером в реестре 20-02/1072045;

— универсальная кухонная машина ТОРГМАШ УКМ-03 с инвентарным номером 10134400000000141, номером в реестре 20-02/1072041;

— универсальная кухонная машина ТОРГМАШ УКМ-03 с инвентарным номером 10134400000000142, номером в реестре 20-02/1072042;

— флашток уличный из алюминия с открытым механизмом с инвентарным номером 10136400000000227, номером в реестре 20-02/1098637;

— хлеборезка АХМ-300А с инвентарным номером 10134400000000144, номером в реестре 20-02/1072049;

— холодильная камера Polair КХН с инвентарным номером 1013440000000018, номером в реестре 20-02/1072064;

— холодильная камера Polair КХН с инвентарным номером 1013440000000017, номером в реестре 20-02/1072063;

— холодильная камера Polair КХН с инвентарным номером 1013440000000011, номером в реестре 20-02/1072055;

— шкаф морозильный Polair CB114 S с инвентарным номером 1013440000000012, номером в реестре 20-02/1072059;

— шкаф холодильный CB114 S с инвентарным номером 10134400000000155, номером в реестре 20-02/1072050;

— электрическая сеть наружное освещение с инвентарным номером 0003100046, номером в реестре 20-02/740938;

— игровой комплекс БРИЗ-2 Akiba с инвентарным номером СБ00315, номером в реестре 20-02/728889.

5.1. В том числе отнести имущество, без которого осуществление деятельности муниципального бюджетного учреждения спортивно-оздоровительного лагеря «Олимп» будет затруднено:

5.1.1. Недвижимое имущество:

— здание литер 1а с номером в реестре 10-01-13-370933, расположенное по адресу: Российская Федерация, Хабаровский край, Хабаровский район, с. Бычиха;

— здание литер 1Б с номером в реестре 10-01-13-370974, расположенное по адресу: Российская Федерация, Хабаровский край, Хабаровский район, с. Бычиха;

— здание литер 1в с номером в реестре 10-01-13-370993, расположенное по адресу: Российская Федерация, Хабаровский край, Хабаровский район, с. Бычиха;

— здание литер 1д с номером в реестре 10-01-13-370954, расположенное по адресу: Российская Федерация, Хабаровский край, Хабаровский район, с. Бычиха;

— здание литер 1е с номером в реестре 10-01-13-370955, расположенное по адресу: Российская Федерация, Хабаровский край, Хабаровский район, с. Бычиха;

— здание литер Б с номером в реестре 10-01-13-370643, расположенное по адресу: Российская Федерация, Хабаровский край, Хабаровский район, с. Бычиха;

— здание литер В с номером в реестре 10-01-13-370653, расположенное по адресу: Российская Федерация, Хабаровский край, Хабаровский район, с. Бычиха;

— здание литер Д с номером в реестре 10-01-13-370637, расположенное по адресу: Российская Федерация, Хабаровский край, Хабаровский район, с. Бычиха;

— здание литер Е с номером в реестре 10-01-13-370640, расположенное по адресу: Российская Федерация, Хабаровский край, Хабаровский район, с. Бычиха;

— здание литер Ж с номером в реестре 10-01-13-370650, расположенное по адресу: Российская Федерация, Хабаровский край, Хабаровский район, с. Бычиха;

— здание литер З с номером в реестре 10-01-13-370649, расположенное по адресу: Российская Федерация, Хабаровский край, Хабаровский район, с. Бычиха;

— здание литер И с номером в реестре 10-01-13-370645, расположенное по адресу: Российская Федерация, Хабаровский край, Хабаровский район, с. Бычиха;

— здание литер Й с номером в реестре 10-01-13-041038, расположенное по адресу: Российская Федерация, Хабаровский край, Хабаровский район, с. Бычиха;

— здание литер 1л с номером в реестре 10-01-13-740697, расположенное по адресу: Российская Федерация, Хабаровский край, Хабаровский район, с. Бычиха;

— здание литер 1м с номером в реестре 10-01-13-740699, расположенное по адресу: Российская Федерация, Хабаровский край, Хабаровский район, с. Бычиха;

— здание литер 1н с номером в реестре 10-01-13-740700, расположенное по адресу: Российская Федерация, Хабаровский край, Хабаровский район, с. Бычиха;

— здание литер 1о с номером в реестре 10-01-13-740696, расположенное по адресу: Российская Федерация, Хабаровский край, Хабаровский район, с. Бычиха;

— здание литер Р с номером в реестре 10-01-13-041652, расположенное по адресу: Российская Федерация, Хабаровский край, Хабаровский район, с. Бычиха;

— здание литер С с номером в реестре 10-01-13-041389, расположенное по адресу: Российская Федерация, Хабаровский край, Хабаровский район, с. Бычиха;

— здание литер Т с номером в реестре 10-01-13-041390, расположенное по адресу: Российская Федерация, Хабаровский край, Хабаровский район, с. Бычиха;

— здание литер У с номером в реестре 10-01-13-041650, расположенное по адресу: Российская Федерация, Хабаровский край, Хабаровский район, с. Бычиха;

— здание литер Х с номером в реестре 10-01-13-041119, расположенное по адресу: Российская Федерация, Хабаровский край, Хабаровский район, с. Бычиха;

— здание литер Ц с номером в реестре 10-01-13-041120, расположенное по адресу: Российская Федерация, Хабаровский край, Хабаровский район, с. Бычиха;

— здание литер Ч с номером в реестре 10-01-13-041118, расположенное по адресу: Российская Федерация, Хабаровский край, Хабаровский район, с. Бычиха;

— здание литер Ш с номером в реестре 10-01-13-042614, расположенное по адресу: Российская Федерация, Хабаровский край, Хабаровский район, с. Бычиха;

— здание литер Щ с номером в реестре 10-01-13-042618, расположенное по адресу: Российская Федерация, Хабаровский край, Хабаровский район, с. Бычиха;

— здание литер Э с номером в реестре 10-01-13-044903, расположенное по адресу: Российская Федерация, Хабаровский край, Хабаровский район, с. Бычиха;

— здание литер Ю с номером в реестре 10-01-13-041698, расположенное по адресу: Российская Федерация, Хабаровский край, Хабаровский район, с. Бычиха;

— здание литер Я с номером в реестре 10-01-13-044911, расположенное по адресу: Российская Федерация, Хабаровский край, Хабаровский район, с. Бычиха;

— здание спортивно-оздоровительного лагеря с номером в реестре 10-01-13-756824, расположенное по адресу: Российская Федерация, Хабаровский край, Хабаровский район, с. Бычиха.

5.1.2. Особо ценное имущество:

— автомат котлетный «Станкостроитель» АК2М-40-У с инвентарным номером 1013440000000039, номером в реестре 20-02/1072043;

— водопровод наружный с инвентарным номером 0003100043, номером в реестре 20-02/70979;

— канализация наружная с инвентарным номером 0003100045, номером в реестре 20-02/70980;

— конструкция для баннера (металлическая) с инвентарным номером СБ00410, номером в реестре 20-02/1099118;

— котел пищеварочный Abat КПЭМ-250 с инвентарным номером 1013440000000003, номером в реестре 20-02/1072062;

— купольная посудомоечная машина Abat МПК-700К-01 с инвентарным номером 1013440000000019, номером в реестре 20-02/1072069;

— мармит Abat Аста ЭМК-70КМУ с инвентарным номером 1013440000000083, номером в реестре 20-02/1072038;

— мармит Abat Аста ЭМК-70КМУ с инвентарным номером 1013440000000084, номером в реестре 20-02/1072039;

— мармит Abat Аста ЭМК-70КМУ с инвентарным номером 1013440000000085, номером в реестре 20-02/1072040;

— машина картофелеочистительная кухонная с подставкой и мезгосборником с инвентарным номером 1013440000000090, номером в реестре 20-02/1072044;

— модульное быстровозводимое некапитальное каркасное здание с инвентарным номером 1013240000000003, номером в реестре 20-02/1064153;

— модульное быстровозводимое некапитальное каркасное здание с инвентарным номером 1013240000000005, номером в реестре 20-02/1098697;

— модульное быстровозводимое некапитальное каркасное здание с инвентарным номером 1013240000000002, номером в реестре 20-02/1064154;

— модульное быстровозводимое некапитальное каркасное здание с инвентарным номером 1013240000000006, номером в реестре 20-02/1098677;

— модульное здание под КПП с инвентарным номером 1013240000000004, номером в реестре 20-02/1087828;

— модульное здание столовой с инвентарным номером 1013240000000001, номером в реестре 20-02/1055411;

— ограждение по периметру с инвентарным номером 1013840000000001, номером в реестре 20-02/1099099;

— пароконвектомат Abat ПКА 10-1/1ПМ2 (5 скоростей) с инвентарным номером 1013440000000004, номером в реестре 20-02/1072060;

— пароконвектомат Abat ПКА 10-1/1ПМ2 (5 скоростей) с инвентарным номером 1013440000000005, номером в реестре 20-02/1072061;

— печь конвекционная Abat КЭП-10П, 10 уровней с инвентарным номером 1013440000000007, номером в реестре 20-02/1072058;

— печь конвекционная Abat КЭП-10П, 10 уровней с инвентарным номером 1013440000000006, номером в реестре 20-02/1072057;

— плита электрическая Abat ЭПК-47ЖЩ с инвентарным номером 1013440000000020, номером в реестре 20-02/1072067;

— плита электрическая Abat ЭПК-47ЖЩ с инвентарным номером 1013440000000021, номером в реестре 20-02/1072068;

— пожарный водоем с инвентарным номером 003100014, номером в реестре 20-02/70932;

— прилавок-витрина Abat Acta ПВВ (Н)-70КМ-С-НШ нержавеющей плоский с инвентарным номером 1013440000000115, номером в реестре 20-02/1072037;

— санитарный модуль с инвентарным номером 1013240000000007, номером в реестре 20-02/1098657;

— система видеонаблюдения с инвентарным номером 1013440000000164, номером в реестре 20-02/1087829;

— система очистки воды станции водоподготовки с инвентарным номером 10134400009, номером в реестре 20-02/873071;

— сковорода Abat ЭСК-90-0, 27-40-Ч с инвентарным номером 1013440000000022, номером в реестре 20-02/1072070;

— сплит-система Polair низкотемпературная (внешний и внутренний блоки) с инвентарным номером 1013440000000016, номером в реестре 20-02/1072066;

— сплит-система Polair низкотемпературная (внешний и внутренний блоки) с инвентарным номером 1013440000000015, номером в реестре 20-02/1072065;

— сплит-система колонного типа Ballu BFS-48HN1 комплект с инвентарным номером 1013440000000118, номером в реестре 20-02/1072052;

— сплит-система колонного типа Ballu BFS-48HN1 комплект с инвентарным номером 1013440000000117, номером в реестре 20-02/1072051;

— сплит-система напольно-потолочного тип Ballu Machine BLC CF-36HN1 21Y комплект с инвентарным номером 1013440000000119, номером в реестре 20-02/1072053;

— сплит-система напольно-потолочного тип Ballu Machine BLC CF-36HN1 21Y комплект с инвентарным номером 1013440000000120, номером в реестре 20-02/1072054;

— сплит-система среднетемпературная (внешний и внутренний блок) с инвентарным номером 1013440000000010, номером в реестре 20-02/1072056;

— стол с охлаждающим шкафом HIGOLD GN22/TN с инвентарным номером 1013440000000128, номером в реестре 20-02/1072048;

— тестомес спиральный Abat TMC-80HN-2П с инвентарным номером 1013440000000138, номером в реестре 20-02/1072046;

— тестомес спиральный Abat TMC-80HN-2П с инвентарным номером 1013440000000139, номером в реестре 20-02/1072047;

— тренажерная зона с инвентарным номером 0003100042, номером в реестре 20-02/345040;

— универсальная кухонная машина «Торгмаш Пермь» УКМ-01 с инвентарным номером 1013440000000140, номером в реестре 20-02/1072045;

— универсальная кухонная машина ТОРГМАШ УКМ-03 с инвентарным номером 1013440000000141, номером в реестре 20-02/1072041;

— универсальная кухонная машина ТОРГМАШ УКМ-03 с инвентарным номером 1013440000000142, номером в реестре 20-02/1072042;

— флагшток уличный из алюминия с открытым механизмом с инвентарным номером 1013640000000227, номером в реестре 20-02/1098637;

— хлеборезка АХМ-300А с инвентарным номером 1013440000000144, номером в реестре 20-02/1072049;

— холодильная камера Polair КХН с инвентарным номером 1013440000000018, номером в реестре 20-02/1072064;

— холодильная камера Polair КХН с инвентарным номером 1013440000000017, номером в реестре 20-02/1072063;

— холодильная камера Polair КХН с инвентарным номером 1013440000000011, номером в реестре 20-02/1072055;

— шкаф морозильный Polair СВ114 S с инвентарным номером 1013440000000012, номером в реестре 20-02/1072059;

— шкаф холодильный СВ114 S с инвентарным номером 1013440000000155, номером в реестре 20-02/1072050;

— электрическая сеть наружное освещение с инвентарным номером 0003100046, номером в реестре 20-02/740938;

— игровой комплекс БРИЗ-2 Akiba с инвентарным номером СБ00315, номером в реестре 20-02/728889.

6. Департаменту муниципальной собственности администрации города Хабаровска (Неумыва Е.М.) после представления свидетельства о внесении изменений в Единый государственный реестр юридических лиц муниципального бюджетного учреждения спортивно-оздоровительного лагеря «Олимп» и настоящего постановления внести изменения в реестр муниципального имущества городского округа «Город Хабаровск».

7. Финансовому департаменту администрации города Хабаровска (Голик С.Л.) осуществлять финансовое обеспечение управления по физической культуре и спорту администрации города Хабаровска на осуществление деятельности муниципально-бюджетного учреждения спортивно-оздоровительного лагеря «Олимп» в форме субсидий на основании заключенных соглашений на исполнение муниципального задания и на иные цели.

8. Пресс-службе администрации города Хабаровска (Лесков А.Н.) обнародовать настоящее постановление путем опубликования (размещения) в сетевом издании Интернет-портал «Хабаровские вести» (KHAB-VESTI.RU).

9. Контроль за исполнением настоящего постановления возложить на заместителя мэра города по социальным вопросам администрации города Хабаровска Ярошенко А.С.

Мэр города Хабаровска С.А. КРАВЧУК

АДМИНИСТРАЦИЯ ГОРОДА ХАБАРОВСКА

ПОСТАНОВЛЕНИЕ

23.10.2025 № 4926

г. Хабаровск

О внесении изменений в постановление администрации города Хабаровска от 06.06.2019 № 1828 «О межведомственной комиссии по социальной профилактике правонарушений и укреплению правопорядка городского округа «Город Хабаровск» и признании утратившим силу постановления администрации города Хабаровска от 26.04.2013 № 1426 «О городской межведомственной комиссии по профилактике правонарушений»

В соответствии с Федеральным законом от 23.06.2016 № 182-ФЗ «Об основах системы профилактики правонарушений в Российской Федерации», в целях осуществления координации деятельности органов местного самоуправления, территориальных органов федеральных органов исполнительной власти, участвующих в профилактике правонарушений, и принимаемых ими мерах профилактики (по компетенции) на территории городского округа «Город Хабаровск», на основании Устава городского округа «Город Хабаровск» администрация города Хабаровска

ПОСТАНОВЛЯЕТ:

1. Внести в постановление администрации города Хабаровска от 06.06.2019 № 1828 «О межведомственной комиссии по социальной профилактике правонарушений и укреплению правопорядка городского округа «Город Хабаровск» и признании утратившим силу постановления администрации города Хабаровска от 26.04.2013 № 1426 «О городской межведомственной комиссии по профилактике правонарушений» следующие изменения:

1.1. Пункт 6 изложить в следующей редакции:

«6. Контроль за выполнением настоящего постановления возложить на заместителя мэра города по промышленности, транспорту и работе с правоохранительными органами администрации города Хабаровска Горшенина А.В.».

1.2. Приложение № 3 изложить в редакции согласно приложению к настоящему постановлению.

2. Пресс-службе администрации города Хабаровска (Лесков А.Н.) обнародовать настоящее постановление путем опубликования (размещения) в сетевом издании «Интернет-портал «Хабаровские вести» (KHAB-VESTI.RU).

3. Контроль за выполнением настоящего постановления возложить на заместителя мэра по промышленности, транспорту и работе с правоохранительными органами администрации города Хабаровска Горшенина А.В.

4. Настоящее постановление вступает в силу после его официального обнародования.

Мэр города Хабаровска С.А. КРАВЧУК

Приложение
к постановлению администрации города Хабаровска
от 23.10.2025 № 4926

СОСТАВ межведомственной комиссии по социальной профилактике правонарушений и укреплении правопорядка городского округа «Город Хабаровск»		
1.	Горшенин Андрей Владимирович	заместитель мэра города по промышленности, транспорту и работе с правоохранительными органами администрации города Хабаровска, председатель комиссии
2.	Партоменко Евгений Андреевич	и.о. начальника отдела по взаимодействию с правоохранительными органами администрации города Хабаровска, заместитель председателя комиссии
3.	Кокорин Андрей Викторович	начальник управления Министерства внутренних дел России по городу Хабаровску – заместитель председателя комиссии (по согласованию)
4.	Федоренко Татьяна Анатольевна	консультант отдела по взаимодействию с правоохранительными органами администрации города Хабаровска, секретарь комиссии
5.	Ярошенко Антон Сергеевич	заместитель мэра города по социальным вопросам администрации города Хабаровска
6.	Белоглазов Андрей Сергеевич	председатель Хабаровской городской думы
7.	Даниленко Елена Васильевна	руководитель территориального центра занятости населения города Хабаровска, Хабаровского и Нанайского районов
8.	Стаценко Валерий Юрьевич	заместитель начальника полиции (по охране общественного порядка) Хабаровского линейного управления Министерства внутренних дел России на транспорте (по согласованию)
9.	Поляков Артем Юрьевич	заместитель начальника – начальник полиции управления Министерства внутренних дел России по городу Хабаровску (по согласованию)
10.	Лябах Дмитрий Сергеевич	начальник Хабаровского линейного управления Министерства внутренних дел России на транспорте (по согласованию)
11.	Худенев Сергей Владимирович	начальник управления по связям с общественностью и работе с молодежью администрации города Хабаровска
12.	Кукуренко Евгения Андреевна	заместитель начальника отдела участковых уполномоченных полиции и по делам несовершеннолетних управления Министерства внутренних дел России по городу Хабаровску (по согласованию)
13.	Славников Андрей Анатольевич	начальник федерального казенного учреждения «Уголовно-исполнительная инспекция Управления Федеральной службы исполнения наказаний по Хабаровскому краю» (по согласованию)

АДМИНИСТРАЦИЯ ГОРОДА ХАБАРОВСКА
ПОСТАНОВЛЕНИЕ
23.10.2025 № 4925
г. Хабаровск

О внесении изменений в постановление администрации города Хабаровска от 04.12.2017 № 4048 «Об утверждении муниципальной программы городского округа «Город Хабаровск» «Формирование современной городской среды на 2018—2030 годы»

В соответствии с постановлением Правительства Хабаровского края от 31.08.2017 № 356-пр «Об утверждении государственной программы Хабаровского края «Формирование современной городской среды», решением Хабаровской городской думы от 17.12.2024 № 139 «О бюджете городского округа «Город Хабаровск» на 2025 год и плановый период 2026 и 2027 годов», постановлением администрации города Хабаровска от 16.08.2022 № 2911 «Об утверждении порядка принятия реше-

ний о разработке и корректировке муниципальных программ городского округа «Город Хабаровск», их реализации, мониторинга, контроля и оценки эффективности и признании утратившими силу отдельных постановлений администрации города Хабаровска», на основании Устава городского округа «Город Хабаровск» администрация города Хабаровска

ПОСТАНОВЛЯЕТ:

1. Внести в постановление администрации города Хабаровска от 04.12.2017 № 4048 «Об утверждении муниципальной программы городского округа «Город Хабаровск» «Формирование современной городской среды на 2018—2030 годы» следующие изменения:

1.1. Пункт 3 изложить в следующей редакции:

«3. Контроль за исполнением постановления возложить на первого заместителя мэра города по городскому хозяйству администрация города Хабаровска Елькина Д.А.».

1.2. В муниципальной программе городского округа «Город Хабаровск» «Формирование современной городской среды на 2018—2030 годы» (далее — Муниципальная программа):

1.2.1. В Паспорте Муниципальной программы:

1.2.1.1. Позицию «Объемы финансового обеспечения программы, в том числе по годам реализации, тыс. рублей» изложить в следующей редакции:

Объемы финансового обеспечения программы, в том числе по годам реализации, тыс. рублей	прогнозируемый объем финансового обеспечения программы –
	2 954 874,660 тыс. руб., в том числе по годам:
	– 2018 г. – 212 804,676 тыс. руб.;
	– 2019 г. – 194 669,797 тыс. руб.;
	– 2020 г. – 212 249,905 тыс. руб.;
	– 2021 г. – 465 604,761 тыс. руб.;
	– 2022 г. – 474 732,857 тыс. руб.;
	– 2023 г. – 340 366,157 тыс. руб.;
	– 2024 г. – 357 151,998 тыс. руб.;
	– 2025 г. – 270 825,529 тыс. руб.;
	– 2026 г. – 87 012,996 тыс. руб.;
	– 2027 г. – 85 738,996 тыс. руб.;
	– 2028 г. – 85 738,996 тыс. руб.;
	– 2029 г. – 85 738,996 тыс. руб.;
	– 2030 г. – 82 238,996 тыс. руб.

1.2.1.2. Позицию «Ожидаемые результаты реализации программы» изложить в следующей редакции:

Ожидаемые результаты реализации программы	Достижение к 2022 году:
	– сохранения доли общественных территорий, на которые утверждены дизайн-проекты благоустройства, в общем количестве общественных территорий на уровне 100%.
	Достижение к 2030 году:
	– увеличения количества отремонтированных дворовых территорий многоквартирных домов и проездов на 291 ед.;
	– увеличения количества благоустроенных дворовых территорий за счет предоставления муниципальных грантов на 474 ед.;
	– увеличения количества реализованных проектов благоустройства общественных территорий на 40 ед.;
	– увеличения количества реализованных проектов благоустройства дворовых территорий на 961 ед.;
	– сохранения доли дворовых территорий, на которые утверждены дизайн-проекты благоустройства, в общем количестве дворовых территорий на уровне 100%;
	– сохранения доли общественных территорий, на которых реализованы проекты по благоустройству, в общем количестве общественных территорий на уровне 100%;
	– сохранения доли дворовых территорий, на которых реализованы проекты по благоустройству, в общем количестве дворовых территорий на уровне 100%;
	– увеличения доли граждан, принявших участие в решении вопросов развития городской среды, от общего количества граждан в возрасте от 14 лет, проживающих в городе Хабаровске, до 30%;
	– среднего индекса качества городской среды 233 балла;
	– показателя реализации мероприятий по цифровизации городского хозяйства 100%

1.2.2. В абзаце пятом подраздела 1.2 раздела 1 число «122» заменить числом «129», число заменить «38» заменить числом «40».

1.2.3. В абзаце восьмом подраздела 3.1 раздела 3 слова «тридцати восемью» заменить словами «тридцати девяти».

1.2.4. В пункте 2) подраздела 3.1 раздела 3 слова «от 13.03.2015 № 856 «О предоставлении муниципальных грантов юридическим лицам на благоустройство дворовых территорий» дополнить словами «(до 01.01.2025) и постановлением администрации города Хабаровска от 28.12.2024 № 6173 «Об утверждении порядка предоставления муниципальных грантов юридическим лицам на благоустройство дворовых территорий» (с 01.01.2025);».

1.2.5. В пункте 4) подраздела 3.1, абзаце шестом подраздела 3.3 раздела 3 слова «в период 2022—2024 годов» заменить словами «в период 2022—2030 годов».

1.2.6. Подраздел 3.5 раздела 3 исключить.

1.2.7. В разделе 5 таблицу изложить в следующей редакции:

Источники финансирования мероприятий программы	Всего, тыс. руб.	В том числе по годам реализации:												
		2018 год	2019 год	2020 год	2021 год	2022 год	2023 год	2024 год	2025 год	2026 год	2027 год	2028 год	2029 год	2030 год
Бюджет города	869 085,518	86 876,396	76 086,792	91 962,505	66 440,641	39 917,507	53 726,227	40 410,361	77 196,109	69 012,996	67 738,996	67 738,996	67 738,996	64 238,996
Межбюджетные трансферты	1 895 118,395	107 928,280	100 583,005	102 287,400	398 364,120	434 015,350	285 839,930	290 470,890	175 629,420	0	0	0	0	0
Частные инвестиции	190 670,747	18 000,000	18 000,000	18 000,000	800,000	800,000	800,000	26 270,747	18 000,000	18 000,000	18 000,000	18 000,000	18 000,000	18 000,000
Всего	2 954 874,660	212 804,676	194 669,797	212 249,905	465 604,761	474 732,857	340 366,157	357 151,998	270 825,529	87 012,996	85 738,996	85 738,996	85 738,996	82 238,996

1.2.8. В разделе 6 число «1842» заменить числом «1726», число «38» заменить числом «40».

1.2.9. В приложении № 1:

1.2.9.1. В наименовании число «2024» заменить числом «2025».

1.2.9.2. Сноску изложить в следующей редакции:
«<*> Очередность определена исходя из даты и времени подачи предложений (заявок) в соответствии с Порядком и сроками представления, рассмотрения и оценки предложений заинтересованных лиц о включении дворовых территорий многоквартирных домов в муниципальную программу городского округа «Город Хабаровск» «Формирование современной городской среды на 2018—2030 годы», утвержденную постановлением администрации города Хабаровска от 04.12.2017 № 4048, для реализации в период 2022—2030 годов», утвержденным постановлением администрации города Хабаровска от 30.11.2021 № 4559.».

1.2.10. Приложение № 5 изложить согласно приложению № 1 к настоящему постановлению.

1.2.11. Приложение № 6 изложить согласно приложению № 2 к настоящему постановлению.

1.2.12. Приложение № 7 изложить согласно приложению № 3 к настоящему постановлению.

1.2.13. Приложение № 8 изложить согласно приложению № 4 к настоящему постановлению.

1.2.14. Приложение № 9 изложить согласно приложению № 5 к настоящему постановлению.

2. Пресс-службе администрации города Хабаровска (Лесков А.Н.) обнародовать настоящее постановление путем опубликования (размещения) в сетевом издании «Интернет-портал «Хабаровские вести» (KNAB-VESTI.RU).

3. Контроль за исполнением настоящего постановления возложить на первого заместителя мэра города по городскому хозяйству администрации города Хабаровска Елькина Д.А.

4. Настоящее постановление вступает в силу после его официального обнародования.

Мэр города Хабаровска С.А. КРАВЧУК

Приложение № 1
к постановлению администрации города Хабаровска
от 23.10.2025 № 4925

ПЕРЕЧЕНЬ МЕРОПРИЯТИЙ И РЕСУРСНОЕ ОБЕСПЕЧЕНИЕ
реализации муниципальной программы

№ п/п	Наименование подпрограммы, основного мероприятия, мероприятия	Ответственный исполнитель, соисполнители	Источник финансирования	Код бюджетной классификации ГРБС	Расходы (руб.), годы													
					Всего, в том числе:	в том числе по годам:												
						2018	2019	2020	2021	2022	2023	2024	2025	2026	2027	2028	2029	2030
1	2	3	4	5	6	7	8	9	10	11	12	13	14	15	16	17	18	19
		Всего по муниципальной программе			2 954 874 660,25	212 804 676,00	194 669 797,00	212 249 905,43	465 604 761,22	474 732 857,00	340 366 157,02	357 151 998,37	270 825 528,76	87 012 996,00	85 738 996,00	85 738 995,45	85 738 996,00	82 238 996,00
		УЖХХ	Всего	034	2 359 447 885,66	166 501 989,48	108 410 331,21	122 734 616,72	384 285 746,46	405 866 395,26	269 750 438,16	292 304 110,61	198 399 277,76	82 238 996,00	82 238 996,00	82 238 996,00	82 238 996,00	82 238 996,00
			бюджет города		779 881 468,32	71 083 239,48	71 690 701,21	77 202 236,72	56 166 366,46	33 735 145,26	45 494 298,16	32 743 403,27	70 571 097,76	64 238 996,00	64 238 996,00	64 238 996,00	64 238 996,00	64 238 996,00
			межбюджетные трансферты		1 388 895 670,00	77 418 750,00	18 719 630,00	27 532 380,00	327 319 380,00	371 331 250,00	223 456 140,00	233 289 960,00	109 828 180,00	0,00	0,00	0,00	0,00	0,00
			частные инвестиции		190 670 747,34	18 000 000,00	18 000 000,00	18 000 000,00	800 000,00	800 000,00	800 000,00	26 270 747,34	18 000 000,00	18 000 000,00	18 000 000,00	18 000 000,00	18 000 000,00	18 000 000,00
		ДАСиЗ	всего	013	595 426 774,59	46 302 686,52	86 259 465,79	89 515 288,71	81 319 014,76	68 866 461,74	70 615 718,86	64 847 887,76	72 426 251,00	4 774 000,00	3 500 000,00	3 499 999,45	3 500 000,00	0,00
			бюджет города		89 204 049,59	15 793 156,52	4 396 090,79	14 760 268,71	10 274 274,76	6 182 361,74	8 231 928,86	7 666 957,76	6 625 011,00	4 774 000,00	3 500 000,00	3 499 999,45	3 500 000,00	0,00
			межбюджетные трансферты		506 222 725,00	30 509 530,00	81 863 375,00	74 755 020,00	71 044 740,00	62 684 100,00	62 383 790,00	57 180 930,00	65 801 240,00	0,00	0,00	0,00	0,00	0,00
1	Капитальный ремонт и благоустройство дворовых территорий и проездов к ним	всего		-	780 814 907,14	58 196 926,43	52 787 545,21	95 199 296,72	62 152 529,46	24 215 523,31	30 140 434,11	49 814 626,66	148 058 025,24	52 050 000,00	52 050 000,00	52 050 000,00	52 050 000,00	52 050 000,00
1.1	Капитальный ремонт и ремонт дворовых территорий многоквартирных домов, проездов к дворовым территориям многоквартирных домов	УЖХХ	всего	034	199 164 081,50	0,00	1 843 483,01	45 887 302,00	31 130 706,25	0,00	0,00	0,00	100 052 590,24	4 050 000,00	4 050 000,00	4 050 000,00	4 050 000,00	4 050 000,00
			бюджет города		94 332 871,50	0,00	1 843 483,01	18 354 922,00	13 831 876,25	0,00	0,00	0,00	40 052 590,24	4 050 000,00	4 050 000,00	4 050 000,00	4 050 000,00	4 050 000,00
			межбюджетные трансферты		104 831 210,00	0,00	0,00	27 532 380,00	17 298 830,00	0,00	0,00	0,00	60 000 000,00	0,00	0,00	0,00	0,00	0,00
1.2	Предоставление муниципальных грантов юридическим лицам на благоустройство дворовых территорий	УЖХХ	всего	034	581 650 825,64	58 196 926,43	50 944 062,20	49 311 994,72	31 021 823,21	24 215 523,31	30 140 434,11	49 814 626,66	48 005 435,00	48 000 000,00	48 000 000,00	48 000 000,00	48 000 000,00	48 000 000,00
			бюджет города		390 980 078,30	40 196 926,43	32 944 062,20	31 311 994,72	30 221 823,21	23 415 523,31	29 340 434,11	23 543 879,32	30 005 435,00	30 000 000,00	30 000 000,00	30 000 000,00	30 000 000,00	30 000 000,00
			частные инвестиции		190 670 747,34	18 000 000,00	18 000 000,00	18 000 000,00	800 000,00	800 000,00	800 000,00	26 270 747,34	18 000 000,00	18 000 000,00	18 000 000,00	18 000 000,00	18 000 000,00	18 000 000,00
2	Благоустройство дворовых и общественных территорий	Всего		-	1 686 682 362,46	154 607 749,57	55 622 786,00	41 540 486,71	330 957 599,11	386 553 963,69	246 567 932,91	248 989 483,95	55 623 381,07	34 962 996,00	33 688 996,00	33 688 995,45	33 688 996,00	30 188 996,00
2.1	Предоставление субсидий на благоустройство дворовых территорий в рамках мероприятий по формированию современной городской среды	УЖХХ	всего	034	1 578 632 978,52	108 305 063,05	55 622 786,00	27 535 320,00	322 133 217,00	381 650 871,95	239 610 004,05	242 489 483,95	50 341 252,52	30 188 996,00	30 188 996,00	30 188 996,00	30 188 996,00	30 188 996,00
			бюджет города		294 568 518,52	30 886 313,05	36 903 156,00	27 535 320,00	12 112 667,00	10 319 621,95	16 153 864,05	9 199 523,95	513 072,52	30 188 996,00	30 188 996,00	30 188 996,00	30 188 996,00	30 188 996,00
			межбюджетные трансферты		1 284 064 460,00	77 418 750,00	18 719 630,00	0,00	310 020 550,00	371 331 250,00	223 456 140,00	233 289 960,00	49 828 180,00	0,00	0,00	0,00	0,00	0,00
2.2	Благоустройство общественных территорий	ДАСиЗ	всего	013	108 049 383,94	46 302 686,52	0,00	14 005 166,71	8 824 382,11	4 903 091,74	6 957 928,86	6 500 000,00	5 282 128,55	4 774 000,00	3 500 000,00	3 499 999,45	3 500 000,00	0,00
			бюджет города		77 539 853,94	15 793 156,52	0,00	14 005 166,71	8 824 382,11	4 903 091,74	6 957 928,86	6 500 000,00	5 282 128,55	4 774 000,00	3 500 000,00	3 499 999,45	3 500 000,00	0,00
			межбюджетные трансферты		30 509 530,00	30 509 530,00	0,00	0,00	0,00	0,00	0,00	0,00	0,00	0,00	0,00	0,00	0,00	0,00
3	Участие в реализации федерального проекта «Формирование комфортной городской среды»	Всего		-	487 377 390,65	0,00	86 259 465,79	75 510 122,00	72 494 632,65	63 963 370,00	63 657 790,00	58 347 887,76	67 144 122,45	0,00	0,00	0,00	0,00	0,00
3.1	Благоустройство общественных территорий	ДАСиЗ	всего	013	487 377 390,65	0,00	86 259 465,79	75 510 122,00	72 494 632,65	63 963 370,00	63 657 790,00	58 347 887,76	67 144 122,45	0,00	0,00	0,00	0,00	0,00
			бюджет города		11 664 195,65	0,00	4 396 090,79	755 102,00	1 449 892,65	1 279 270,00	1 274 000,00	1 166 957,76	1 342 882,45	0,00	0,00	0,00	0,00	0,00
			межбюджетные трансферты		475 713 195,00	0,00	81 863 375,00	74 755 020,00	71 044 740,00	62 684 100,00	62 383 790,00	57 180 930,00	65 801 240,00	0,00	0,00	0,00	0,00	0,00

Приложение № 2
к постановлению администрации города Хабаровска
от 23.10.2025 № 4925

СВЕДЕНИЯ
об индикаторах муниципальной программы и их значениях

№ п/п	Наименование индикатора	Единица измерения	Базовый период, год	Планируемые значения индикаторов по годам реализации муниципальной программы, год													
			2016 (факт)	2018	2019	2020	2021	2022	2023	2024	2025	2026	2027	2028	2029	2030	
1	2	3	4	5	6	7	8	9	10	11	12	13	14	15	16	17	
1	Количество отремонтированных дворовых территорий многоквартирных домов и проездов	ед.	50	4	4	26	4	20	0	36	17	36	36	36	36	36	
2	Количество благоустроенных дворовых территорий за счет предоставления муниципальных грантов	ед.	63	36	36	36	76	19	61	30	30	30	30	30	30	30	
3	Количество реализованных проектов благоустройства дворовых территорий	ед.	0	54	24	13	154	53	32	104	7	104	104	104	104	104	

4	Доля дворовых территорий, на которые утверждены дизайн-проекты благоустройства, в общем количестве дворовых территорий, подлежащих благоустройству с использованием субсидии из краевого бюджета на плановый период	%	100	100	100	100	100	100	100	100	100	100	100	100	100	100
5	Доля дворовых территорий, на которых реализованы проекты по благоустройству, в общем количестве дворовых территорий, подлежащих благоустройству с использованием субсидии из краевого бюджета на плановый период	%	100	100	100	100	100	100	100	100	100	100	100	100	100	100
6	Количество реализованных проектов благоустройства общественных территорий	ед.	1	1	7	5	6	5	5	5	2	1	1	1	1	0
7	Доля общественных территорий, на которые утверждены дизайн-проекты благоустройства, в общем количестве общественных территорий, подлежащих благоустройству с использованием субсидии из краевого бюджета на плановый период	%	100	100	100	100	100	100	-	-	-	-	-	-	-	-
8	Доля общественных территорий, на которых реализованы проекты по благоустройству, в общем количестве общественных территорий, подлежащих благоустройству с использованием субсидии из краевого бюджета на плановый период	%	100	100	100	100	100	100	100	100	100	100	100	100	100	100
9	Доля граждан, принявших участие в решении вопросов развития городской среды от общего количества граждан в возрасте от 14 лет, проживающих в городе Хабаровске, на плановый период	%	0	-	9	12	15	20	25	26	27	28	29	30	30	30
10	Средний индекс качества городской среды	балл	0	-	-	188	197	206	215	220	223	225	227	229	230	233
11	Показатель реализации мероприятий по цифровизации городского хозяйства	%	0	-	-	100	100	100	100	100	100	100	100	100	100	100

Приложение № 3
к постановлению администрации города Хабаровска
от 23.10.2025 № 4925

АДРЕСНЫЙ ПЕРЕЧЕНЬ общественных территорий, нуждающихся в благоустройстве (с учетом их физического состояния) и подлежащих благоустройству в рамках реализации муниципальной программы		
<*> Количество общественных территорий может уточняться по результатам общественных обсуждений, в том числе после проведения голосования, либо в результате проведенной инвентаризации территорий, либо после проведения конкурсных процедур.		
№ п/п	Адрес	Наименование общественной территории
2025 год		
1	пер. Краснореченский	Сквер по пер. Краснореченскому
2	ул. Руднева, 52	Сквер по ул. Руднева, 52
2026 год		
3	ул. Калараша	Сквер по ул. Калараша
2027 год		
4	ул. Карла Маркса – Уссурийский бульвар – ул. Дикопольцева – ул. Пушкина	Парк «Динамо» – «Центральная аллея»
2028 год		
5	ул. Карла Маркса – Уссурийский бульвар – ул. Дикопольцева – ул. Пушкина	Парк «Динамо» – «Детский городок»
2029 год		
6	ул. Ульяновская, 172	Сквер по ул. Ульяновской

Приложение № 4
к постановлению администрации города Хабаровска
от 23.10.2025 № 4925

АДРЕСНЫЙ ПЕРЕЧЕНЬ общественных территорий, подлежащих благоустройству, предложения о включении которых в муниципальную программу городского округа «Город Хабаровск» «Формирование современной городской среды на 2018—2030 годы» были поданы заинтересованными лицами и утверждены решением общественной комиссии		
<*> Количество общественных территорий может уточняться по результатам общественных обсуждений, в том числе после проведения голосования, либо в результате проведенной инвентаризации территорий, либо после проведения конкурсных процедур.		
№ п/п	Адрес	Наименование общественной территории
2018 год		
1	ул. Карла Маркса – Уссурийский бульвар – ул. Дикопольцева – ул. Пушкина	Парк «Динамо» – «Зона активного отдыха»
2019 год		
2	ул. Карла Маркса, 68–72	Сквер со скульптурными композициями «Лики»
3	ул. Карла Маркса, 111 (район СОШ № 23)	Сквер по ул. Карла Маркса
4	ул. Запарина, 137	Сквер по ул. Запарина
5	ул. Гагарина, 22а (перед заводоуправлением завода им. Максима Горького «ХАБСУДМАШ»)	Сквер заводоуправления (завода им. Максима Горького «ХАБСУДМАШ»)
6	пересечение Матвеевского – Чернореченского шоссе (в районе Матвеевского шоссе, 4–12)	Сквер по Матвеевскому шоссе
7	ул. Тихоокеанская, 217	Сквер по ул. Тихоокеанской с памятником морякам-амурцам «Бронекатер-302»
8	Уссурийский бульвар – ул. Шевченко	Сквер УВД
2020 год		
9	ул. Карла Маркса – Уссурийский бульвар – ул. Дикопольцева – ул. Пушкина	Парк «Динамо» – «Театральный сквер»
10	ул. Металлистов – ул. Забайкальская	Сквер завода им. С. Орджоникидзе
11	ул. Мате Залки – ул. Барабинская	Парк по ул. Мате Залки

12	ул. Стрельникова, 20–22	Сквер по ул. Стрельникова
13	Сквер в районе ул. Сергеевской, 9, 11	Сквер по ул. Сергеевской
2021 год		
14	ул. Ленинградская – ул. Синельникова	Сквер с размещением стелы «Узы Дружбы» (подарок народного правительства г. Цзямусы, КНР) по ул. Ленинградской – ул. Синельникова
15	Уссурийский бульвар – ул. Шевченко – ул. Тургенева	Сквер Пограничной Славы
16	ул. Краснореченская – ул. Флегонтова	Парк им. Ю. Гагарина
17	ул. Тихоокеанская – ул. Профессора Даниловского	Парк Северный
18	ул. Ленинградская, 71 (район ДЦ «Восхождение»)	Сквер по ул. Ленинградской
19	ул. Тихоокеанская – ул. Руднева – пер. Ульчский	Сквер по ул. Тихоокеанской – ул. Руднева – пер. Ульчскому
2022 год		
20	ул. Тихоокеанская, 178– 186 – 218а	Сквер по ул. Тихоокеанской (культурно-спортивный комплекс «Самбо-90») – «Прогулочная зона»
21	ул. Тихоокеанская, 178– 186 – 218а	Сквер по ул. Тихоокеанской (культурно-спортивный комплекс «Самбо-90») – «Зона спокойного отдыха»
22	ул. Тихоокеанская, 178– 186 – 218а	Сквер по ул. Тихоокеанской (культурно-спортивный комплекс «Самбо-90») – «Зона активного отдыха»
23	ул. Тихоокеанская, 178 – 186 – 218а	Сквер по ул. Тихоокеанской (культурно-спортивный комплекс «Самбо-90») – «Детский городок»
24	ул. Рокоссовского – ул. Ворошилова	Сквер по ул. Рокоссовского – ул. Ворошилова
2023 год		
25	ул. Тихоокеанская, 217 (в районе автотрассы по ул. Тихоокеанской – ул. Трехгорной)	Парк 50-летия СССР – «Детский городок»
26	ул. Тихоокеанская, 217 (в районе автотрассы по ул. Тихоокеанской – ул. Трехгорной)	Парк 50-летия СССР – «Зона семейного отдыха»
27	ул. Ворошилова (в районе ул. Ворошилова 17, 23, 29)	Сквер по ул. Ворошилова
28	ул. Ленина, 73	Сквер по ул. Ленина
29	ул. Промышленная, 64	Сквер по ул. Промышленной, 64
2024 год		
30	ул. Аксенова – ул. Световая – ул. Ургальская	Сквер по ул. Аксенова – «Зона спокойного отдыха»
31	ул. Аксенова – ул. Световая – ул. Ургальская	Сквер по ул. Аксенова – «Прогулочная зона»
32	ул. Аксенова – ул. Световая – ул. Ургальская	Сквер по ул. Аксенова – «Детский городок»
33	ул. Вятская – ул. Сергеевская – ул. Дальневосточная	Сквер в районе Храма Матроны Московской
34	ул. Тихоокеанская – ул. Чкалова	Сквер в районе ул. Тихоокеанской (в районе СОШ № 38)
2025 год		
35	пер. Краснореченский	Сквер по пер. Краснореченскому
36	ул. Руднева, 52	Сквер по ул. Руднева, 52
2026 год		
37	ул. Калараша	Сквер по ул. Калараша
2027 год		
38	ул. Карла Маркса – Уссурийский бульвар – ул. Дикопольцева – ул. Пушкина	Парк «Динамо» – «Центральная аллея»
2028 год		
39	ул. Карла Маркса – Уссурийский бульвар – ул. Дикопольцева – ул. Пушкина	Парк «Динамо» – «Детский городок»
2029 год		
40	ул. Ульяновская, 172	Сквер по ул. Ульяновской

Приложение № 5
к постановлению администрации города Хабаровска
от 23.10.2025 № 4925

АДРЕСНЫЙ ПЕРЕЧЕНЬ
дворовых территорий многоквартирных домов, работы по ремонту,
благоустройству которых проведены в 2018—2024 годах

№ п/п	Адрес	№ п/п	Адрес	№ п/п	Адрес	№ п/п	Адрес
1	ул. Ким Ю Чена, 9а	75	ул. Гамарника, 62	146	ул. Джамбула, 25	216	кв-л ДОС (Большой Аэродром), 35
2	ул. Ленинградская, 36	76	ул. Шеронова, 28	147	ул. Руднева, 56	217	ул. Иртышская, 21
3	ул. Ленинградская, 34	77	ул. Суворова, 13, 15	148	пер. Засыпной, 14а	218	пр. 60-летия Октября, 76
4	ул. Ленинградская, 32	78	ул. Пионерская, 3	149	пер. Засыпной, 8, 8а, 10, 12а	219	пер. Шамаковский, 2
5	ул. Дзержинского, 6	79	ул. Некрасова, 12	150	кв-л Энергетик, 5	220	ул. Клубная, 12
6	ул. Дзержинского, 8	80	ул. Лермонтова, 49	151	кв-л Энергетик, 6	221	пр. 60-летия Октября, 122
7	ул. Дикопольцева, 7	81	ул. Лермонтова, 47	152	ул. Орджоникидзе, 10в	222	ул. Локомотивная, 12
8	ул. Шеронова, 63	82	ул. Запарина, 55	153	ул. Трехгорная, 50	223	ул. Мирная, 7
9	ул. Ленина, 35	83	ул. Локомотивная, 6	154	ул. Трехгорная, 58	224	ул. Мирная, 12
10	ул. Калинина, 96	84	ш. Матвеевское, 9	155	ул. Шелеста, 75	225	ул. Панькова, 29
11	ул. Гамарника, 49	85	ул. Семашко, 20	156	ул. Уборовича, 58	226	пер. Донской, 3
12	ул. Станционная, 17	86	ул. Лазо, 11	157	ул. Тихоокеанская, 191	227	пр-д Иртышский, 15
13	Амурский бульвар, 59	87	ул. Марсовая, 3	158	пер. Ясный, 3	228	ул. Беломорская, 65
14	ул. Первомайская, 27	88	ул. Льва Толстого, 38	159	ул. Ясная, 3	229	ул. Совхозная, 65
15	ул. Первомайская, 18	89	ул. Трехгорная, 56	160	кв-л ДОС (Большой Аэродром), 1	230	ул. Тургенева, 96
16	ул. Владивостокская, 40	90	ул. Ленинградская, 3	161	кв-л ДОС (Большой Аэродром), 3	231	кв-л Мира, 6
17	пер. Ленинградский, 13	91	ул. Ленинградская, 5	162	кв-л ДОС (Большой Аэродром), 5	232	кв-л Мира, 3
18	ул. Владивостокская, 67	92	ул. Демьяна Бедного, 31	163	кв-л ДОС (Большой Аэродром), 38	233	кв-л 70-летия Октября, 11
19	ул. Большая, 8	93	пер. Саратовский, 8	164	ул. Чкалова, 21	234	кв-л Мира, 2
20	ул. Хабаровская, 2	94	ш. Восточное, 22	165	ул. Кирова, 23	235	пер. Ленинградский, 9
21	ул. Карла Маркса, 93	95	ул. Ленина, 65	166	ул. Связная, 4Б	236	ул. Лермонтова, 54
22	ул. Краснодарская, 31а	96	ул. Саратовская, 16	167	ул. Руднева, 76	237	пер. Краснореченский, 14
23	ул. Владивостокская, 38	97	пр-д Гаражный, 5	168	ул. Руднева, 90	238	пер. Краснореченский, 8
24	ул. Станционная, 8	98	ул. Вологодская, 18а	169	ул. Орджоникидзе, 12Б	239	ул. Прогрессивная, 19
25	ул. Больничная, 2Б	99	ул. Адмиральская, 9	170	ул. Краснореченская, 183	240	пер. Краснореченский, 28
26	ул. Больничная, 2в	100	ул. Руднева, 40	171	пер. 3-й Путевой, 5	241	пер. Краснореченский, 22
27	ул. Больничная, 2е	101	ул. Бондаря, 1	172	ул. Шимановская, 5	242	ул. Артемовская, 102
28	ул. Большая, 91а	102	ул. Мостовая, 3	173	ул. Кубяка, 14	243	пер. Краснореченский, 6
29	ул. Станционная, 19	103	ул. Салтыкова-Щедрина, 29а	174	ул. Панфиловцев, 47	244	ул. Краснореченская, 23, 23а
30	ул. Панфиловцев, 30	104	ул. Ильича, 15а, ул. Краснофлотская, 19, ул. Авроры, 8, 10	175	ул. Малиновского, 15	245	ул. Герцена, 10, ул. Краснореченская, 32, 34, 34а, 34Б, 36, 36а
31	ул. Суворова, 62	105	ул. Руднева, 94, 96	176	пер. Призывной, 15	246	пер. Краснореченский, 20
32	ул. Ворошилова, 17	106	ул. Войкова, 18	177	ул. Автобусная, 8	247	ул. Артемовская, 124
33	ул. Калараша, 34, 36	107	ул. Петра Комарова, 5	178	ул. Дикопольцева, 23а	248	ул. Герцена, 17
34	ул. Малиновского, 27	108	ул. Комсомольская, 34	179	ул. Чкалова, 17	249	ул. Шевчука, 30а
35	ул. Черняховского, 5	109	б-р Уссурийский, 4	180	ул. Бойко-Павлова, 6а	250	пер. Ладожский, 1
36	ул. Панфиловцев, 24	110	ул. Ленинградская, 10	181	ул. Шелеста, 73а	251	ул. Черняховского, 3
37	ул. Панфиловцев, 20	111	ул. Ленина, 13	182	ул. Запарина, 121	252	ул. Брестская, 2
38	ул. Вологодская, 14а	112	ул. Ленина, 11	183	ул. Тургенева, 66	253	ул. Ремесленная, 23
39	ул. Урицкого, 16а	113	ул. Яшина, 3	184	ул. Ленина, 28	254	ул. Прогрессивная, 21
40	ул. Артемовская, 77	114	ул. Истомина, 106	185	ул. Волочаевская, 117	255	ул. Краснореченская, 9
41	ул. Союзная, 26	115	ул. Яшина, 1	186	ул. Волочаевская, 115	256	ул. Союзная, 64, 66, 68, 70, ул. Краснореченская, 57а
42	ул. Герцена, 19	116	ул. Истомина, 73	187	ул. Ленина, 26	257	ул. Краснореченская, 11
43	ул. Индустриальная, 1	117	ул. Ворошилова, 34	188	ул. Карла Маркса, 57	258	ул. Союзная, 58
44	ул. Малиновского, 47	118	ул. Ладожская, 21	189	пер. Батарейный, 6	259	ул. Союзная, 60
45	ул. Бондаря, 25	119	ул. Ватутина, 18	190	ул. Волочаевская, 28	260	ул. Прогрессивная, 17
46	кв-л 70-летия Октября, 13	120	ул. Ватутина, 16	191	ул. Верхнеудинская, 11	261	ул. Ворошилова, 15
47	кв-л Пограничный, 2	121	ул. Олега Кошевого, 31	192	ул. Магаданская, 31, 33, 35а, ул. Автобусная, 14, 14а	262	ул. Панфиловцев, 23
48	ул. Мостовая, 1	122	ул. Стрельникова, 8	193	ул. Краснореченская, 201	263	ул. Руднева, 98
49	ул. Джамбула, 36	123	пер. Свободный, 9	194	ул. Королева, 4а, 8Б	264	ул. Тихоокеанская, 114
50	ул. Трехгорная, 72	124	ул. Трехгорная, 52	195	ул. Фоломеева, 9	265	ул. Тихоокеанская, 201
51	ул. Трехгорная, 63а	125	ул. Бойко-Павлова, 7	196	ул. Тихоокеанская, 118	266	ул. Истомина, 75
52	ул. Трехгорная, 65а	126	ул. Орджоникидзе, 10Б	197	ул. Руднева, 50, 50а, 52, 54	267	ул. Комсомольская, 122
53	ул. Трехгорная, 61а	127	кв-л Пограничный, 1	198	ул. Доватора, 24	268	ул. Серышева, 8
54	ул. Чкалова, 9	128	ул. Бойко-Павлова, 11	199	ул. Тихоокеанская, 128	269	ул. Орджоникидзе, 6Б
55	ул. Кирова, 9, 11, 13, 17	129	ул. Бойко-Павлова, 9	200	ул. Тихоокеанская, 130	270	ул. Орджоникидзе, 10а
56	ул. Гагарина, 2, 2а, 4, 4а	130	ул. Ворошилова, 39а	201	ул. Тихоокеанская, 64	271	ул. Владивостокская, 24
57	ул. Гагарина, 13, 13Б	131	ул. Льва Толстого, 44	202	ул. Красина, 5а	272	ул. Костромская, 56
58	ул. Гагарина, 10	132	ул. Биробиджанская, 4	203	ул. Красина, 5	273	ул. Калинина, 50
59	ул. Ким Ю Чена, 4	133	пер. Зеленоборский, 8	204	б-р Амурский, 44	274	ул. Большая, 87г
60	ул. Ким Ю Чена, 14, 16	134	ул. Калинина, 131	205	ул. Дикопольцева, 49	275	пер. Краснореченский, 16
61	ул. Пушкина, 25	135	ул. Калинина, 150	206	ул. Ленина, 10	276	ул. Автобусная, 8а
62	ул. Карла Маркса, 41, ул. Льва Толстого, 1	136	ул. Лермонтова, 4	207	б-р Амурский, 54	277	кв-л ДОС (Большой Аэродром), 8
63	ул. Служебная, 15, 15а, пер. Батарейный, 4а	137	пер. Призывной, 3, 9	208	ул. Дзержинского, 38	278	ул. Данчука, 2
64	ул. Комсомольская, 38	138	кв-л ДОС (Большой Аэродром), 18	209	ул. Краснореченская, 203	279	ул. Кочнева, 1а
65	ул. Комсомольская, 30	139	пер. Краснодарский, 17	210	ул. Тихоокеанская, 62, 66, 68	280	ул. Ворошилова, 41а
66	ул. Комсомольская, 90	140	кв-л ДОС (Большой Аэродром), 42	211	ул. Тихоокеанская, 116	281	ул. Трамвайная, 11
67	ул. Истомина, 34	141	кв-л ДОС (Большой Аэродром), 23	212	ул. Краснореченская, 177	282	ул. Индустриальная, 2
68	ул. Владивостокская, 49	142	пер. Антенный, 3	213	ул. Костромская, 54	283	проезд к ул. Орджоникидзе, 6Б
69	ул. Владивостокская, 53	143	кв-л ДОС (Большой Аэродром), 40	214	ш. Восточное, 42	284	проезд к ул. Автобусной, 8а
70	ул. Волочаевская, 166	144	кв-л ДОС (Большой Аэродром), 30	215	ш. Восточное, 44	285	проезд к кв-лу ДОС (Большой Аэродром), 8
71	ул. Шабадина, 16	145	кв-л ДОС (Большой Аэродром), 4			286	проезд к ул. Данчука, 2
72	ул. Карла Маркса, 88						
73	ул. Блюхера, 14, 20						
74	пер. Облачный, 64а						
287	проезд к ул. Кочнева, 1а	327.1	ул. Профессора Даниловского М.П., 14а				
288	проезд к ул. Ворошилова, 41а	327.2	ул. Профессора Даниловского М.П., 29				
289	ул. Аэродромная, 15	327.3	ул. Профессора Даниловского М.П., 30				
290	ул. Фрунзе, 121						
290.1	ул. Фрунзе, 117	328	б-р Амурский, 36, 38, 40, ул. Пушкина, 49				
290.2	ул. Фрунзе, 119	329	кв-л Пограничный, 1, 2, 3, 4				
290.3	ул. Калинина, 134	330	ул. Руднева, 51, 53, 55, 57				
291	ул. Волочаевская, 177, б-р Амурский, 19а, 21	331	ул. Руднева, 95, 97, 97а, 99				
291.1	ул. Дзержинского, 66, 68	332	ул. Озерная, 2, 6, 6а, ул. Октябрьская, 6а				
292	ул. Блюхера, 1, 3, 12, 20	333	ул. Серышева, 72, 74				
293	пер. Облачный, 68, 70, 72, 78	334	ул. Серышева, 76, ул. Некрасова, 55				
294	ул. Блюхера, 1а, 2, 4, 10	335	ул. Серышева, 76а, ул. Первомайская, 11				
295	ул. Стрельникова, 6, 8, 12, 18	336	ул. Артемовская, 79, 79а, 81				
296	кв-л Энергетик, 2, 3, 4, 5, 6	337	ул. Артемовская, 83				
297	кв-л 70-летия Октября, 11, 12, 13, 14	338	ул. Артемовская, 77, пер. Краснореченский, 2а				
298	ул. Победы, 57, ул. Зои Космодемьянской, 30, 32, ул. Руднева, 21	339	ул. Карла Маркса, 115, 115а				
299	ул. Мате Залки, 39, 41, ул. Ульяновская, 164а, 164	340	ул. Карла Маркса, 117				
300	ул. Магаданская, 35а, 33, ул. Автобусная, 14, 14а	341	ул. Карла Маркса, 133				
301	пер. Инский, 7, 9, 11, 13	342	ул. Герцена, 1				
302	ул. Черняховского, 13	343	ул. Герцена, 3а				
302.1	ул. Черняховского, 15	344	ул. Герцена, 3, 5				
302.2	ул. Суворова, 69	345	ул. Герцена, 7а				
302.3	ул. Суворова, 71	346	ул. Кутузова, 3				
303	ул. Гагарина, 2, 2а, 4, 4а	347	ул. Кутузова, 3а				
304	ул. Покуса, 26, 28, 30, 36	348	ул. Прогрессивная, 13, 15				
305	ул. Гагарина, 9, 11, ул. Воровского, 19а, 21	349	ул. Прогрессивная, 17, 19				
306	ул. Гагарина, 1Б, 1в, 1е, 1г	350	ул. Александровская, 45, 47				
307	ул. Гагарина, 5, 5Б, ул. Воровского, 22, 24	351	ул. Александровская, 49, 51				
308	ул. Вилюйская, 1, 3, пер. Кедровый, 3, 4	352	ул. Комсомольская, 34				
309	ул. Союзная, 68, 70, ул. Краснореченская, 63, 65	353	ул. Комсомольская, 28, 30, ул. Калинина, 5				
310	ул. Союзная, 64, 66, ул. Краснореченская, 57, 57а, 59, 59а	354	ул. Ленинградская, 31, 33				
311	ул. Союзная, 2, ул. Краснореченская, 5, 7, 9	355	ул. Ленинградская, 35, 37				
312	ул. Локомотивная, 18, 18а, пер. Клубный, 3, пер. Машинистов, 6	356	ул. Запарина, 119				
313	ул. Гагарина, 80, 80а, 82, 86	357	ул. Запарина, 125, 127, ул. Фрунзе, 116				
314	ул. Комсомольская, 38, 38а, ул. Ленина, 13, 13/1	358	ул. Дзержинского, 83, 85				
315	ул. Постышева, 8, 10, ул. Ленина, 50, 50а	359	ул. Запарина, 104				
316	ул. Владивостокская, 49, 51, 53, ул. Некрасова, 12	360	б-р Амурский, 17				
317	ул. Волочаевская, 174, 176, ул. Шеронова, 121, 123	361	ул. Мухина, 7, 9				
318	ул. Карла Маркса, 143а, 143Б, 143в, 143г	362	ул. Мухина, 11, 13				
319	кв-л ДОС (Большой Аэродром), 38, 40, 49, 56	363	ул. Воровского, 37, 38, ул. Семашко, 14, 16				
320	кв-л Солнечный, 2, 3, 4, 5	364	ул. Автобусная, 2, 2а, ул. Мате Залки, 54, 56				
321	кв-л Мира, 1, 2, 3, 6	365	ул. Индустриальная, 1, 1а, 1в				
322	кв-л Энергетик, 7, 8, 9, 10	366	ул. Калинина, 10				
323	кв-л 70-летия Октября, 3, 5, 6, 8	367	ул. Краснореченская, 189				
324	ул. Руднева, 13, 15, 17, ул. Полины Осипенко, 43а	368	ул. Краснореченская, 191				
325	ул. Больничная, 2г, 2д, 2з, 6	369	ул. Краснореченская, 193				
326	пер. Призывной, 7, 9, 11, 15	370	ул. Ким Ю Чена, 45а				
327	ул. Профессора Даниловского М.П., 6	371	ул. Запарина, 30, 32				
		372	ул. Шевчука, 36а				
		373	ул. Волочаевская, 120				
		374	ул. Постышева, 22				
		375	ул. Гайдара, 12				
		376	ул. Дикопольцева, 21, 23				
		377	ул. Дикопольцева, 9, 11				
		378	ул. Союзная, 8, 11				
		379	ул. Союзная, 13				
		380	ул. Краснореченская, 105а				
		381	ул. Ким Ю Чена, 79				
		382	ул. Краснодарская, 21а, 23Б, 23в				
		383	ул. Краснодарская, 19				

384	ул. Кирпичная, 36		ул. Строительная, 1,	392	ул. Прогрессивная, 21
385	ул. Краснодарская, 21	389	ул. Краснореченская, 11, 13	393	пер. Краснореченский, 14, 18
386	ул. Кирпичная, 36а, 36б	390	ул. Кабельная, 2	394	ул. Артемовская, 138, 140
387	ул. Некрасова, 6,	391	пер. Краснореченский, 20	395	ул. Артемовская, 126
388	пер. Краснореченский, 12			396	ул. Трехгорная, 58

АДМИНИСТРАЦИЯ ГОРОДА ХАБАРОВСКА
ПОСТАНОВЛЕНИЕ
24.10.2025 № 4984
г. Хабаровск

О проведении аукциона на право заключения договора аренды земельного участка с местоположением: Хабаровский край, г. Хабаровск, р-н Краснофлотский, садоводческое товарищество «Урожай», уч. № 189, для ведения садоводства

В соответствии с Земельным кодексом Российской Федерации, Федеральным законом от 29.07.2017 № 217-ФЗ «О ведении гражданами садоводства и огородничества для собственных нужд и о внесении изменений в отдельные законодательные акты Российской Федерации», Уставом городского округа «Город Хабаровск», постановлением администрации города Хабаровска от 05.06.2015 № 1941 «Об утверждении административного регламента предоставления муниципальной услуги «Предоставление гражданам земельных участков, государственная собственность на которые не разграничена, и земельных участков, находящихся в собственности городского округа «Город Хабаровск», для индивидуального жилищного строительства, ведения садоводства для собственных нужд на территории городского округа «Город Хабаровск», постановлением администрации города Хабаровска от 09.09.2015 № 3190 «Об утверждении Порядка организации и проведения аукциона по продаже земельного участка или аукциона на право заключения договора аренды земельного участка на территории городского округа «Город Хабаровск» и определения начальной цены предмета аукционов» администрация города Хабаровска

ПОСТАНОВЛЯЕТ:
1. Провести аукцион в электронной форме на право заключения договора аренды земельного участка, находящегося в муниципальной собственности (дата, номер регистрации: от 06.08.2015 № 27-27/001-27/074/202/2015-9372/2), для ведения садоводства. Адрес (местоположение): Хабаровский край, г. Хабаровск, р-н Краснофлотский, садоводческое товарищество «Урожай», уч. № 189. Кадастровый номер земельного участка 27:23:0010227:323, площадь — 596 кв. м, категория земель — земли населенных пунктов. Срок аренды земельного участка — 20 лет.

2. Департаменту архитектуры, строительства и землепользования администрации города Хабаровска (Сутурин О.Б.) организовать работу по подготовке к проведению аукциона в электронной форме на право заключения договора аренды земельного участка, указанного в п. 1 настоящего постановления.

3. Департаменту муниципальной собственности администрации города Хабаровска (Неумыва Е.М.) по результатам аукциона в электронной форме заключить договор аренды земельного участка, указанного в п. 1 настоящего постановления, с победителем аукциона либо с лицом, которым подана единственная заявка на участие в аукционе, с заявителем, признанным единственным участником аукциона, с единственным принявшим участие в аукционе его участником на условиях, указанных в извещении о проведении аукциона.

4. Пресс-службе администрации города Хабаровска (Лесков А.Н.) обнародовать настоящее постановление путем опубликования (размещения) в сетевом издании «Интернет-портал «Хабаровские вести» (KHAB-VESTI.RU).

5. Контроль за выполнением настоящего постановления возложить на заместителя мэра города — директора департамента архитектуры, строительства и землепользования администрации города Хабаровска Сутурина О.Б., заместителя мэра города — директора департамента муниципальной собственности администрации города Хабаровска Неумыва Е.М.

Мэр города Хабаровска С.А. КРАВЧУК

АДМИНИСТРАЦИЯ ГОРОДА ХАБАРОВСКА
ПОСТАНОВЛЕНИЕ
23.10.2025 № 4929
г. Хабаровск

О назначении публичных слушаний

В соответствии с Градостроительным кодексом Российской Федерации, решением Хабаровской городской думы от 28.06.2018 № 850 «Об утверждении Положения о публичных слушаниях, общественных обсуждениях по проектам в сфере градостроительной деятельности и проектам правил благоустройства территорий в городском округе «Город Хабаровск», в целях соблюдения права человека на благоприятные условия жизнедеятельности, прав и законных интересов правообладателей земельных участков и объектов капитального строительства, на основании Устава городского округа «Город Хабаровск» администрация города Хабаровска

ПОСТАНОВЛЯЕТ:
1. Назначить публичные слушания по рассмотрению проекта внесения изменений в документацию по планировке территории (проект межевания) в границах ул. Халтурина — ул. Вологодской — ул. Суворова в Индустриальном районе города Хабаровска, утвержденную постановлением администрации города Хабаровска от 09.03.2022 № 783, согласно приложению.

2. Организатор публичных слушаний — департамент архитектуры, строительства и землепользования администрации города Хабаровска.

3. Информация о порядке и сроках проведения публичных слушаний.
Срок проведения публичных слушаний — не более одного месяца со дня опубликования оповещения о проведении публичных слушаний до опубликования заключения о результатах публичных слушаний.

Место проведения экспозиции проекта — актовый зал (каб. 114) департамента архитектуры, строительства и землепользования администрации города Хабаровска, ул. Дикопольцева, 17.

Срок проведения экспозиции проекта — с 12.11.2025 по 26.11.2025.
Время посещения экспозиций проекта — в рабочие дни (понедельник — пятница) с 9.00 до 13.00 и с 14.00 до 18.00.

Материалы проекта размещены на сайте khv27.ru.
Дата проведения собрания участников публичных слушаний — 19.11.2025. Время

проведения — 18.00. Место проведения собрания — актовый зал (каб. 114) департамента архитектуры, строительства и землепользования администрации города Хабаровска, ул. Дикопольцева, 17.

Срок приема предложений и замечаний — до 26.11.2025.
Предложения и замечания по документации принимаются:
— в письменной или устной форме в ходе проведения собрания участников публичных слушаний;

— в письменном виде по адресу: г. Хабаровск, ул. Дикопольцева, 17, каб. 319, в рабочие дни (понедельник — пятница) с 9.00 до 13.00 и с 14.00 до 18.00 или в электронном виде на сайте администрации города Хабаровска khv27.ru;

— посредством записи в книге (журнале) учета посетителей экспозиции проекта, подлежащего рассмотрению на публичных слушаниях.

Срок опубликования заключения о результатах публичных слушаний в сетевом издании «Интернет-портал «Хабаровские вести» (KHAB-VESTI.RU) — 28.11.2025.

4. Инициатор проведения слушаний — мэр города Хабаровска.

5. Территорией проведения слушаний является территория, применительно к которой осуществляется подготовка документации по планировке.

6. Поручить:

6.1. Департаменту архитектуры, строительства и землепользования администрации города Хабаровска (Сутурин О.Б.) организовать экспозицию демонстрационных материалов.


6.2. Пресс-службе администрации города Хабаровска (Лесков А.Н.) обнародовать настоящее постановление путем опубликования (размещения) в сетевом издании «Интернет-портал «Хабаровские вести» (KHAB-VESTI.RU).

7. Контроль за исполнением настоящего постановления возложить на заместителя мэра города — директора департамента архитектуры, строительства и землепользования администрации города Хабаровска Сутурина О.Б.

Мэр города Хабаровска С.А. КРАВЧУК

Приложение
к постановлению администрации города Хабаровска
от 23.10.2025 № 4929

Схема расположения элемента планировочной структуры в границах ул. Халтурина — ул. Вологодской — ул. Суворова в Индустриальном районе города Хабаровска

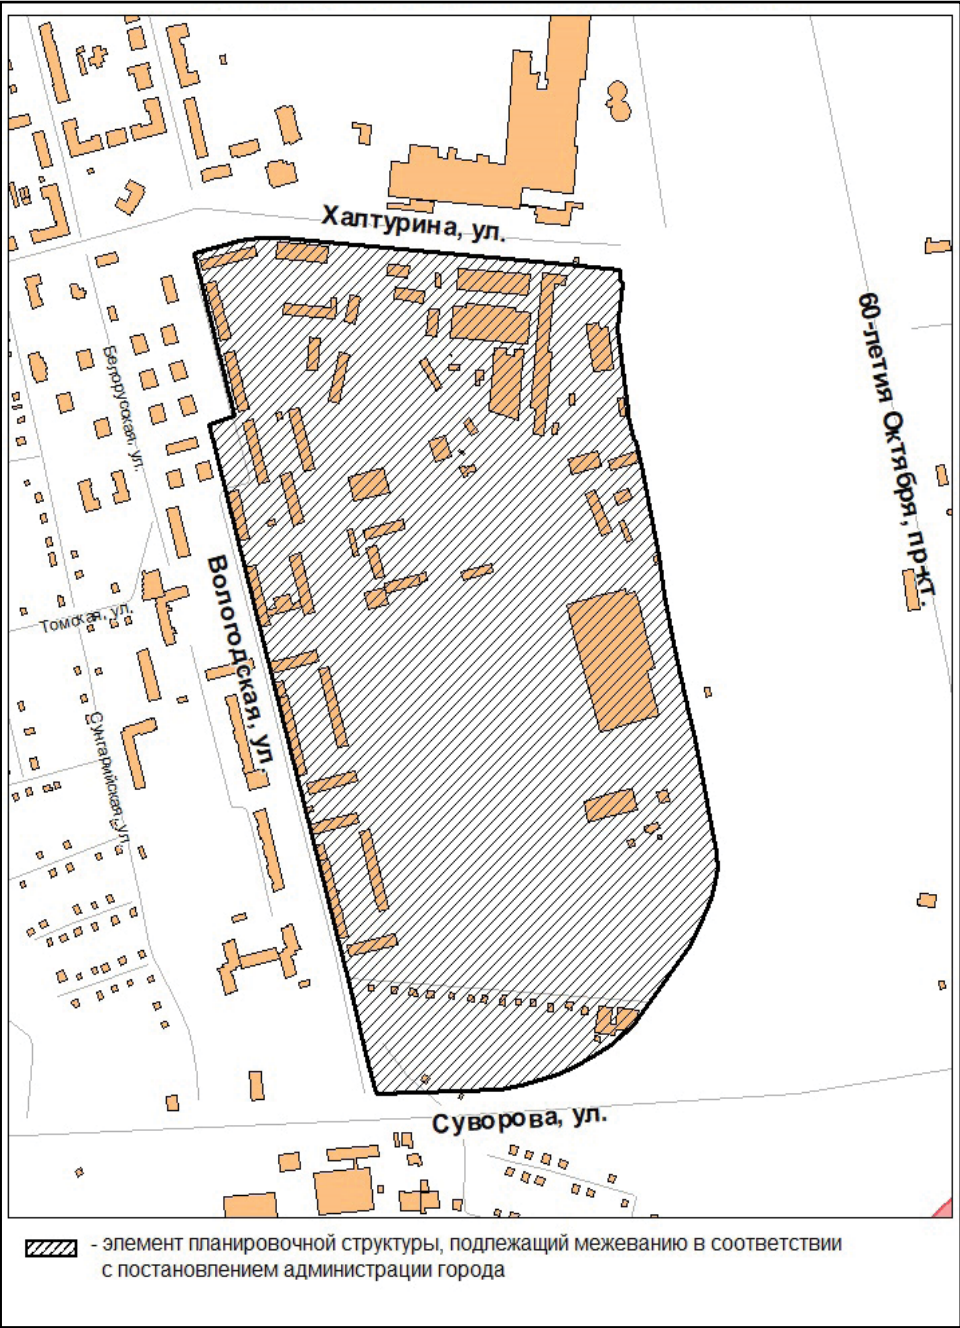

ОПОВЕЩЕНИЕ
о начале публичных слушаний

Администрация города Хабаровска в лице департамента архитектуры, строительства и землепользования в целях соблюдения права человека на благоприятные условия жизнедеятельности, прав и законных интересов правообладателей земельных участков и объектов капитального строительства извещает о проведении публичных слушаний по рассмотрению проекта внесения изменений в документацию по плани-

ровке территории (проект межевания) в границах ул. Халтурина — ул. Вологодской — ул. Суворова в Индустриальном районе города Хабаровска, утвержденную постановлением администрации города Хабаровска от 09.03.2022 № 783.

Перечень информационных материалов к проекту:

- 1) чертеж межевания территории;
- 2) текстовая часть проекта межевания территории.

Публичные слушания по рассмотрению документации по планировке территории проводятся с участием правообладателей земельных участков и объектов капитального строительства, расположенных в указанных границах, лиц, законные интересы которых могут быть нарушены в связи с реализацией таких проектов.

Информация о порядке и сроках проведения публичных слушаний:

Организатор публичных слушаний — департамент архитектуры, строительства и землепользования администрации города Хабаровска.

Инициатор проведения слушаний — мэр города Хабаровска.

Срок проведения публичных слушаний — с 28.10.2025 по 28.11.2025.

Место проведения публичных слушаний — актовый зал (каб. 114) департамента архитектуры, строительства и землепользования администрации города Хабаровска, ул. Дикопольцева, 17.

Срок проведения экспозиции проекта — 12.11.2025 по 26.11.2025.

Время посещения экспозиций проекта — в рабочие дни (понедельник — пятница) с 9.00 до 13.00 и с 14.00 до 18.00.

Материалы проекта размещены на сайте <https://khv27.ru/for-peoples/publicnye-slushaniya/>.


Дата проведения собрания участников публичных слушаний — 19.11.2025. Время проведения — 18.00. Место проведения собрания — актовый зал (каб. 114) департамента архитектуры, строительства и землепользования администрации города Хабаровска, ул. Дикопольцева, 17.

Срок приема предложений и замечаний — до 26.11.2025.

Предложения и замечания по документации принимаются:

- в письменной или устной форме в ходе проведения собрания участников публичных слушаний;
 - в письменном виде по адресу: г. Хабаровск, ул. Дикопольцева, 17, каб. 319, в рабочие дни (понедельник — пятница) с 9.00 до 13.00 и с 14.00 до 18.00 или в электронном виде на сайте администрации города khv27.ru;
 - посредством записи в книге (журнале) учета посетителей экспозиции проекта, подлежащего рассмотрению на публичных слушаниях.
- Участники публичных слушаний в целях идентификации представляют сведения о себе с приложением документов, подтверждающих такие сведения (ч. 12 ст. 5.1 Градостроительного кодекса РФ):
- для физических лиц: фамилию, имя, отчество (при наличии), дату рождения, адрес места жительства (регистрации);
 - для юридических лиц: наименование, основной государственный регистрационный номер, место нахождения и адрес;
 - для правообладателей соответствующих земельных участков и (или) расположенных на них объектов капитального строительства и (или) помещений, являющихся частью указанных объектов капитального строительства: сведения из Единого государственного реестра недвижимости и иные документы, устанавливающие или удостоверяющие их права.

Срок опубликования заключения о результатах публичных слушаний — 28.11.2025.

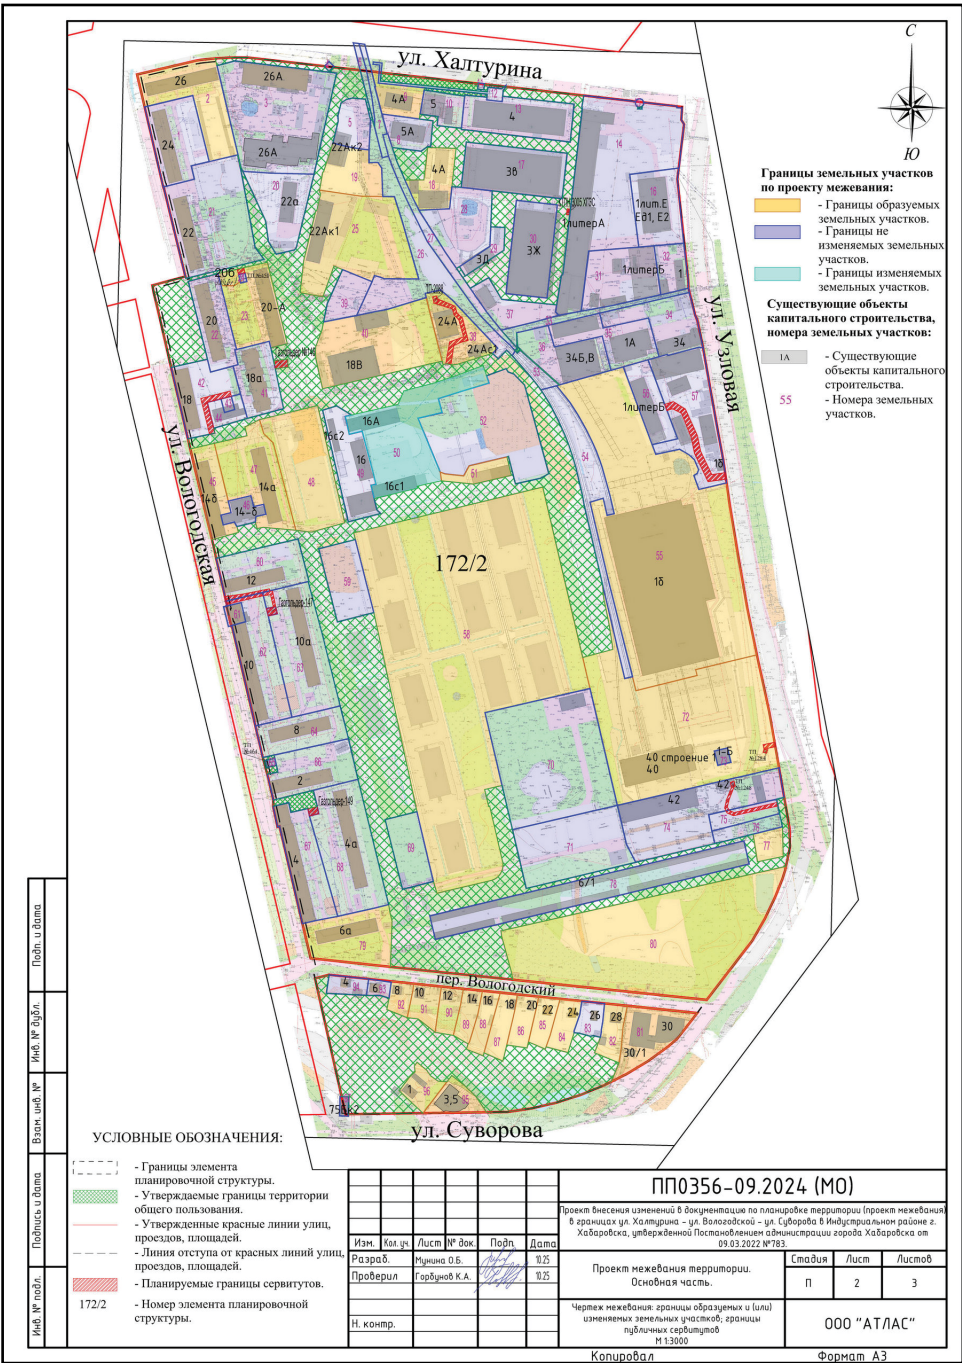

Приложение к чертежу межевания

Экспликация													
№ участка на плане	№ строения на плане	Вид разрешенного использования				Год постройки (для жилых зданий)	Вместимость или др. нормируемые показатели (для нежилых строений)	Площадь зем. участка существующая, кв. м	Площадь зем. участка нормативная, кв. м	Площадь земельного участка по проекту, кв. м			Способ образования земельного участка
		фактический	по проекту	по град. регламенту	объекты для муниципальных нужд					С зем. уч., в отношении которого установлен сервитут, кв. м	С зем. уч., на который распространяется действие ограничений, кв. м	С участка проектная общая, кв. м	
1	2	3	4	5	6	7	8	9	10	11	12	13	14
1	24	Под многоквартирный дом	Под многоквартирный дом	ЦО-1 соот.	-	-	-	3318	-	-	-	-	-
2	26	Под многоквартирный дом	В соответствии с ПЗЗ	ЦО-1 соот.	-	-	-	4201	-	-	-	4031	Перераспределение
3	26А	Под здание химчистки (лит. А), здание склада с гаражом, цеха политерола (лит. Б, Б1, Б2)	Под здание химчистки (лит. А), здание склада с гаражом, цеха политерола (лит. Б, Б1, Б2)	К-1 соот.	-	-	-	8861	-	-	-	-	-
4	-	Под ПС 35/6 кВ СМ с прилегающими ВЛ 35 кВ	Под ПС 35/6 кВ СМ с прилегающими ВЛ 35 кВ	К-1 соот.	-	-	-	41	-	-	-	-	-
5	22а	Под функциональное помещение, используемое под склад	Под функциональное помещение, используемое под склад	К-1 соот.	-	-	-	1315	-	-	-	-	-
6	-	Под фактически существующие железнодорожные пути, производственные, административные, жилые здания и сооружения	Под фактически существующие железнодорожные пути, производственные, административные, жилые здания и сооружения	К-1 соот.	-	-	-	340,30	-	-	-	-	-
7	39	Под фактически существующие железнодорожные пути, производственные, административные, жилые здания и сооружения	Под фактически существующие железнодорожные пути, производственные, административные, жилые здания и сооружения	К-1 соот.	-	-	-	636.60	-	-	-	-	-

8	5А	Под здание моечно-го участка (лит Ж, Ж1) для использования под промышленный объект III–IV класса опасности	Под здание моечно-го участка (лит Ж, Ж1) для использования под промышленный объект III–IV класса опасности	П-2 соот.	-	-	-	1204	-	-	-	-	-
9	4а	Под склад	В соответствии с ПЗЗ	П-2 соот.	-	-	-	905	-	-	-	1233	Перераспре-деление
10	5	Под здание трансфор-маторной подстанции (лит. О, О1)	Под здание трансфор-маторной подстанции (лит. О, О1)	П-2 соот.	-	-	-	1056	-	-	-	-	-
11	-	Под ПС 35/6 кВ СМ с прилегающими ВЛ 35 кВ	Под ПС 35/6 кВ СМ с прилегающими ВЛ 35 кВ	П-2 соот.	-	-	-	33.72	-	-	-	-	-
12	-	Под сети тепловые	Под сети тепловые	П-2 соот.	-	-	-	438	-	-	-	-	-
13	4	Целлюлозно-бумаж-ная промышленность	Целлюлозно-бумаж-ная промышленность	П-2	-	-	-	3446	-	-	-	-	-
14	1 (литер А)	Под производствен-ное здание	Под производствен-ное здание	П-3 соот.	-	-	-	11758.60	-	-	-	-	-
15	-	Под ПС 35/6 кВ СМ с прилегающими ВЛ 35 кВ	Под ПС 35/6 кВ СМ с прилегающими ВЛ 35 кВ	П-3 соот.	-	-	-	46	-	-	-	-	-
16	1 (лит. Е, Ед1, Е2)	Под производствен-ное здание	Под производствен-ное здание	П-3 соот.	-	-	-	2960	-	-	-	-	-
17	3в	Под здание вспомо-гательного производ-ственного корпуса	Под здание вспомо-гательного производ-ственного корпуса	П-2 соот.	-	-	-	4000	-	-	-	-	-
18	4а	Под здание механиче-ской мастерской	В соответствии с ПЗЗ	П-2 соот.	-	-	-	1793	-	-	-	1797	Перераспре-деление
19	22а	Под функциональное помещение, использу-емое под склад	В соответствии с ПЗЗ	К-1 соот.	-	-	-	1732	-	-	-	2170	Перераспре-деление
20	22а	Под строительство капитального объекта складского назна-чения	Под строительство капитального объекта складского назна-чения	К-1 соот.	-	-	-	3037	-	-	-	-	-
21	22	Под многоквартирный дом	Под многоквартирный дом	ЦО-1 соот.	-	-	-	6825	-	-	-	-	-
22	20	Под жилой дом	Под жилой дом	ЦО-1 соот.	-	-	-	2439	-	-	-	-	-
23	20а	Под жилой дом	В соответствии с ПЗЗ	ЦО-1 соот.	-	-	-	3525	-	-	-	3447	Перераспре-деление
24	20Б (ли-тер А)	Под трансформатор-ную подстанцию ТП № 450	Под трансформатор-ную подстанцию ТП № 450	ЦО-1 соот.	-	-	-	49	-	-	-	-	-
25	22а	Под нежилое здание гаража	В соответствии с ПЗЗ	К-1 соот.	-	-	-	7003,63	-	-	-	7157	Перераспре-деление
26	-	Деловое управление	Деловое управление	К-1 соот.	-	-	-	4909	-	-	-	-	-
27	-	Под подъездной же-лезнодорожный путь	Под подъездной же-лезнодорожный путь	П-2	-	-	-	1508	-	-	-	-	-
28	-	Под скважину арте-зианскую (лит. С), насосную (лит. Л), площадку разгрузоч-ную	Под скважину арте-зианскую (лит. С), насосную (лит. Л), площадку разгрузоч-ную	П-2 соот.	-	-	-	3132	-	-	-	-	-
29	3д	Под здание весовой	Под здание весовой	П-2 соот.	-	-	-	651	-	-	-	-	-
30	3ж	Под склад	Под склад	П-2 соот.	-	-	-	3330	-	-	-	-	-
31	1 (литер Б)	Под здания складов	Под здания складов	П-3 соот.	-	-	-	3419	-	-	-	-	-
32	1	Под нежилое здание склада	Под нежилое здание склада	П-3 соот.	-	-	-	1199,38	-	-	-	-	-
33	-	Под теплотрассу	Под теплотрассу	П-3 соот.	-	-	-	969	-	-	-	-	-
34	34	Объект складского на-значения различно-го профиля	Объект складского на-значения различно-го профиля	П-3 соот.	-	-	-	2823	-	-	-	-	-
35	1а	Объект складского на-значения различно-го профиля	Объект складского на-значения различно-го профиля	П-3 соот.	-	-	-	2782	-	-	-	-	-
36	34Б, в	Объект складского на-значения различно-го профиля	Объект складского на-значения различно-го профиля	П-3 соот.	-	-	-	2757	-	-	-	-	-
37	-	Для использования под сооружение Про-мышленной площадки (лит. П)	Для использования под сооружение Про-мышленной площадки (лит. П)	П-2 соот.	-	-	-	1681	-	-	-	-	-
38	24а	Под здание производ-ственно-бытового кор-пуса и некапитальный склад	В соответствии с ПЗЗ	К-1 соот.	-	-	-	2465,04	-	-	-	2473	Перераспре-деление

39	-	Для использования под место временно-го хранения авто-транспорта – платную автостоянку	Для использования под место временно-го хранения авто-транспорта – платную автостоянку	К-1 соот.	-	-	-	1270	-	-	-	-	-
40	18В	Под существующее нежилое здание (склад)	В соответствии с ПЗЗ	К-1 соот.	-	-	-	6492	-	-	-	6536	Перераспре-деление
41	18а	Под жилой дом	Под жилой дом	ЦО-1 соотв.	-	-	-	2290	-	-	-	-	-
42	18	Под жилой дом	Под жилой дом	ЦО-1 соотв.	-	-	-	2687	-	-	-	-	-
43	-	Под гараж и три бокса	Под гараж и три бокса	ЦО-1 соотв.	-	-	-	127	-	-	-	-	-
44	-	Земли гаражной застройки (включая автостоянки)	Земли гаражной застройки (включая автостоянки)	ЦО-1 соотв.	-	-	-	860,4	-	-	-	-	-
45	14Б	Общежитие	В соответствии с ПЗЗ	ЦО-1 соотв.	-	-	-	2186	-	-	-	1925	Перераспре-деление
46	14Б	Под существующее нежилое помещение, используемое под магазин	Под существующее нежилое помещение, используемое под магазин	ЦО-1 соотв.	-	-	-	704,65	-	-	-	-	-
47	14а	Под жилую застройку многоэтажную	В соответствии с ПЗЗ	ЦО-1 соотв.	-	-	-	4320	-	-	-	4137	Перераспре-деление
48	-	Под объект незавер-шенного строитель-ства	В соответствии с ПЗЗ	ЦО-1 соотв.	-	-	-	5450	-	-	-	5394	Перераспре-деление
49	16а, 16Ас1, 16Ас2	Под складское здание (лит. З), складское здание (лит. Е), зда-ние гаража (лит. 1В)	Под складское здание (лит. З), складское здание (лит. Е), зда-ние гаража (лит. 1В)	К-1 соот.	-	-	-	2963	-	-	-	-	-
50	16с1, 16с2	Под строения произ-водственной базы	В соответствии с ПЗЗ	К-1 соот.	-	-	-	7146,70	-	-	-	6277	Изменение
51		Под строения произ-водственной базы	В соответствии с ПЗЗ	К-1 соот.	-	-	-	7146,70	-	-	-	872	Образова-ние путем раздела, с сохранени-ем исходного в измененных границах
52	-	Склады	Склады	К-1 соот.	-	-	-	7782	-	-	-	-	-
53	-	Железнодорожные пути	Железнодорожные пути	П-3 соот.	-	-	-	535	-	-	-	-	-
54	-	Железнодорожные пути	Железнодорожные пути	П-3 соот.	-	-	-	3536	-	-	-	3536	-
55	1Б	Под производствен-ную базу	В соответствии с ПЗЗ	П-3 соот.	-	-	-	27772	-	-	-	28186	Перераспре-деление
56	1Б, литер Б	Под промышленное нежилое здание	Под промышленное нежилое здание	П-3 соот.	-	-	-	1860,10	-	-	-	-	-
57	-	Под здания компрес-сорной (литер Д), кислородной (литер В) и проходной (литер Е)	Под здания компрес-сорной (литер Д), кислородной (литер В) и проходной (литер Е)	П-3 соот.	-	-	-	5259	-	-	-	-	-
58	-	-	В соответствии с ПЗЗ	К-1 соот.	-	-	-	-	-	-	-	45628	Образование
59	-	Для организации сто-янки автомобильно-го транспорта (места временного хранения автотранспорта)	Для организации сто-янки автомобильно-го транспорта (места временного хранения автотранспорта)	К-1 соот.	-	-	-	2450	-	-	-	-	-
60	12	Под многоквартирный дом	Под многоквартирный дом	ЦО-1 соотв.	-	-	-	3215	-	-	-	-	-
61	-	Под здание магазина	Под здание магазина	Ж-4 соот.	-	-	-	310,38	-	-	-	-	-
62	10	Под многоквартирный дом	Под многоквартирный дом	Ж-4 соот.	-	-	-	3913	-	-	-	-	-
63	10 а	Под жилой дом	Под жилой дом	ЦО-1 соот.	-	-	-	5287	-	-	-	-	-
64	8	Под многоквартирный дом	Под многоквартирный дом	ЦО-1 соот.	-	-	-	2497	-	-	-	-	-
65	-	Под трансформатор-ную подстанцию ТП № 464	Под трансформатор-ную подстанцию ТП № 464	ЦО-1 соот.	-	-	-	60	-	-	-	-	-
66	2	Под многоквартирный дом	Под многоквартирный дом	ЦО-1 соот.	-	-	-	3049	-	-	-	-	-
67	4	Под многоквартирный дом	Под многоквартирный дом	ЦО-1 соот.	-	-	-	3385	-	-	-	-	-
68	4 а	Под многоквартирный дом	Под многоквартирный дом	ЦО-1 соот.	-	-	-	5828	-	-	-	-	-
69	-	Для организации ме-ста временного хране-ния автотранспорта	Для организации ме-ста временного хране-ния автотранспорта	К-1 соот.	-	-	-	2000	-	-	-	-	-
70	-	Склады	Склады	К-1	-	-	-	11141	-	-	-	-	-
71	-	Склады	Склады	К-1	-	-	-	5614	-	-	-	-	-

72	40	Склад, складские площадки, железнодорожные пути, ремонт автомобилей, деловое управление, строительная промышленность	В соответствии с ПЗЗ	П-3 соот.	-	-	-	17117	-	-	-	17516	Перераспределение
73	1Б	Под заглубленный склад	Под заглубленный склад	П-3 соот.	-	-	-	-	-	-	-	172	-
74	д. 40/1, д. 42	Строительная промышленность	Строительная промышленность	П-3 соот.	-	-	-	6416	-	-	-	-	-
75	-	Для окончания строительства объекта незавершенного строительства «Цех рулонирования»	Для окончания строительства объекта незавершенного строительства «Цех рулонирования»	П-3 соот.	-	-	-	947	-	-	-	-	-
76	-	Для окончания строительства объекта незавершенного строительства «Цех рулонирования»	Для окончания строительства объекта незавершенного строительства «Цех рулонирования»	П-3 соот.	-	-	-	794	-	-	-	-	-
77	-	-	В соответствии с ПЗЗ	Ц-2-1 соот.	-	-	-	-	-	-	-	694	Образование
78	6/1	Для строительства гаража на 195 боксов с подземными погребам	Для строительства гаража на 195 боксов с подземными погребам	Ц-2-1 соот.	-	-	-	6673	-	-	-	-	-
79	6а	Под многоквартирный дом	В соответствии с ПЗЗ	ЦО-1 соот.	-	-	-	3975	-	-	-	3546	Перераспределение
80	-	Для строительства объекта здравоохранения	В соответствии с ПЗЗ	Ц-2-1 соот.	-	-	-	18913	-	-	-	18911	Перераспределение
81	30, 30/1	Объект бытового обслуживания	В соответствии с ПЗЗ	Ц-2-1 соот.	-	-	-	3396	-	-	-	2724	Перераспределение
82	28	Под строительство индивидуального жилого дома	В соответствии с ПЗЗ	Ц-2-1 не соотв.	-	-	-	600	-	-	-	1045	Перераспределение после уточнения исходного участка
83	26	Под индивидуальный жилой дом, надворные постройки и огород	Под индивидуальный жилой дом, надворные постройки и огород	Ц-2-1 не соотв.	-	-	-	701	-	-	-	-	-
84	24	Под строительство индивидуального жилого дома	В соответствии с ПЗЗ	Ц-2-1 не соотв.	-	-	-	660	-	-	-	1000	Перераспределение
85	22	Под индивидуальный жилой дом, надворные постройки, плодовые насаждения и огород	В соответствии с ПЗЗ	Ц-2-1 не соотв.	-	-	-	600	-	-	-	853	Перераспределение после уточнения исходного участка
86	20	Под индивидуальный жилой дом	В соответствии с ПЗЗ	Ц-2-1 не соотв.	-	-	-	600	-	-	-	927	Перераспределение
87	18	Под строительство индивидуального жилого дома	В соответствии с ПЗЗ	Ц-2-1 не соотв.	-	-	-	1069	-	-	-	1078	Перераспределение
88	16	Под строительство индивидуального жилого дома	В соответствии с ПЗЗ	Ц-2-1 не соотв.	-	-	-	810	-	-	-	915	Перераспределение
89	14	Под строительство индивидуального жилого дома	В соответствии с ПЗЗ	Ц-2-1 не соотв.	-	-	-	600	-	-	-	820	Перераспределение после уточнения исходного участка
90	12	Под индивидуальный жилой дом	В соответствии с ПЗЗ	Ц-2-1 не соотв.	-	-	-	808	-	-	-	830	Перераспределение
91	10	Под строительство индивидуального жилого дома	В соответствии с ПЗЗ	Ц-2-1 не соотв.	-	-	-	600	-	-	-	945	Перераспределение после уточнения исходного участка
92	8	под строительство индивидуального жилого дома	В соответствии с ПЗЗ	Ц-2-1 не соотв.	-	-	-	600	-	-	-	602	Перераспределение
93	6	Под индивидуальный жилой дом, надворные постройки, плодовые насаждения и огород	Под индивидуальный жилой дом, надворные постройки, плодовые насаждения и огород	Ц-2-1 не соотв.	-	-	-	305,50	-	-	-	-	-
94	4	Под индивидуальный жилой дом	Под индивидуальный жилой дом	Ц-2-1 не соотв.	-	-	-	605	-	-	-	-	-
95	3,5	Под магазин	В соответствии с ПЗЗ	Ц-2-1 соотв.	-	-	-	1383	-	-	-	1099	Перераспределение
96	1	Занятый индивидуальным жилым домом, надворными постройками	Занятый индивидуальным жилым домом, надворными постройками	Ц-2-1 не соотв.	-	-	-	600	-	-	-	974	Перераспределение после уточнения исходного участка
97	75Бк2	Для размещения временного некапитального объекта – автосервиса	Для размещения временного некапитального объекта – автосервиса	Ц-2-1 соотв.	-	-	-	144	-	-	-	-	-

**АДМИНИСТРАЦИЯ ГОРОДА ХАБАРОВСКА
ПОСТАНОВЛЕНИЕ
24.10.2025 № 4983
г. Хабаровск**

О проведении аукциона на право заключения договора аренды земельного участка с местоположением: Хабаровский край, г. Хабаровск, примерно в 327 м по направлению на юго-восток от ориентира — жилое здание, расположенного за пределами участка, адрес ориентира: ул. Эстрадная, д. 39, для индивидуального жилищного строительства

В соответствии с Земельным кодексом Российской Федерации, Уставом городского округа «Город Хабаровск», постановлением администрации города Хабаровска от 05.06.2015 № 1941 «Об утверждении административного регламента предоставления муниципальной услуги «Предоставление гражданам земельных участков, государственная собственность на которые не разграничена, и земельных участков, находящихся в собственности городского округа «Город Хабаровск», для индивидуального жилищного строительства, ведения садоводства для собственных нужд на территории городского округа «Город Хабаровск», постановлением администрации города Хабаровска от 09.09.2015 № 3190 «Об утверждении Порядка организации и проведения аукциона по продаже земельного участка или аукциона на право заключения договора аренды земельного участка на территории городского округа «Город Хабаровск» и определения начальной цены предмета аукционов» администрация города Хабаровска

ПОСТАНОВЛЯЕТ:

1. Провести аукцион в электронной форме на право заключения договора аренды земельного участка, государственная собственность на который не разграничена, для индивидуального жилищного строительства. Адрес (местоположение): Хабаровский край, г. Хабаровск, примерно в 327 м по направлению на юго-восток от ориентира — жилое здание, расположенного за пределами участка, адрес ориентира: ул. Эстрадная, д. 39. Кадастровый номер земельного участка 27:23:0010216:27, площадь — 1 008 кв. м, категория земель — земли населенных пунктов. Срок аренды земельного участка — 20 лет.

2. Департаменту архитектуры, строительства и землепользования администрации города Хабаровска (Сутурин О.Б.) организовать работу по подготовке к проведению аукциона в электронной форме на право заключения договора аренды земельного участка, указанного в п. 1 настоящего постановления.

3. Департаменту муниципальной собственности администрации города Хабаровска (Неумывака Е.М.) по результатам аукциона в электронной форме заключить договор аренды земельного участка, указанного в п. 1 настоящего постановления, с победителем аукциона либо с лицом, которым подана единственная заявка на участие в аукционе, с заявителем, признанным единственным участником аукциона, с единственным принявшим участие в аукционе его участником на условиях, указанных в извещении о проведении аукциона.

4. Пресс-службе администрации города Хабаровска (Лесков А.Н.) обнародовать настоящее постановление путем опубликования (размещения) в сетевом издании «Интернет-портал «Хабаровские вести» (KHAB-VESTI.RU).

5. Контроль за исполнением настоящего постановления возложить на заместителя мэра города — директора департамента архитектуры, строительства и землепользования администрации города Хабаровска Сутурина О.Б., заместителя мэра города — директора департамента муниципальной собственности администрации города Хабаровска Неумывака Е.М.

Мэр города Хабаровска С.А. КРАВЧУК

**АДМИНИСТРАЦИЯ ГОРОДА ХАБАРОВСКА
ПОСТАНОВЛЕНИЕ
23.10.2025 № 4930
г. Хабаровск**

О назначении публичных слушаний

В соответствии с Градостроительным кодексом Российской Федерации, решением Хабаровской городской думы от 28.06.2018 № 850 «Об утверждении Положения о публичных слушаниях, общественных обсуждениях по проектам в сфере градостроительной деятельности и проектам правил благоустройства территорий в городском округе «Город Хабаровск», в целях соблюдения права человека на благоприятные условия жизнедеятельности, прав и законных интересов правообладателей земельных участков и объектов капитального строительства, на основании Устава городского округа «Город Хабаровск» администрация города Хабаровска

ПОСТАНОВЛЯЕТ:

1. Назначить публичные слушания по рассмотрению документации по планировке территории (проекта планировки, проекта межевания) в границах ул. Сурикова — ул. Фурманова в Индустриальном районе города Хабаровска согласно приложению.

2. Организатор публичных слушаний — департамент архитектуры, строительства и землепользования администрации города Хабаровска.

3. Информация о порядке и сроках проведения публичных слушаний.

Срок проведения публичных слушаний — не более одного месяца со дня опубликования оповещения о проведении публичных слушаний до опубликования заключения о результатах публичных слушаний.

Место проведения экспозиции проекта — актовый зал (каб. 114) департамента архитектуры, строительства и землепользования администрации города Хабаровска, ул. Дикопольцева, 17.

Срок проведения экспозиции проекта — с 05.11.2025 по 19.11.2025.

Время посещения экспозиций проекта — в рабочие дни (понедельник — пятница) с 9.00 до 13.00 и с 14.00 до 18.00.

Материалы проекта размещены на сайте: khv27.ru.

Дата проведения собрания участников публичных слушаний — 12.11.2025. Время проведения — 18.00. Место проведения собрания — актовый зал (каб. 114) департамента архитектуры, строительства и землепользования администрации города Хабаровска, ул. Дикопольцева, 17.

Срок приема предложений и замечаний — до 19.11.2025.

Предложения и замечания по документации принимаются:

— в письменной или устной форме в ходе проведения собрания участников публичных слушаний;

— в письменном виде по адресу: г. Хабаровск, ул. Дикопольцева, 17, каб. 319, в рабочие дни (понедельник — пятница) с 9.00 до 13.00 и с 14.00 до 18.00 или в электронном виде на сайте администрации города Хабаровска khv27.ru;

— посредством записи в книге (журнале) учета посетителей экспозиции проекта, подлежащего рассмотрению на публичных слушаниях.

Срок опубликования заключения о результатах публичных слушаний в сетевом издании «Интернет-портал «Хабаровские вести» (KHAB-VESTI.RU) — 25.11.2025.

4. Инициатор проведения слушаний — мэр города Хабаровска.

5. Территорией проведения слушаний является территория, применительно к которой осуществляется подготовка документации по планировке.

6. Поручить:

6.1. Департаменту архитектуры, строительства и землепользования администрации города Хабаровска (Сутурин О.Б.) организовать экспозицию демонстрационных материалов.


6.2. Пресс-службе администрации города Хабаровска (Лесков А.Н.) обнародовать настоящее постановление путем опубликования (размещения) в сетевом издании «Интернет-портал «Хабаровские вести» (KHAB-VESTI.RU).

7. Контроль за исполнением настоящего постановления возложить на заместителя мэра города — директора департамента архитектуры, строительства и землепользования администрации города Хабаровска Сутурина О.Б.

Мэр города Хабаровска С.А. КРАВЧУК

Приложение
к постановлению администрации города Хабаровска
от 23.10.2025 № 4930

**Схема расположения элемента планирочной структуры
в границах ул. Сурикова — ул. Фурманова
в Индустриальном районе города Хабаровска**

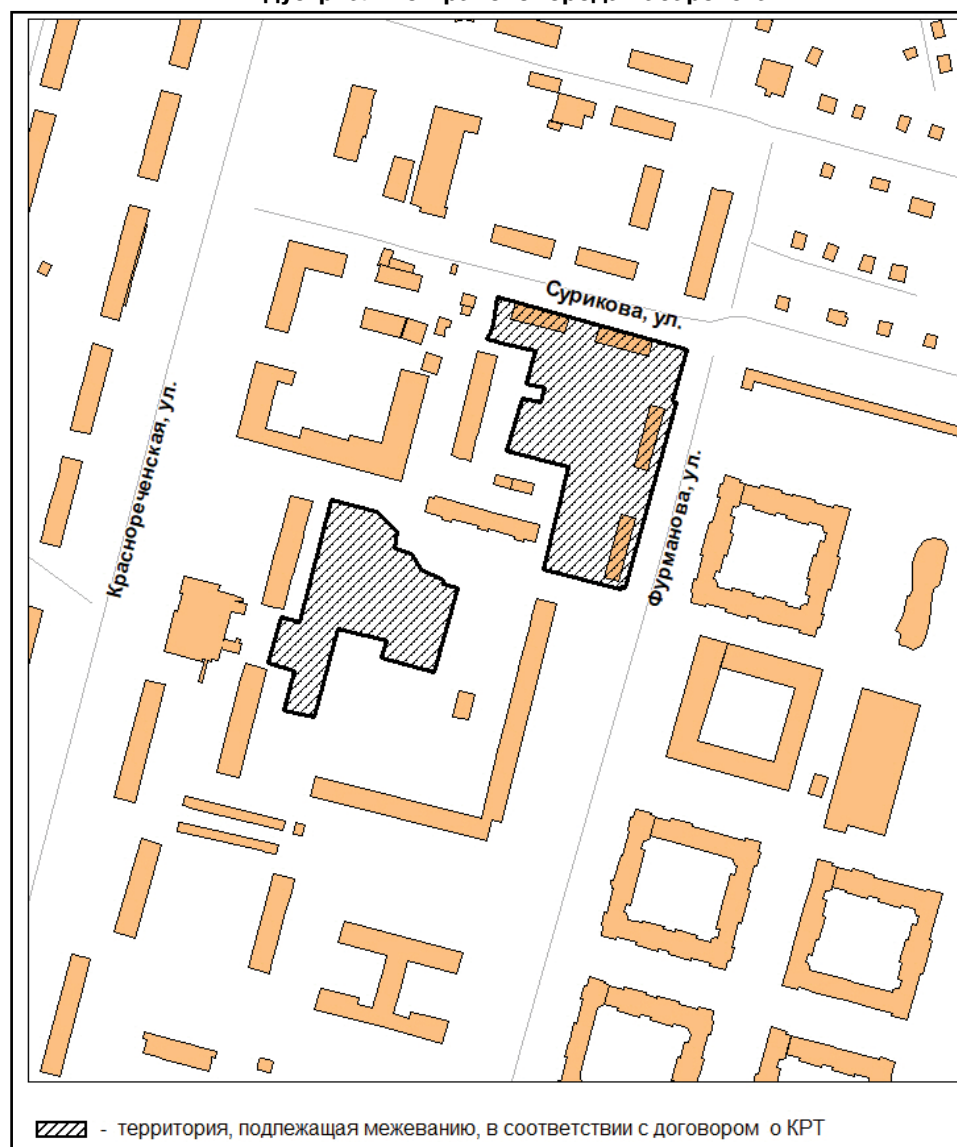

/// - территория, подлежащая межеванию, в соответствии с договором о КРТ

**ОПОВЕЩЕНИЕ
о начале публичных слушаний**

Администрация города Хабаровска в лице департамента архитектуры, строительства и землепользования в целях соблюдения права человека на благоприятные условия жизнедеятельности, прав и законных интересов правообладателей земельных участков и объектов капитального строительства извещает о проведении публичных слушаний по рассмотрению документации по планировке территории (проекта планировки, проекта межевания) в границах ул. Сурикова — ул. Фурманова в Индустриальном районе города Хабаровска.

Перечень информационных материалов к проекту:

- 1) чертёж планировки территории.
- 2) положение о характеристиках планируемого развития территории, в том числе о плотности и параметрах застройки территории.
- 3) положения об очередности планируемого развития территории.
- 4) чертёж межевания территории.

Публичные слушания по рассмотрению документации по планировке территории проводятся с участием правообладателей земельных участков и объектов капитального строительства, расположенных в указанных границах, лиц, законные интересы которых могут быть нарушены в связи с реализацией таких проектов.

Информация о порядке и сроках проведения публичных слушаний:

Организатор публичных слушаний — департамент архитектуры, строительства и землепользования администрации города Хабаровска.

Инициатор проведения слушаний — мэр города Хабаровска.

Срок проведения публичных слушаний — с 28.10.2025 по 25.11.2025.

Место проведения экспозиции проекта — актовый зал (каб. 114) департамента ар-

хитектуры, строительства и землепользования администрации города Хабаровска, ул. Дикопольцева, 17.

Срок проведения экспозиции проекта — с 05.11.2025 по 19.11.2025.

Время посещения экспозиций проекта — в рабочие дни (понедельник — пятница) с 9.00 до 13.00 и с 14.00 до 18.00.

Материалы проекта размещены на сайте <https://khv27.ru/for-peoples/publicnye-slushaniya/>.

Дата проведения собрания участников публичных слушаний — 12.11.2025. Время проведения — 18.00. Место проведения собрания — актовый зал (каб. 114) департамента архитектуры, строительства и землепользования администрации города Хабаровска, ул. Дикопольцева, 17.

Срок приема предложений и замечаний — до 19.11.2025.


Предложения и замечания по документации принимаются:

- в письменной или устной форме в ходе проведения собрания участников публичных слушаний;
- в письменном виде по адресу: г. Хабаровск, ул. Дикопольцева, 17, каб. 319, в рабочие дни (понедельник — пятница) с 9.00 до 13.00 и с 14.00 до 18.00 или в электронном виде на сайте администрации города khv27.ru;
- посредством записи в книге (журнале) учета посетителей экспозиции проекта, подлежащего рассмотрению на публичных слушаниях.

Участники публичных слушаний в целях идентификации представляют сведения о себе с приложением документов, подтверждающих такие сведения (ч. 12 ст. 5.1 Градостроительного кодекса РФ):

- для физических лиц: фамилию, имя, отчество (при наличии), дату рождения, адрес места жительства (регистрации);
- для юридических лиц: наименование, основной государственный регистрационный номер, место нахождения и адрес;
- для правообладателей соответствующих земельных участков и (или) расположенных на них объектов капитального строительства и (или) помещений, являющихся частью указанных объектов капитального строительства: сведения из Единого государственного реестра недвижимости и иные документы, устанавливающие или удостоверяющие их права.

Срок опубликования заключения о результатах публичных слушаний — 25.11.2025.

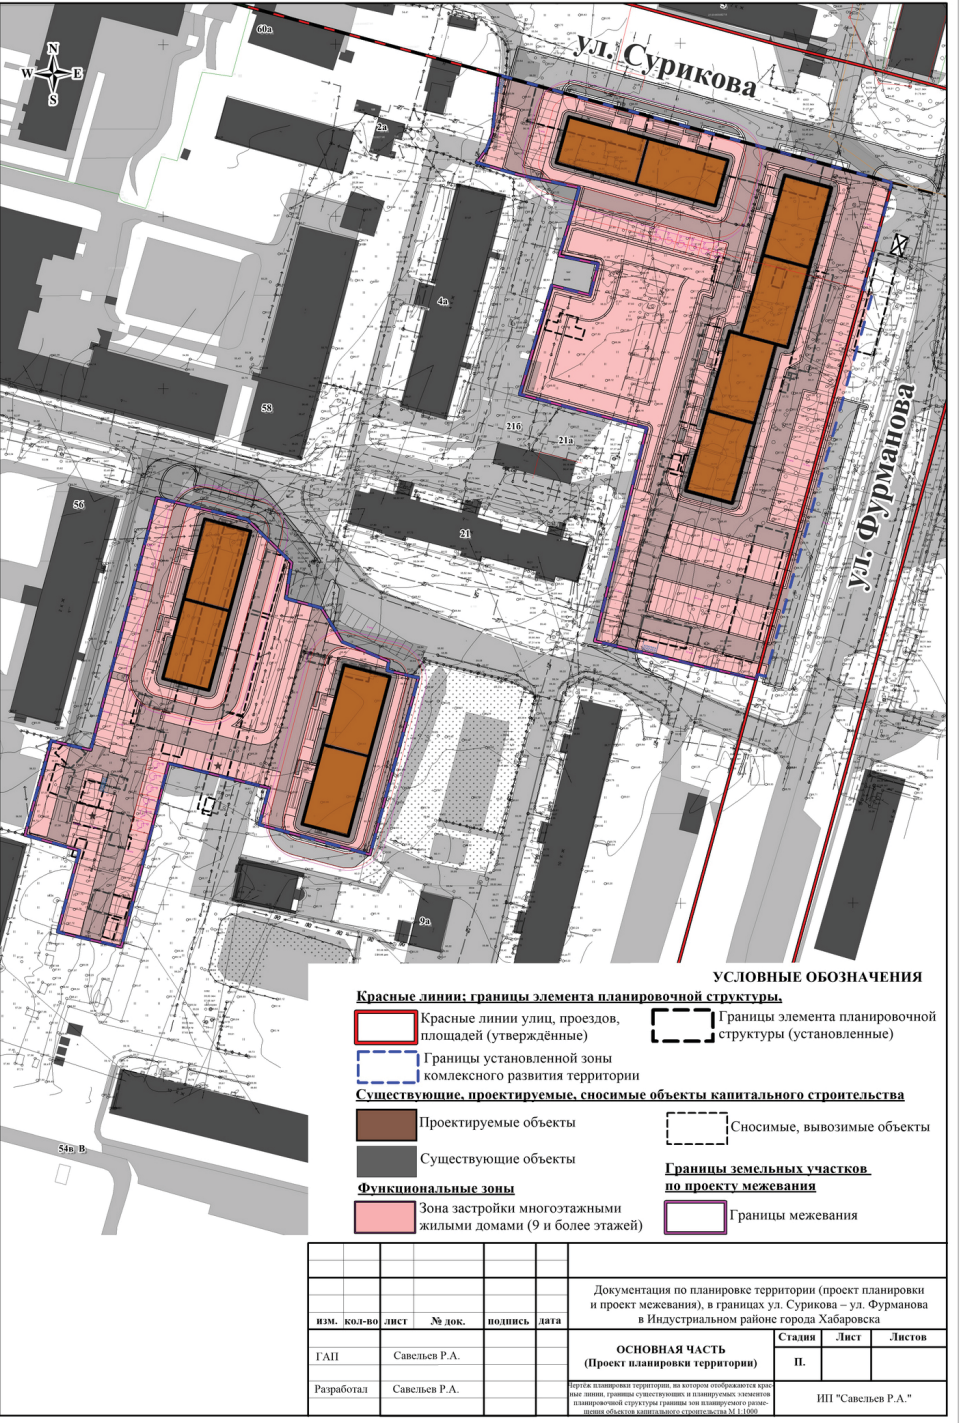

Положения о характеристиках и очередности планируемого развития территории

Сведения о плотности и параметрах застройки.

ТЭП.

С установленной зоны комплексного развития территории — 18 796,83 кв. м (1,88 га).

- Площадь земельного участка № 1 (МКД) — 11 411,9 кв. м (1,17 га);
- Площадь земельного участка № 2 (МКД) — 7 081,2 кв. м (0,71 га).

Общая площадь застройки з/у № 1 (чертеж межевания территории) — 2 002,8 кв. м.

- Площадь застройки МКД № 1 — 668,4 кв. м;
- Площадь застройки МКД № 2 — 1334,4 кв. м.

Общая площадь застройки з/у № 2 (чертеж межевания территории) — 1 336,8 кв. м:

- Площадь застройки МКД № 3 — 668,4 кв. м;
- Площадь застройки МКД № 4 — 668,4 кв. м.

Процент застройки з/у № 1 (чертеж межевания территории) — 17,6%.

11 411,9 кв. м — 100%; 2 002,8 кв. м — х%.

Процент застройки з/у № 2 детский сад (чертеж межевания территории) — 18,9%.

7 081,2 кв. м — 100%; 1 336,8 кв. м — х%.

Согласно Правилам землепользования и застройки «Городского округа «Город Хабаровск» территория находится в территориальной зоне Ц-2-1 (зона центра обслуживания и коммерческой активности районного уровня).

В соответствии с Приказом Росреестра от 10.11.2020 № П/0412 «Об утверждении классификатора видов разрешенного использования земельных участков», проектом планировки территории предусматривается следующее развитие территории проектирования:

Многоэтажная жилая застройка (высотная застройка) (код 2.6). 10 этажей.

Планируемое развитие территории в границах рассматриваемой зоны комплексного развития территории содержит следующие этапы:

1. Проектирование объектов капитального строительства.
2. Прохождение экспертизы проектной документации.
3. Возведение объектов капитального строительства.
4. Ввод в эксплуатацию объектов завершенного строительства.

Характеристики проектируемых объектов и этапы капитального строительства

Общая жилая площадь КРТ: 23 107,40 кв. м.

Общая жилая площадь участка № 1 — 13 786,38 кв. м.

- Общая жилая площадь МКД № 1 — 4 653,61 кв. м.
- Общая жилая площадь МКД № 2 — 9 132,77 кв. м.

Общая жилая площадь участка № 2 — 9 321,02 кв. м.

- Общая жилая площадь МКД № 3 — 4 660,51 кв. м.
- Общая жилая площадь МКД № 4 — 4 660,51 кв. м.

Этажность: 10 этажей.

Количество машино-мест:


- Количество машино-мест участка № 1 — 197;
- Количество машино-мест участка № 2 — 109.

Количество квартир КРТ: 417

- Количество квартир участка № 1 — 257;
- Количество квартир участка № 2 — 160.

Численность населения КРТ: 23107,40 / 32 = 722 чел.

- Численность населения участка № 1: 13786,38 / 32 = 431 чел.
- Численность населения участка № 2: 9321,02 / 32 = 291 чел.

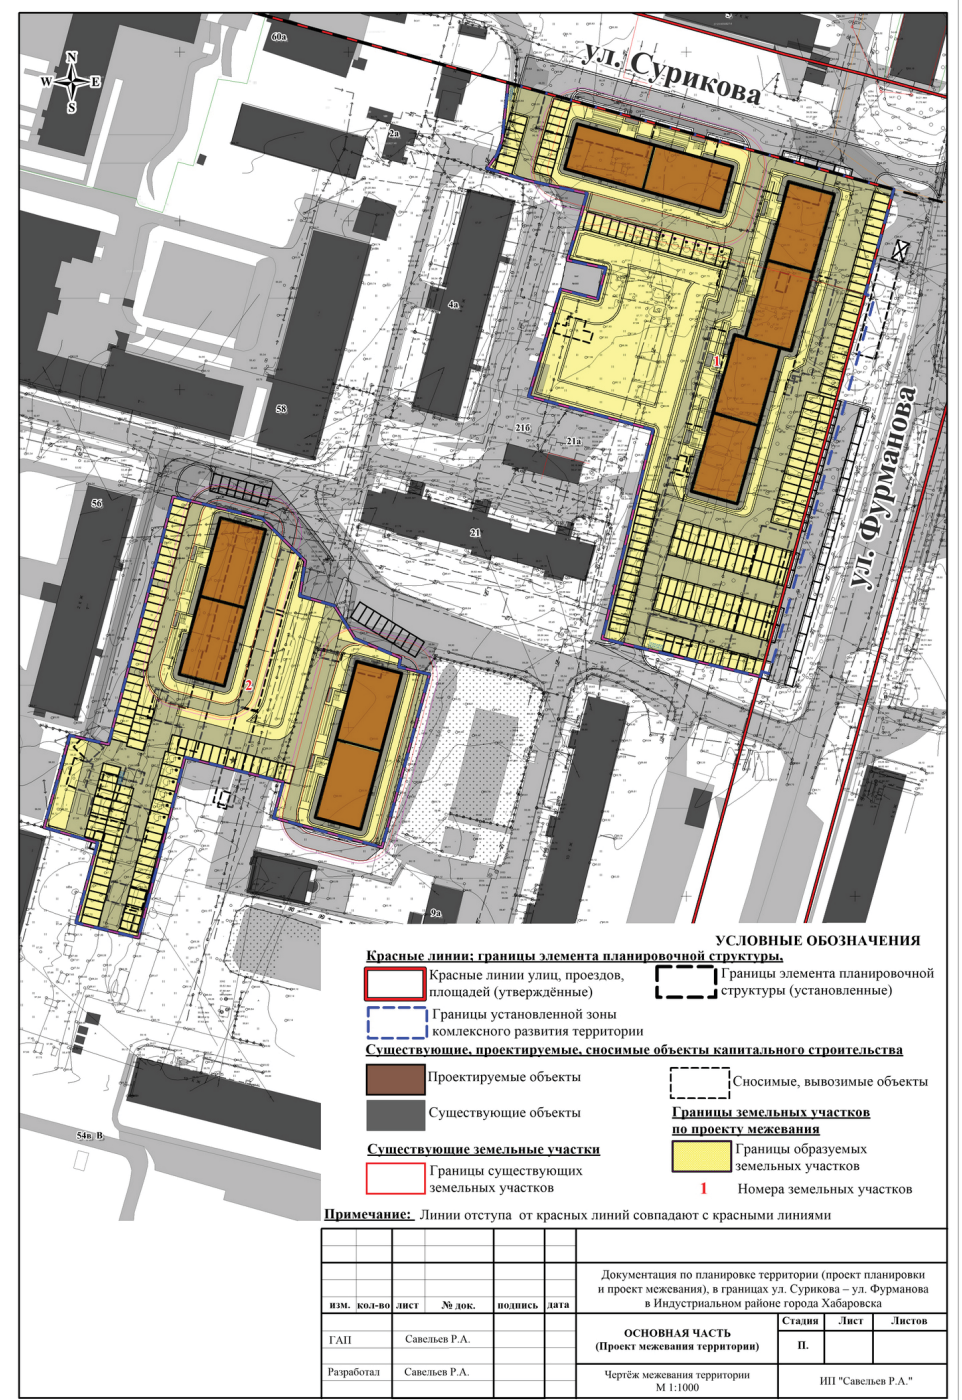

Перечень и сведения о площади образуемых земельных участков, в том числе возможные способы их образования; виды разрешенного использования земельных участков

Нумерация		Виды использования		Основные существующие и нормируемые параметры				Площадь земельных участков по проекту, кв. м / Способы образования земельных участков (этапы при наличии)			
№ участ-ка на плане	№ стро-ения на плане	фактическое	по проекту	год постройки (для многоквартирных домов)	вместимость или др. нормируемые показатели (для нежилых проек тируемых стро-ений). Общ. жилая площадь (для МКД)	площадь зем. участка суще-ствующая, кв. м	площадь зем. участка норма-тивная, кв. м	площадь зем. участка проектная общая, кв. м		способы образования земельных участков	
								I этап	II этап	I этап	II этап
1	2	3	4	5	6	7	8	9		10	
1	-	-	Многоэтажная жилая застрой-ка (код* 2.6)	проект	13786,38	-	6479,6	11411,9		Образование из земель. Возможно после снятия с кадастрового учета зе-мельных участков с кадастровыми номерами 27:23:0050827:26, 27:23:0000000:34960	
2	-	-	Многоэтажная жилая застрой-ка (код* 2.6)	проект	9321,02	-	4380,9	7081,2		Образование из земель. Возможно после снятия с кадастрового учета зе-мельных участков с кадастровыми номерами 27:23:0050836:2, 27:23:0050836:35	

Код* — в соответствии с классификатором видов разрешенного использования земельных участков, утвержденного Приказом Росреестра от 10.11.2020 № П/0412.

АДМИНИСТРАЦИЯ ГОРОДА ХАБАРОВСКА
ПОСТАНОВЛЕНИЕ
24.10.2025 № 4987
г. Хабаровск
О назначении
публичных слушаний


Приложение
к постановлению администрации города Хабаровска
от 24.10.2025 № 4987

В соответствии с Градостроительным кодексом Российской Федерации, решением Хабаровской городской думы от 28.06.2018 № 850 «Об утверждении Положения о публичных слушаниях, общественных обсуждениях по проектам в сфере градостроительной деятельности и проектам правил благоустройства территорий в городском округе «Город Хабаровск», в целях соблюдения права человека на благоприятные условия жизнедеятельности, прав и законных интересов правообладателей земельных участков и объектов капитального строительства, на основании Устава городского округа «Город Хабаровск» администрация города Хабаровска

- ПОСТАНОВЛЯЕТ:
- 1. Назначить публичные слушания по рассмотрению документации по планировке территории (проекта межевания) в границах ул. Автобусной — ул. Барабинской — пер. Тобольского в Индустриальном районе города Хабаровска согласно приложению.
 - 2. Организатор публичных слушаний — департамент архитектуры, строительства и землепользования администрации города Хабаровска.
 - 3. Информация о порядке и сроках проведения публичных слушаний.
Срок проведения публичных слушаний — не более одного месяца со дня опубликования оповещения о проведении публичных слушаний до опубликования заключения о результатах публичных слушаний.
Место проведения экспозиции проекта — актовый зал (каб. 114) департамента архитектуры, строительства и землепользования администрации города Хабаровска, ул. Дикопольцева, 17.
Срок проведения экспозиции проекта — с 31.10.2025 по 14.11.2025.
Время посещения экспозиций проекта — в рабочие дни (понедельник — пятница) с 9.00 до 13.00 и с 14.00 до 18.00.
Материалы проекта размещены на сайте: khv27.ru.
Дата проведения собрания участников публичных слушаний — 07.11.2025. Время проведения — 18.00. Место проведения собрания — актовый зал (каб. 114) департамента архитектуры, строительства и землепользования администрации города Хабаровска, ул. Дикопольцева, 17.
Срок приема предложений и замечаний — до 14.11.2025.
Предложения и замечания по документации принимаются:
— в письменной или устной форме в ходе проведения собрания участников публичных слушаний;
— в письменном виде по адресу: г. Хабаровск, ул. Дикопольцева, 17, каб. 319, в рабочие дни (понедельник — пятница) с 9.00 до 13.00 и с 14.00 до 18.00 или в электронном виде на сайте администрации города Хабаровска khv27.ru;
— посредством записи в книге (журнале) учета посетителей экспозиции проекта, подлежащего рассмотрению на публичных слушаниях.
Срок опубликования заключения о результатах публичных слушаний в сетевом издании «Интернет-портал «Хабаровские вести» (KHAB-VESTI.RU) — 21.11.2025.
 - 4. Инициатор проведения слушаний — мэр города Хабаровска.
 - 5. Территорией проведения слушаний является территория, применительно к которой осуществляется подготовка документации по планировке.
 - 6. Поручить:
 - 6.1. Департаменту архитектуры, строительства и землепользования администрации города Хабаровска (Сутурин О.Б.) организовать экспозицию демонстрационных материалов.
 - 6.2. Пресс-службе администрации города Хабаровска (Лесков А.Н.) обнародовать настоящее постановление путем опубликования (размещения) в сетевом издании «Интернет-портал «Хабаровские вести» (KHAB-VESTI.RU).
 - 7. Контроль за исполнением настоящего постановления возложить на заместителя мэра города — директора департамента архитектуры, строительства и землепользования администрации города Хабаровска Сутурина О.Б.

Мэр города Хабаровска С.А. КРАВЧУК

Схема расположения элемента планировочной структуры в границах ул. Автобусной — ул. Барабинской — пер. Тобольского в Индустриальном районе города Хабаровска

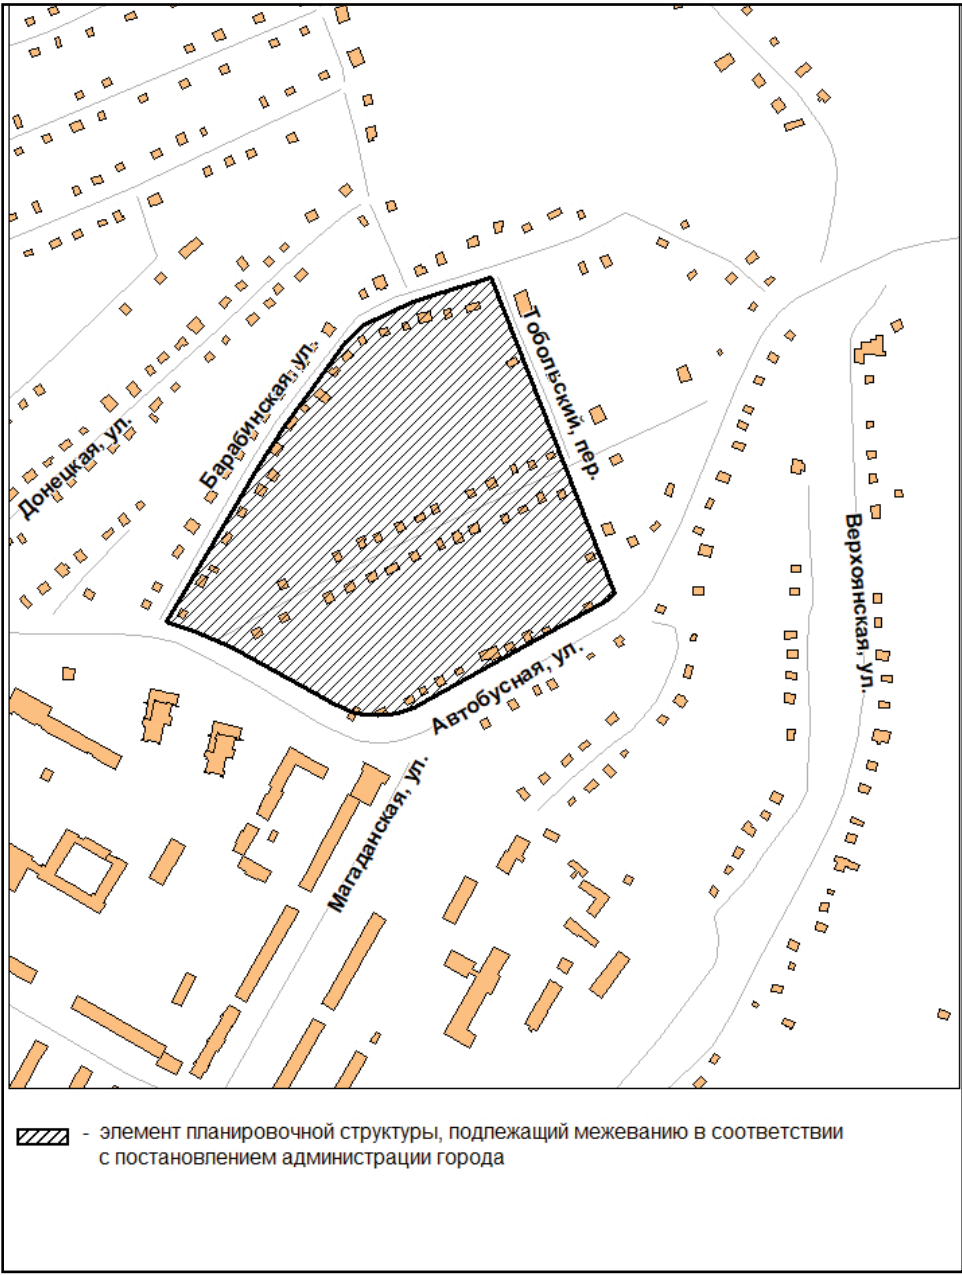

ОПОВЕЩЕНИЕ
о начале публичных слушаний

Администрация города Хабаровска в лице департамента архитектуры, строительства и землепользования в целях соблюдения права человека на благоприятные ус-

ловия жизнедеятельности, прав и законных интересов правообладателей земельных участков и объектов капитального строительства извещает о проведении публичных слушаний по рассмотрению документации по планировке территории (проекта межевания) в границах ул. Автобусной — ул. Барабинской — пер. Тобольского в Индустриальном районе города Хабаровска.

Перечень информационных материалов к проекту:

- 1) чертеж межевания территории;
- 2) текстовая часть проекта межевания территории.

Публичные слушания по рассмотрению документации по планировке территории проводятся с участием правообладателей земельных участков и объектов капитального строительства, расположенных в указанных границах, лиц, законные интересы которых могут быть нарушены в связи с реализацией таких проектов.

Информация о порядке и сроках проведения публичных слушаний:

Организатор публичных слушаний — департамент архитектуры, строительства и землепользования администрации города Хабаровска.

Инициатор проведения слушаний — мэр города Хабаровска.

Срок проведения публичных слушаний — с 28.10.2025 по 21.11.2025.

Место проведения экспозиции проекта — актовый зал (каб. 114) департамента архитектуры, строительства и землепользования администрации города Хабаровска, ул. Дикопольцева, 17.

Срок проведения экспозиции проекта — с 31.10.2025 по 14.11.2025.

Время посещения экспозиций проекта — в рабочие дни (понедельник — пятница) с 9.00 до 13.00 и с 14.00 до 18.00.

Материалы проекта размещены на сайте <https://khv27.ru/for-peoples/publichnye-slushaniya/>.

Дата проведения собрания участников публичных слушаний — 07.11.2025. Время проведения — 18.00. Место проведения собрания — актовый зал (каб. 114) департамента архитектуры, строительства и землепользования администрации города Хабаровска, ул. Дикопольцева, 17.

Срок приема предложений и замечаний — до 14.11.2025.


Предложения и замечания по документации принимаются:

- в письменной или устной форме в ходе проведения собрания участников публичных слушаний;
- в письменном виде по адресу: г. Хабаровск, ул. Дикопольцева, 17, каб. 319, в рабочие дни (понедельник — пятница) с 9.00 до 13.00 и с 14.00 до 18.00 или в электронном виде на сайте администрации города khv27.ru;
- посредством записи в книге (журнале) учета посетителей экспозиции проекта, подлежащего рассмотрению на публичных слушаниях.

Участники публичных слушаний в целях идентификации представляют сведения о себе с приложением документов, подтверждающих такие сведения (ч. 12 ст. 5.1 Градостроительного кодекса РФ):

- для физических лиц: фамилию, имя, отчество (при наличии), дату рождения, адрес места жительства (регистрации);
- для юридических лиц: наименование, основной государственный регистрационный номер, место нахождения и адрес;
- для правообладателей соответствующих земельных участков и (или) расположенных на них объектов капитального строительства и (или) помещений, являющихся частью указанных объектов капитального строительства: сведения из Единого государственного реестра недвижимости и иные документы, устанавливающие или удостоверяющие их права.

Срок опубликования заключения о результатах публичных слушаний — 21.11.2025.

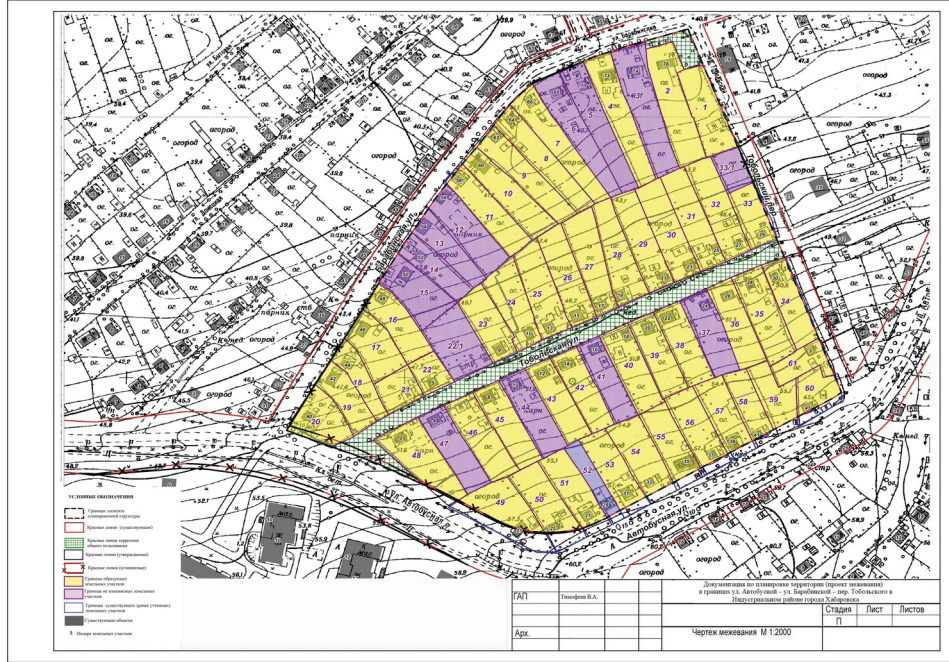

Приложение к чертежу межевания

Экспликация														
№ участка на плане	№ строения на плане	Функциональное использование				Год постройки (для жилых зданий)	Вместимость или др. нормируемые показатели (для нежилых строений)	Площадь зем. участка существующая, кв. м	Площадь зем. участка нормативная, кв. м	Площадь земельного участка по проекту, кв. м				
		фактическое	по проекту	по град. регламенту	объекты для муниципальных нужд					С зем. уч., в отношении которого установлен сервитут, кв. м	С зем. уч., на который распространяется действие ограничений, кв. м	С участка проектная общая, кв. м	способ образования земельных участков	С места допуст. размещ. объекта, кв. м
1	2	3	4	5	6	7	8	9	10	11	12	13	14	15
1		Под индивидуальный жилой дом	Под индивидуальный жилой дом	Ж-1				-				1500	Образование из земель	
2		Под индивидуальный жилой дом	Под индивидуальный жилой дом	Ж-1				-				1992	Образование из земель	
3	74	Под индивидуальный жилой дом	Под индивидуальный жилой дом	Ж-1 Не соотв.				2106				2106	-	
4	72	Под индивидуальный жилой дом	Под индивидуальный жилой дом	Ж-1				1810				1822	Перераспределение	
5	70	Под индивидуальный жилой дом	Под индивидуальный жилой дом	Ж-1				1631				1631	-	
6	68	Под индивидуальный жилой дом	Под индивидуальный жилой дом	Ж-1				1627				1627	-	
7	66	Под индивидуальный жилой дом	Под индивидуальный жилой дом	Ж-1				1000 636				1628	Перераспределение	
8	64	Под индивидуальный жилой дом	Под индивидуальный жилой дом	Ж-1				1548				1605	Перераспределение	
9	62	Под индивидуальный жилой дом	Под индивидуальный жилой дом	Ж-1				600 932				1547	Перераспределение	
10	60	Под индивидуальный жилой дом	Под индивидуальный жилой дом	Ж-1				1500 61				1562	Перераспределение	
11	58	Под индивидуальный жилой дом	Под индивидуальный жилой дом	Ж-1				1502.86				1470	Перераспределение	
12	56	Под индивидуальный жилой дом	Под индивидуальный жилой дом	Ж-1				1594				1594	-	
13	54	Под индивидуальный жилой дом	Под индивидуальный жилой дом	Ж-1				1022				1022,0	-	
14	52	Под индивидуальный жилой дом	Под индивидуальный жилой дом	Ж-1				1070				1070	-	
15	50	Под индивидуальный жилой дом	Под индивидуальный жилой дом	Ж-1				1500						
16	48	Под индивидуальный жилой дом	Под индивидуальный жилой дом	Ж-1				1279,2				1290,0	Перераспределение	
17	46	Под индивидуальный жилой дом	Под индивидуальный жилой дом	Ж-1				600				1284	Перераспределение после уточнения исходного участка	
18	44	Под индивидуальный жилой дом	Под индивидуальный жилой дом	Ж-1				815.5				837	Перераспределение	
19	42	Под индивидуальный жилой дом	Под индивидуальный жилой дом	Ж-1				1055				1064	Перераспределение	
20	40	Под индивидуальный жилой дом	Под индивидуальный жилой дом	Ж-1				1166				1247	Перераспределение	

21		Под индивидуальный жилой дом	Под индивидуальный жилой дом	Ж-1				-				776	Образование из земель	
22	5	Под индивидуальный жилой дом	Под индивидуальный жилой дом	Ж-1				-				634	Образование из земель	
22/1	7	Под индивидуальный жилой дом	Под индивидуальный жилой дом	Ж-1				1600				1600	-	
23	9	Под индивидуальный жилой дом	Под индивидуальный жилой дом	Ж-1				600				1260	Перераспределение после уточнения исходного участка	
24	11	Под индивидуальный жилой дом	Под индивидуальный жилой дом	Ж-1				1010.8				1471	Перераспределение	
25	13	Под индивидуальный жилой дом	Под индивидуальный жилой дом	Ж-1				1535.05				1552	Перераспределение	
26	15	Под индивидуальный жилой дом	Под индивидуальный жилой дом	Ж-1				660				1521	Перераспределение	
27	17	Под индивидуальный жилой дом	Под индивидуальный жилой дом	Ж-1				600				1598	Перераспределение после уточнения исходного участка	
28	19	Под индивидуальный жилой дом	Под индивидуальный жилой дом	Ж-1				1000 551.6				1562	Перераспределение	
29	21	Под индивидуальный жилой дом	Под индивидуальный жилой дом	Ж-1				1500 34.1				1540	Перераспределение	
30	23	Под индивидуальный жилой дом	Под индивидуальный жилой дом	Ж-1				1000 590				1592	Перераспределение	
31	25	Под индивидуальный жилой дом	Под индивидуальный жилой дом	Ж-1				1000				1528	Перераспределение, после уточнения исходного участка	
32	27	Под индивидуальный жилой дом	Под индивидуальный жилой дом	Ж-1				1014 600				1615	Перераспределение	
33	29	Под индивидуальный жилой дом	Под индивидуальный жилой дом	Ж-1				1000				957	Перераспределение	
33/1	29	Под посадку и выращивание сезонных овощных культур	Под посадку и выращивание сезонных овощных культур	Ж-1				633				633	-	
34	30	Под индивидуальный жилой дом	Под индивидуальный жилой дом	Ж-1				600				1220	Перераспределение после уточнения исходного участка	
35	28	Под индивидуальный жилой дом	Под индивидуальный жилой дом	Ж-1				1388 268.4				1674	Перераспределение	
36	26	Под индивидуальный жилой дом	Под индивидуальный жилой дом	Ж-1				600				1343	Перераспределение после уточнения исходного участка	
37	24	Под индивидуальный жилой дом	Под индивидуальный жилой дом	Ж-1				1370				1370	-	
38	22	Под индивидуальный жилой дом	Под индивидуальный жилой дом	Ж-1				-				1308	Образование из земель	
39	20	Под индивидуальный жилой дом	Под индивидуальный жилой дом	Ж-1				600				1306	Перераспределение, после уточнения исходного участка	
40	18	Под индивидуальный жилой дом	Под индивидуальный жилой дом	Ж-1				1406				1468	Перераспределение	
41	16	Под индивидуальный жилой дом	Под индивидуальный жилой дом	Ж-1				1195				1195	-	
42	14	Под индивидуальный жилой дом	Под индивидуальный жилой дом	Ж-1				600				1288	Перераспределение	
43	12	Под индивидуальный жилой дом	Под индивидуальный жилой дом	Ж-1				-				1298	Образование из земель	
44	10	Под индивидуальный жилой дом	Под индивидуальный жилой дом	Ж-1				1407				1407	-	
45	8	Под индивидуальный жилой дом	Под индивидуальный жилой дом	Ж-1				1199				1385	Перераспределение	
46	6	Под индивидуальный жилой дом	Под индивидуальный жилой дом	Ж-1				600				1557	Образование из земель	
47	4	Под индивидуальный жилой дом	Под индивидуальный жилой дом	Ж-1				1351				1351	-	
48	10	Под индивидуальный жилой дом	Под индивидуальный жилой дом	Ж-1				1407				1863	Перераспределение	
49	23	Под индивидуальный жилой дом	Под индивидуальный жилой дом	Ж-1				2010				1482	Перераспределение	
50	25	Под индивидуальный жилой дом	Под индивидуальный жилой дом	Ж-1				1626.5				1432	Перераспределение	
51	27	Под индивидуальный жилой дом	Под индивидуальный жилой дом	Ж-1				1308				1389	Перераспределение	
52	29	Под индивидуальный жилой дом	Под индивидуальный жилой дом	Ж-1				779.73				692	-	
53	31	Под индивидуальный жилой дом	Под индивидуальный жилой дом	Ж-1				1425.05				1364	Перераспределение	
54	33	Под индивидуальный жилой дом	Под индивидуальный жилой дом	Ж-1				1458				1546	Перераспределение	
55	35	Под индивидуальный жилой дом	Под индивидуальный жилой дом	Ж-1				1226				1306	Перераспределение	
56	37	Под индивидуальный жилой дом	Под индивидуальный жилой дом	Ж-1				1476				1417	Перераспределение	

57	39	Под индивидуальный жилой дом	Под индивидуальный жилой дом	Ж-1				1333				1280	Перераспределение	
58	41	Под индивидуальный жилой дом	Под индивидуальный жилой дом	Ж-1				600 348				997	Перераспределение	
59	43	Под индивидуальный жилой дом	Под индивидуальный жилой дом	Ж-1				-				1095	Образование из земель	
60	45А	Под индивидуальный жилой дом	Под индивидуальный жилой дом	Ж-1				992				847	Перераспределение	
61	3	Под индивидуальный жилой дом	Под индивидуальный жилой дом	Ж-1				825				817	Перераспределение	

АДМИНИСТРАЦИЯ ГОРОДА ХАБАРОВСКА
ПОСТАНОВЛЕНИЕ
24.10.2025 № 4982
г. Хабаровск

О проведении аукциона на право заключения договора аренды земельного участка с местоположением: Российская Федерация, Хабаровский край, городской округ город Хабаровск, город Хабаровск, садовое товарищество Механик, земельный участок 80, для ведения садоводства

В соответствии с Земельным кодексом Российской Федерации, Федеральным законом от 29.07.2017 № 217-ФЗ «О ведении гражданами садоводства и огородничества для собственных нужд и о внесении изменений в отдельные законодательные акты Российской Федерации», Уставом городского округа «Город Хабаровск», постановлением администрации города Хабаровска от 05.06.2015 № 1941 «Об утверждении административного регламента предоставления муниципальной услуги «Предоставление гражданам земельных участков, государственная собственность на которые не разграничена, и земельных участков, находящихся в собственности городского округа «Город Хабаровск», для индивидуального жилищного строительства, ведения садоводства для собственных нужд на территории городского округа «Город Хабаровск», постановлением администрации города Хабаровска от 09.09.2015 № 3190 «Об утверждении Порядка организации и проведения аукциона по продаже земельного участка или аукциона на право заключения договора аренды земельного участка на территории городского округа «Город Хабаровск» и определения начальной цены предмета аукционов» администрация города Хабаровска

ПОСТАНОВЛЯЕТ:

- Провести аукцион в электронной форме на право заключения договора аренды земельного участка, находящегося в муниципальной собственности (дата, номер регистрации: от 10.06.2015 № 27-27/001-27/001/401/2015-8869/2), для ведения садоводства. Адрес (местоположение): Российская Федерация, Хабаровский край, городской округ город Хабаровск, город Хабаровск, садовое товарищество Механик, земельный участок 80. Кадастровый номер земельного участка 27:23:0010304:325, площадь — 800 кв. м, категория земель — земли населенных пунктов. Срок аренды земельного участка — 20 лет.
- Департаменту архитектуры, строительства и землепользования администрации города Хабаровска (Сутурин О.Б.) организовать работу по подготовке к проведению аукциона в электронной форме на право заключения договора аренды земельного участка, указанного в п. 1 настоящего постановления.
- Департаменту муниципальной собственности администрации города Хабаровска (Неумыва Е.М.) по результатам аукциона в электронной форме заключить договор аренды земельного участка, указанного в п. 1 настоящего постановления, с победителем аукциона либо с лицом, которым подана единственная заявка на участие в аукционе, с заявителем, признанным единственным участником аукциона, с единственным принявшим участие в аукционе его участником на условиях, указанных в извещении о проведении аукциона.
- Пресс-службе администрации города Хабаровска (Лесков А.Н.) обнародовать настоящее постановление путем опубликования (размещения) в сетевом издании «Интернет-портал «Хабаровские вести» (KHAB-VESTI.RU).
- Контроль за выполнением настоящего постановления возложить на заместителя мэра города — директора департамента архитектуры, строительства и землепользования администрации города Хабаровска Сутурину О.Б., заместителя мэра города — директора департамента муниципальной собственности администрации города Хабаровска Неумыва Е.М.

Мэр города Хабаровска С.А. КРАВЧУК

АДМИНИСТРАЦИЯ ГОРОДА ХАБАРОВСКА
ПОСТАНОВЛЕНИЕ
24.10.2025 № 4988
г. Хабаровск

О назначении публичных слушаний

В соответствии с Градостроительным кодексом Российской Федерации, решением Хабаровской городской думы от 28.06.2018 № 850 «Об утверждении Положения о публичных слушаниях, общественных обсуждениях по проектам в сфере градостроительной деятельности и проектам правил благоустройства территорий в городском округе «Город Хабаровск», в целях соблюдения права человека на благоприятные условия жизнедеятельности, прав и законных интересов правообладателей земельных участков и объектов капитального строительства, на основании Устава городского округа «Город Хабаровск» администрация города Хабаровска

ПОСТАНОВЛЯЕТ:


- Назначить публичные слушания по рассмотрению документации по планировке территории (проекта межевания) в границах ул. Суворова — ул. Панфиловцев — ул. Зареченской в Индустриальном районе города Хабаровска согласно приложению.
- Организатор публичных слушаний — департамент архитектуры, строительства и землепользования администрации города Хабаровска.
- Информация о порядке и сроках проведения публичных слушаний.
Срок проведения публичных слушаний — не более одного месяца со дня опубликования оповещения о проведении публичных слушаний до опубликования заключения о результатах публичных слушаний.
Место проведения экспозиции проекта — актовый зал (каб. 114) департамента архитектуры, строительства и землепользования администрации города Хабаровска, ул. Дикопольцева, 17.
Срок проведения экспозиции проекта — с 31.10.2025 по 14.11.2025.
Время посещения экспозиций проекта — в рабочие дни (понедельник — пятница) с 9.00 до 13.00 и с 14.00 до 18.00.

- Материалы проекта размещены на сайте khv27.ru.
Дата проведения собрания участников публичных слушаний — 07.11.2025. Время проведения — 18.15. Место проведения собрания — актовый зал (каб. 114) департамента архитектуры, строительства и землепользования администрации города Хабаровска, ул. Дикопольцева, 17.
Срок приема предложений и замечаний — до 14.11.2025.
Предложения и замечания по документации принимаются:
— в письменной или устной форме в ходе проведения собрания участников публичных слушаний;
— в письменном виде по адресу: г. Хабаровск, ул. Дикопольцева, 17, каб. 319, в рабочие дни (понедельник — пятница) с 9.00 до 13.00 и с 14.00 до 18.00 или в электронном виде на сайте администрации города Хабаровска khv27.ru;
— посредством записи в книге (журнале) учета посетителей экспозиции проекта, подлежащего рассмотрению на публичных слушаниях.
Срок опубликования заключения о результатах публичных слушаний в сетевом издании «Интернет-портал «Хабаровские вести» (KHAB-VESTI.RU) — 21.11.2025.
4. Инициатор проведения слушаний — мэр города Хабаровска.
5. Территорией проведения слушаний является территория, применительно к которой осуществляется подготовка документации по планировке.
6. Поручить:
6.1. Департаменту архитектуры, строительства и землепользования администрации города Хабаровска (Сутурин О.Б.) организовать экспозицию демонстрационных материалов.
6.2. Пресс-службе администрации города Хабаровска (Лесков А.Н.) обнародовать настоящее постановление путем опубликования (размещения) в сетевом издании «Интернет-портал «Хабаровские вести» (KHAB-VESTI.RU).
7. Контроль за исполнением настоящего постановления возложить на заместителя мэра города — директора департамента архитектуры, строительства и землепользования администрации города Хабаровска Сутурину О.Б.

Мэр города Хабаровска С.А. КРАВЧУК

Приложение
к постановлению администрации города Хабаровска
от 24.10.2025 № 4988

Схема расположения элемента планировочной структуры в границах ул. Суворова — ул. Панфиловцев — ул. Зареченской в Индустриальном районе города Хабаровска

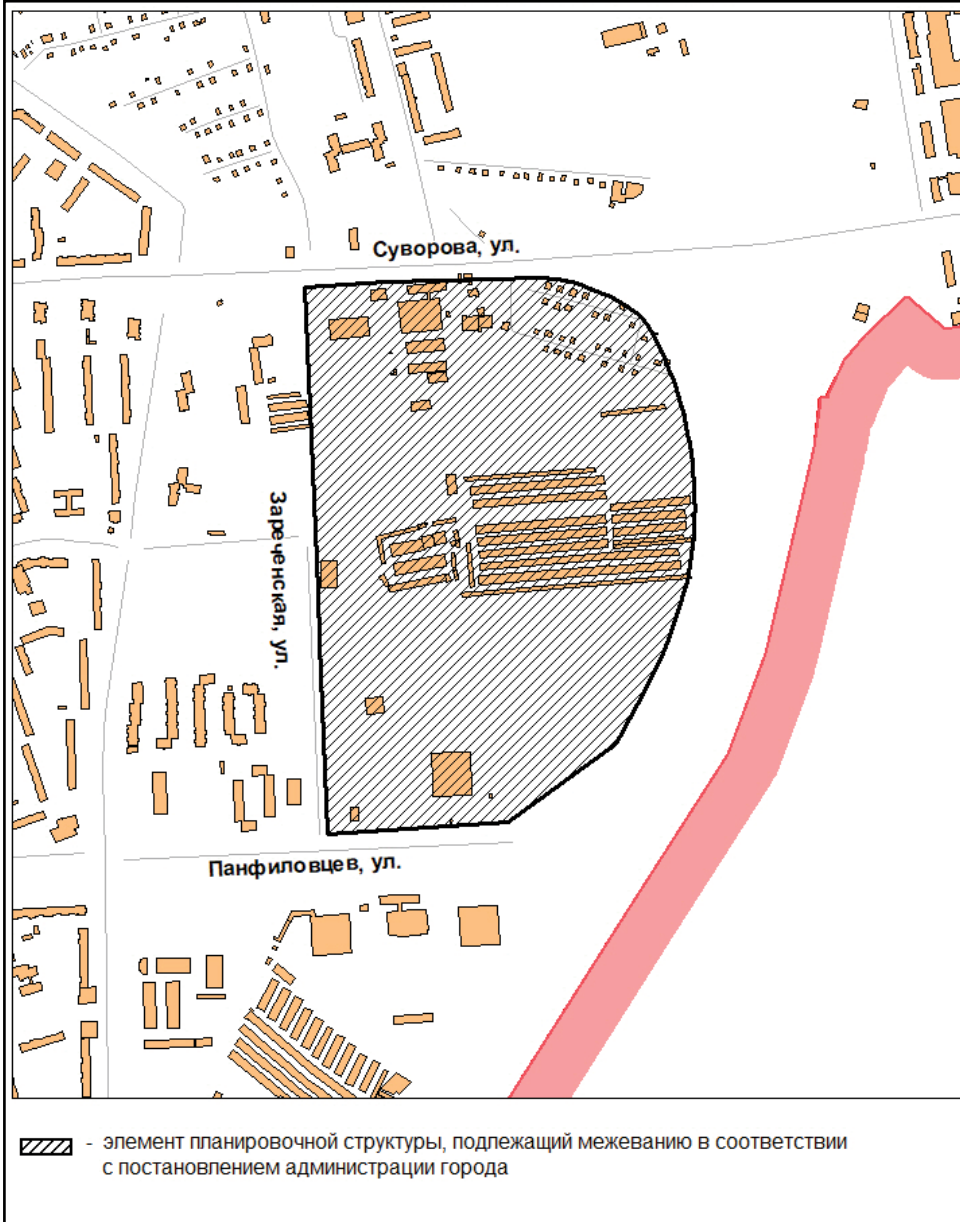

ОПОВЕЩЕНИЕ
о начале публичных слушаний

Администрация города Хабаровска в лице департамента архитектуры, строительства и землепользования в целях соблюдения права человека на благоприятные условия жизнедеятельности, прав и законных интересов правообладателей земельных участков и объектов капитального строительства извещает о проведении публичных слушаний по рассмотрению документации по планировке территории (проекта межевания) в границах ул. Суворова — ул. Панфиловцев — ул. Зареченской в Индустриальном районе города Хабаровска.

Перечень информационных материалов к проекту:
1) чертёж межевания территории;
2) текстовая часть проекта межевания территории.
Публичные слушания по рассмотрению документации по планировке территории проводятся с участием правообладателей земельных участков и объектов капитального строительства, расположенных в указанных границах, лиц, законные интересы которых могут быть нарушены в связи с реализацией таких проектов.

Информация о порядке и сроках проведения публичных слушаний:
Организатор публичных слушаний — департамент архитектуры, строительства и землепользования администрации города Хабаровска.

Инициатор проведения слушаний — мэр города Хабаровска.

Срок проведения публичных слушаний — с 28.10.2025 по 21.11.2025.

Место проведения экспозиции проекта — актовый зал (каб. 114) департамента архитектуры, строительства и землепользования администрации города Хабаровска, ул. Дикопольцева, 17.

Срок проведения экспозиции проекта — с 31.10.2025 по 14.11.2025.

Время посещения экспозиций проекта — в рабочие дни (понедельник — пятница) с 9.00 до 13.00 и с 14.00 до 18.00.

Материалы проекта размещены на сайте <https://khv27.ru/for-peoples/publicnye-slushaniya/>.

Дата проведения собрания участников публичных слушаний — 07.11.2025. Время проведения — 18.15. Место проведения собрания — актовый зал (каб. 114) департамента архитектуры, строительства и землепользования администрации города Хабаровска, ул. Дикопольцева, 17.

Срок приема предложений и замечаний — до 14.11.2025.

Предложения и замечания по документации принимаются:
— в письменной или устной форме в ходе проведения собрания участников публичных слушаний;

— в письменном виде по адресу: г. Хабаровск, ул. Дикопольцева, 17, каб. 319, в рабочие дни (понедельник — пятница) с 9.00 до 13.00 и с 14.00 до 18.00 или в электронном виде на сайте администрации города khv27.ru;

— посредством записи в книге (журнале) учета посетителей экспозиции проекта, подлежащего рассмотрению на публичных слушаниях.


Участники публичных слушаний в целях идентификации представляют сведения о себе с приложением документов, подтверждающих такие сведения (ч. 12 ст. 5.1 Градостроительного кодекса РФ):

— для физических лиц: фамилию, имя, отчество (при наличии), дату рождения, адрес места жительства (регистрации);

— для юридических лиц: наименование, основной государственный регистрационный номер, место нахождения и адрес;

— для правообладателей соответствующих земельных участков и (или) расположенных на них объектов капитального строительства и (или) помещений, являющихся частью указанных объектов капитального строительства: сведения из Единого государственного реестра недвижимости и иные документы, устанавливающие или удостоверяющие их права.

Срок опубликования заключения о результатах публичных слушаний — 21.11.2025.

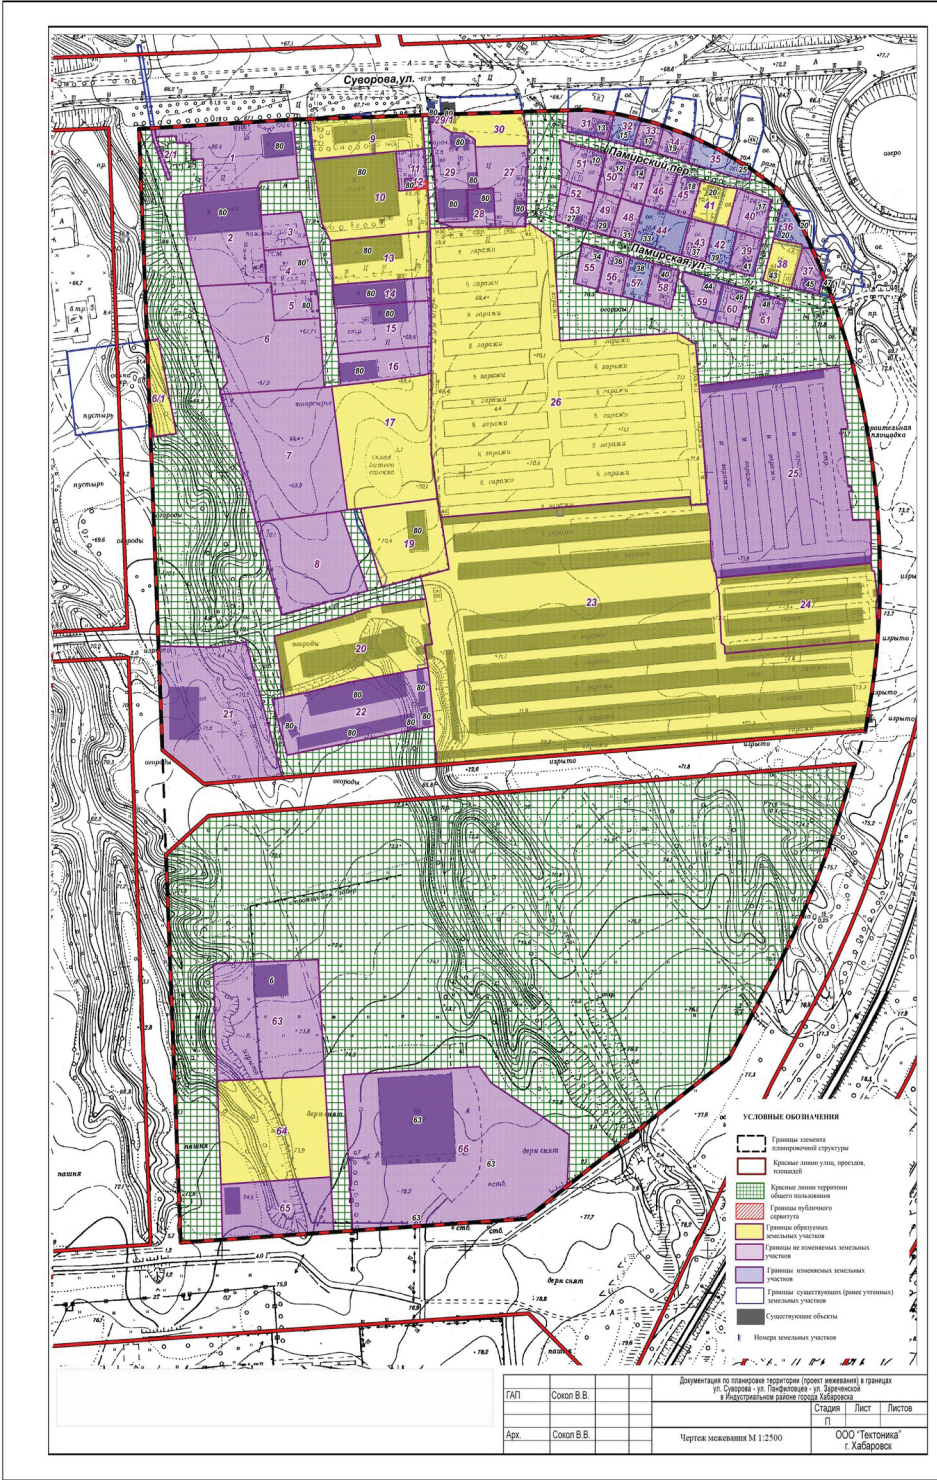

Приложение к чертежу межевания

№ участка на плане	№ строения на плане	Функциональное использование				Год постройки (для жилых зданий)	Вместимость или др. нормируемые показатели (для нежилых строений)	Площадь зем. участка существующая, кв. м	Площадь зем. участка нормативная, кв. м	Площадь земельного участка по проекту, кв. м				
		фактическое	по проекту	по град. регламенту	объекты для муниципальных нужд					S зем. уч., в отношении которого установлен сервитут, кв. м	S зем. уч., на который распространяется действие ограничений, кв. м	S участка проектная общая, кв. м	способ образования земельных участков	S места допуст. размещ. объекта, кв. м
1	2	3	4	5	6	7	8	9	10	11	12	13	14	15
1	80	Под гараж, используемый под автосервис	Ремонт автомобилей	К-1				4290,5				4290,5		
2	80	Под склад	Под склад	К-1				4427,3				4427,3		
2/1		Для размещения газопровода от распределительного газопровода «ГРС-1 г. Хабаровска – ХТЭЦ-1» КУ № 6 до котельной производственной базы	Предоставление коммунальных услуг	К-1				313				124		
3		Объект пожарной охраны – пожарный водоем	Объект пожарной охраны – пожарный водоем	К-1				964				964		
4		Под автомобильные мойки	Автомобильные мойки	К-1				1336				1336		
5		Под нежилое здание весовой и временный склад	Под нежилое здание весовой и временный склад	К-1				772				772		
6		Склады	Склады	К-1				6254				6254		
6/1		Для использования под существующие гаражи (лит. А, Б, В, Д)	Хранение автотранспорта	Ц-2-1				5300				1223	Перераспределение	
7		Склады	Склады	К-1				8264				8264		
8		Предоставление коммунальных услуг	Предоставление коммунальных услуг	К-1				4980				4980		
9	80	Под промышленные предприятия	Под промышленные предприятия	К-1				2306,3				2615	Перераспределение после уточнения	
10	80	Под объект торгового назначения (магазин)	Под объект торгового назначения (магазин)	К-1				4939				4994	Перераспределение	

11	80	Под благоустройство	Под благоустройство	К-1				666,7				666,7		
12		Объект (сеть, сооружение) инженерно-технического обеспечения (газо-, тепло-, водо-, электрообеспечение; канализации и связи), для размещения которого требуется отдельный земельный участок	Предоставление коммунальных услуг	К-1				67				67		
13	80	Под административное здание	Деловое управление	К-1				2793,91				2843	Перераспределение	
14	80	Под склад	Под склад	К-1				1429,3				1429,3		
15	80	Под склад	Под склад	К-1				2798,2				2798,2		
16	80	Под склад	Под склад	К-1				1746,5				1746,5		
17	-		Под объект капитального строительства в соответствии с видами разрешенного использования в границах территориальной зоны К-1	К-1				-				7408	Образование из земель	
19	80	Для использования под склад	Под склад	К-1				3613				3576	Перераспределение	
20		Под строительство производственно-хозяйственной базы	Под строительство производственно-хозяйственной базы	К-1				6404				6440	Перераспределение	
21	80	Под производственное и промышленное предприятие V класса опасности (с санитарно-защитной зоной не более 50 метров)	Под производственное и промышленное предприятие V класса опасности (с санитарно-защитной зоной не более 50 метров)	К-1				8580				8580	-	
22		Под закрытые одноэтажные стоянки автотранспорта	Служебные гаражи	К-1				5747,79				5747,79	-	
23	-		Хранение автотранспорта	К-1				-				53238	Образование из земель	
24		Для иных целей	Хранение автотранспорта	К-1				7569.4				9142	Перераспределение после уточнения	
25		Под фактически возведенные гаражи	Хранение автотранспорта	К-1				16431				16431	-	
26		Для строительства гаражей	Хранение автотранспорта	К-1				37880				37798	Перераспределение	
27	80	Под индивидуальный жилой дом	Под индивидуальный жилой дом	Ц-2-1 Не соотв.				2143				2143	-	
28	80г	Под здание склада (литер А)	Под здание склада (литер А)	Ц-2-1 Не соотв.				718				718	-	
29	80Б	Под индивидуальный жилой дом, надворные постройки, гараж, плодово-ягодные насаждения и огород	Под индивидуальный жилой дом, надворные постройки, гараж, плодово-ягодные насаждения и огород	Ц-2-1 Не соотв.				2273				2273	-	
29/1	80Б	Под магазин	Под магазин	Ц-2-1 Не соотв.				79				27		
30	80в	Под индивидуальный жилой дом	Под индивидуальный жилой дом	Ц-2-1				2368				1490	Раздел	
31	13	Магазины	Магазины	Ц-2-1 Не соотв.				1325				701	-	
32	15	Под строительство индивидуального жилого дома	Под строительство индивидуального жилого дома	Ц-2-1 Не соотв.				600				473	-	
33	17	Под индивидуальный жилой дом	Под индивидуальный жилой дом	Ц-2-1 Не соотв.				-				438	-	
34	19	Под индивидуальный жилой дом	Под индивидуальный жилой дом	Ц-2-1 Не соотв.				520				548	-	
35	25	Строительство	Под индивидуальный жилой дом	Ц-2-1 Не соотв.				1665.8				782	-	
36	20	Под фактически возведенный индивидуальный жилой дом	Под фактически возведенный индивидуальный жилой дом	Ц-2-1 Не соотв.				600				562	-	
37	45	Под индивидуальный жилой дом	Под индивидуальный жилой дом	Ц-2-1 Не соотв.				600				620	-	
38	43	Под индивидуальный жилой дом	Под индивидуальный жилой дом	Ц-2-1 Не соотв.				730.94				838	Перераспределение после уточнения	
39	41	Дача	Под индивидуальный жилой дом	Ц-2-1 Не соотв.				602,4				636	-	
40	17	Под индивидуальный жилой дом, надворные постройки, плодово-ягодные насаждения и огород	Под индивидуальный жилой дом	Ц-2-1 Не соотв.				954,47				954,47	-	
41	20	Для строительства индивидуального жилого дома	Под индивидуальный жилой дом	Ц-2-1 не соотв.				600				930	Перераспределение после снятия с учета 27:23:0051111:33	
42	39	Земли индивидуальной застройки (строительство)	Под индивидуальный жилой дом	Ц-2-1 не соотв.				621,28				604	-	
43	37	Под фактически возведенный индивидуальный жилой дом	Под индивидуальный жилой дом	Ц-2-1 не соотв.				600				600	-	

44	33	Строительство	Под индивидуальный жилой дом	Ц-2-1				1210,76				1218,0	-	
45	18	Строительство	Под индивидуальный жилой дом	Ц-2-1 не соотв.				614				640	-	
46	16	Под индивидуальный жилой дом	Под индивидуальный жилой дом	Ц-2-1 не соотв.				-				587	-	
47	14	Под индивидуальный жилой дом, надворные постройки, плодово-ягодные насаждения и огород	Под индивидуальный жилой дом, надворные постройки, плодово-ягодные насаждения и огород	Ц-2-1 не соотв.				600				600	-	
48	31	Под индивидуальный жилой дом	Под индивидуальный жилой дом	Ц-2-1 не соотв.				-				588	-	
49	29	Под строительство индивидуального жилого дома	Под строительство индивидуального жилого дома	Ц-2-1 не соотв.				600				600	-	
50	12	Под индивидуальный жилой дом, постройки, сад, огород	Под индивидуальный жилой дом	Ц-2-1 не соотв.				621				621	-	
51	10	Под индивидуальный жилой дом, надворные постройки, сад и огород	Под индивидуальный жилой дом	Ц-2-1 не соотв.				1022				1022	-	
52	27	Под огород	Под огород	Ц-2-1 не соотв.				302				302	-	
53	27	Под индивидуальный жилой дом	Под индивидуальный жилой дом	Ц-2-1 не соотв.				600				600	-	
55	34	Строительство	Под индивидуальный жилой дом	Ц-2-1 не соотв.				624				624	-	
56	36	Под индивидуальный жилой дом	Под индивидуальный жилой дом	Ц-2-1 не соотв.				655				655	-	
57	38	Под индивидуальный жилой дом	Под индивидуальный жилой дом	Ц-2-1 не соотв.				600				622	-	
58	40	Под индивидуальный жилой дом	Под индивидуальный жилой дом	Ц-2-1 не соотв.				660				660	-	
59	44	Под фактически возведенный индивидуальный жилой дом	Под индивидуальный жилой дом	Ц-2-1 не соотв.				660				788	-	
60	46	Под индивидуальный жилой дом	Под индивидуальный жилой дом	Ц-2-1 не соотв.				600				648	-	
61	48	Под фактически возведенный индивидуальный жилой дом	Под индивидуальный жилой дом	Ц-2-1 не соотв.				660				742	-	
63	6	Для строительства объекта транспорта	По объект капитального строительства в соответствии с видами разрешенного использования в территориальной зоне Ц-2-1	Ц-2-1				7893				7893	-	
64	-		По объект капитального строительства в соответствии с видами разрешенного использования в территориальной зоне Ц-2-1	Ц-2-1				-				7090	Образование из земель	
65	63	Для строительства объекта транспорта	По объект капитального строительства в соответствии с видами разрешенного использования в территориальной зоне Ц-2-1	Ц-2-1				3888				3888	-	
66	63	Под объекты транспорта – гараж, операторную, проходную	Под объекты транспорта – гараж, операторную, проходную	Ц-2-1				19148				19148	-	

АДМИНИСТРАЦИЯ ГОРОДА ХАБАРОВСКА
ПОСТАНОВЛЕНИЕ
23.10.2025 № 4927
г. Хабаровск

О признании утратившими силу отдельных муниципальных правовых актов

В целях реализации Федерального закона от 23.06.2016 № 182-ФЗ «Об основах системы профилактики правонарушений в Российской Федерации», постановления администрации города Хабаровска от 25.09.2006 № 1198 «О развитии информационно-коммуникационной инфраструктуры и построении единой многофункциональной телекоммуникационной сети города Хабаровска», на основании Устава городского округа «Город Хабаровск» администрация города Хабаровска ПОСТАНОВЛЯЕТ:

1. Признать утратившими силу:

1.1. Постановление администрации города Хабаровска от 11.06.2020 № 1903 «О межведомственной рабочей группе по развитию и поддержанию технических средств обеспечения безопасности граждан в общественных местах, в том числе сегментов аппаратно-программного комплекса «Безопасный город», связанных с правоохранительной деятельностью на территории городского округа «Город Хабаровск».

1.2. Постановление администрации города Хабаровска от 29.12.2020 № 4357 «О внесении изменений в постановление администрации города Хабаровска от 11.06.2020 № 1903 «О межведомственной рабочей группе по развитию и поддержанию технических средств обеспечения безопасности граждан в общественных местах, в том числе сегментов аппаратно-программного комплекса «Безопасный город», связанных с правоохранительной деятельностью на территории городского округа «Город Хабаровск».

1.3. Постановление администрации города Хабаровска от 18.05.2022 № 1595 «О внесении изменений в постановление администрации города Хабаровска от 11.06.2020 № 1903 «О межведомственной рабочей группе по развитию и поддержанию технических средств обеспечения безопасности граждан в общественных местах,

в том числе сегментов аппаратно-программного комплекса «Безопасный город», связанных с правоохранительной деятельностью на территории городского округа «Город Хабаровск».

2. Пресс-службе администрации города Хабаровска (Лесков А.Н.) обнародовать настоящее постановление путем опубликования (размещения) в сетевом издании «Интернет-портал «Хабаровские вести» (KHAB-VESTI.RU).

3. Контроль за выполнением настоящего постановления возложить на заместителя мэра по промышленности, транспорту и работе с правоохранительными органами администрации города Хабаровска Горшенина А.В.

Мэр города Хабаровска С.А. КРАВЧУК

АДМИНИСТРАЦИЯ ГОРОДА ХАБАРОВСКА
ПОСТАНОВЛЕНИЕ
24.10.2025 № 4976
г. Хабаровск

Об установлении на территории городского округа «Город Хабаровск» особого противопожарного режима

В соответствии со статьями 19 и 30 Федерального закона Российской Федерации от 21.12.1994 № 69-ФЗ «О пожарной безопасности» и в связи с повышением пожарной опасности на территории города и прилегающего Хабаровского района, вызванной отсутствием снежного покрова и установлением сухой ветреной погоды, администрация города Хабаровска ПОСТАНОВЛЯЕТ:

1. Установить на территории городского округа «Город Хабаровск» особый противопожарный режим до особого распоряжения.

2. На период действия особого противопожарного режима установить дополнительные требования пожарной безопасности в виде запрета разведения костров, проведения пожароопасных работ, сжигания мусора, листвы и травы на территории города, в том числе на территории садовых, огородных земельных участков, террито-

рии имущества общего пользования садоводческих, дачных и огороднических некоммерческих объединений и на индивидуальных приусадебных участках.

3. Управлению по делам гражданской обороны и чрезвычайным ситуациям администрации города Хабаровска (Колчин А.В.):

3.1. Проводить информационно-разъяснительную работу среди населения по вопросам соблюдения противопожарных мер, в том числе об ответственности за нарушение требований пожарной безопасности в условиях особого противопожарного режима, используя средства массовой информации, наглядную агитацию, информационно-телекоммуникационную сеть Интернет и официальные аккаунты в социальных сетях.

3.2. Совместно с территориальными отделами надзорной деятельности и профилактической работы Главного управления МЧС России по Хабаровскому краю с начала навигации на реке Амур организовать проведение профилактических рейдов на территориях островов, входящих в состав городского округа «Город Хабаровск».

4. Правообладателям земельных участков (собственникам земельных участков, землепользователям, землевладельцам и арендаторам земельных участков), расположенных в границах населенных пунктов и на территориях общего пользования вне границ населенных пунктов, и правообладателям территорий ведения гражданами садоводства или огородничества для собственных нужд производить своевременную уборку мусора, сухой растительности и покос травы в соответствии с Правилами противопожарного режима в Российской Федерации, утвержденными постановлением Правительства Российской Федерации от 16.09.2020 № 1479.

5. Рекомендовать Хабаровскому межрайонному союзу садоводов (Митина Н.С.) в некоммерческих организациях, создаваемых гражданами для ведения садоводства и огородничества, организовать:

5.1. Очистку садовых участков от мусора и сухой растительности, а также создание противопожарных разрывов между дачными участками.

5.2. Обеспечение беспрепятственных проездов и подъездных путей в садоводческих товариществах для пожарной техники, а также подъездов к пожарным водоемам.

5.3. Формирование из членов садовых товариществ добровольных пожарных дружин, организацию ими патрулирования территорий садоводческих обществ.

5.4. Размещение на информационных стендах памяток по порядку действий в случае пожаров с указанием телефонов экстренных и аварийных служб.

6. Пресс-службе администрации города Хабаровска (Лесков А.Н.) обнародовать настоящее постановление путем опубликования (размещения) в сетевом издании «Интернет-портал «Хабаровские вести» (KHAB-VESTI.RU).

7. Контроль за исполнением настоящего постановления возложить на первого заместителя мэра города по городскому хозяйству администрации города Хабаровска Елькина Д.А.

8. Настоящее постановление вступает в силу после его официального обнародования.

Мэр города Хабаровска С.А. КРАВЧУК

АДМИНИСТРАЦИЯ ГОРОДА ХАБАРОВСКА **ПОСТАНОВЛЕНИЕ** **24.10.2025 № 4980**

г. Хабаровск

О внесении изменений в административный регламент предоставления муниципальной услуги «Назначение денежной выплаты для компенсации расходов за наем (поднаем) жилого помещения на территории городского округа «Город Хабаровск» и внесении изменений в отдельные муниципальные правовые акты администрации города Хабаровска», утвержденный постановлением администрации города Хабаровска от 20.12.2024 № 5964

В соответствии с Федеральным законом от 27.07.2010 № 210-ФЗ «Об организации предоставления государственных и муниципальных услуг», постановлением администрации города Хабаровска от 31.08.2010 № 2804 «Об утверждении Порядка разработки, экспертизы и утверждения административных регламентов предоставления муниципальных услуг», на основании Устава городского округа «Город Хабаровск» администрация города Хабаровска

ПОСТАНОВЛЯЕТ:

1. Внести в административный регламент предоставления муниципальной услуги «Назначение денежной выплаты для компенсации расходов за наем (поднаем) жилого помещения на территории городского округа «Город Хабаровск» и внесении изменений в отдельные муниципальные правовые акты администрации города Хабаровска», утвержденный постановлением администрации города Хабаровска от 20.12.2024 № 5964, следующие изменения:

1.1. В наименовании слова «и внесении изменений в отдельные муниципальные правовые акты администрации города Хабаровска» исключить.

1.2. Пункт 1.3.1 изложить в следующей редакции:

«1.3.1. Правом на получение денежной выплаты для компенсации расходов за наем (поднаем) жилого помещения обладает физическое лицо при наличии следующих условий:

— статус молодого педагога с высшим или средним профессиональным образованием, завершившего обучение по основным профессиональным образовательным программам и (или) по программам профессионального обучения, впервые устраивающегося на работу в соответствии с полученной квалификацией на педагогическую должность, в том числе имеющего трудовой стаж, полученный в период обучения по основным профессиональным образовательным программам и (или) по программам профессионального обучения, основным местом работы которого является муниципальное учреждение городского округа «Город Хабаровск», относящееся к отрасли «Образование»;

— статус молодого специалиста с высшим или средним профессиональным образованием, завершившего обучение по основным профессиональным образовательным программам и (или) по программам профессионального обучения, впервые устраивающегося на работу в соответствии с полученной квалификацией на должности работников культуры, в том числе имеющего трудовой стаж, полученный в период обучения по основным профессиональным образовательным программам и (или) по программам профессионального обучения, основным местом работы которого является муниципальное учреждение городского округа «Город Хабаровск», относящееся к отрасли «Культура»;

— отсутствие в собственности жилого помещения, расположенного в границах городского округа «Город Хабаровск»;

— наличие договора найма (поднайма) жилого помещения из состава частного жилищного фонда, расположенного в границах городского округа «Город Хабаровск».

Статус молодого педагога и молодого специалиста возникает у выпускника образовательной организации со дня заключения им трудового договора с организацией по основному месту работы и действует в течение трех лет.

Для работников, которые в период обучения в образовательной организации высшего образования или профессиональной образовательной организации совмещали получение образования с работой в организации, осуществляющей образовательную деятельность и деятельность в сфере культуры, и продолжающих указанную работу после завершения обучения, статус молодого педагога, молодого специалиста возникает со дня получения диплома государственного образца о получении образования.».

1.3. Пункт 1.3.2 дополнить абзацем следующего содержания:

«В случае поступления в течение 30 дней со дня прекращения трудового договора с организацией, осуществляющей образовательную деятельность или деятельность в сфере культуры на работу в другую организацию, осуществляющую образовательную деятельность или деятельность в сфере культуры, статус молодого педагога, молодого специалиста сохраняется при условии, что период работы в этих образовательных организациях составит в совокупности не более трех лет.».

1.4. Раздел 1 дополнить подразделом 1.5 следующего содержания:

«1.5. Муниципальная услуга предоставляется заявителям в соответствии с категориями (признаками), указанными в пункте 1.3 настоящего административного регламента, сведения о которых размещаются в федеральной государственной информационной системе «Федеральный реестр государственных и муниципальных услуг (функций)», в федеральной государственной информационной системе «Единый портал государственных и муниципальных услуг (функций)», в государственной информационной системе Хабаровского края «Региональный портал государственных и муниципальных услуг».

Признаки заявителя определяются путем профилирования, осуществляемого в соответствии с настоящим административным регламентом.».

1.5. Подраздел 2.3 изложить в следующей редакции:

«2.3. Результатом предоставления муниципальной услуги является:

а) решение о назначении денежной выплаты и уведомление заявителя. Размер денежной выплаты для компенсации расходов за наем (поднаем) жилого помещения составляет 50% от суммы, уплаченной в качестве платы по договору найма (поднайма) жилого помещения, но не более 10 тысяч рублей.

Решение о назначении денежной выплаты оформляется приказом управления образования, управления культуры соответственно;

б) решение об отказе в назначении денежной выплаты и уведомление заявителя.

Решение об отказе в назначении денежной выплаты оформляется письмом с обоснованием причин, послуживших основанием для принятия решения, которое подписывает начальник управления образования, начальник управления культуры соответственно.

2.3.1. Необходимость формирования реестровой записи в качестве результата предоставления муниципальной услуги отсутствует.

2.3.2. Информирование заявителя о результатах предоставления муниципальной услуги осуществляется посредством:

— направления в личный кабинет на Едином портале государственных и муниципальных услуг (функций);

— почтовой связи;

— электронной почты.».

1.6. Подраздел 2.5 признать утратившим силу.

1.7. Подраздел 2.6 изложить в следующей редакции:

«2.6. Исчерпывающий перечень документов, необходимых для предоставления муниципальной услуги:

2.6.1. Документы и информация, предоставляемые заявителем самостоятельно:

а) заявление о предоставлении муниципальной услуги по форме согласно приложению № 1 к настоящему административному регламенту (далее — заявление);

б) копия документа, удостоверяющего личность заявителя (паспорт гражданина Российской Федерации или документ, его заменяющий);

в) копия трудовой книжки и (или) сведения о трудовой деятельности в соответствии со статьей 66.1 Трудового кодекса Российской Федерации до 1 января 2020 года;

г) копия договора найма (поднайма) жилого помещения, расположенного в границах городского округа «Город Хабаровск»;

д) обязательство о возврате денежных средств, выплаченных из городского бюджета в форме денежной выплаты для компенсации расходов за наем (поднаем) жилого помещения в случае прекращения трудового договора между молодым педагогом или молодым специалистом и учреждением до истечения трехлетнего срока со дня его заключения (далее — обязательство) по форме согласно приложению № 2 к настоящему административному регламенту.

2.6.2. Документы, которые заявитель вправе предоставить по собственной инициативе (подлежат предоставлению в рамках межведомственного информационно-го взаимодействия):

а) копия трудовой книжки и (или) сведения о трудовой деятельности в соответствии со статьей 66.1 Трудового кодекса Российской Федерации с 1 января 2020 года;

б) копия документа (информация о документе) об образовании (без вкладыша), подтверждающего получение заявителем высшего или среднего профессионального образования;

в) выписка из Единого государственного реестра недвижимости о правах отдельного лица на имевшиеся (имеющиеся) у него объекты недвижимого имущества управления Федеральной государственной службы регистрации, кадастра и картографии по Хабаровскому краю.

Непредоставление заявителем самостоятельно документов, указанных в настоящем пункте, не является основанием для отказа в предоставлении муниципальной услуги.».

1.8. Подраздел 2.7 изложить в следующей редакции:

«2.7. Документы, предусмотренные подразделом 2.6 раздела 2 настоящего административного регламента, могут быть поданы одним из следующих способов:

а) при личном обращении в часы приема по адресу, указанному в пункте 1.4.1 подраздела 1.4 настоящего административного регламента;

б) посредством почтового отправления по адресу, указанному в пункте 1.4.1 подраздела 1.4 настоящего административного регламента;

в) в электронной форме с использованием официального сайта администрации города Хабаровска khv27.ru в информационно-телекоммуникационной сети Интернет;

г) в форме электронного документа с использованием Единого портала государственных и муниципальных услуг (функций) gosuslugi.ru в информационно-телекоммуникационной сети Интернет;

д) на бумажном носителе через многофункциональный центр предоставления государственных и муниципальных услуг.

Копии документов, предусмотренные пунктами 2.6.1 и 2.6.2 подраздела 2.6 настоящего административного регламента, должны быть заверены заявителем в установленном законом порядке либо при личном обращении представлены с оригиналами для сверки и заверения копий документов специалистом управления образования, управления культуры, ответственным за прием заявления с прилагаемыми документами.».

1.9. Подраздел 2.11 изложить в следующей редакции:

«2.11. Максимальный срок ожидания в очереди при подаче запроса на предоставление муниципальной услуги и при получении результата предоставления муниципальной услуги в случае обращения заявителя непосредственно в управление образования либо управление культуры не должен превышать 15 минут.».

1.10. В абзаце втором подраздела 2.12 слово «(праздничный)» исключить.

1.11. Подраздел 2.13 изложить в следующей редакции:

«2.13. Требования к местам исполнения муниципальной услуги

Прилегающая к зданию территория должна быть оборудована парковочными местами (в том числе для транспортных средств инвалидов), исходя из фактической возможности для их размещения.

Вход в здание оборудуется информационной вывеской с указанием наименования учреждения, а также информацией о режиме работы.

Места для информирования, предназначенные для ознакомления заявителей с информационным материалом, оборудуются:

- информационными стендами;
- стульями и столами для возможности оформления документов.

Информационные стенды должны располагаться непосредственно рядом с кабинетом (рабочим местом) специалиста.

На информационных стендах размещаются следующие информационные материалы:

- текст настоящего административного регламента;
- образец заполнения заявления на предоставление муниципальной услуги
- перечень документов и (или) информации, прилагаемых к заявлению в соответствии с подразделом 2.6 раздела 2 настоящего административного регламента;
- информация о графике работы структурного подразделения, предоставляющего муниципальную услугу, часах приема и телефонах специалистов в соответствии с пунктами 1.4.1, 1.4.2 подраздела 1.4 настоящего административного регламента.

Места ожидания должны создавать комфортные условия для заявителей.

Места для ожидания предоставления или получения документов оборудуются стульями, кресельными секциями. Количество мест ожидания определяется исходя из фактической нагрузки и возможностей для их размещения в здании, но не может составлять менее 3 мест.

Места для заполнения заявлений оборудуются стульями, столами и обеспечиваются образцом заявления.

Кабинеты, предназначенные для приема заявителей, должны быть оборудованы стульями, столами, канцелярскими принадлежностями, информационными табличками (вывесками) с указанием номера кабинета.

Каждое рабочее место специалиста должно быть оборудовано персональным компьютером с возможностью доступа к необходимым информационным базам данных, печатающим и сканирующим устройствам, а также средствами телефонной связи, в том числе факсом.

При предоставлении муниципальной услуги инвалидам (включая инвалидов, использующих кресла-коляски и собак-проводников) должны соблюдаться требования законодательства Российской Федерации о социальной защите инвалидов, в частности статьи 15 Федерального закона от 24.11.1995 № 181-ФЗ «О социальной защите инвалидов»..».

1.12. Подраздел 2.15 изложить в следующей редакции:

«2.15. Иные требования, в том числе учитывающие особенности предоставления муниципальных услуг в многофункциональных центрах и особенности предоставления муниципальных услуг в электронной форме

2.15.1. Требования к использованию информационно-телекоммуникационных технологий при предоставлении муниципальных услуг в электронной форме.

Подача заявления на официальном сайте администрации города Хабаровска khv27.ru осуществляется путем авторизации заявителя в федеральной государственной информационной системе «Единая система идентификации и аутентификации в инфраструктуре, обеспечивающей информационно-технологическое взаимодействие информационных систем, используемых для предоставления государственных и муниципальных услуг в электронной форме».

2.15.2. Заявление должно быть подписано усиленной квалифицированной электронной подписью (выданной удостоверяющим центром, аккредитованным Минцифры Российской Федерации в соответствии с требованиями Федерального закона от 06.04.2011 № 63-ФЗ «Об электронной подписи») лица, которое в соответствии с федеральными законами и изданными в соответствии с ними нормативными правовыми актами наделено полномочиями на создание и подписание таких документов.

В случае подачи заявления о предоставлении муниципальной услуги представителем заявителя доверенность, подтверждающая правомочие на обращение за получением муниципальной услуги, выданная физическим лицом, удостоверяется усиленной квалифицированной электронной подписью нотариуса.

2.15.3. Услуги, которые являются необходимыми и обязательными для предоставления муниципальной услуги, отсутствуют.

2.15.4. Возможность предоставления муниципальной услуги, в том числе возможность принятия многофункциональным центром решения об отказе в приеме заявления и документов и (или) информации, необходимых для предоставления муниципальной услуги, не предусмотрена.

2.15.5. Выдача заявителю результата предоставления муниципальной услуги в многофункциональном центре осуществляется в порядке, установленном подразделом 3.7 настоящего административного регламента, за исключением выдачи документов на бумажном носителе, подтверждающих содержание электронных документов, направленных в многофункциональный центр по результатам предоставления муниципальных услуг управлением образования, управлением культуры, непосредственно осуществляющим предоставление муниципальной услуги, а также выдачи документов, включая составление на бумажном носителе и заверение выписок из

информационных систем управления образования, управления культуры, непосредственно осуществляющего предоставление муниципальной услуги.

2.15.6. Для предоставления муниципальной услуги используются следующие информационные системы в информационно-телекоммуникационной сети Интернет:

- Единый портал государственных и муниципальных услуг (функций) gosuslugi.ru;
- официальный сайт администрации города Хабаровска khv27.ru.».

1.13. Пункт 3.1.1 изложить в следующей редакции:

«3.1.1. Профилирование заявителя, прием и регистрация заявления с прилагаемыми документами;».

1.14. Подраздел 3.2 изложить в следующей редакции:

«3.2. Профилирование заявителя, прием и регистрация заявления с прилагаемыми документами

3.2.1. Юридическим фактом, являющимся основанием для начала административной процедуры, является поступление в управление образования, управление культуры заявления с прилагаемыми документами в соответствии с пунктами 2.6.1 и 2.6.2 подраздела 2.6 настоящего административного регламента.

3.2.2. Лицами, ответственными за выполнение административной процедуры, являются специалисты управления образования, управления культуры, ответственные за прием и регистрацию входящих документов.

3.2.3. Регистрация заявления с прилагаемыми документами осуществляется в срок, указанный в подразделе 2.12 настоящего административного регламента.

3.2.4. Процедура профилирования заявителя в целях определения его категории (признаков) осуществляется путем сопоставления признаков заявителя с признаками, указанными в подразделе 1.3 настоящего административного регламента.

3.2.5. Специалисты управления образования, управления культуры при получении заявления проверяют его на наличие оснований для отказа в приеме заявления, установленных в подразделе 2.8 раздела 2 настоящего административного регламента.

3.2.6. В случае отсутствия оснований, установленных в подразделе 2.8 раздела 2 настоящего административного регламента, специалисты управления образования, управления культуры регистрируют заявление в журнале регистрации поступивших документов.

3.2.7. В случае наличия оснований, установленных в подразделе 2.8 раздела 2 настоящего административного регламента, в приеме и регистрации заявления с прилагаемыми документами отказывается.

3.2.8. Заявитель вправе повторно направить заявление после устранения обстоятельств, послуживших основанием для отказа в приеме документов.

3.2.9. Информацию о результатах получения заявления с прилагаемыми документами заявитель может получить способом, указанным в пункте 1.4.2 подраздела 1.4 настоящего административного регламента.

3.2.10. В случае получения заявления с прилагаемыми документами в форме электронного документа, подписанного усиленной квалифицированной электронной подписью, административная процедура выполняется с особенностями, установленными подразделом 3.6 настоящего административного регламента.

3.2.11. Почтовые конверты (пакеты), в которых поступают заявления с прилагаемыми документами, сохраняются вместе с заявлениями и прилагаемыми документами.

3.2.12. Срок выполнения административной процедуры:

3.2.12.1. Профилирование заявителя, прием и регистрация заявления с прилагаемыми документами осуществляются в день их поступления в управление образования, управление культуры. В случае если дата поступления заявления с прилагаемыми документами выпадает на выходной или нерабочий день, заявление с прилагаемыми документами регистрируется на следующий за днем поступления рабочий день.

3.2.12.2. Отказ в приеме и регистрации заявления с прилагаемыми документами по основаниям, указанным в подразделе 2.8 административного регламента, осуществляется в срок не более 3 рабочих дней со дня поступления заявления с прилагаемыми документами. Отказ готовится в свободной письменной форме с обоснованием причин, послуживших основанием для принятия решения об отказе, и направляется Заявителю за подписью начальника управления образования, управления культуры. Решение об отказе направляется Заявителю способом, указанным в заявлении.

3.2.13. Результатом выполнения административной процедуры является выявление признаков заявителя в рамках процедуры профилирования, регистрация заявления с прилагаемыми документами или отказ в приеме и регистрации заявления с прилагаемыми документами.».

1.15. В пункте 3.4.3 слова «(об отказе в назначении)» заменить словами «либо письмо об отказе в назначении».

1.16. В пункте 3.4.4 слова «(об отказе в назначении)» заменить словами «либо письма об отказе в назначении».

1.17. Пункт 3.4.4 дополнить абзацем следующего содержания:

«Датой назначения денежной выплаты считается 01-е число месяца подачи заявления, но не ранее возникновения у заявителя статуса молодого педагога или молодого специалиста соответственно.».

1.18. Раздел 4 изложить в следующей редакции:

«4. Способы информирования заявителя об изменении статуса рассмотрения заявления о предоставлении муниципальной услуги

4.1. Информирование заявителя об изменении статуса рассмотрения заявления о предоставлении муниципальной услуги осуществляется следующими способами:

- а) направления в личный кабинет на Едином портале государственных и муниципальных услуг (функций);
- б) через официальный сайт администрации города Хабаровска khv27.ru в информационно-телекоммуникационной сети Интернет (в случае если заявление подано через указанный сайт);
- в) с помощью электронной почты (в случае если адрес электронной почты указан в заявлении о предоставлении муниципальной услуги и заявление подано способами, указанными в подпунктах а), б) подраздела 2.7 настоящего административного регламента;
- г) почтовой связью (в иных случаях, не предусмотренных подпунктами а), б), в) настоящего подраздела).».

1.19. Раздел 5 признать утратившим силу.

1.20. Приложение № 1 изложить в редакции согласно приложению к настоящему постановлению.

2. Управление информационных технологий администрации города Хабаровска (Мулина В.В.) разместить настоящее постановление на официальном сайте администрации города Хабаровска в информационно-телекоммуникационной сети Интернет.

3. Пресс-службе администрации города Хабаровска (Лесков А.Н.) обнародовать

настоящее постановление путем опубликования (размещения) в сетевом издании «Интернет-портал «Хабаровские вести» (KNAB-VESTI.RU).

4. Контроль за исполнением настоящего постановления возложить на заместителя мэра города по социальным вопросам администрации города Хабаровска Ярошенко А.С.

5. Настоящее постановление вступает в силу после его официального обнародования, за исключением пунктов 1.15—1.17, вступающих в силу после официального обнародования и распространяющих свое действие на правоотношения, возникшие с 01.01.2025.

Мэр города Хабаровска С.А. КРАВЧУК

Приложение
к постановлению администрации города Хабаровска
от 24.10.2025 № 4980

Форма

Начальнику управления
образования администрации
города Хабаровска

(фамилия имя отчество (последнее — при
наличии))
от _____
(фамилия имя отчество (последнее — при
наличии))
проживающего (ей) по адресу: _____

Адрес электронной почты _____

Тел: _____
СНИЛС _____

ЗАЯВЛЕНИЕ
на получение ежемесячной денежной выплаты
для компенсации расходов за наем (поднаем) жилого помещения
на территории городского округа «Город Хабаровск»

Прошу назначить ежемесячную денежную выплату для компенсации расходов за наем (подаем) жилого помещения. Я являюсь молодым специалистом/молодым педагогом (нужное подчеркнуть), выпускником

_____ (наименование организации высшего или среднего профессионального образования)

Дата окончания _____ (число, месяц, год)

Серия, номер документа об образовании _____

Дата выдачи документа об образовании _____ (число, месяц, год)

Принят(-а) в муниципальную образовательную организацию

_____ с _____ (наименование муниципальной образовательной организации) _____ (число, месяц, год)

Выплату денежных средств прошу перечислять на банковский счет по реквизитам: _____

К заявлению прилагаю следующие документы: _____

_____ (всего на _____ листах).

Способ получения результата муниципальной услуги:

- ☐ — лично Заявителем в структурном подразделении;
☐ — по адресу электронной почты Заявителя;
☐ — в личный кабинет Заявителя на Едином портале государственных и муниципальных услуг в форме электронного документа;
☐ — на почтовый адрес Заявителя.

Предварительно предупрежден(-а) об уголовной ответственности за преступления, предусмотренные статьей 159.2 Уголовного кодекса Российской Федерации и выражающиеся в совершении мошеннических действий при получении выплат.

« _____ » _____ 20 _____ г. « _____ » _____ 20 _____ г. № _____ (дата и № регистрации заявления)

_____ (подпись заявителя)

АДМИНИСТРАЦИЯ ГОРОДА ХАБАРОВСКА
ПОСТАНОВЛЕНИЕ
24.10.2025 № 4986
г. Хабаровск

О внесении изменений в Положение об оплате труда работников
муниципального казенного учреждения «Служба заказчика по строительству
и капитальному ремонту», утвержденное постановлением администрации
города Хабаровска от 25.12.2023 № 5131

В соответствии с Трудовым кодексом Российской Федерации, распоряжением администрации города Хабаровска от 16.07.2025 № 295-р «Об индексации должностных окладов работников муниципальных учреждений городского округа «Город Хабаровск», на основании Устава городского округа «Город Хабаровск» администрация города Хабаровска

ПОСТАНОВЛЯЕТ:

1. Внести в Положение об оплате труда работников муниципального казенного учреждения «Служба заказчика по строительству и капитальному ремонту», утвержденное постановлением администрации города Хабаровска от 25.12.2023 № 5131, следующие изменения:

- 1.1. Пункт 1.2 дополнить абзацем девятым следующего содержания:
«— согласования с представительным органом (при его наличии).».
- 1.2. Абзац тринадцатый пункта 1.4 исключить.
- 1.3. Пункт 1.13 изложить в следующей редакции:
«1.13. Система оплаты труда работников учреждения устанавливается коллективным договором, нормативными правовыми актами органов местного самоуправления, настоящим Положением, приказами учредителя и локальными нормативными актами учреждения, разработанными в соответствии с настоящим Положением и с учетом мнения представительного органа работников (при его наличии).».

1.4. Пункт 2.2 изложить в следующей редакции:

«2.2. Размеры должностных окладов работников учреждения (за исключением директора) устанавливаются директором учреждения в следующих размерах:

№ п/п	Наименование должностей	Должностной оклад (руб.)
1	2	3
1	Основной персонал	
1.1	Начальник отдела капитального строительства и ремонта	10 956
1.2	Заместитель начальника отдела капитального строительства и ремонта	10 494
1.3	Инженер по надзору за строительством	8 322
1.4	Инженер по подготовке строительства	8 322
1.5	Начальник юридического отдела	10 956
1.6	Юрисконсульт	8 322
1.7	Начальник отдела сметного нормирования и учета работ	10 956
1.8	Инженер-сметчик	8 322
1.9	Руководитель контрактной службы	10 494
1.10	Главный специалист по закупкам	8 322
2	Вспомогательный персонал	
2.1	Начальник отдела финансовой и административно-хозяйственной деятельности	10 956
2.2	Заместитель начальника отдела финансовой и административно-хозяйственной деятельности	10 494
2.3	Главный специалист по бухгалтерскому учету	8 322
2.4	Экономист по бухгалтерскому учету и отчетности	8 322
2.5	Инспектор по кадрам и ведению архива	7 830
2.6	Инспектор по контролю за исполнением поручений	7 830
2.7	Инженер-программист	8 322
3	Младший обслуживающий персонал	
3.1	Водитель	3 871
3.2	Уборщик служебных помещений	3 395
3.3	Дворник	3 395
3.4	Рабочий по комплексному обслуживанию и ремонту зданий	3 395
3.5	Сторож (вахтер)	3 395

1.5. Наименование раздела 3 изложить в следующей редакции:

«3. Порядок оплаты труда директора учреждения, заместителя директора и главного инженера».

1.6. В пункте 3.1:

1.6.1. В абзаце первом слова «, заместителя директора по строительству» исключить.

1.6.2. В абзаце пятом слова «, заместителю директора по строительству» исключить.

1.7. В пункте 3.2:

1.7.1. В абзаце первом слова «, заместителя директора по строительству» исключить.

1.7.2. В абзаце третьем слова «, заместителю директора по строительству» исключить.

1.8. Пункт 3.3 изложить в следующей редакции:

«3.3. Размеры должностных окладов директора учреждения, заместителя директора, заместителя директора по строительству и главного инженера устанавливаются в следующих размерах:

№ п/п	Наименование должностей	Должностной оклад (руб.)
1	2	3
1	Административно-управленческий персонал	
1.1	Директор	11 654
1.2	Заместитель директора	11 055
1.3	Заместитель директора по строительству	11 055
1.4	Главный инженер	11 046

1.9. Пункт 3.3 изложить в следующей редакции:

«3.3. Размеры должностных окладов директора учреждения, заместителя директора и главного инженера устанавливаются в следующих размерах:

№ п/п	Наименование должностей	Должностной оклад (руб.)
1	2	3
1	Административно-управленческий персонал	
1.1	Директор	11 654
1.2	Заместитель директора	11 055
1.3	Главный инженер	11 046

1.10. В пункте 3.4 слова «, заместителя директора по строительству» исключить.

1.11. В пункте 3.5 слова «, заместителю директора по строительству» исключить.

1.12. В абзаце третьем пункта 3.7 слова «, заместителю директора по строительству» исключить.

1.13. В пункте 3.8:

1.13.1. В абзаце первом слова «, заместителя директора по строительству» исключить.

1.13.2. В абзаце втором слова «, заместителю директора по строительству» исключить.

1.14. В абзаце первом пункта 3.11 слова «, заместителю директора по строительству» исключить.

1.15. Подпункт 3.11.1 пункта 3.11 изложить в следующей редакции:

«3.11.1. Назначение премиальной выплаты по итогам работы за месяц замести-

телю директора и главному инженеру осуществляется ежемесячно за счет средств фонда оплаты труда в размере, не превышающим двух должностных окладов. Конкретный размер устанавливается в отчетной матрице по результатам оценки исполнения сбалансированных показателей и поставленных в матрице задач, в соответствии с показателями, установленными локальным нормативным актом учреждения, утвержденным директором, с учетом мнения представительного органа работников (при его наличии) и согласованными с учредителем.».

1.16. В подпункте 3.11.2 пункта 3.11 слова «, заместителю директора по строительству» исключить.

1.17. Пункт 3.12 изложить в следующей редакции:

«3.12. Предельный уровень соотношения среднемесячной заработной платы директора учреждения, заместителя директора, главного инженера и среднемесячной заработной платы работников учреждения (без учета заработной платы директора, заместителя директора и главного инженера) устанавливается в кратности 2,3.

Соотношение среднемесячной заработной платы директора учреждения, заместителя директора, главного инженера и среднемесячной заработной платы работников учреждения, формируемой за счет бюджетных ассигнований, предусмотренных на фонд оплаты труда, рассчитывается на календарный год. Соотношение среднемесячной заработной платы определяется путем деления среднемесячной заработной платы директора учреждения, заместителя директора и главного инженера на среднемесячную заработную плату работников учреждения (без учета заработной платы директора учреждения, заместителя директора и главного инженера).

Определение среднемесячной заработной платы осуществляется в соответствии с Положением об особенностях порядка исчисления средней заработной платы, утвержденным постановлением Правительства Российской Федерации от 24.04.2025 № 540 «Об особенностях порядка исчисления средней заработной платы».

При назначении выплат стимулирующего характера директору учреждения, заместителю директора и главному инженеру учитывается предельный уровень соотношения средней заработной платы директора, заместителя директора и главного инженера и работников учреждения.».

1.18. Абзац первый пункта 5.4 изложить в следующей редакции:

«5.4. Для определения размера выплат стимулирующего характера работникам учреждения создается постоянно действующая комиссия из представителей работников и директора учреждения (далее — Комиссия), состав и порядок работы которой утверждается приказом директора учреждения, по согласованию с представительным органом (при его наличии).».

1.19. Подпункт 5.6.1 пункта 5.6 изложить в следующей редакции:

«5.6.1. Повышающий коэффициент по занимаемой должности устанавливается к должностному окладу работника с учетом уровня квалификации, профессиональной подготовки, опыта работы, степени самостоятельности и ответственности при выполнении поставленных задач и других факторов в следующих интервалах:

№ п/п	Наименование должностей	Повышающий коэффициент по занимаемой должности	
1	2	3	
		минимальный	максимальный
1	Административно-управленческий персонал		
1.1	Директор	1,0	6,9
1.2	Заместитель директора	1,0	4,8
1.3	Заместитель директора по строительству	1,0	4,8
1.4	Главный инженер	1,0	4,8
2	Основной персонал		
2.1	Начальник отдела капитального строительства и ремонта	1,0	3,8
2.2	Заместитель начальника отдела капитального строительства и ремонта	1,0	3,6
2.3	Инженер по надзору за строительством	1,0	5,0
2.4	Инженер по подготовке строительства	1,0	5,0
2.5	Начальник юридического отдела	1,0	3,4
2.6	Юрисконсульт	1,0	3,3
2.7	Начальник отдела сметного нормирования и учета работ	1,0	3,4
2.8	Инженер-сметчик	1,0	4,3
2.9	Руководитель контрактной службы	1,0	3,2
2.10	Главный специалист по закупкам	1,0	3,3
3	Вспомогательный персонал		
3.1	Начальник отдела финансовой и административно-хозяйственной деятельности	1,0	3,4
3.2	Заместитель начальника отдела финансовой и административно-хозяйственной деятельности	1,0	3,2
3.3	Главный специалист по бухгалтерскому учету	1,0	2,8
3.4	Экономист по бухгалтерскому учету и отчетности	1,0	2,7
3.5	Инспектор по кадрам и ведению архива	1,0	2,7
3.6	Инспектор по контролю за исполнением поручений	1,0	3,0
3.7	Инженер-программист	1,0	1,7
4	Младший обслуживающий персонал		
4.1	Водитель	5,4	
4.2	Уборщик служебных помещений	1,0	
4.3	Дворник	1,0	
4.4	Рабочий по комплексному обслуживанию и ремонту зданий	1,0	
4.5	Сторож (вахтер)	1,0	

1.20. Подпункт 5.6.1 пункта 5.6 изложить в следующей редакции:

«5.6.1. Повышающий коэффициент по занимаемой должности устанавливается к должностному окладу работника с учетом уровня квалификации, профессиональной подготовки, опыта работы степени самостоятельности и ответственности при выполнении поставленных задач и других факторов в следующих интервалах:

№ п/п	Наименование должностей	Повышающий коэффициент по занимаемой должности	
1	2	3	
		минимальный	максимальный
1	Административно-управленческий персонал		
1.1	Директор	1,0	6,9
1.2	Заместитель директора	1,0	4,8
1.3	Главный инженер	1,0	4,8
2	Основной персонал		
2.1	Начальник отдела капитального строительства и ремонта	1,0	3,8
2.2	Заместитель начальника отдела капитального строительства и ремонта	1,0	3,6
2.3	Инженер по надзору за строительством	1,0	5,0
2.4	Инженер по подготовке строительства	1,0	5,0
2.5	Начальник юридического отдела	1,0	3,4
2.6	Юрисконсульт	1,0	3,3
2.7	Начальник отдела сметного нормирования и учета работ	1,0	3,4
2.8	Инженер-сметчик	1,0	4,3
2.9	Руководитель контрактной службы	1,0	3,2
2.10	Главный специалист по закупкам	1,0	3,3
3	Вспомогательный персонал		
3.1	Начальник отдела финансовой и административно-хозяйственной деятельности	1,0	3,4
3.2	Заместитель начальника отдела финансовой и административно-хозяйственной деятельности	1,0	3,2
3.3	Главный специалист по бухгалтерскому учету	1,0	2,8
3.4	Экономист по бухгалтерскому учету и отчетности	1,0	2,7
3.5	Инспектор по кадрам и ведению архива	1,0	2,7
3.6	Инспектор по контролю за исполнением поручений	1,0	3,0
3.7	Инженер-программист	1,0	1,7
4	Младший обслуживающий персонал		
4.1	Водитель	5,4	
4.2	Уборщик служебных помещений	1,0	
4.3	Дворник	1,0	
4.4	Рабочий по комплексному обслуживанию и ремонту зданий	1,0	
4.5	Сторож (вахтер)	1,0	

1.21. Подпункт 5.6.2 пункта 5.6 изложить в следующей редакции:

«5.6.2. Размер выплат по повышающему коэффициенту по занимаемой должности определяется путем умножения размера оклада работника на повышающий коэффициент.

Условия и конкретные размеры установления повышающего коэффициента по занимаемой должности работникам учреждения (за исключением директора) определяются в локальном нормативном акте учреждения, утвержденном директором, с учетом представительного органа работников (при его наличии).

Условия и конкретные размеры установления повышающего коэффициента по занимаемой должности директору учреждения определяются в приказе учредителя.

Повышающий коэффициент по занимаемой должности работникам учреждения устанавливается сроком на один календарный год и решением директора учреждения может быть изменен в течение текущего года (в отношении директора учреждения устанавливается приказом учредителя).

В случаях, установленных локальным нормативным актом учреждения, предложения об изменении размера повышающего коэффициента по занимаемой должности работникам (за исключением директора) оформляются представлением на имя директора от заместителя директора, главного инженера на начальников отдела, а от начальников отделов — на заместителей начальников отделов и специалистов отдела, в котором указываются фамилия, имя, отчество (последние — при наличии), должность работника, обоснование предлагаемого размера повышающего коэффициента по занимаемой должности.

Изменение размера повышающего коэффициента по занимаемой должности производится в пределах установленного фонда оплаты труда учреждения.».

1.22. Подпункт 5.6.4 пункта 5.6 изложить в следующей редакции:

«5.6.4. Решение об установлении повышающего коэффициента по занимаемой должности к окладу и его размеру, в том числе изменение его размера в течение года, работникам учреждения принимается директором персонально в отношении каждого работника учреждения, по представлению заместителя директора, главного инженера, начальников отделов, в котором указываются фамилия, имя, отчество (при наличии), должность работника, обоснование предлагаемого размера повышающего коэффициента в соответствии с локальным нормативным актом учреждения, утвержденным директором, с учетом представительного органа работников (при его наличии).

Решение об установлении повышающего коэффициента по занимаемой должности и его размер директору Учреждения принимается учредителем в соответствии с условиями, утвержденными приказом учредителя.».

1.23. В подпункте 5.7.2 пункта 5.7:

1.23.1. В абзаце втором слова «до двух должностных окладов» заменить словами «в размере, не превышающем двух должностных окладов».

1.23.2. Абзац третий изложить в следующей редакции:

«— младшему обслуживающему персоналу учреждения — по итогам работы за месяц в соответствии с порядком, условиями и показателями, определенными локальным нормативным актом учреждения, утвержденным директором, с учетом мнения представительного органа работников учреждения (при его наличии) и согласованного учредителем в размере, не превышающем 0,25 должностного оклада.».

1.24. Абзац первый подпункта 5.7.3 пункта 5.7 изложить в следующей редакции:

«5.7.3. Порядок и условия назначения премиальной выплаты по итогам работы

за месяц работникам учреждения (за исключением директора), а также показатели и критерии устанавливаются в соответствии с локальным актом учреждения, утвержденным директором, с учетом мнения представительного органа работников учреждения (при его наличии) и согласованным учредителем.».

1.25. Подпункт «е» подпункта 5.7.4 пункта 5.7 исключить.

1.26. Абзац первый подпункта 5.9.2 пункта 5.9 изложить в следующей редакции:

«5.9.2. Порядок, условия и размеры премиальной выплаты по итогам работы за год работникам учреждения (за исключением директора) устанавливаются локальным нормативным актом учреждения, утвержденным директором учреждения с учетом мнения представительного органа работников (при его наличии) и согласованным учредителем.

1.27. Абзац первый подпункта 5.9.3 пункта 5.9 изложить в следующей редакции:

«5.9.3. Назначение премиальной выплаты по итогам работы за год осуществляется Комиссией, созданной в порядке, предусмотренном пунктом 5.4 настоящего Положения.».

1.28. В подпункте 5.9.4 пункта 5.9 слова «, заместителем директора по строительству» исключить.

1.29. Подпункт 5.9.5 пункта 5.9 изложить в следующей редакции:

«5.9.5. Размер экономии по фонду оплаты труда по итогам работы за год определяет и представляет в комиссию отдел финансовой и административно-хозяйственной деятельности учреждения.».

1.30. Подпункт 5.9.6 пункта 5.9 изложить в следующей редакции:

«5.9.6. Размер экономии по фонду оплаты труда за год согласовывается с учредителем и финансовым департаментом администрации города Хабаровска не позднее 18 декабря текущего года.

На основании согласованного учредителем и финансовым департаментом администрации города Хабаровска размера экономии фонда оплаты труда по итогам работы за год Комиссия, созданная в порядке, предусмотренном пунктом 5.4 настоящего Положения, в срок не позднее одного рабочего дня с даты согласования оформляет протокол.».

1.31. Подпункт 5.11.2 пункта 5.11 изложить в следующей редакции:

«5.11.2. Размер выплаты составляет 17 250 рублей за один заключенный контракт.».

1.32. Абзац четвертый пункта 6.1 исключить.

1.33. Пункт 6.14 изложить в следующей редакции:

«6.14. Источником выплаты материальной помощи и единовременной выплаты является установленный фонд оплаты труда учреждения.».

1.34. Пункт 6.17 дополнить пунктом 6.17.4 следующего содержания:

«6.17.4. К профессиональному празднику — Дню строителя (второе воскресенье августа).».

1.35. В абзаце третьем подпункта 6.19.2 пункта 6.19 слова «и заместителю директора по строительству» исключить.

2. Финансовому департаменту администрации города Хабаровска (Голик С.Л.) производить финансирование расходов, связанных с реализацией настоящего постановления, в пределах фонда оплаты труда муниципального казенного учреждения «Служба заказчика по строительству и капитальному ремонту».

3. Пресс-службе администрации города Хабаровска (Лесков А.Н.) обнародовать настоящее постановление путем опубликования (размещения) в сетевом издании «Интернет-портал «Хабаровские вести» (KHAB-VESTI.RU).

4. Контроль за исполнением настоящего постановления возложить на заместителя мэра города — директора департамента архитектуры, строительства и землепользования администрации города Хабаровска Сутурина О.Б.

5. Настоящее постановление вступает в силу после его официального обнародования за исключением пунктов 1.4 и 1.8 настоящего постановления, распространяющих свое действие на правоотношения, возникшие с 01.07.2025, пункта 1.19 настоящего постановления, распространяющего свое действие на правоотношения, возникшие с 01.08.2025, и пунктов 1.5, 1.6, 1.7, 1.9, 1.10, 1.11, 1.12, 1.13, 1.14, 1.15, 1.16, 1.17, 1.20, 1.21, 1.22, 1.28, 1.35 настоящего постановления, распространяющих свое действие на правоотношения, возникшие с 01.09.2025.

Мэр города Хабаровска С.А. КРАВЧУК

АДМИНИСТРАЦИЯ ГОРОДА ХАБАРОВСКА ПОСТАНОВЛЕНИЕ 24.10.2025 № 4985

г. Хабаровск

О проведении открытого архитектурного конкурса на разработку концепции благоустройства центральной аллеи парка «Динамо» в городе Хабаровске

В соответствии с муниципальной программой города Хабаровска «Развитие культуры в городском округе «Город Хабаровск» на период 2021—2030 годов», утвержденной постановлением администрации города Хабаровска от 27.08.2018 № 2966, на основании Устава городского округа «Город Хабаровск» администрация города Хабаровска ПОСТАНОВЛЯЕТ:

1. Утвердить:

1.1. Положение о проведении открытого архитектурного конкурса на разработку концепции благоустройства центральной аллеи парка «Динамо» в городе Хабаровске согласно приложению № 1 к настоящему постановлению.

1.2. Состав конкурсной комиссии открытого архитектурного конкурса на разработку концепции благоустройства центральной аллеи парка «Динамо» в городе Хабаровске согласно приложению № 2 к настоящему постановлению.

1.3. Смету расходов на проведение открытого архитектурного конкурса на разработку концепции благоустройства центральной аллеи парка «Динамо» в городе Хабаровске согласно приложению № 3 к настоящему постановлению.

1.4. Форму оценочного листа открытого архитектурного конкурса на разработку концепции благоустройства центральной аллеи парка «Динамо» в городе Хабаровске согласно приложению № 4 к настоящему постановлению.

2. Финансовому департаменту администрации города Хабаровска (Голик С.Л.) выделить денежные средства департаменту архитектуры, строительства и землепользования администрации города Хабаровска (Сутурин О.Б.) из местного бюджета по разделу 0801 «Культура», статье 3700512230 в размере 220 600,0 (двести двадцать тысяч шестьсот) рублей на проведение открытого архитектурного конкурса на разработку концепции благоустройства центральной аллеи парка «Динамо» в городе Хабаровске в соответствии с приложением № 3 к настоящему постановлению.

3. Пресс-службе администрации города Хабаровска (Лесков А.Н.) обнародовать настоящее постановление путем опубликования (размещения) в сетевом издании «Интернет-портал «Хабаровские вести» (KHAB-VESTI.RU).

4. Департаменту архитектуры, строительства и землепользования администрации города Хабаровска (Сутурин О.Б.) разместить настоящее постановление в информационно-телекоммуникационной сети Интернет на официальном сайте администрации города Хабаровска (KHV27.RU) в течение пяти рабочих дней со дня подписания настоящего постановления.

5. Контроль за выполнением настоящего постановления возложить на заместителя мэра города — директора департамента архитектуры, строительства и землепользования администрации города Хабаровска Сутурина О.Б.

Мэр города Хабаровска С.А. КРАВЧУК

Приложение № 1

УТВЕРЖДЕНО

постановлением администрации города Хабаровска
от 24.10.2025 № 4985

ПОЛОЖЕНИЕ

о проведении открытого архитектурного конкурса на разработку концепции благоустройства центральной аллеи парка «Динамо» в городе Хабаровске

1. Общие положения

1.1. Организатором открытого архитектурного конкурса на разработку концепции благоустройства центральной аллеи парка «Динамо» в городе Хабаровске (далее — конкурс) является администрация города Хабаровска в лице департамента архитектуры, строительства и землепользования (далее — организатор).

1.2. Цель проведения конкурса — выявление оптимальных планировочных, объемно-пространственных и функциональных решений по организации и выполнению комплексного благоустройства, озеленения и событийного оформления центральной аллеи парка «Динамо».

2. Организация конкурса

2.1. Конкурс проходит в три этапа:

а) 1-й этап — со дня одновременного опубликования информации о конкурсе, настоящего Положения и размещения исходных данных на официальном сайте администрации города Хабаровска (KHV27.RU) по 17.11.2025 — работа над конкурсными проектами (далее — Проекты);

б) 2-й этап — 18.11.2025 — прием Проектов;

в) 3-й этап — 19.11.2025 — рассмотрение Проектов, работа конкурсной комиссии открытого архитектурного конкурса на разработку концепции благоустройства центральной аллеи парка «Динамо» в городе Хабаровске (далее — конкурсной комиссии) и определение победителей.

2.2. В срок до 16.12.2025 — подведение итогов конкурса и награждение участников, Проекты которых заняли призовые места (1-е место и поощрительные).

3. Условия участия в конкурсе:

3.1. В конкурсе принимают участие все желающие физические лица, являющиеся гражданами Российской Федерации, подавшие Проекты на участие в конкурсе в соответствии с требованиями настоящего Положения.

3.2. Прием Проектов на участие в конкурсе производится 18.11.2025 в департаменте архитектуры, строительства и землепользования администрации города Хабаровска по адресу: 680000, г. Хабаровск, ул. Дикопольцева, 17, кабинеты № 402, 403, с 9.00 до 18.00, перерыв с 13.00 до 14.00. Телефоны для справок: 40-91-39, 41-99-08, e-mail: art@khv27.ru.

Проекты должны быть переданы нарочно (либо доставлены за счет участника) не позднее срока, указанного в пп. б) п. 2.1 настоящего Положения. Иногородние участники открытого конкурса одновременно с отправкой Проектов должны прислать в адрес организатора (п. 3.2 настоящего Положения) письмо по электронной почте с указанием номера и даты квитанции, удостоверяющей отправку документации, содержащее ссылку на облачное хранилище с электронной версией проекта.

3.3. Участником конкурса представляется:

— Проект, обозначенный девизом, выраженным шестизначным числом (с высотой цифр 1 см), указанным в верхнем правом углу планшета (девиз (номер) Проекта определяется каждым участником самостоятельно);

— конверт под девизом, соответствующим материалам Проекта, содержащий информацию об участнике конкурса (фамилия, имя, отчество (при наличии последнего), паспортные данные, адрес проживания, контактные телефоны), CD-диск с электронной версией проекта;

— заявление о согласии на обработку персональных данных.

4. Требования к Проекту

4.1. Выполнить проектное предложение концепции благоустройства центральной аллеи парка «Динамо» с учетом существующей градостроительной ситуации и перспективного развития территории в следующем составе:

— краткая пояснительная записка с описанием архитектурно-градостроительных, объемно-пространственных и функциональных решений, предлагаемых для выполнения комплексного благоустройства данной территории (размещается на планшете);

— анализ транспортных и пешеходных связей;

— комплексный план благоустройства территории с экспликацией элементов благоустройства, озеленения, покрытий;

— комплексный план событийного оформления территории (с учетом сезонности) с экспликацией элементов оформления;

— визуализация элементов благоустройства, предлагаемых для выполнения на данной территории.

4.2. Проекты должны быть выполнены в соответствии с требованиями технических регламентов и действующего законодательства Российской Федерации, Хабаровского края и городского округа «Город Хабаровск», в том числе требованиями по созданию безбарьерной среды для маломобильных групп населения и инвалидов.

4.3. Проекты представляются в электронном виде и на пластиковых планшетах 1 x 1 м. Количество материалов на каждый проект — не более трех планшетов и один CD-диск. Размещение двух и более проектов на одном планшете не допускается.

4.4. К рассмотрению принимаются Проекты, представленные в полном объеме в соответствии с требованиями разделов 3, 4 настоящего Положения.

4.5. Лица, подавшие Проекты, самостоятельно отвечают за наличие у них личных неимущественных и имущественных авторских прав на Проекты, представленные на конкурс, несут ответственность за нарушение авторских прав третьих лиц в соответствии с законодательством Российской Федерации.

5. Проведение конкурса

5.1. Во время проведения первого этапа конкурса осуществляется работа авторов над Проектами.

5.2. Во время проведения второго этапа ведется прием Проектов в соответствии пунктом 3.2 настоящего Положения, с соблюдением требований разделов 3, 4 настоящего Положения.

5.3. Во время проведения третьего этапа конкурса конкурсная комиссия отбирает Проекты, отвечающие требованиям пунктов 4.1, 4.2, 4.3 настоящего Положения, рассматривает их и определяет победителей путем заполнения оценочного листа в соответствии с приложением № 4 к постановлению, которым утверждено настоящее Положение (далее — оценочный лист).

5.4. Не допущенные к участию в конкурсе Проекты возвращаются заявителям. О принятом решении конкурсной комиссии лиц, подавших Проекты, извещает секретарь в течение 5 дней со дня принятия соответствующего решения.

5.5. В период с 19.11.2025 по 16.12.2025 организатором конкурса оформляется постановление администрации города Хабаровска «О подведении итогов открытого архитектурного конкурса на разработку концепции благоустройства центральной аллеи парка «Динамо» в городе Хабаровске», результаты конкурса оглашаются участникам. Участники, Проекты которых заняли призовые места, премируются согласно смете расходов в соответствии с приложением № 3 к постановлению, которым утверждено настоящее Положение (далее — смета расходов).

5.6. Отобранные конкурсной комиссией Проекты не возвращаются и используются организатором в любых печатных и электронных средствах массовой информации для информирования общественности об итогах конкурса.

5.7. Вопрос перехода исключительных прав на Проекты, ставшие победителями конкурса, от автора к организатору решается в соответствии с частью 4 Гражданского кодекса Российской Федерации.

5.8. Авторские права на Проект принадлежат его автору и охраняются в соответствии с законодательством Российской Федерации.

6. Исходные данные
Исходные данные размещаются организатором конкурса на официальном сайте администрации города Хабаровска (KHV27.RU) в составе:

- схема границ участка конкурсной проработки (далее — участок);
- топографическая съемка участка в масштабе 1:500;
- фотофиксация участка;
- техническое задание на разработку концепции благоустройства центральной аллеи парка «Динамо» в городе Хабаровске;
- туристский код города Хабаровска.

7. Состав и организация работы конкурсной комиссии, порядок определения победителей

7.1. Состав конкурсной комиссии определен в количестве 10 человек. Секретарь конкурсной комиссии не обладает правом голоса.

7.2. Конкурсная комиссия правомочна, если на заседании присутствует не менее 7 членов от состава конкурсной комиссии, утвержденного приложением № 2 к постановлению, которым утверждено настоящее Положение (далее — состав конкурсной комиссии).

7.3. Заседания конкурсной комиссии ведет председатель либо заместитель председателя в случае его отсутствия.

7.4. Во время заседания конкурсной комиссии секретарем ведется протокол, в котором фиксируются:

- дата и место проведения заседания;
- фамилии и инициалы присутствующих членов конкурсной комиссии;
- обсуждаемые вопросы и мнения членов конкурсной комиссии по ним, принятые решения.

7.5. Каждый член конкурсной комиссии проводит оценку Проектов на основе принципов непредвзятости, справедливости, профессионализма и отсутствия лоббирования чьих-либо интересов, по результатам которой заполняется оценочный лист.

7.6. Итоги конкурса подводятся конкурсной комиссией по результатам подсчета баллов в соответствии с оценочными листами каждого члена конкурсной комиссии. Победителем признается Проект, набравший наибольшее количество баллов. В случае равенства суммы баллов победитель определяется открытым голосованием членов конкурсной комиссии. В случае равенства голосов членов конкурсной комиссии голос председателя конкурсной комиссии (или его заместителя при отсутствии председателя) является решающим.

7.7. В случае подачи на конкурс одного проекта, отвечающего требованиям пунктов 4.1, 4.2, 4.3 настоящего Положения, победителем конкурса признается единственный участник.

7.8. Решение конкурсной комиссии по результатам голосования до вскрытия девизных конвертов утверждается протоколом № 1 «Подведение итогов конкурса по сумме баллов за Проекты», который подписывается секретарем конкурсной комиссии и утверждается председателем конкурсной комиссии либо его заместителем в случае отсутствия председателя. После этого происходит процедура вскрытия девизных конвертов премированных работ и составление протокола № 2 заседания конкурсной комиссии «Определение призеров среди участников конкурса», который подписывается председателем конкурсной комиссии либо его заместителем в случае отсутствия председателя и секретарем конкурсной комиссии.

Секретарь комиссии в течение пяти рабочих дней со дня подписания протокола № 2 «Определение призеров среди участников конкурса» направляет участникам конкурса нарочно либо по телефону уведомление о месте и времени проведения церемонии награждения.

7.9. Результаты конкурса оглашаются участникам конкурса в течение 15 календарных дней со дня подписания протокола № 2 «Определение призеров среди участников конкурса» заседания конкурсной комиссии.

7.10. Члены конкурсной комиссии не могут принимать участие в конкурсе и не могут давать консультации участникам конкурса.

7.11. Разъяснения по вопросам организации и проведения конкурса предоставляются организатором.

Лицо, желающее принять участие в конкурсе, вправе обратиться к организатору за разъяснением отдельных положений документации о проведении конкурса с даты опубликования объявления о проведении конкурса, но не позднее чем за 5 дней до даты представления конкурсных проектов, указанной в разделе 2 настоящего Положения.

7.12. До заседания конкурсной комиссии могут быть приглашены дополнительные специалисты в качестве экспертов. Эксперты в заседании комиссии не участвуют.

8. Награждение участников конкурса
8.1. Результаты конкурса оформляются постановлением администрации города Хабаровска «О подведении итогов открытого архитектурного конкурса на разработку

концепции благоустройства центральной аллеи парка «Динамо» в городе Хабаровске».

8.2. В течение двадцати календарных дней со дня подписания постановления администрации города Хабаровска «О подведении итогов открытого архитектурного конкурса на разработку концепции благоустройства центральной аллеи парка «Динамо» в городе Хабаровске» участники конкурса, Проекты которых заняли призовые места, награждаются денежными премиями согласно смете расходов. Денежные премии выплачиваются путем перечисления денежных средств на расчетный счет премируемого участника конкурса.

8.3. Не позднее 30.11.2025 участники конкурса, Проекты которых заняли призовые места, предоставляют организатору данные для перечисления денежных средств (заявление, содержащие информацию о банковских реквизитах и расчетных счетах участников, согласие на обработку персональных данных, копию паспорта, СНИЛС, в том числе документы, подтверждающие регистрацию в системе индивидуально-го (персонифицированного) учета, в том числе в форме электронного документа, ИНН участников).

Приложение № 2
УТВЕРЖДЕН
постановлением администрации города Хабаровска
от 24.10.2025 № 4985

СОСТАВ
конкурсной комиссии открытого архитектурного конкурса
на разработку концепции благоустройства центральной аллеи
парка «Динамо» в городе Хабаровске

Корзун Аркадий Иванович	— первый заместитель директора департамента архитектуры, строительства и землепользования администрации города Хабаровска, главный архитектор города, член Союза архитекторов, член правления Хабаровской краевой организации общественной организации «Союз архитекторов России», председатель конкурсной комиссии
Гарнага Илья Олегович	— заместитель директора департамента архитектуры, строительства и землепользования администрации города Хабаровска по архитектуре, заместитель председателя конкурсной комиссии
Диденко Юлия Алексеевна	— главный специалист сектора главного художника департамента архитектуры, строительства и землепользования администрации города Хабаровска, секретарь конкурсной комиссии
Брысин Иштван Юрьевич	— заместитель мэра города — председатель комитета администрации города Хабаровска по управлению Центральным районом
Васильев Владимир Александрович	— вице-президент Союза архитекторов России, почетный архитектор России, заслуженный архитектор Хабаровского края, председатель правления ХКО ОО «Союз архитекторов России
Горлов Руслан Сергеевич	— начальник управления инвестиционного развития администрации города Хабаровска
Дубянская Ирина Геннадьевна	— начальник управления по охране окружающей среды и природных ресурсов администрации города Хабаровска
Мельникова Мария Ивановна	— заведующий сектором главного художника департамента архитектуры, строительства и землепользования администрации города Хабаровска
Павлов Сергей Павлович	— заведующий сектором архитектора Центрального района департамента архитектуры, строительства и землепользования администрации города Хабаровска
Пеньков Сергей Викторович	— действительный член Академии народного искусства, член Союза дизайнеров России, член Евразийского художественного союза
Поступаев Вадим Алексеевич	— директор МБУ «Дирекция по развитию территорий»

Приложение № 3
УТВЕРЖДЕНА
постановлением администрации города Хабаровска
от 24.10.2025 № 4985

СМЕТА
расходов на проведение открытого архитектурного конкурса
на разработку концепции благоустройства центральной аллеи
парка «Динамо» в городе Хабаровске

Награждение	Сумма (руб.)
1. Премия за 1-е место, в том числе НДС 13%	150 000
2. Поощрительные премии, 3 шт., в том числе НДС 13%	60 000
3. Изготовление печатной продукции	10 600
Всего:	220 600

Приложение № 4
УТВЕРЖДЕН
постановлением администрации города Хабаровска
от 24.10.2025 № 4985

ОЦЕНОЧНЫЙ ЛИСТ
открытого архитектурного конкурса
на разработку концепции благоустройства центральной аллеи
парка «Динамо» в городе Хабаровске

Член конкурсной комиссии				
№ п/п	Критерии оценки	Номер проекта		
		№	№	№
1	Уровень проработки пространственных и планировочных решений (баллы от 1 до 10)			

2	Оригинальность архитектурно-композиционного решения благоустройства общественной территории (баллы от 1 до 10)			
3	Уровень проработки событийного оформления общественной территории (баллы от 1 до 10)			
4	Уровень детализации элементов событийного оформления общественной территории (баллы от 1 до 10)			
5	Уровень детализации отдельных элементов благоустройства общественной территории (МАФ, покрытия, освещение, озеленение) (баллы от 1 до 10)			
6	Реалистичность (реализуемость) предложенных решений благоустройства территории (баллы от 1 до 10)			
7	Уровень детализации комплексного решения благоустройства общественной территории (баллы от 1 до 10)			
	Всего:			

АДМИНИСТРАЦИЯ ГОРОДА ХАБАРОВСКА
ПОСТАНОВЛЕНИЕ
24.10.2025 № 4989
г. Хабаровск
О внесении изменений в Схему размещения гаражей, являющихся некапитальными сооружениями, либо стоянок технических или других средств передвижения инвалидов вблизи их места жительства (далее — некапитальный гараж, стоянка соответственно) в границах Индустриального района городского округа «Город Хабаровск», утвержденную постановлением администрации города Хабаровска от 12.12.2022 № 4561
В соответствии с Земельным кодексом Российской Федерации, Федеральным

законом от 06.10.2003 № 131-ФЗ «Об общих принципах организации местного самоуправления в Российской Федерации», приказом министерства имущественных отношений Хабаровского края от 02.09.2021 № 42 «Об утверждении Порядка утверждения органами местного самоуправления схемы размещения гаражей, являющихся некапитальными сооружениями, либо стоянок технических или других средств передвижения инвалидов вблизи их места жительства», постановлением администрации города Хабаровска от 18.08.2022 № 2996 «Об организации работ по размещению гаражей, являющихся некапитальными сооружениями, стоянок технических или других средств передвижения инвалидов вблизи их места жительства в границах городского округа «Город Хабаровск», на основании Устава городского округа «Город Хабаровск» администрация города Хабаровска

ПОСТАНОВЛЯЕТ:

1. Внести изменения в Схему размещения гаражей, являющихся некапитальными сооружениями, либо стоянок технических или других средств передвижения инвалидов вблизи их места жительства (далее — некапитальный гараж, стоянка соответственно) в границах Индустриального района городского округа «Город Хабаровск», утвержденную постановлением администрации города Хабаровска от 12.12.2022 № 4561, дополнив пунктами 522—543 согласно приложению к настоящему постановлению.

2. Управлению информационных технологий администрации города Хабаровска (Мулина В.В.) разместить настоящее постановление на официальном сайте администрации города Хабаровска в информационно-телекоммуникационной сети Интернет.

3. Пресс-службе администрации города Хабаровска (Лесков А.Н.) обнародовать настоящее постановление путем опубликования (размещения) в сетевом издании «Интернет-портал «Хабаровские вести» (KHAB-VESTI.RU).

4. Контроль за выполнением настоящего постановления возложить на заместителя мэра — председателя комитета администрации города Хабаровска по управлению Индустриальным районом Матаеву М.В.

5. Настоящее постановление вступает в силу после его официального обнародования.

Мэр города Хабаровска С.А. КРАВЧУК

Приложение
к постановлению администрации города Хабаровска
от 24.10.2025 № 4989

1	2	3	4	5	6	7	8	9		
522	В районе дома № 27 по ул. Ладожской, г. Хабаровск	27:23:0050107	26,0	Государственная собственность не разграничена	Некапитальный гараж	5 лет	Занято	Nт	X	Y
								1	454649,94	3179419,86
								2	454652,67	3179423,71
								3	454648,18	3179426,89
								4	454645,45	3179423,04
523	В районе дома № 16 по пер. Анадырскому, г. Хабаровск	27:23:0051504	21,0	Государственная собственность не разграничена	Некапитальный гараж	5 лет	Занято	Nт	X	Y
								1	443602,48	3176461,80
								2	443607,29	3176465,34
								3	443605,22	3176468,16
								4	443600,41	3176464,62
524	В районе дома № 6 по пер. Байкальскому, г. Хабаровск	27:23:0050328	19,5	Государственная собственность не разграничена	Некапитальный гараж	5 лет	Занято	Nт	X	Y
								1	452215,16	3180716,95
								2	452218,19	3180715,78
								3	452220,35	3180721,38
								4	452217,32	3180722,55
525	В районе дома № 187 по ул. Ворошилова, г. Хабаровск	27:23:0050326	16,0	Государственная собственность не разграничена	Некапитальный гараж	5 лет	Занято	Nт	X	Y
								1	452584,67	3180994,61
								2	452585,60	3180997,10
								3	452579,98	3180999,20
								4	452579,05	3180996,71
526	В районе дома № 41 по ул. Ворошилова, г. Хабаровск	27:23:0050838	21,5	Государственная собственность не разграничена	Некапитальный гараж	5 лет	Занято	Nт	X	Y
								1	447206,08	3180971,87
								2	447211,62	3180969,64
								3	447212,96	3180972,98
								4	447207,42	3180975,21
527	В районе дома № 32 по ул. Калараша, г. Хабаровск	27:23:0050412	21,0	Государственная собственность не разграничена	Некапитальный гараж	5 лет	Занято	Nт	X	Y
								1	453238,32	3181393,94
								2	453244,15	3181395,38
								3	453243,31	3181398,78
								4	453237,48	3181397,34
528	В районе дома № 3 по пер. Кедровому, г. Хабаровск	27:23:0051512	21,0	Государственная собственность не разграничена	Некапитальный гараж	5 лет	Свободно	Nт	X	Y
								1	443856,20	3174983,39
								2	443859,56	3174982,43
								3	443861,21	3174988,20
								4	443857,84	3174989,16
529	В районе дома № 49а по ул. Ворошилова, г. Хабаровск	27:23:0050829	21,0	Государственная собственность не разграничена	Некапитальный гараж	5 лет	Свободно	Nт	X	Y
								1	447451,86	3181239,36
								2	447452,63	3181233,40
								3	447456,10	3181233,85
								4	447455,33	3181239,81
530	В районе дома № 3 по пер. Кедровому, г. Хабаровск	27:23:0051512	21,0	Государственная собственность не разграничена	Некапитальный гараж	5 лет	Свободно	Nт	X	Y
								1	443855,12	3174965,41
								2	443858,54	3174964,68
								3	443859,79	3174970,55
								4	443856,37	3174971,28

531	В районе ГСК № 365 по пер. Смены, г. Хабаровск	27:23:0050204	30,0	Государственная собственность не разграничена	Некапитальный гараж	5 лет	Свободно	Nт	X	Y
								1	455447,09	3179552,18
								2	455451,08	3179551,92
								3	455451,56	3179559,41
								4	455447,57	3179559,67
532	В районе ГСК № 365 по пер. Смены, г. Хабаровск	27:23:0050204	30,0	Государственная собственность не разграничена	Некапитальный гараж	5 лет	Свободно	Nт	X	Y
								1	455478,95	3179550,04
								2	455482,86	3179549,20
								3	455484,44	3179556,53
								4	455480,53	3179557,37
533	В районе ГСК № 365 по пер. Смены, г. Хабаровск	27:23:0050204	21,5	Государственная собственность не разграничена	Некапитальный гараж	5 лет	Свободно	Nт	X	Y
								1	455469,07	3179535,09
								2	455470,03	3179540,98
								3	455466,47	3179541,56
								4	455465,52	3179535,66
534	В районе ГСК № 365 по пер. Смены, г. Хабаровск	27:23:0050204	21,5	Государственная собственность не разграничена	Некапитальный гараж	5 лет	Свободно	Nт	X	Y
								1	455457,78	3179535,55
								2	455459,15	3179541,36
								3	455455,64	3179542,18
								4	455454,28	3179536,37
535	В районе ГСК № 365 по пер. Смены, г. Хабаровск	27:23:0050204	21,5	Государственная собственность не разграничена	Некапитальный гараж	5 лет	Свободно	Nт	X	Y
								1	455459,22	3179541,40
								2	455458,20	3179535,51
								3	455461,75	3179534,90
								4	455462,76	3179540,78
536	В районе ГСК № 365 по пер. Смены, г. Хабаровск	27:23:0050204	21,5	Государственная собственность не разграничена	Некапитальный гараж	5 лет	Свободно	Nт	X	Y
								1	455463,06	3179541,92
								2	455461,95	3179536,05
								3	455465,49	3179535,38
								4	455466,60	3179541,25
537	В районе дома № 59 по ул. Ворошилова, г. Хабаровск	27:23:0050829	12,0	Государственная собственность не разграничена	Некапитальный гараж	5 лет	Свободно	Nт	X	Y
								1	447589,14	3181074,68
								2	447591,47	3181072,79
								3	447593,99	3181075,90
								4	447591,66	3181077,79
538	В районе дома № 73 по ул. Даурской, г. Хабаровск	27:23:0051121	18,0	Государственная собственность не разграничена	Некапитальный гараж	5 лет	Свободно	Nт	X	Y
								1	445544,25	3181393,62
								2	445547,18	3181393,00
								3	445548,41	3181398,88
								4	445545,48	3181399,49
539	В районе ГСК № 365 по пер. Смены, г. Хабаровск	27:23:0050204	21,5	Государственная собственность не разграничена	Некапитальный гараж	5 лет	Свободно	Nт	X	Y
								1	455454,34	3179537,63
								2	455455,87	3179543,40
								3	455452,39	3179544,32
								4	455450,86	3179538,55
540	В районе дома № 6 по ул. Зареченской, г. Хабаровск	27:23:0051116	21,5	Государственная собственность не разграничена	Некапитальный гараж	5 лет	Свободно	Nт	X	Y
								1	446267,42	3182362,60
								2	446273,16	3182360,97
								3	446274,14	3182364,44
								4	446268,40	3182366,07
541	В районе дома № 6 по ул. Зареченской, г. Хабаровск	27:23:0051116	21,5	Государственная собственность не разграничена	Некапитальный гараж	5 лет	Свободно	Nт	X	Y
								1	446314,39	3182345,11
								2	446320,32	3182344,46
								3	446320,71	3182348,04
								4	446314,78	3182348,69
542	В районе дома № 17 по ул. Герцена, г. Хабаровск	27:23:0051001	17,5	Государственная собственность не разграничена	Некапитальный гараж	5 лет	Свободно	Nт	X	Y
								1	447003,01	3180241,80
								2	447004,59	3180237,06
								3	447007,91	3180238,16
								4	447006,33	3180242,91
543	В районе дома № 5 по ул. Шеронова, г. Хабаровск	27:23:0050201	15,0	Государственная собственность не разграничена	Стоянка технического средства передвижения инвалида	5 лет	Свободно	Nт	X	Y
								1	455387,09	3178970,25
								2	455389,52	3178973,02
								3	455388,21	3178974,17
								4	455385,78	3178971,40

АДМИНИСТРАЦИЯ ГОРОДА ХАБАРОВСКА
ПОСТАНОВЛЕНИЕ
24.10.2025 № 4981
г. Хабаровск

Об утверждении Положения о проведении ежегодного городского фестиваля технического творчества и о признании утратившими силу отдельных муниципальных правовых актов

В соответствии с Федеральным законом от 29.12.2012 № 273-ФЗ «Об образовании в Российской Федерации», Федеральным законом от 06.10.2003 № 131-ФЗ «Об общих принципах организации местного самоуправления в Российской Федерации», Законом Хабаровского края от 28.04.2004 № 178 «О наименованиях органов местного самоуправления городского округа «Город Хабаровск», в целях создания условий

для выявления, поддержки и развития научно-технических способностей детей, на основании Устава городского округа «Город Хабаровск» администрация города Хабаровска

ПОСТАНОВЛЯЕТ:

1. Утвердить Положение о проведении ежегодного городского фестиваля технического творчества согласно приложению № 1 к настоящему постановлению.

2. Утвердить описание диплома победителя ежегодного городского фестиваля технического творчества среди учащихся образовательных организаций города Хабаровска согласно приложению № 2 к настоящему постановлению.

3. Утвердить описание благодарности за победу в ежегодном городском фестивале технического творчества среди учащихся образовательных организаций города Хабаровска согласно приложению № 3 к настоящему постановлению.

4. Признать утратившими силу:
- 4.1. Постановление администрации города Хабаровска от 30.11.2020 № 3905 «О проведении городской выставки технического творчества «Проекты действующих моделей роботов среди учащихся образовательных организаций города Хабаровска».
- 4.2. Постановление администрации города Хабаровска от 05.09.2024 № 4252 «О внесении изменений в постановление администрации города Хабаровска от 30.11.2020 № 3905 «О проведении городской выставки технического творчества «Проекты действующих моделей роботов» среди учащихся образовательных организаций города Хабаровска».
5. Пресс-службе администрации города Хабаровска (Лесков А.Н.) обнародовать настоящее постановление путем опубликования (размещения) в сетевом издании «Интернет-портал «Хабаровские вести» (KNAB-VESTI.RU).
6. Контроль за выполнением настоящего постановления возложить на заместителя мэра города по социальным вопросам администрации города Хабаровска Ярошенко А.С.

Мэр города Хабаровска С.А. КРАВЧУК

Приложение № 1
УТВЕРЖДЕНО
постановлением администрации города Хабаровска
от 24.10.2025 № 4981

**ПОЛОЖЕНИЕ
о проведении ежегодного городского фестиваля
технического творчества**

1. Общие положения
- 1.1. Настоящее Положение определяет цель, задачи, условия проведения ежегодного городского фестиваля технического творчества (далее — Фестиваль), участников, критерии оценивания работ и отбора победителей.
- 1.2. Учредителем Фестиваля является управление образования администрации города Хабаровска.
- 1.3. Организационное сопровождение Фестиваля осуществляют муниципальное автономное учреждение «Центр развития образования» и муниципальное автономное учреждение дополнительного образования города Хабаровска «Детско-юношеский центр «Техноспектр».
2. Цель и задачи
- 2.1. Фестиваль проводится в целях содействия развитию творческой активности среди детей и подростков в области инженерно-технического творчества.
- 2.2. Основные задачи Фестиваля:
- выявлять и поддерживать талантливых детей в области технического творчества;
 - пропагандировать занятия техническим конструированием среди детей и подростков;
 - способствовать развитию инженерно-творческого потенциала обучающихся образовательных организаций города Хабаровска;
 - содействовать профессиональному становлению педагогов, реализующих образовательные программы по техническому конструированию и робототехнике в системе общего и дополнительного образования.
3. Участники
- 3.1. В Фестивале принимают участие команды образовательных организаций города Хабаровска. Количество участников в команде — до 3 учащихся. В Фестивале допускается как командное, так и индивидуальное участие.
- 3.2. Фестиваль проводится по двум направлениям:
- «Выставка действующих моделей роботов»;
 - «Инженерные проекты будущего».
- 3.3. Участники Фестиваля в направлении «Выставка действующих моделей роботов» распределяются по двум возрастным категориям:
- воспитанники дошкольных образовательных учреждений — 5—7 лет (включительно);
 - обучающиеся образовательных учреждений — 10—14 лет (включительно).
- 3.4. В направлении «Инженерные проекты будущего» могут принять участие обучающиеся образовательных учреждений в возрасте 14—17 лет (включительно).
- 3.5. Возрастная категория присваивается команде по возрасту самого старшего участника.
- 3.6. Присутствие на фестивале педагога или руководителя команды от образовательной организации обязательно.
4. Руководство
- 4.1. Общее руководство подготовкой и проведением Фестиваля осуществляет организационный комитет с правами жюри (далее — Оргкомитет), который формируется из специалистов управления образования администрации города Хабаровска, МАУ «Центр развития образования», педагогов образовательных учреждений и учреждений дополнительного образования, представителей отраслевых объединений, партнеров системы профессионального образования. Состав Оргкомитета утверждается приказом начальника управления образования администрации города Хабаровска.
- 4.2. Оргкомитет обеспечивает:
- информирование потенциальных участников о проведении Фестиваля и условиях участия в нем;
 - контроль за ходом проведения Фестиваля;
 - формирование списков участников Фестиваля;
 - организацию участия в решении спорных вопросов;
 - подведение итогов и награждение победителей Фестиваля.
- 4.3. Решение Оргкомитета доводится до сведения образовательных учреждений — участников Фестиваля в пятидневный срок после принятия путем опубликования на сайте организаторов <https://maystro.ru>.
- 4.4. В случае отсутствия председателя Оргкомитета протокол утверждает заместитель председателя Оргкомитета.
- 4.5. Оргкомитет является правомочным, если на нем присутствует более половины членов Оргкомитета, входящих в его состав.
5. Порядок проведения фестиваля и требования к участникам
- 5.1. Фестиваль проводится в ноябре — декабре текущего года. Дата, время, место проведения Фестиваля определяются приказом начальника управления образования администрации города Хабаровска (далее — Приказ). Приказ в трехдневный срок со

- дня подписания доводится до сведения образовательных учреждений организаторами путем направления на электронную почту организаций и размещения на сайте организаторов <https://maystro.ru>.
- 5.2. Для участия в Фестивале образовательным учреждениям необходимо заполнить форму в электронном виде по ссылке, указанной в Приказе. Прием заявок заканчивается за 10 дней до начала Фестиваля. Заявки с подписью и печатью необходимо предоставить на регистрации в день соревнований. На каждую команду (индивидуального участника) заполняется отдельная заявка. Заявка должна содержать согласие на обработку персональных данных, разрешенных субъектом персональных данных для распространения, а также согласие на обработку персональных данных в любой позволяющей подтвердить факт их получения форме относительно каждого участника.
- 5.3. В направлении «Выставка проектов действующих моделей роботов» могут быть представлены модели по следующим номинациям:
- 5.3.1. Для воспитанников дошкольных образовательных учреждений:
- промышленная и транспортная робототехника;
 - бытовая робототехника;
 - экология и благоустройство.
- 5.3.2. Для обучающихся образовательных учреждений:
- промышленная и транспортная робототехника;
 - бытовая робототехника;
 - игровые, образовательные, интеллектуальные системы.
- 5.4. В направлении «Инженерные проекты будущего» команда (индивидуальный участник) представляет проект в области робототехники, автоматики или искусственного интеллекта.
- 5.5. По каждой номинации образовательная организация может выставить не более одной команды или индивидуального участника в каждой категории.
- 5.6. В каждой номинации принимают участие не менее 3 команд и (или) индивидуальных участников. Если в номинации подано недостаточное количество заявок, Оргкомитет имеет право перевести проекты в номинации, наиболее подходящие, с уведомлением руководителя команды.
- 5.7. Список участников формируется, регистрация осуществляется на основании поданных заявок в Оргкомитет.
- Регистрация участников начинается за час до открытия Фестиваля. После регистрации команда (индивидуальный участник) получает номер и место для размещения проекта.
- 5.8. Модели роботов предварительно изготавливаются участниками самостоятельно из любых материалов.
- Участники должны иметь необходимые средства и инструменты, обеспечивающие настройку и демонстрацию заявленных моделей.
- 5.9. Команда (индивидуальный участник) на отведенном месте выполняет необходимые настройки, готовит поясняющие материалы.
- 5.10. Каждая команда (индивидуальный участник) в направлении «Выставка действующих моделей роботов» проводит презентацию проекта членам Оргкомитета без участия педагога. Представление проекта включает в себя:
- устную презентацию и краткое описание проекта;
 - демонстрацию работы;
 - ответы на вопросы членов Оргкомитета.
- На представление и защиту каждого проекта отводится до 3 минут.
- 5.11. Защита проектных работ в направлении «Инженерные проекты будущего» включает в себя:
- предоставление Инженерной книги согласно приложению № 1 к настоящему Положению;
 - защиту проекта в формате публичного выступления;
 - демонстрацию работы;
 - ответы на вопросы членов Оргкомитета.
- На представление и защиту каждого проекта отводится до 10 минут.
6. Критерии оценивания работ и отбора победителей
- Победителем в каждой категории и направлении становится команда (индивидуальный участник), набравшая (набравший) наибольшую сумму баллов.
- Победитель определяется в соответствии со следующими критериями:
- 6.1. Критерии в направлении «Выставка действующих моделей роботов» для воспитанников дошкольных образовательных учреждений представлены в приложении № 2 к настоящему Положению.
- 6.2. Критерии в направлении «Выставка действующих моделей роботов» для обучающихся образовательных учреждений представлены в приложении № 3 к настоящему Положению.
- 6.3. Критерии в направлении «Инженерные проекты будущего» представлены в приложении № 4 к настоящему Положению.
7. Определение результатов
- 7.1. Итоги Фестиваля подводятся Оргкомитетом до 20 декабря текущего года на основе протоколов, представленных членами Оргкомитета. Оргкомитет составляет итоговый протокол, который подписывается председателем и секретарем Оргкомитета. В случае отсутствия председателя протокол подписывается заместителем председателя Оргкомитета.
- 7.2. Победителями признаются команды (индивидуальные участники), занявшие 1-е, 2-е, 3-е места в каждом направлении, в каждой категории, в каждой номинации. В случае равенства баллов Оргкомитет принимает решение по определению победителя большинством голосов. В случае равенства голосов голос председателя Оргкомитета (в его отсутствие — заместителя председателя) является решающим.
8. Награждение
- 8.1. Команды (индивидуальные участники) — победители, занявшие призовые места, награждаются дипломами победителя Фестиваля и кубками, команды (индивидуальные участники), не занявшие призовых мест, получают электронный сертификат участника Фестиваля.
- Описание диплома победителя Фестиваля утверждено согласно приложению № 2 к постановлению администрации города Хабаровска, которым утверждено настоящее Положение (далее — Постановление).
- 8.2. Педагогам, подготовившим команду (индивидуального участника) — победителя, вручаются благодарности за победу в Фестивале согласно приложению № 3 к Постановлению.
- 8.3. Информация о Фестивале публикуется на сайтах: <https://maystro.ru>, <http://www.tskhv.ru>.

Приложение № 1
к Положению о проведении
ежегодного городского фестиваля
технического творчества

ТРЕБОВАНИЯ
к Инженерной книге

Инженерная книга требуется только для проектов по направлению «Инженерные проекты будущего». В других направлениях книга не требуется.

Инженерная книга должна содержать информацию описательного характера, схемы и изображения, дающие четкое представление о конструкции робота.

Инженерная книга оформляется в любом текстовом редакторе, позволяющем вставлять изображения в текст. Формат бумаги: А4 (210 x 297) книжной ориентации. Поля: верхнее — 2 см, нижнее — 2 см, левое — 1,5 см, правое 1,5 см. Нумерация страниц — арабские цифры, нижний правый угол листа. Основной текст: шрифт Times New Roman 14 пт, интервал полуторный, выравнивание по ширине. Заголовки: шрифт Times New Roman 16 пт, полужирное начертание, интервал одинарный, выравнивание по центру. Таблицы: шрифт Times New Roman 12 пт, интервал одинарный, выравнивание по левому краю. Количество страниц — не более 20.

- Содержание Инженерной книги
1. Титульный лист.
- На титульном листе должна быть указана следующая информация:
- название проекта;
 - фамилия, имя, отчество педагога / наставника / тренера с указанием должности;
 - фамилия, имя, отчество, класс, образовательное учреждение — для каждого участника (если участники представляют одно учреждение, то его можно указать после всех участников один раз);
 - город, год.
2. Оглавление. Должны быть указаны разделы с номерами страниц.
3. Инженерный раздел:
- 3.1. Обоснование выбранной робототехнической платформы (в чем ее плюсы и минусы, почему именно эта платформа выбрана для решения поставленной задачи, в чем ее особенности, чем можно компенсировать недостатки):

Выбранная робототехническая платформа	Плюсы	Минусы	Чем можно компенсировать недостатки	С какими платформами сравнивается
---------------------------------------	-------	--------	-------------------------------------	-----------------------------------

3.2. Выбор электронных компонентов (какие электронные компоненты выбраны для решения общей задачи, для чего предназначен каждый компонент, обоснование):

Электронный компонент	Его предназначение в работе	Обоснование
-----------------------	-----------------------------	-------------


3.3. Конструкторское обоснование решения по каждому узлу (в пункте не рассматриваются электронные компоненты, какие узлы/механизмы есть в работе, какие функции выполняют, конструктивные особенности, какие подзадачи при этом решаются):

Узел/блок (его название)	Назначение		Обоснование	Чертеж (схема)	Состав (детали)
--------------------------	------------	--	-------------	----------------	-----------------

4. Раздел программного обеспечения:
- 4.1. Обоснование выбора среды программирования (почему выбрана именно эта среда программирования, в чем ее преимущества и недостатки, какие задачи с помощью нее можно решить более эффективно):

Выбранная среда программирования	Плюсы	Минусы	Чем можно компенсировать недостатки	С какими средами сравнивается
----------------------------------	-------	--------	-------------------------------------	-------------------------------

4.2. Блок-схема (a = 20 мм, b = 40 мм; оформляется в соответствии с требованиями к блок-схемам, обязательно должна быть представлена общая программа и подпрограммы). Примеры блоков блок-схемы с размерами:

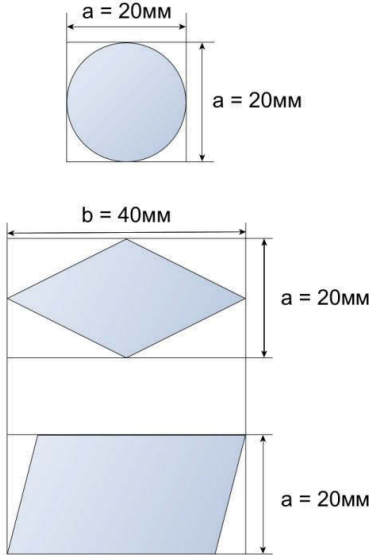

5. Приложение. В приложении должен быть представлен программный код (основная программа + подпрограммы с комментариями).

Приложение № 2
к Положению о проведении
ежегодного городского фестиваля
технического творчества

КРИТЕРИИ
в направлении «Выставка действующих моделей роботов»
для воспитанников дошкольных образовательных учреждений

Блок	Критерии/пояснения	Макс. кол-во баллов
Оформление	Оформление выставочного места. Может включать в себя дополнительные стенды с информацией, презентацию и т.п.	3

Функционал модели	Тематические костюмы участников команды	3
	Навыки рассуждений и общения, культура выступления	3
	Демонстрация работы проекта	3
	Актуальность проекта	3
Технологическая часть	Уровень сложности модели робота или проекта	3
	Качество сборки	3
	Использование дополнительных материалов или элементов для демонстрации функционала	3
Итого		24

Приложение № 3
к Положению о проведении
ежегодного городского фестиваля
технического творчества

КРИТЕРИИ
в направлении «Выставка действующих моделей роботов»
для обучающихся образовательных учреждений

Блок	Критерии/пояснения	Макс. кол-во баллов
Оформление и презентация	Оформление выставочного места. Может включать в себя дополнительные стенды с информацией, презентацию и т.п.	3
	Тематические костюмы участников команды	2
	Уровень теоретических знаний участника. Ответы на вопросы жюри	2
	Навыки рассуждений и общения, культура выступления	3
Функционал модели	Успешная демонстрация работы	3
	Использование дополнительных материалов или элементов для демонстрации функционала	2
	Сложность выполняемой роботом задачи: передвижение, выполнение работы в ручном режиме с пульта, работа в запрограммированном режиме с использованием датчиков	3
	Уровень сложности модели, количество технологических блоков, отвечающих за функционал робота (3 и более функциональных двигателей, наличие сервоприводов, наличие датчиков)	3
Технологическая часть	Общее качество сборки (выполнена укладка проводов оптимальной длины, нет выступающих за габариты робота функциональных частей, платформа не перегружена и не громоздкая для своих целей)	3
	Наличие и демонстрация программы, с пояснениями (1 – программа продемонстрирована, 2 – даны устные пояснения)	2
	Итого	26

Приложение № 4
к Положению о проведении
ежегодного городского фестиваля
технического творчества

КРИТЕРИИ
в направлении «Инженерные проекты будущего»

Блок	Критерии/пояснения	Макс. кол-во баллов
Оформление и презентация проекта	Наличие медиа презентации, качество исполнения и содержания	3
	Навыки рассуждений и общения, культура выступления	2
	Уровень теоретических знаний в области реализации проекта. Ответы на вопросы жюри	3
Исследование и защита проекта	Поставлены цели и задачи, раскрыта актуальность решаемой проблемы. Проведен анализ существующих решений и методов по теме проекта	3
	Ресурсное обеспечение проекта и планирование работы по реализации проекта, экономическое обоснование	3
	Самостоятельность работы над проектом и уровень командной работы (описать ход работы над проектом, личный вклад и вклад в проект каждого члена команды)	3
	Демонстрация работы проекта (фото, видеоработы, успешная демонстрация презентации во время защиты)	3
	Качество полученных результатов (передвижение, выполнение работы в ручном режиме с пульта, работа в запрограммированном режиме с использованием датчиков, продемонстрированный функционал соответствует заявленному)	3
	Инженерная книга (по 1 баллу за каждый пункт: наличие, соответствие критериям оформления, соответствие критериям содержания)	3
Технологическая часть	Уровень сложности, количество технологических блоков (кол-во функциональных двигателей, наличие датчиков, управляющие блоки с портами ввода/вывода)	3
	Общее качество сборки (выполнена укладка проводов оптимальной длины, нет выступающих за габариты функциональных частей, платформа не перегружена и не громоздкая для своих целей)	3
	Оптимальность выбранных решений	2
	Наличие и демонстрация управляющей программы с пояснениями (1 – только устные пояснения, 2 – даны устные пояснения и предоставлен программный код, 3 – программа написана в текстовом виде с комментариями)	3
	Наличие функциональных деталей, изготовленных при помощи 3D-печати, ЧПУ (механизмы, элементы крепления и т.п.). Применение пайки, разъемных соединений, LED подсветки, дополнительных плат управления	3
	Итого	40

Приложение № 2
УТВЕРЖДЕНО
постановлением администрации города Хабаровска
от 24.10.2025 № 4981

ОПИСАНИЕ
диплома победителя ежегодного городского фестиваля
технического творчества

Диплом победителя ежегодного городского фестиваля технического творчества является полиграфической продукцией, изготавливается типографским способом на мягком картоне формата А4 и помещается под стекло в деревянную рамку коричневого цвета.

Общий цветовой фон титула — светло-бежевый с водяным (размытым) изображением логотипа отрасли в обрамлении рамки сине-красного цвета.

В верхней части диплома в середине листа изображена эмблема отрасли «Образование» (герб города Хабаровска, глобус и книга красного и синего цвета).

В центральной части титула печатаются выходные данные, которые включают следующую информацию: полное наименование организации команды-победителя, в скобках — фамилии, имена победителей в составе команды, направление и категория участника.

В нижней части титула поля печатается год, в котором проходил ежегодный городской фестиваль технического творчества.

Диплом подписывается начальником управления образования администрации города Хабаровска.

Приложение № 3
УТВЕРЖДЕНО
постановлением администрации города Хабаровска
от 24.10.2025 № 4981

ОПИСАНИЕ
благодарности за победу в ежегодном городском фестивале
технического творчества

Благодарность за победу в ежегодном городском фестивале технического творчества является полиграфической продукцией, изготавливается типографским способом на мягком картоне форматом А4 и помещается под стекло в деревянную рамку коричневого цвета.

Общий цветовой фон титула — светло-бежевый с водяным (размытым) изображением логотипа отрасли в обрамлении рамки сине-красного цвета.

В верхней части благодарности в середине листа изображена эмблема отрасли «Образование» (герб города Хабаровска, глобус и книга красного и синего цвета).

В центральной части титула печатаются выходные данные, которые включают следующую информацию: фамилия, имя, отчество педагога, подготовившего команду (участника)-победителя, полное наименование организации команды (участника) — победителя.

В нижней части титула поля печатается год, в котором проходил ежегодный городской фестиваль технического творчества.

Благодарность подписывается начальником управления образования администрации города Хабаровска.

22.10.2025

г. Хабаровск

Экспертное заключение № 2
по проекту решения Хабаровской городской думы
«О бюджете городского округа «Город Хабаровск» на 2026 год
и плановый период 2027 и 2028 годов»

В соответствии с постановлением администрации города Хабаровска от 11.03.2019 № 682 «Об утверждении Положения о порядке проведении обязательной публичной независимой экспертизы проектов решений Хабаровской городской думы в области бюджетной и налоговой политики» была проведена экспертиза проекта решения Хабаровской городской думы «О бюджете городского округа «Город Хабаровск» на 2026 год и плановый период 2027 и 2028 годов» (далее — проект).

Изучив предложенный проект, а также дополнительные материалы к нему, Экспертный совет отмечает следующее.

Содержание и формат представленных документов в целом отвечают требованиям, установленным Бюджетным кодексом Российской Федерации и решением Хабаровской городской думы от 24.09.2013 № 796 «Об утверждении Положения о бюджетном процессе в городском округе «Город Хабаровск».

На заседании были рассмотрены:

- 1) расходы бюджета городского округа «Город Хабаровск» по отраслям на 2026 год и плановый период 2027—2028 годов;
- 2) ведомственная структура расходов бюджета городского округа «Город Хабаровск» на 2026 год и плановый период 2027—2028 годов;
- 3) источники финансирования дефицита бюджета городского округа «Город Хабаровск» на 2026 и плановый период 2027—2028 годов;
- 4) доходы бюджета городского округа «Город Хабаровск» по группам, подгруппам и статьям классификации доходов бюджетов Российской Федерации на 2026 год и плановый период 2027—2028 годов;
- 5) нормативы отчислений неналоговых доходов в бюджет городского округа «Город Хабаровск» на 2026 год и плановый период 2027 и 2028 годов;
- 6) субсидии (гранты в форме субсидий) из бюджета городского округа «Город Хабаровск» юридическим лицам (за исключением субсидий муниципальным учреждениям), индивидуальным предпринимателям, физическим лицам — производителям товаров, работ, услуг и иным некоммерческим организациям, не являющимся муниципальными учреждениями, на 2026 год и плановый период 2027 и 2028 годов;
- 7) распределение бюджетных ассигнований по целевым статьям (муниципальным программам и непрограммным направлениям деятельности) и группам (группам и подгруппам) видов расходов бюджета городского округа «Город Хабаровск» на 2026 год и плановый период 2027 и 2028 годов;
- 8) публично-нормативные обязательства на 2026 год и плановый период 2027 и 2028 годов;
- 9) программа муниципальных внутренних заимствований городского округа «Город Хабаровск» на 2026 год и плановый период 2027 и 2028 годов.

Больше всего средств из бюджета, как и прежде, направлено на финансирование социальной сферы — более 63% от общего объема расходов бюджета города.

Обобщив представленные материалы, Экспертный совет считает необходимым согласиться с предложенным проектом решения Хабаровской городской думы «О бюджете городского округа «Город Хабаровск» на 2026 год и плановый период 2027 и 2028 годов» и рекомендует его к утверждению.

Председатель Экспертного совета А.А. КАРПЕНКО

АРХИТЕКТУРА

СООБЩЕНИЕ
о возможном установлении публичного сервитута

В соответствии со ст. 39.42 Земельного кодекса РФ департамент архитектуры, строительства и землепользования администрации города Хабаровска информирует о возможном установлении публичного сервитута в отношении земель и (или) частей земельных участков в целях, предусмотренных п. 1 ст. 39.37 Земельного кодекса РФ.

Адрес или местоположение земель и (или) земельных участков (частей земельных участков)	Площадь (кв. м)	Вид права	Цель, для которой устанавливается публичный сервитут
Земля, государственная собственность на которую не разграничена: 27:23:0010305	1 324,0	Публичный сервитут на 10 лет	Для строительства и эксплуатации объекта электросетевого хозяйства «ВЛ-0,4 кВ отпайка от опоры № 2 Ф-1 ТП-2111», необходимого для организации электроснабжения населения

Описание границ публичного сервитута, содержащего координаты характерных точек границ публичного сервитута, представлено в графическом описании (общая проектная площадь 1 324,0 кв. м).

Заинтересованные лица могут ознакомиться с поступившим ходатайством об установлении публичного сервитута и прилагаемым к нему описанием местоположения границ публичного сервитута, а также подать заявление об учете прав на земельный участок, в отношении которых поступило заявление об установлении публичного сервитута, в департаменте архитектуры, строительства и землепользования администрации города по адресу: Хабаровский край, г. Хабаровск, ул. Дикопольцева, д. 17, каб. № 410.

Время приема для ознакомления с поступившим ходатайством об установлении публичного сервитута и подачи заявления об учете прав на земельные участки: с понедельника по пятницу с 9.00 до 13.00 и с 14.00 до 18.00.

Наименование лица, направившего ходатайство об установлении публичного сервитута: АО «Дальневосточная распределительная сетевая компания» (телефон: 8 (4212) 59-91-59, адрес электронной почты: doc@khab.drsk.ru).

Срок подачи заявлений об учете прав на земельный участок — в течение тридцати дней со дня опубликования сообщения о поступившем ходатайстве об установлении публичного сервитута.

Данное сообщение о поступившем ходатайстве об установлении публичного сервитута размещено на официальном сайте администрации города Хабаровска в информационно-телекоммуникационной сети Интернет (www.khv27.ru), в официальном сетевом издании «Интернет-портал «Хабаровские вести» (www.khab-vesti.ru).



Масштаб 1: 1 000
Система координат МСК-27, зона 3

Условные обозначения:

- границы публичного сервитута
- границы земельных участков, сведения о которых содержатся в ЕГРН
- границы кадастровых кварталов
- надписи кадастрового номера земельного участка
- кадастровый номер кадастрового квартала

Площадь публичного сервитута: 27:23:0010305:3У1 - 1 324 кв.м
Линейный объект расположен в границах кадастрового квартала 27:23:0010305

ИЗВЕЩЕНИЕ

Администрация города Хабаровска информирует о возможности предоставления в аренду земельного участка для индивидуального жилищного строительства

Земельный участок с кадастровым номером 27:23:0010922:577, площадью 1 254 кв. м, с местоположением: Хабаровский край, г. Хабаровск, примерно в 50 м по направлению на юг от ориентира — жилое здание, расположенного за пределами участка, адрес ориентира: ул. Петровская, земельный участок 7.

Участок расположен в границах территориальной зоны, градостроительным регламентом которой предусмотрена возможность индивидуального жилищного строительства. По данным Управления Росреестра по Хабаровскому краю, сведения о наличии прав третьих лиц отсутствуют.

Граждане, заинтересованные в предоставлении данного земельного участка для индивидуального жилищного строительства, вправе в течение 30 дней со дня размещения настоящего извещения подавать заявления о намерении участвовать в аукционе на право заключения договора аренды земельного участка.

Заявления подаются лично гражданином или его законным представителем, действующим на основании нотариально заверенной доверенности, с 28.10.2025 по 26.11.2025 по адресу: г. Хабаровск, ул. Дикопольцева, 17, каб. 318, с 9.00 до 18.00, перерыв на обед с 13.00 до 14.00, тел. 40-91-38.

Заявления принимаются (поступившие по почте регистрируются) до 18.00 час. 26.11.2025 (время местное).

К заявлению прилагаются копии документов, удостоверяющих личность заявителя (представителя заявителя), документ, подтверждающий право представителя заявителя действовать от имени заявителя.

ИЗВЕЩЕНИЕ

Администрация города Хабаровска информирует о возможности предоставления в аренду земельного участка для индивидуального жилищного строительства

Земельный участок с кадастровым номером 27:23:0010922:574, площадью 1 254 кв. м, с местоположением: Хабаровский край, г. Хабаровск, примерно в 70 м по направлению на юго-запад от ориентира — жилое здание, расположенного за пределами участка, адрес ориентира: ул. Петровская, дом 13.

Участок расположен в границах территориальной зоны, градостроительным регламентом которой предусмотрена возможность индивидуального жилищного строительства. По данным Управления Росреестра по Хабаровскому краю, сведения о наличии прав третьих лиц отсутствуют.

Граждане, заинтересованные в предоставлении данного земельного участка для индивидуального жилищного строительства, вправе в течение 30 дней со дня размещения настоящего извещения подавать заявления о намерении участвовать в аукционе на право заключения договора аренды земельного участка.

Заявления подаются лично гражданином или его законным представителем, действующим на основании нотариально заверенной доверенности, с 28.10.2025 по 26.11.2025 по адресу: г. Хабаровск, ул. Дикопольцева, 17, каб. 318, с 9.00 до 18.00, перерыв на обед с 13.00 до 14.00, тел. 40-91-38.

Заявления принимаются (поступившие по почте регистрируются) до 18.00 час. 26.11.2025 (время местное).

К заявлению прилагаются копии документов, удостоверяющих личность заявителя (представителя заявителя), документ, подтверждающий право представителя заявителя действовать от имени заявителя.

ИЗВЕЩЕНИЕ

Администрация города Хабаровска информирует о возможности предоставления в аренду земельного участка для индивидуального жилищного строительства

Земельный участок с кадастровым номером 27:23:0041723:157, площадью 995 кв. м, с местоположением: Российская Федерация, Хабаровский край, городской округ город Хабаровск, город Хабаровск, улица Кизинская, земельный участок 10.

Участок расположен в границах территориальной зоны, градостроительным регламентом которой предусмотрена возможность индивидуального жилищного строительства. По данным Управления Росреестра по Хабаровскому краю, сведения о наличии прав третьих лиц отсутствуют.

Граждане, заинтересованные в предоставлении данного земельного участка для индивидуального жилищного строительства, вправе в течение 30 дней со дня размещения настоящего извещения подавать заявления о намерении участвовать в аукционе на право заключения договора аренды земельного участка.

Заявления подаются лично гражданином или его законным представителем, действующим на основании нотариально заверенной доверенности, с 28.10.2025 по 26.11.2025 по адресу: г. Хабаровск, ул. Дикопольцева, 17, каб. 318, с 9.00 до 18.00, перерыв на обед с 13.00 до 14.00, тел. 40-91-38.

Заявления принимаются (поступившие по почте регистрируются) до 18.00 час. 26.11.2025 (время местное).

К заявлению прилагаются копии документов, удостоверяющих личность заявителя (представителя заявителя), документ, подтверждающий право представителя заявителя действовать от имени заявителя.

ИЗВЕЩЕНИЕ

Администрация города Хабаровска информирует о возможности предоставления в аренду земельного участка для индивидуального жилищного строительства

Земельный участок с кадастровым номером 27:23:0051522:314, площадью 609 кв. м, с местоположением: Хабаровский край, г. Хабаровск, примерно в 15 м по направлению на юг от ориентира — жилое здание, расположенного за пределами участка, адрес ориентира: пер. Холмогорский, уч. 15.

Участок расположен в границах территориальной зоны, градостроительным регламентом которой предусмотрена возможность индивидуального жилищного строительства. По данным Управления Росреестра по Хабаровскому краю, сведения о наличии прав третьих лиц отсутствуют.

Граждане, заинтересованные в предоставлении данного земельного участка для индивидуального жилищного строительства, вправе в течение 30 дней со дня размещения настоящего извещения подавать заявления о намерении участвовать в аукционе на право заключения договора аренды земельного участка.

Заявления подаются лично гражданином или его законным представителем, действующим на основании нотариально заверенной доверенности, с 28.10.2025 по 26.11.2025 по адресу: г. Хабаровск, ул. Дикопольцева, 17, каб. 318, с 9.00 до 18.00, перерыв на обед с 13.00 до 14.00, тел. 40-91-38.

Заявления принимаются (поступившие по почте регистрируются) до 18.00 час. 26.11.2025 (время местное).

К заявлению прилагаются копии документов, удостоверяющих личность заявителя (представителя заявителя), документ, подтверждающий право представителя заявителя действовать от имени заявителя.

Сообщение о предварительном согласовании предоставления земельного участка, расположенного по адресу: г. Хабаровск, ул. Заветная, 63

В соответствии со ст. 3.8 Федерального закона от 25.10.2001 № 137-ФЗ «О введении в действие Земельного кодекса Российской Федерации» департамент архитектуры, строительства и землепользования администрации города Хабаровска информирует о предварительном согласовании предоставления земельного участка в целях, предусмотренных пунктом 2 ст. 3.8 Федерального закона от 25.10.2001 № 137-ФЗ «О введении в действие Земельного кодекса Российской Федерации».

Адрес или местоположение земель и (или) земельных участков (частей земельных участков)	Площадь (кв. м)	Вид права	Цель использования
край Хабаровский, г. Хабаровск, ул. Заветная, дом 63, кадастровый номер 27:23:0010412:13	1 190,9	собственность бесплатно	под жилой дом, возведенный до 14.05.1998 г.

Заинтересованные лица могут ознакомиться с поступившим заявлением о предварительном согласовании предоставления земельного участка, расположенного по адресу: Хабаровский край, г. Хабаровск, ул. Заветная, дом 63, а также подать заявление об учете прав на земельный участок, в отношении которого поступило заявление о предварительном согласовании предоставления земельного участка, в департаменте архитектуры, строительства и землепользования администрации города по адресу: Хабаровский край, г. Хабаровск, ул. Дикопольцева, д. 17, каб. № 410.

Время приема для ознакомления с поступившим заявлением о предварительном согласовании предоставления земельного участка и подачи заявления об учете прав на указанный земельный участок: вторник — четверг с 14.00 до 18.00.

Наименование лица, направившего заявлением о предварительном согласовании предоставления земельного участка: Позднякова Светлана Викторовна (телефон: 8 (962) 503-53-81).

Срок подачи заявлений об учете прав на земельный участок — в течение тридцати дней со дня опубликования сообщения о поступившем заявлении о предварительном согласовании предоставления земельного участка.

Данное сообщение о поступившем заявлении о предварительном согласовании предоставления земельного участка площадью 1 190,9 кв. м, расположенного по адресу: г. Хабаровск, ул. Заветная, дом 63, размещено на официальном сайте администрации города Хабаровска в информационно-телекоммуникационной сети Интернет (www.khabarovskadm.ru), в официальном сетевом издании «Интернет-портал «Хабаровские вести» (www.khab-vesti.ru).

УТВЕРЖДАЮ
И.о. директора департамента архитектуры, строительства и землепользования
А.И. Корзун

ЗАКЛЮЧЕНИЕ

27 октября 2025 г.

О результатах публичных слушаний по рассмотрению документации по планировке территории (проекта планировки, проекта межевания) в границах ул. Бойко-Павлова — пер. Грузинского — ул. Тихоокеанской в Кировском районе города Хабаровска

Реквизиты протокола публичных слушаний — от 15.10.2025 № 62.

Количество участников публичных слушаний — 32 человека.

В сроки проведения публичных слушаний поступили следующие предложения и замечания:

- Крадинов В.А.: 1. Обеспечить доступом земельные участки с кадастровыми номерами 27:23:0020204:704 и 27:23:0020204:703 с учетом существующего рельефа местности и возможностью использования. 2. Организовать выездную комиссию для осмотра указанных земельных участков.
- Михайлюк А.С., Котин А.К.: Уменьшить увеличение земельных участков с кадастровыми номерами 27:23:0020204:704 и 27:23:0020204:703 путем перераспределения.
- Цибров Я.О.: 1. Обеспечить доступом земельные участки с кадастровыми номерами 27:23:0020204:868 и 27:23:0020204:867 с учетом существующего рельефа местности и возможностью использования. 2. Организовать выездную комиссию для осмотра указанных земельных участков.
- Щемелев Е.А.: 1. При размещении трансформаторной подстанции учесть требование пункта 4.2.68 «ПУЭ 7. Правила устройства электроустановок. Издание 7» относительно расположения жилого здания (16 м от трансформаторной подстанции до объекта «Жилой дом по пер. Гупровскому»). 2. Обеспечить беспрепятственный доступ физических и юридических лиц к земельным участкам: 27:23:0020204:704, 27:23:0020204:867, 27:23:0020204:868, 27:23:0020204:869, 27:23:0020204:866, 27:23:0020204:703, 27:23:0020204:209, 27:23:0020204:727, 27:23:0020204:11, 27:23:0020204:13, 27:23:0020204:880, 27:23:0020204:107, 27:23:0020204:732, 27:23:0020204:881, 27:23:0020204:706, 27:23:0020204:851, 27:23:0020204:736. 3. Исправить техническую ошибку границ комплексного развития территории в части наложения на границы земельного участка 27:23:0020204:881.
- Гоева Ю.С.: 1. Сохранить фактическое примыкание к красным линиям территорий общего пользования земельного участка с кадастровым номером 27:23:0020204:880 с северной стороны. 2. При размещении трансформаторной подстанции учесть требование пункта 4.2.68 «ПУЭ 7. Правила устройства электроустановок. Издание 7» относительно расположения нежилого здания (16 м от трансформаторной подстанции до существующего нежилого здания). 3. Исключить из границ земельного участка с кадастровым номером 27:23:0020204:880 зону многоэтажной (высотной) жилой застройки.
- Котин А.К., Субонов Н.К., Михайлюк А.С., Немова М.С., Циброва Д.А., Цибров Я.О.: 1. Сохранить существующий проезд и существующие красные линии территории общего пользования вдоль восточной границы земельного участка с кадастровым номером 27:23:0020204:881. 2. Предусмотреть красные линии, примыкающие к ул. Тихоокеанской и пер. Грузинскому. 3. Зарегистрировать автомобильную дорогу в границах указанных красных линий. 4. Выполнить строительство новой автомобильной дороги и пешеходных дорожек для доступа к существующим земельным участкам и капитальным объектам до снятия с учета автомобильной дороги с кадастровым номером 27:23:0020204:729.

- 7) Котин А.К.: 1. Установить монолитную подпорную стену вдоль дорог, прилегающих к земельным участкам по пер. Рельефному, 10, 11, 13. 2. Исключить организацию парковок для планируемых МКД рядом с границами указанных земельных участков. 3. Рассмотреть возможность перераспределения земельного участка по пер. Рельефному, 10 в соответствии с фактическими границами.
- 8) Михайлюк А.С.: Рассмотреть возможность перераспределения земельного участка по пер. Рельефному, 10а в соответствии с фактическими границами.
- 9) Крадинов В.А.: Обеспечить доступом земельные участки по пер. Рельефному, 10, 10а, 11, 13.
- 10) Жура Н.И.: 1. Обеспечить доступом земельные участки с кадастровыми номерами 27:23:0020204:11 и 27:23:0020204:727 с учетом существующего рельефа местности и возможностью использования. 2. Организовать выездную комиссию для осмотра указанных земельных участков.

Содержание внесенных предложений и замечаний иных участников публичных слушаний:

1. Обеспечить доступом земельные участки с учетом существующего рельефа местности и возможностью использования.

2. Возможность размещения детского дошкольного учреждения вдоль магистральной улицы Тихоокеанской определить с учетом обеспечения санитарно-эпидемиологических требований по уровню физического и химического воздействия на атмосферный воздух шума и качеству воздуха (п. 10.6 СП 42.13330.2016 «СНиП 2.07.01-89* Градостроительство. Планировка и застройка городских и сельских поселений»).

Аргументированные рекомендации организатора публичных слушаний о целесообразности или нецелесообразности учета внесенных участниками публичных слушаний предложений и замечаний:

организатор публичных слушаний — департамент архитектуры, строительства и землепользования администрации города Хабаровска (далее — департамент) считает целесообразным учесть внесенные участниками публичных слушаний предложения:

— обеспечить доступом земельные участки с кадастровыми номерами 27:23:0020204:704, 27:23:0020204:703, 27:23:0020204:868, 27:23:0020204:867 с учетом существующего рельефа местности и возможностью использования;

— при размещении трансформаторной подстанции учесть требование пункта 4.2.68 «ПУЭ 7. Правила устройства электроустановок. Издание 7» относительно расположения жилого здания (16 м от трансформаторной подстанции до объекта «Жилой дом по пер. Гупровскому»);

— обеспечить беспрепятственный доступ физических и юридических лиц к объектам недвижимости: 27:23:0020204:704, 27:23:0020204:703, 27:23:0020204:868, 27:23:0020204:869, 27:23:0020204:866, 27:23:0020204:867, 27:23:0020204:209, 27:23:0020204:727, 27:23:0020204:11, 27:23:0020204:13, 27:23:0020204:880, 27:23:0020204:107, 27:23:0020204:732, 27:23:0020204:881, 27:23:0020204:706, 27:23:0020204:851, 27:23:0020204:736;

— сохранить существующий проезд и существующие красные линии территории общего пользования вдоль восточной границы земельного участка с кадастровым номером 27:23:0020204:881;

— предусмотреть красные линии территории общего пользования для проезда, примыкающего к ул. Тихоокеанской и пер. Грузинскому;

— исключить организацию парковок для планируемых МКД рядом с границами земельных участков под индивидуальными жилыми домами;

— возможность размещения детского дошкольного учреждения вдоль магистральной улицы Тихоокеанской определить с учетом обеспечения санитарно-эпидемиологических требований по уровню физического и химического воздействия на атмосферный воздух шума и качеству воздуха (п. 10.6 СП 42.13330.2016 «СНиП 2.07.01-89* Градостроительство. Планировка и застройка городских и сельских поселений»).

Департамент считает нецелесообразным учитывать внесенные участниками публичных слушаний предложения по вопросам организации выездной комиссии для осмотра земельных участков по пер. Рельефному, исправления технической ошибки границ комплексного развития территории в части наложения на границы земельного участка 27:23:0020204:881, исключения из границ земельного участка с кадастровым номером 27:23:0020204:880 зоны многоэтажной (высотной) жилой застройки, регистрации автомобильной дорог, строительства новой автомобильной дороги и пешеходных дорожек для доступа к существующим земельным участкам и капитальным объектам до снятия с учета автомобильной дороги с кадастровым номером 27:23:0020204:729, установления монолитной подпорной стены вдоль дорог, прилегающих к земельным участкам по пер. Рельефному, 10, 11, 13, как не относящиеся к предмету публичных слушаний.

Предложение по сохранению фактического примыкания к красным линиям территорий общего пользования земельного участка с кадастровым номером 27:23:0020204:880 с северной стороны департамент также считает нецелесообразным учитывать в связи с тем, что доступ к земельному участку обеспечен красными линиями проектируемой улицы.

Вопросы по увеличению земельных участков с кадастровыми номерами 27:23:0020204:704 и 27:23:0020204:703 путем перераспределения в соответствии с фактическими границами департамент также считает нецелесообразным учитывать в связи с тем, что указанные участки не входят в границы территории, в отношении которой подготовлена документация по планировке территории.

Выводы по результатам публичных слушаний:

— предложения, поступившие в ходе публичных слушаний, учесть частично;

— представленную документацию привести в соответствие требованиям законодательства РФ;

— представить доработанную по замечаниям документацию по планировке территории для дальнейшего направления на согласования.

УПРАВЛЕНИЕ ЖКХ И ЭЖФ

УТВЕРЖДАЮ
и.о. начальника управления ЖКХ и ЭЖФ
Кустов Олег Валерьевич

ЗАКЛЮЧЕНИЕ
от 22.10.2025 № 003-1

О результатах общественных обсуждений по проекту решения Хабаровской городской думы «О внесении изменений в решение Хабаровской городской думы от 17.10.2017 № 677 «Об утверждении Правил благоустройства территории городского округа «Город Хабаровск»

Реквизиты протокола общественных обсуждений — от 22.10.2025 № ООП-1
Количество участников общественных обсуждений — 0 человек.

Содержание внесенных предложений и замечаний участников общественных обсуждений, постоянно проживающих на территории, в пределах которой проводятся общественные обсуждения: предложения не вносились.

Содержание внесенных предложений и замечаний иных участников общественных обсуждений: предложения не вносились.

Аргументированные рекомендации организатора общественных обсуждений о целесообразности или нецелесообразности учета внесенных участниками общественных обсуждений предложений и замечаний: отсутствуют.

Выводы по результатам общественных обсуждений: по итогам общественных обсуждений оставить без изменений проект решения Хабаровской городской думы «О внесении изменений в решение Хабаровской городской думы от 17.10.2017 № 677 «Об утверждении Правил благоустройства территории городского округа «Город Хабаровск».

ИНФОРМАЦИЯ ДЛЯ НАШИХ ЧИТАТЕЛЕЙ

Подготовка к отопительному сезону вместе с собственниками МКД

Содержание многоквартирного дома не простая задача, особенно в зимний период.

Во время подготовки к отопительному периоду управляющими организациями проводятся весенние осмотры общего имущества дома, позволяющие выявить недостатки и предпринять меры к их устранению.

Но и собственники играют огромную роль в содержании дома. Принимают решения о выполнении первоочередных задач, которые позволяют поддерживать конструкции дома и инженерное оборудование в надлежащем состоянии.

Управляющая организация ООО «Жилищная инициатива» работает в тесном взаимодействии с жителями обслуживаемых домов.

По результатам осмотров общего имущества домов и поступающих обращений от жителей в 2025 году принято решение о ремонте розливах центрального отопления в домах № 19 по ул. Ким Ю Чена и № 19 по ул. Пушкина, ремонту розлива горячего водоснабжения в домах № 19 по ул. Пушкина и № 52 по Шеронова, ремонту розлива холодного водоснабжения в домах по ул. Пушкина, 19 и ул. Мухина, 9, замене стояков отопления в доме по ул. Мухина, 13, ремонту входной двери в подъезде № 2 по ул. Постышева, 23, ремонту межпанельных швов и утеплению наружной стены дома № 11 по ул. Пушкина.

В настоящее время запланированные работы выполнены управляющей организацией ООО «Жилищная инициатива» в полном объеме.

Также по многочисленным обращениям собственников и с целью исполнения федерального законодательства в части энергосбережения управляющей организацией ООО «Жилищная инициатива» в доме № 10 по ул. Ким Ю Чена выполнены работы по установке общедомового прибора учета тепловой энергии.

Установка данного прибора учета позволит в дальнейшем контролировать фактическое потребление тепловой энергии в рамках дома и фиксировать реальные объемы поставленного ресурса. Это единственный способ определить реальное потребление ресурсов в доме.

И. ГОРБУНОВА,
главный специалист отдела по ЖКХ
комитета по управлению Центральным районом



**ПОСТУПАЙ
НА СЛУЖБУ
ПО КОНТРАКТУ**

ВЫПЛАТА ОТ 1 600 000 руб.
единовременно

ЗАРПЛАТА ОТ 210 000 руб.
ежемесячно

ПРЕМИИ до 1 000 000 руб.


ПОЛНАЯ ИНФОРМАЦИЯ

ОСВОБОЖДЕНИЕ ОТ НАЛОГОВ

БЕСПЛАТНОЕ ПИТАНИЕ ДЕТЯМ В ШКОЛЕ

БЮДЖЕТНЫЕ МЕСТА ДЛЯ ДЕТЕЙ В ВУЗАХ

ЦЕЛЕВОЙ ЗАЕМ НА ЖИЛЬЕ

НАСТОЯЩАЯ МУЖСКАЯ РАБОТА

 г. Хабаровск, ул. Серышева, 3, тел. +7 (4212) 39-71-93
ул. Аксенова, 28, тел. +7 914 773-51-07