



10 февраля 2026 года
ВТОРНИК

ВЕСТИ-

ОФИЦИАЛЬНО



16+

Муниципальные правовые акты, в том числе соглашения, заключаемые между органами местного самоуправления города Хабаровска

СЕГОДНЯ
В ВЫПУСКЕ:

АДМИНИСТРАЦИЯ ГОРОДА:
постановления, распоряжение

1—4

АРХИТЕКТУРА:
извещение, заключение, сообщение

5

**ИНФОРМАЦИЯ
ДЛЯ НАШИХ ЧИТАТЕЛЕЙ**

6

АДМИНИСТРАЦИЯ ГОРОДА ХАБАРОВСКА ПОСТАНОВЛЕНИЕ 06.02.2026 № 475 г. Хабаровск

Об изменении муниципального маршрута регулярных перевозок № 9

В соответствии с Федеральным законом от 13.07.2015 № 220-ФЗ «Об организации регулярных перевозок пассажиров и багажа автомобильным транспортом и городским наземным электрическим транспортом в Российской Федерации и о внесении изменений в отдельные законодательные акты Российской Федерации», постановлением администрации города Хабаровска от 21.04.2016 № 1315 «Об утверждении Порядка организации регулярных перевозок автомобильным транспортом и городским наземным электрическим транспортом», на основании Устава городского округа «Город Хабаровск» администрация города Хабаровска

ПОСТАНОВЛЯЕТ:

1. Изменить с 01.05.2026 муниципальный маршрут регулярных перевозок № 9 следующим изменением, вносимым в реестр муниципальных маршрутов регулярных перевозок:

1.1. В строке маршрута с регистрационным номером 3.118 в столбце 6 «Наименование маршрута» слова «Поселок Березовка — Комсомольская площадь» заменить словами «Ул. Фруктовая — Комсомольская площадь».

1.1.1. В строке маршрута с регистрационным номером 3.118 в столбце 7 «наименование промежуточных остановочных пунктов» слова «Птицефабрика — Шашлычная — Поля — Совхозная — ул. Лучистая — Рассвет — Пчелка — Полет — Пилот — Авиагородок — Стрелка — Троллейбусное депо — Питомник — Комбинат — ул. Выборгская — Восточная — Клинико-диагностический центр — Памятник партизанам — ул. Большая — ул. Павленко — ул. Ленинградская — Краевая музыкальный театр — Площадь им. Ленина — Театр драмы — ул. Истомина — Краевая научная библиотека — Музей археологии — Комсомольская площадь — Театр юного зрителя — Главпочтамт — Театр драмы — площадь им. Ленина — Дальневосточный гуманитарный университет — ул. Павленко — ул. Большая — Памятник партизанам — Торгово-экономический техникум — Восточная — ул. Выборгская — Комбинат — Питомник — Троллейбусное депо — Стрелка — Авиагородок — Пилот — Малый аэропорт — ул. Лучистая — Рассвет — ул. Лучистая — Совхозная — Поля — Шашлычная — Птицефабрика» заменить словами «Березовка — Птицефабрика — Шашлычная — Поля — Совхозная — ул. Лучистая — Рассвет — Пчелка — Полет — Пилот — Авиагородок — Стрелка — Троллейбусное депо — Питомник — Комбинат — ул. Выборгская — Восточная — Клинико-диагностический центр — Памятник партизанам — ул. Большая — ул. Павленко — ул. Ленинградская — Краевой музыкальный театр — Площадь им. Ленина — Театр драмы — ул. Истомина — Краевая научная библиотека — Музей археологии — Комсомольская площадь — Театр юного зрителя — Главпочтамт — Театр драмы — Площадь им. Ленина — Дальневосточный гуманитарный университет — ул. Павленко — ул. Большая — Памятник партизанам — Торгово-экономический техникум — Восточная — ул. Выборгская — Комбинат — Питомник — Троллейбусное депо — Стрелка — Авиагородок — Пилот — Малый аэропорт — ул. Лучистая — Рассвет — Совхозная — Поля — Шашлычная — Птицефабрика — Березовка».

1.1.2. В строке маршрута с регистрационным номером 3.118 в столбце 9 «Протяженность маршрута (круговейса), км» цифры «34,9» заменить цифрами «36,9».

2. Управлению промышленности и транспорта администрации города Хабаровска (Ощановский В.И.) внести 01.05.2026 изменения в реестр муниципальных маршрутов регулярных перевозок согласно пункту 1 настоящего постановления.

3. Пресс-службе администрации города Хабаровска (Лесков А.Н.) обнародовать настоящее постановление путем опубликования (размещения) в сетевом издании «Интернет-портал «Хабаровские вести» (KHAB-VESTI.RU).

4. Контроль за исполнением настоящего постановления возложить на заместителя мэра города по промышленности, транспорту и работе с правоохранительными органами администрации города Хабаровска Горшенина А.В.

Мэр города Хабаровска С.А. КРАВЧУК

АДМИНИСТРАЦИЯ ГОРОДА ХАБАРОВСКА ПОСТАНОВЛЕНИЕ 06.02.2026 № 472 г. Хабаровск

О назначении публичных слушаний

В соответствии с Градостроительным кодексом Российской Федерации, решением Хабаровской городской думы от 28.06.2018 № 850 «Об утверждении Положения о публичных слушаниях, общественных обсуждениях по проектам в сфере градостроительной деятельности и проектам правил благоустройства территорий в городском округе «Город Хабаровск», в целях соблюдения права человека на благоприятные условия жизнедеятельности, прав и законных интересов правообладателей земельных участков и объектов капитального строительства, на основании Устава городского округа «Город Хабаровск» администрация города Хабаровска

ПОСТАНОВЛЯЕТ:

1. Назначить публичные слушания по рассмотрению проекта внесения изменений в документацию по планировке территории (проект межевания) в границах ул. Тихоокеанской — ул. Бойко-Павлова — ул. Бессарабской в Кировском районе города Хабаровска, утвержденную постановлением администрации города Хабаровска от 11.11.2024 № 5167, согласно приложению.

2. Организатор публичных слушаний — департамент архитектуры, строительства и землепользования администрации города Хабаровска.

3. Информация о порядке и сроках проведения публичных слушаний.

Срок проведения публичных слушаний — не более одного месяца со дня опубликования оповещения о проведении публичных слушаний до опубликования заключения о результатах публичных слушаний.

Место проведения экспозиции проекта — актовый зал (каб. 114) департамента архитектуры, строительства и землепользования администрации города Хабаровска, ул. Дикопольцева, 17.

Срок проведения экспозиции проекта — с 18.02.2026 по 04.03.2026.

Время посещения экспозиций проекта — в рабочие дни (понедельник — пятница) с 9.00 до 13.00 и с 14.00 до 18.00.

Материалы проекта размещены на сайте khv27.ru.

Дата проведения собрания участников публичных слушаний — 25.02.2026. Время проведения — 18.00. Место проведения собрания — актовый зал (каб. 114) департамента архитектуры, строительства и землепользования администрации города Хабаровска, ул. Дикопольцева, 17.

Срок приема предложений и замечаний — до 04.03.2026.

Предложения и замечания по документации принимаются:

— в письменной или устной форме в ходе проведения собрания участников публичных слушаний;

— в письменном виде по адресу: г. Хабаровск, ул. Дикопольцева, 17, каб. 319, в рабочие дни (понедельник — пятница) с 9.00 до 13.00 и с 14.00 до 18.00 или в электронном виде на сайте администрации города Хабаровска khv27.ru;

— посредством записи в книге (журнале) учета посетителей экспозиции проекта, подлежащего рассмотрению на публичных слушаниях.

Срок опубликования заключения о результатах публичных слушаний в сетевом издании «Интернет-портал «Хабаровские вести» (KHAB-VESTI.RU) — 06.03.2026.

4. Инициатор проведения слушаний — мэр города Хабаровска.

5. Территорией проведения слушаний является территория, применительно к которой осуществляется подготовка документации по планировке.

6. Поручить:

6.1. Департаменту архитектуры, строительства и землепользования администрации города Хабаровска (Сутурин О.Б.) организовать экспозицию демонстрационных материалов.


6.2. Пресс-службе администрации города Хабаровска (Лесков А.Н.) обнародовать настоящее постановление путем опубликования (размещения) в сетевом издании «Интернет-портал «Хабаровские вести» (KHAB-VESTI.RU).

7. Контроль за исполнением настоящего постановления возложить на заместителя мэра города — директора департамента архитектуры, строительства и землепользования администрации города Хабаровска Сутурину О.Б.

Мэр города Хабаровска С.А. КРАВЧУК

Приложение
к постановлению администрации города Хабаровска
от 06.02.2026 № 472

Схема расположения элемента планировочной структуры в границах ул. Тихоокеанской — ул. Бойко-Павлова — ул. Бессарабской в Кировском районе города Хабаровска

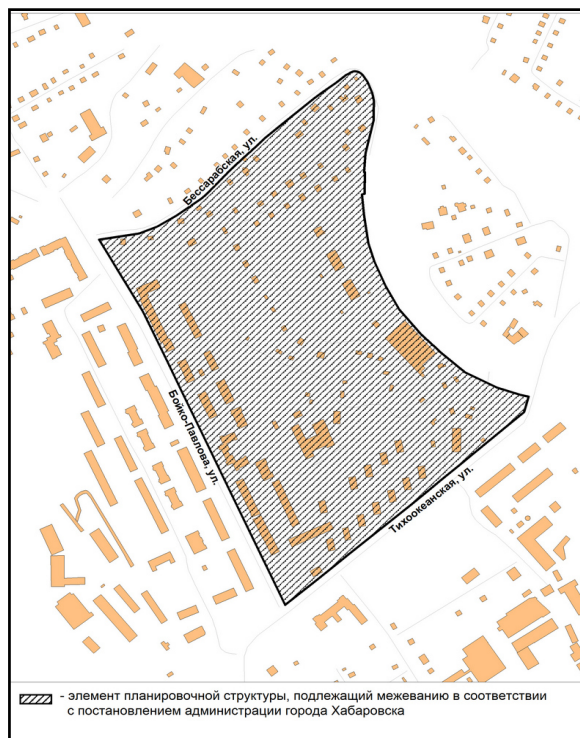

ОПОВЕЩЕНИЕ
о начале публичных слушаний

Администрация города Хабаровска в лице департамента архитектуры, строительства и землепользования в целях соблюдения права человека на благоприятные условия жизнедеятельности, прав и законных интересов правообладателей земельных участков и объектов капитального строительства извещает о проведении публичных слушаний по рассмотрению проекта внесения изменений в документацию по планировке территории (проект межевания) в границах ул. Тихоокеанской — ул. Бойко-Павлова — ул. Бессарабской в Кировском районе города Хабаровска, утвержденную постановлением администрации города Хабаровска от 11.11.2024 № 5167.

- Перечень информационных материалов к проекту:
- 1) чертеж межевания территории;
 - 2) текстовая часть проекта межевания территории.
- Публичные слушания по рассмотрению документации по планировке территории проводятся с участием правообладателей земельных участков и объектов капитального строительства, расположенных в указанных границах, лиц, законные интересы которых могут быть нарушены в связи с реализацией таких проектов.
- Информация о порядке и сроках проведения публичных слушаний:
- Организатор публичных слушаний — департамент архитектуры, строительства и землепользования администрации города Хабаровска.
- Инициатор проведения слушаний — мэр города Хабаровска.
- Срок проведения публичных слушаний — с 10.02.2026 по 06.03.2026.
- Место проведения экспозиции проекта — актовый зал (каб. 114) департамента архитектуры, строительства и землепользования администрации города Хабаровска, ул. Дикопольцева, 17.
- Срок проведения экспозиции проекта — 18.02.2026 по 04.03.2026.
- Время посещения экспозиций проекта — в рабочие дни (понедельник — пятница) с 9.00 до 13.00 и с 14.00 до 18.00.
- Материалы проекта размещены на сайте <https://khv27.ru/for-peoples/publicnye-slushaniya/>.

Дата проведения собрания участников публичных слушаний — 25.02.2026. Время проведения — 18.00. Место проведения собрания — актовый зал (каб. 114) департамента архитектуры, строительства и землепользования администрации города Хабаровска, ул. Дикопольцева, 17.

Срок приема предложений и замечаний — до 04.03.2026.


Предложения и замечания по документации принимаются:

- в письменной или устной форме в ходе проведения собрания участников публичных слушаний;
- в письменном виде по адресу: г. Хабаровск, ул. Дикопольцева, 17, каб. 319, в рабочие дни (понедельник — пятница) с 9.00 до 13.00 и с 14.00 до 18.00 или в электронном виде на сайте администрации города khv27.ru;
- посредством записи в книге (журнале) учета посетителей экспозиции проекта, подлежащего рассмотрению на публичных слушаниях.

Участники публичных слушаний в целях идентификации представляют сведения о себе с приложением документов, подтверждающих такие сведения (ч. 12 ст. 5.1 Градостроительного кодекса РФ):

- для физических лиц: фамилию, имя, отчество (при наличии), дату рождения, адрес места жительства (регистрации);
- для юридических лиц: наименование, основной государственный регистрационный номер, место нахождения и адрес;
- для правообладателей соответствующих земельных участков и (или) расположенных на них объектов капитального строительства и (или) помещений, являющихся частью указанных объектов капитального строительства: сведения из Единого государственного реестра недвижимости и иные документы, устанавливающие или удостоверяющие их права.

Срок опубликования заключения о результатах публичных слушаний — 06.03.2026.

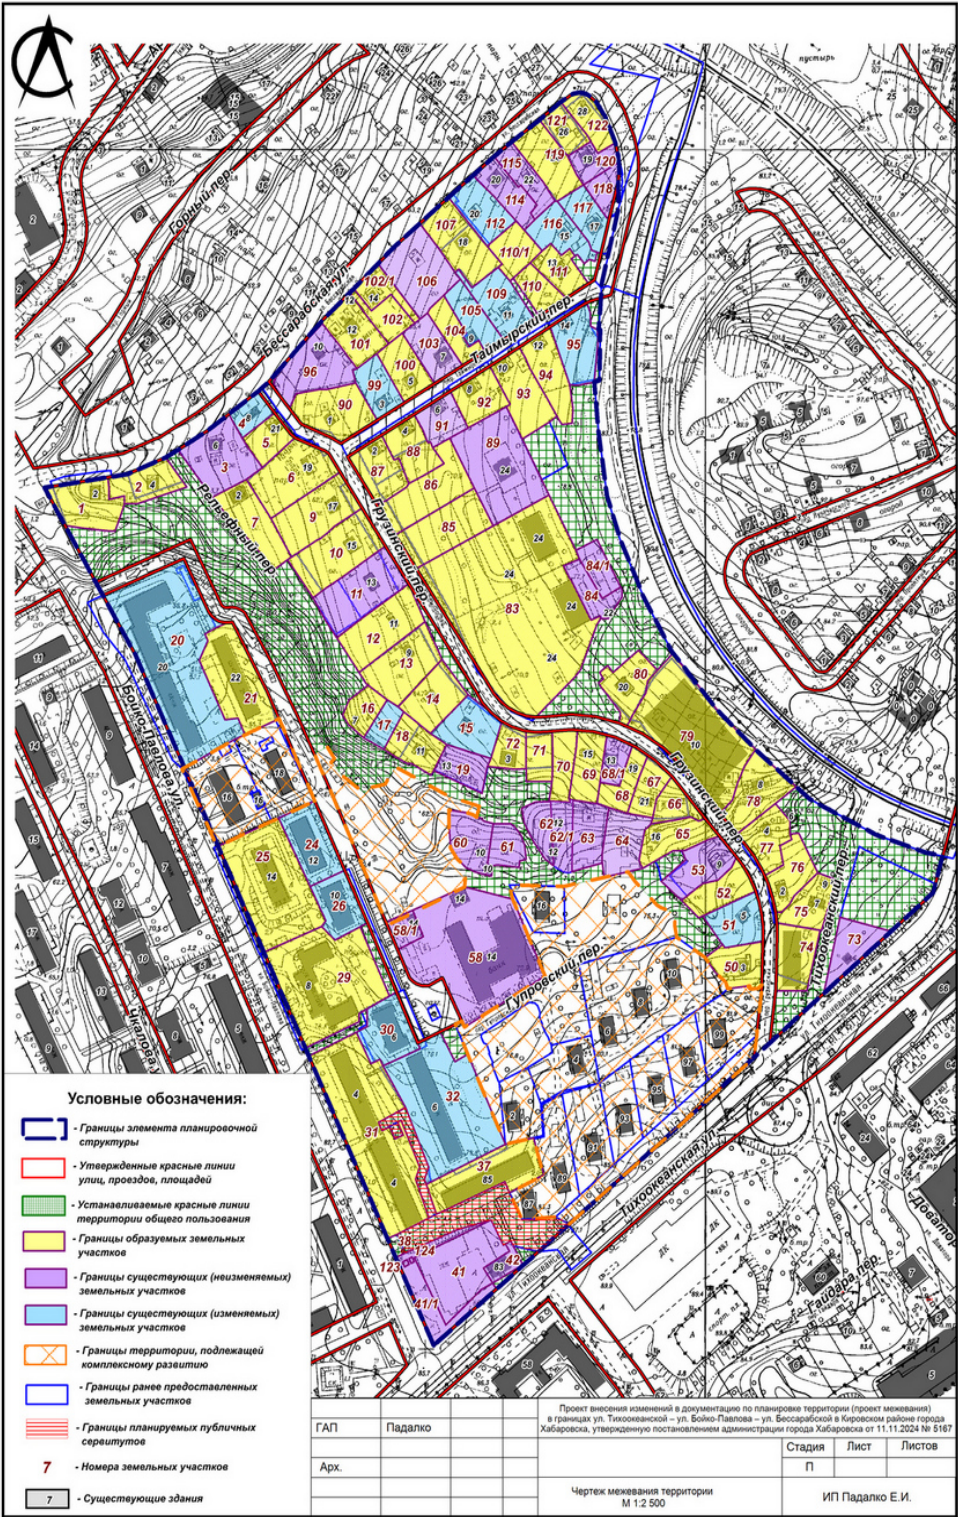

Приложение к чертежу межевания

Экспликация											
№ участка на плане	№ строения на плане	Вид разрешенного использования				Площадь зем. участка существующая, кв. м	Площадь зем. участка нормативная, кв. м	Площадь земельного участка по проекту, кв. м			Способ образования земельного участка
		фактический	по проекту	по град. регламенту	объекты для муниципальных нужд			S зем. уч., в отношении которого установлен сервитут, кв. м	S зем. уч., на который распространяется действие ограничений, кв. м	S участка проектная общая, кв. м	
1	2	3	4	5	6	7	8	9	10	11	12
1	2	Под индивидуальный жилой дом	Под индивидуальный жилой дом	Ж-1		1500	600-2000			1389	Перераспределение
2	4	Под индивидуальный жилой дом	Под индивидуальный жилой дом	Ж-1		599	600-2000			1020	Перераспределение
3	6	Под индивидуальный жилой дом	Под индивидуальный жилой дом	Ж-1		1717	600-2000			1717	-
4	8	Под индивидуальный жилой дом	Под индивидуальный жилой дом	Ж-1 не соотв. S		544,3	600-2000			507,0	-
5	21	Под индивидуальный жилой дом	Под индивидуальный жилой дом	Ж-1		746	600-2000			681	Перераспределение
6	19	Индивидуальный жилой дом	Индивидуальный жилой дом	Ж-1		1866	600-2000			1854	Перераспределение
7	2a	Индивидуальный жилой дом	Индивидуальный жилой дом	Ж-1		-	600-2000			1358	Образование из земель
9	17	Индивидуальный жилой дом	Индивидуальный жилой дом	Ж-1		1605	600-2000			1727	Перераспределение
10	15	Индивидуальный жилой дом	Индивидуальный жилой дом	Ж-1		1500	600-2000			1925	Перераспределение
11	13	Индивидуальный жилой дом	Индивидуальный жилой дом	Ж-1		1926	600-2000			1926	-
12	11	Индивидуальный жилой дом	Индивидуальный жилой дом	Ж-1		-	600-2000			1688,2	Образование из земель
13	9	Индивидуальный жилой дом	Индивидуальный жилой дом	Ж-1		1000	600-2000			1646,4	Перераспределение после уточнения исходного участка
14	7	Индивидуальный жилой дом	Индивидуальный жилой дом	Ж-1		1138,6	600-2000			1205,4	Перераспределение после уточнения исходного участка
15	5	Индивидуальный жилой дом	Индивидуальный жилой дом	Ж-1		1194	600-2000			1213,4	-
16	7	Индивидуальный жилой дом	Индивидуальный жилой дом	Ж-1		-	600-2000			600	Образование из земель
17		Индивидуальный жилой дом	Индивидуальный жилой дом	Ж-1 не соотв. S		768,6	600-2000			455,0	-
18	11	Индивидуальный жилой дом	Индивидуальный жилой дом	Ж-1		374 600	600-2000			976	Перераспределение
19	13	Индивидуальный жилой дом	Индивидуальный жилой дом	Ж-1		742	600-2000			742	-

20	20	Жилой дом	Жилой дом многоквартирный	Ж-3		7240,38	400-120000			6422,0	-
21	22	Под нежилое здание	Деловое управление	Ж-3		2257,65	400-120000			2281,0	Перераспределение
24	12	Жилой дом	Жилой дом многоквартирный	Ж-3		1396,52	400-120000			1406,0	-
25	14	Под здание детского сада	Детское дошкольное учреждение	Ж-3		4014,0	400-120000			3755,0	Раздел
26	10	Жилой дом	Жилой дом многоквартирный	Ж-3		1813,2	400-120000			1074,0	-
29	8	Детский сад компенсирующе-го вида	Детский сад компенсирующе-го вида	Ж-3		4595,56	400-120000			4400,0	Перераспределение
30	6а	Жилой дом	Жилой дом многоквартирный	Ж-3		1482,9	400-120000			1400,0	-
31	4	Жилой дом многоквартирный	Жилой дом многоквартирный	Ц-2-1		-	800-54000			5285,6	Образование из земель
32	6	Жилой дом многоквартирный	Жилой дом многоквартирный	Ц-2-1		5243,2	800-54000			4625,8	-
37	85	МУЗ Городская поликлиника № 5	МУЗ Городская поликлиника № 5	Ц-2-1		-	800-54000			1991	Образование из земель
38	-	Под станцию катодной защиты (СКЗ №34)	Под станцию катодной защиты (СКЗ №34)	Ц-2-1		3	800-54000			3	-
41	-	Под предприятие общественно-го питания	Под предприятие общественно-го питания	Ц-2-1		2309	800-54000			2309	-
41/1	-	Под предприятие общественно-го питания	Под предприятие общественно-го питания	Ц-2-1		1267	800-54000			1267	-
42	-	Для использования под магазин и пункт шиномонтажа	Для использования под магазин и пункт шиномонтажа	Ц-2-1 не соотв. S		335	800-54000			335	-
50	3	Под индивидуальный жилой дом, надворные постройки, плодово-ягодные насаждения и огород	Под индивидуальный жилой дом	Ж-1		958,9	600-2000			955,0	Перераспределение
51	5	Индивидуальный жилой дом	Индивидуальный жилой дом	Ж-1		1036,9	600-2000			1040,0	-
52		Индивидуальный жилой дом	Индивидуальный жилой дом	Ж-1		-	600-2000			935	Образование из земель
53	9	Под строительство индивиду-ального жилого дома	Под строительство индивиду-ального жилого дома	Ж-1		1020	600-2000			1020	-
58	14	Среднеэтажная жилая за-стройка	Среднеэтажная жилая застройка	Ж-3		5846	400-120000			5846	-
58/1	14	Среднеэтажная жилая за-стройка	Среднеэтажная жилая застройка	Ж-3		400	400-120000			400	-
60	10	Индивидуальный жилой дом	Индивидуальный жилой дом	Ж-1		989	600-2000			989	-
61	10а	Индивидуальный жилой дом	Индивидуальный жилой дом	Ж-1		653	600-2000			653	-
62	12	Индивидуальный жилой дом	Индивидуальный жилой дом	Ж-1		600	600-2000			600,0	-
62/1	12	Индивидуальный жилой дом	Индивидуальный жилой дом	Ж-1		661	600-2000			661,0	-
63	14	Индивидуальный жилой дом	Индивидуальный жилой дом	Ж-1		1000	600-2000			1000	-
64	-	Индивидуальный жилой дом	Индивидуальный жилой дом	Ж-1		1133	600-2000			1133	-
65	16	Индивидуальный жилой дом	Индивидуальный жилой дом	Ж-1		1052,87	600-2000			1054	Перераспределение
66	21	Индивидуальный жилой дом	Индивидуальный жилой дом	Ж-1		477,2	600-2000			621	Перераспределение после уточнения исходного участка
67	21	Индивидуальный жилой дом	Индивидуальный жилой дом	Ж-1		656,83	600-2000			684	Перераспределение
68	19	Индивидуальный жилой дом	Индивидуальный жилой дом	Ж-1		681,9	600-2000			700,0	Перераспределение
68/1	13	Индивидуальный жилой дом	Индивидуальный жилой дом	Ж-1 не соотв.		497	600-2000			506,3	-
69	15	Индивидуальный жилой дом	Индивидуальный жилой дом	Ж-1		964,8	600-2000			957,0	Перераспределение
70	-	-	Индивидуальный жилой дом	Ж-1		-	600-2000			735,0	Образование из земель
71	3	Индивидуальный жилой дом	Индивидуальный жилой дом	Ж-1		410	600-2000			624,4	Перераспределение
72	3	Индивидуальный жилой дом	Индивидуальный жилой дом	Ж-1		590	600-2000			638	Перераспределение
73	-	Для строительства администра-тивного здания	Для строительства администра-тивного здания	Ц-2-1		982	800-54000			982	-
74	3	Для строительства администра-тивного здания	Для строительства администра-тивного здания	Ц-2-1		954	800-54000			1143	Перераспределение
75	7	Предоставление коммунальных услуг, общежития	Предоставление коммунальных услуг, общежития	ЦО-1		940	800-120000			928	Раздел
76	2	Под индивидуальный жилой дом, надворные постройки, сад и огород	Индивидуальный жилой дом	ЦО-1		1055,6	800-120000			1014,0	Раздел
77	4	Под личное строительство инди-видуального жилого дома	Индивидуальный жилой дом	ЦО-1		1080,0	800-120000			1012,0	Раздел
78	8	Под личное строительство инди-видуального жилого дома	Индивидуальный жилой дом	К-2		1400	400-2200000			1397	Перераспределение
79		Строительство гаражей и ово-щехранилищ	Строительство гаражей и овощехранилищ	К-2		4132	400-2200000			4337	Перераспределение после уточнения исходного участка
80	20	Под индивидуальный жилой дом, надворные постройки, плодово-ягодные насаждения и огород	Индивидуальный жилой дом	К-2		966,67	400-2200000			1040,0	Перераспределение
83	24	Под существующие строения производственной базы	Под существующие строения про-изводственной базы	К-2		10612	400-2200000			10853	Перераспределение
84	22	Под производственную базу	Под производственную базу	К-2		692	400-2200000			692	-
84/1	22	Под производственную базу	Под производственную базу	К-2		600	400-2200000			600	-
85	24	Жилой дом	Жилой дом	Ж-1		1594,0	600-2000			1767,0	Перераспределение
86	24	Жилой дом	Жилой дом	Ж-1		1595,0	600-2000			1758,0	Перераспределение
87	2	Под индивидуальный жилой дом	Под индивидуальный жилой дом	Ж-1		600 261,7	600-2000			1082,7	Перераспределение
88	4	Под надворные постройки, плодово-ягодные насаждения и огород, прилегающие к инди-видуальному жилому дому	Под индивидуальный жилой дом	Ж-1		536,3	600-2000			1076,0	Перераспределение
89	24/3	Под индивидуальный жилой дом	Под индивидуальный жилой дом	Ж-1		3000	600-2000			3000	-
90	1	Под индивидуальный жилой дом	Под индивидуальный жилой дом	Ж-1		1559,3	600-2000			1576,0	Перераспределение
91	6	Под индивидуальный жилой дом	Под индивидуальный жилой дом	Ж-1		792	600-2000			792	-

92	8	Под индивидуальный жилой дом	Под индивидуальный жилой дом	Ж-1		528	600-2000			948	Перераспределение после уточнения исходного участка
93	10	Под индивидуальный жилой дом	Под индивидуальный жилой дом	Ж-1		-	600-2000			1416	Образование из земель
94	12	Под индивидуальный жилой дом	Под индивидуальный жилой дом	Ж-1		1289	600-2000			1202	Перераспределение
95	14	Под индивидуальный жилой дом	Под индивидуальный жилой дом	Ж-1		1289,1	600-2000			979,0	-
96	10	Под индивидуальный жилой дом	Под индивидуальный жилой дом	Ж-1		1686,0	600-2000			1686,0	-
99	3	Под индивидуальный жилой дом	Под индивидуальный жилой дом	Ж-1		796,8	600-2000			850,0	-
100	5	Под индивидуальный жилой дом	Под индивидуальный жилой дом	Ж-1		750,0	600-2000			945,0	Перераспределение, после уточнения исходного участка
101	12	Под индивидуальный жилой дом	Под индивидуальный жилой дом	Ж-1		1193,0	600-2000			1176	Раздел
102	14	Под индивидуальный жилой дом	Под индивидуальный жилой дом	Ж-1		662	600-2000			662,5	Перераспределение
102/1	14	Под индивидуальный жилой дом	Под индивидуальный жилой дом	Ж-1		600	600-2000			620,5	Перераспределение
103	7	Под индивидуальный жилой дом	Под индивидуальный жилой дом	Ж-1		967,08	600-2000			967,08	-
104	-	Под индивидуальный жилой дом	Под индивидуальный жилой дом	Ж-1		-	600-2000			706,0	Образование из земель
105	9	Под индивидуальный жилой дом	Под индивидуальный жилой дом	Ж-1		855,3	600-2000			865,0	-
106	16	Под индивидуальный жилой дом	Под индивидуальный жилой дом	Ж-1		1888	600-2000			1888	-
107	18	Под индивидуальный жилой дом	Под индивидуальный жилой дом	Ж-1		600 912	600-2000			1567,4	Перераспределение
109	11	Под индивидуальный жилой дом	Под индивидуальный жилой дом	Ж-1		1183,9	600-2000			1182,0	-
110	-	Под индивидуальный жилой дом	Под индивидуальный жилой дом	Ж-1		626	600-2000			632,2	Перераспределение
110/1	-	-	Под индивидуальный жилой дом	Ж-1		-	600-2000			800,9	Образование из земель
111	13	Под индивидуальный жилой дом	Под индивидуальный жилой дом	Ж-1		600	600-2000			756,6	Перераспределение после уточнения исходного участка
112	20	Под индивидуальный жилой дом	Под индивидуальный жилой дом	Ж-1		1000	600-2000			1067,0	-
113	20	Под индивидуальный жилой дом	Под индивидуальный жилой дом	Ж-1		1000	600-2000			1836	Перераспределение
114	20a	Под индивидуальный жилой дом	Под индивидуальный жилой дом	Ж-1		892	600-2000			892	-
115	22	Под индивидуальный жилой дом	Под индивидуальный жилой дом	Ж-1		764,7	600-2000			764,7	-
116	15	Под индивидуальный жилой дом	Под индивидуальный жилой дом	Ж-1		1076,3	600-2000			1002,5	-
117	17	Под индивидуальный жилой дом	Под индивидуальный жилой дом	ЦО-1		964,1	800-120000			810	-
118	19	Под индивидуальный жилой дом	Под индивидуальный жилой дом	ЦО-1 не соотв.		601,4	800-120000			475,0	-
119	24	Под индивидуальный жилой дом	Под индивидуальный жилой дом	Ж-1		1253	600-2000			1262	Перераспределение
120	19	Под индивидуальный жилой дом	Под индивидуальный жилой дом	ЦО-1 не соотв.		595	800-120000			593,0	-
121	26	Под индивидуальный жилой дом	Под индивидуальный жилой дом	Ж-1		468	600-2000			635,0	Перераспределение после уточнения исходного участка
122	28	Под индивидуальный жилой дом	Под индивидуальный жилой дом	Ж-1		600	600-2000			746,0	Перераспределение
123	-	Под киоск по продаже хлебобулочных изделий	Под киоск по продаже хлебобулочных изделий	Ц-2-1		12,25	800-54000			12,25	-
124	-	Для установки временного некапитального объекта – торгового киоска	Для установки временного некапитального объекта – торгового киоска	Ц-2-1		9	800-54000			9	-

АДМИНИСТРАЦИЯ ГОРОДА ХАБАРОВСКА
РАСПОРЯЖЕНИЕ
06.02.2026 № 45-р
г. Хабаровск

О внесении изменений в распоряжение администрации города Хабаровска от 13.09.2021 № 587-р «Об утверждении состава отраслевой комиссии по урегулированию конфликта интересов руководителей муниципальных учреждений города Хабаровска, функции и полномочия учредителя которых осуществляют структурные подразделения администрации города Хабаровска, подчиненные заместителю мэра города по социальным вопросам администрации города Хабаровска»

На основании Устава городского округа «Город Хабаровск»:

1. Внести в распоряжение администрации города Хабаровска от 13.09.2021 № 587-р «Об утверждении состава отраслевой комиссии по урегулированию конфликта интересов руководителей муниципальных учреждений города Хабаровска, функции и полномочия учредителя которых осуществляют структурные подразделения администрации города Хабаровска, подчиненные заместителю мэра города по социальным вопросам администрации города Хабаровска» следующие изменения:

1.1. Пункт 3 изложить в следующей редакции:

«3. Контроль за исполнением настоящего распоряжения возложить на и.о. заместителя мэра по социальным вопросам администрации города Хабаровска Круш Л.А.».

1.2. В составе отраслевой комиссии по урегулированию конфликта интересов руководителей муниципальных учреждений города Хабаровска, функции и полномочия учредителя которых осуществляют структурные подразделения администрации города Хабаровска, подчиненные заместителю мэра города по социальным вопросам администрации города Хабаровска:

1.2.1. Строку

«

Ярошенко Антон Сергеевич	заместитель мэра города по социальным вопросам администрации города Хабаровска, председатель комиссии
--------------------------	---

заменить строкой

«

Круш Лела Александровна	и.о. заместителя мэра города по социальным вопросам администрации города Хабаровска, председатель комиссии
-------------------------	--

».

1.2.2. Строку

«

Круш Лела Александровна	начальник управления социального развития администрации города Хабаровска
-------------------------	---

»

заменить строкой

«

Лалетина Ольга Сергеевна	начальник отдела координационной работы и организации мероприятий управления социального развития администрации города Хабаровска
--------------------------	---

».

1.2.3. Строку

«

Гриншпун Любовь Семеновна	начальник отдела по организации деятельности учреждений управления культуры администрации города Хабаровска
---------------------------	---

»

заменить строкой

«

Гриншпун Любовь Семеновна	заместитель начальника отдела по организации деятельности учреждений управления культуры администрации города Хабаровска
---------------------------	--

».

1.2.4. Строку

«

Процевский Евгений Николаевич	начальник службы по взаимодействию с правоохранительными органами администрации города Хабаровска
-------------------------------	---

».

заменить строкой

«

Партоменко Евгений Андреевич	и.о. начальника отдела по взаимодействию с правоохранительными органами администрации города Хабаровска
------------------------------	---

».

2. Пресс-службе администрации города Хабаровска (Лесков А.Н.) обнародовать настоящее распоряжение путем опубликования (размещения) в сетевом издании «Интернет-портал «Хабаровские вести» (KHAB-VESTI.RU).

3. Контроль за исполнением настоящего распоряжения возложить на и.о. заместителя мэра по социальным вопросам администрации города Хабаровска Круш Л.А.

Мэр города Хабаровска С.А. КРАВЧУК

АРХИТЕКТУРА

ИЗВЕЩЕНИЕ

Администрация города Хабаровска информирует о возможности предоставления в собственность земельного участка для индивидуального жилищного строительства

Местоположение земельного участка: Хабаровский край, г. Хабаровск, примерно в 15 м по направлению на северо-восток от ориентира — жилое здание, расположенного за пределами участка, адрес ориентира: ул. Таежная, дом 56.

Участок расположен в границах территориальной зоны, градостроительным регламентом которой предусмотрена возможность индивидуального жилищного строительства. По данным Управления Росреестра по Хабаровскому краю, сведения о наличии прав третьих лиц отсутствуют.

Граждане, заинтересованные в предоставлении данного земельного участка для индивидуального жилищного строительства, вправе в течение 30 календарных дней со дня размещения настоящего извещения подавать заявления о намерении участвовать в аукционе по продаже земельного участка.

Проект межевания территории утвержден постановлением администрации города от 15.12.2010 № 4004 «Об утверждении документации по планировке территории в границах ул. Пассажирской — ул. Яблоневой — ул. Тракторной — ул. Липецкой в Индустриальном районе г. Хабаровска».

Условный номер испрашиваемого земельного участка согласно проекту межевания — 16F.

Площадь земельного участка в соответствии с проектом межевания территории — 1 110 кв.м.

Заявления подаются лично гражданином или его законным представителем, действующим на основании нотариально заверенной доверенности, с 10.02.2026 по 11.03.2026 по адресу: г. Хабаровск, ул. Дикопольцева, 17, каб. 318, с 9.00 до 18.00, перерыв на обед с 13.00 до 14.00, тел. 40-91-38.

Заявления принимаются (поступившие по почте регистрируются) до 18.00 час. 11.03.2026 (время местное).

К заявлению прилагаются копии документов, удостоверяющих личность заявителя (представителя заявителя), документ, подтверждающий право представителя заявителя действовать от имени заявителя.

Утвержденный проект межевания территории размещен на сайте khv27.ru.

УТВЕРЖДАЮ
Заместитель мэра города — директор
департамента архитектуры, строительства
и землепользования
_____ О.Б. Сутурин

ЗАКЛЮЧЕНИЕ
09 февраля 2026 г.

О результатах публичных слушаний по рассмотрению проекта внесения изменений в документацию по планировке территории (проект планировки, проект межевания) в границах ул. Комсомольской, 66 в Центральном районе г. Хабаровска, утвержденную постановлением администрации города Хабаровска от 14.08.2020 № 2543

Реквизиты протокола публичных слушаний — от 28.01.2026 № 3.

Количество участников публичных слушаний — 7 человек.

Содержание внесенных предложений и замечаний иных участников публичных слушаний:

- Учесть расположение территории в границах:
 - охраняемого городского ландшафта;
 - зоны регулирования застройки «А» (композиционное регулирование, активное преобразование);
 - охраняемой планировочной структуры.
- Обосновать корректировку территории общего пользования.
- Рассмотреть возможность размещения группы временного пребывания детей.

Аргументированные рекомендации организатора публичных слушаний о целесообразности или нецелесообразности учета внесенных участниками публичных слушаний предложений и замечаний:

организатор публичных слушаний — департамент архитектуры, строительства и землепользования администрации города Хабаровска считает целесообразным учесть внесенные участниками публичных слушаний предложения и замечания и на править проект мэру города для принятия решения об утверждении.

Выводы по результатам публичных слушаний:

- предложения, поступившие в ходе публичных слушаний, учтены;
- нарушений градостроительного законодательства не выявлено, правовые основания для отклонения документации по планировке территории отсутствуют.

СООБЩЕНИЕ

о возможном установлении публичного сервитута

В соответствии со ст. 39.42 Земельного кодекса РФ департамент архитектуры, строительства и землепользования администрации города Хабаровска информирует о возможном установлении публичного сервитута в отношении земель и (или) частей земельных участков в целях, предусмотренных п. 1 ст. 39.37 Земельного кодекса РФ.

Адрес или местоположение земель и (или) земельных участков (частей земельных участков)	Площадь (кв. м)	Вид права	Цель, для которой устанавливается публичный сервитут
Кадастровый номер 27:23:0051002:11. Местоположение: Хабаровский край, г. Хабаровск, ул. Герцена, д. 14	19,0	Публичный сервитут на 49 лет	Для эксплуатации объектов электросетевого хозяйства, их неотъемлемых технологических частей, необходимых для оказания услуг электроснабжения населения: ВКЛ-0,4 кВ от ТП-337 ф.3 до оп. № 6 у границ стройобъекта: «Школьный модульный спортивный зал» ул. Герцена, 12»
Кадастровый номер 27:23:0051002:19. Местоположение: Хабаровский край, г. Хабаровск, ул. Герцена, д. 8А	339,0		

Кадастровый номер 27:23:0051002:15. Местоположение: Хабаровский край, г. Хабаровск, ул. Кутузова, д. 3-А	27,0		
Кадастровый номер 27:23:0051002:24. Местоположение: Хабаровский край, г. Хабаровск, ул. Прогрессивная, д. 11	172,0		
Кадастровый номер 27:23:0051002:1. Местоположение: Российская Федерация, Хабаровский край, городской округ «Город Хабаровск», город Хабаровск, улица Герцена, земельный участок 12	81,0		
Земля, государственная собственность на которую не разграничена: 27:23:0051002	107,0		

Описание границ публичного сервитута, содержащее координаты характерных точек границ публичного сервитута, представлено в графическом описании (общая проектная площадь 745,0 кв. м).

Заинтересованные лица могут ознакомиться с поступившим ходатайством об установлении публичного сервитута и прилагаемым к нему описанием местоположения границ публичного сервитута. А также подать заявление об учете прав на земельный участок, в отношении которых поступило заявление об установлении публичного сервитута, в департаменте архитектуры, строительства и землепользования администрации города по адресу: Хабаровский край, г. Хабаровск, ул. Дикопольцева, д. 17, кабинет № 410.

Время приема для ознакомления с поступившим ходатайством об установлении публичного сервитута и подачи заявления об учете прав на земельные участки: с понедельника по пятницу — с 9.00 до 13.00 и с 14.00 до 18.00.


Наименование лица, направившего ходатайство об установлении публичного сервитута: АО «Хабаровская горэлектросеть», телефон 8 (4212) 47-93-72, доб. 1280.

Срок подачи заявлений об учете прав на земельный участок — в течение тридцати дней со дня опубликования сообщения о поступившем ходатайстве об установлении публичного сервитута.

Данное сообщение о поступившем ходатайстве об установлении публичного сервитута размещено на официальном сайте администрации города Хабаровска в информационно-телекоммуникационной сети Интернет (www.khv27.ru), в официальном сетевом издании «Интернет-портал «Хабаровские вести» (www.khab-vesti.ru).

Схема расположения границ публичного сервитута

Хабаровский край, г. Хабаровск, ул. Герцена

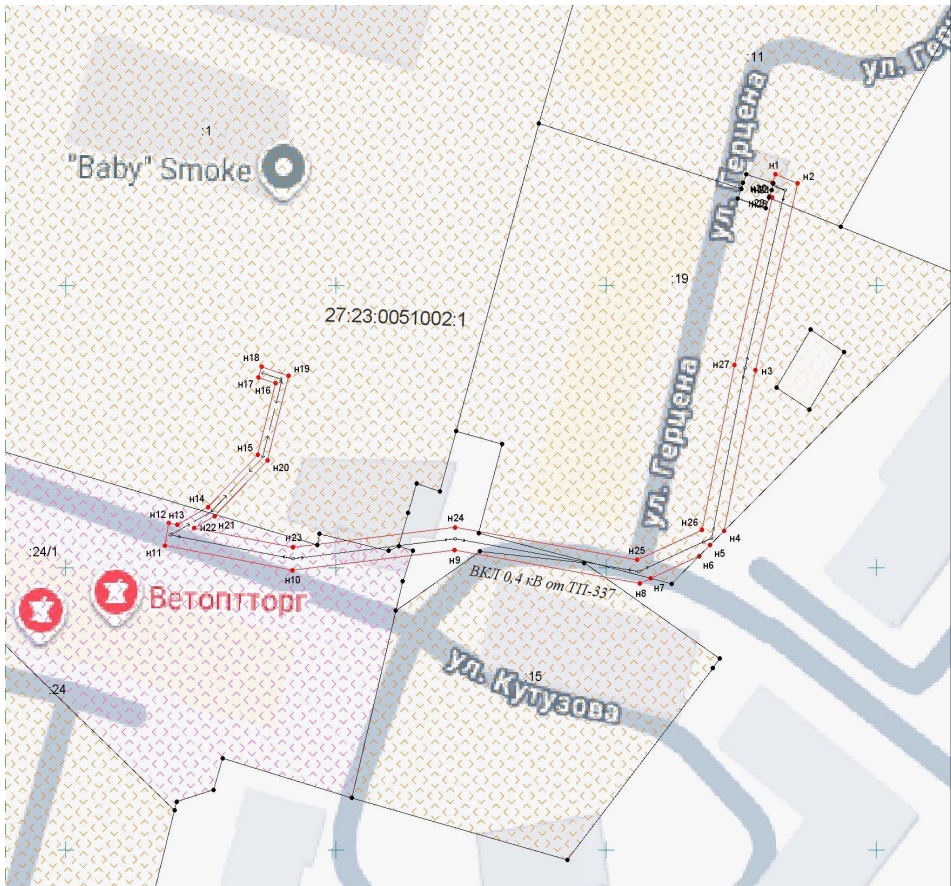

Масштаб 1:1000

Условные обозначения:
- граница публичного сервитута
- граница учтенного земельного участка
27:23:0051002:1 — обозначение кадастрового номера земельного участка
27:23:0051002 — обозначение кадастрового квартала

ИНФОРМАЦИЯ ДЛЯ НАШИХ ЧИТАТЕЛЕЙ

Осторожно: птичий грипп!

Высокопатогенный грипп птиц — острое инфекционное заболевание, возбудителем которого является вирус.

Природным резервуаром вируса является мигрирующая водоплавающая птица (дикие утки, гуси, чайки), которые сами не болеют, но передают инфекцию домашней птице. К высокопатогенному гриппу птиц восприимчивы все виды птицы, но более всего куры.

Проявление заболевания у птицы.

У заболевших диких и домашних птиц наблюдается: нарушение двигательной функции, отсутствие реакции на внешние раздражители, заторможенность. Также отмечается цианоз, отек (набухание) и потемнение (окрашивание до фиолетового цвета) гребня и сережек, затрудненное дыхание. Птица отказывается от корма, у нее взъерошенное оперение, потеря яйценоскости, голова опущена, глаза закрыты, видимые слизистые оболочки гиперемированы и отечны, нередко из клюва вытекает тягучий секрет, носовые ходы забиваются густым экссудатом, возможен частичный парез крыльев и ног.

Меры профилактики.

Владельцам птицы необходимо:

- не допускать контакта домашней птицы с дикими и синантропными птицами, в т.ч. отлов дикой водоплавающей птицы для содержания в личных подсобных хозяйствах;
- не допускать потрошение охотничьих трофеев (дикой птицы) на территории дворов и скормливание отходов домашней птице;
- осуществлять водопой птиц собственной водой, не допуская их к открытым водоемам, где останавливается дикая птица;
- содержать птицу в условиях, исключающих контакт с дикой птицей (без выгульного содержания, ограждения из сетки, оборудование навесов, отпугивание и др.);
- приобретать молодняк птицы и инкубационные яйца только из благополучных источников, воздерживаясь от приобретения живой птицы на рынках и несанкционированных местах торговли;
- хранить корма таким образом, чтобы исключить их загрязнение секретами и экскрементами диких и синантропных птиц;
- осуществлять кормление птицы в помещениях, в целях недопущения рассыпи кормов на выгуле и привлечения диких птиц;
- проводить обработку против грызунов в помещениях, где содержится домашняя птица.

Тем, кто содержит птицу в частных подворьях, мы рекомендуем обязательно поставить птицу на учет в ближайшей ветеринарной лечебнице. Учет птицы позволяет своевременно организовать профилактические ветеринарные мероприятия, в т.ч. вакцинацию птицы.

М. НИКИТИН,
главный специалист отдела обеспечения мероприятий ГО, ЧС и ПМПБ управления ГОЧС администрации г. Хабаровска



АДМИНИСТРАЦИЯ ГОРОДА ХАБАРОВСКА
МКУ "Центр проведения спасательных работ"

ПАМЯТКА: КАК ВЕСТИ СЕБЯ ПРИ ПОЖАРЕ

РЕКОМЕНДАЦИИ НАСЕЛЕНИЮ ПО СПОСОБАМ
И ПРИЕМАМ СПАСЕНИЯ ПРИ ПОЖАРЕ

🔥 Не паниковать. Избегать опасности легче, если действовать спокойно и разумно. Паника — всегда потеря способности найти разумный выход. Если очаг загорания небольшой, то четкими и уверенными действиями его можно погасить. Помните, в доме всегда есть средства, позволяющие потушить пожар — одеяла, грубая ткань, а также ведра и другие емкости для воды.

🔥 А если Вы не можете справиться с огнем, и пожар принимает угрожающие размеры, то необходимо срочно покинуть помещение и помочь выйти людям из него. Начинайте немедленно выводить из зоны пожара стариков, детей, больных людей. В помещении необходимо выключить электричество. В первую очередь люди выводятся из тех помещений, где в условиях пожара имеется наибольшая угроза жизни, а также из верхних этажей здания. Очень важно зимой при зимних морозах взять с собой теплую одежду и тепло одеть детей или завернуть их в одеяла.

🔥 При пожаре дым скапливается в верхней части помещения, поэтому при сильном задымлении необходимо нагнуться или лечь на пол, накрыв рот и нос мокрым полотенцем, потом необходимо двигаться на четвереньках или ползком к выходу вдоль стены, чтобы не потерять направление. А если лестница задымлена, лучше оставаться в квартире и ждать приезда пожарных. При невозможности выйти из квартиры, намотайте тряпки, полотенца, простыни и плотно прикрыв двери, постарайтесь, как можно тщательнее заткнуть щели между дверью и косяком. Выйдите на балкон или подойдите к окну и постарайтесь привлечь к себе внимание.

🔥 При крайней необходимости спасение следует выполнять по балконам, наружным стационарным, приставным и выдвигаемым лестницам. Спускаться по водосточным трубам или с помощью связанных простыней крайне опасно, эти приемы возможны лишь в исключительных случаях. Недопустимо прыгать из окон здания, т.к. неизбежны серьезные травмы.

🔥 При загорании одежды необходимо обернуть пострадавшего плотной тканью или пальто, одеялом, лучше мокрым или облить водой. Пламя можно сбить, катаясь по земле, защитив прежде голову. Нельзя позволять пострадавшим бежать, пытаться срывать одежду. Для того чтобы полностью загасить пламя, устранили всякий приток воздуха.

🔥 Приложите влажную ткань к ожогам. Не смазывайте ожоги. Не трогайте ничего, что прилипло к ожогу. Позвоните «03» и вызовите скорую помощь, а пока она едет — вынесите человека на свежий воздух, освободив от стесняющей одежды, сделайте искусственное дыхание при необходимости. При ожогах не забинтовывайте пострадавшего.

ПОМНИТЕ: ВАША БЕЗОПАСНОСТЬ В ВАШИХ РУКАХ!

ДЛЯ БЕЗОПАСНОЙ ЭВАКУАЦИИ:

- 🔥 заранее изучите пути эвакуации из помещений в случае пожара;
- 🔥 не загромождайте коридоры, выходы из комнат посторонними предметами и вещами;
- 🔥 убедитесь в том, что двери и окна открываются свободно;
- 🔥 если у Вас установлены решетки, то они должны быть оборудованы механизмом быстрого открывания;
- 🔥 если Вы живете в высотном здании, при эвакуации ни в коем случае не пользуйтесь лифтом.



ПРИ ПОЖАРЕ ЗВОНИ:

Единая дежурно-диспетчерская служба
г. Хабаровска: тел.: 01, 04, 42-47-43.



**СЛУЖБА РОДИНЕ – РАБОТА
ДЛЯ НАСТОЯЩИХ МУЖЧИН!**

100 000 Р

можно получить, порекомендовав жителю из другого региона поступить на военную службу по контракту в Хабаровском крае *



8 (4212) 33-33-23

Телефон колл-центра по г. Хабаровску

*(в случае заключения контракта)

КОНТРАКТНАЯ СЛУЖБА
В ХАБАРОВСКОМ КРАЕ – ЭТО

- ✓ дополнительные ежемесячные выплаты контрактникам
- ✓ дополнительные выплаты за боевые достижения и подвиги
- ✓ упрощенный порядок получения гражданства РФ
- ✓ дополнительные выплаты за ранения
- ✓ материальные и социальные гарантии семьям
- ✓ дополнительные выплаты на детей

✓ **ПОЧЕМУ**
Нельзя идти на компромиссы, когда наши семьи и Отечество в опасности. Сегодня время выполнить свой долг. Военная служба – достойное дело.

✓ **ЧТО ПОЛУЧУ**
Служба по контракту в Хабаровском крае – это стабильная почетная работа, высокий доход и особые привилегии воина, записавшегося на службу по контракту.

✓ **ЗАЧЕМ**
Военная служба – не просто работа. Здесь пишется история страны, здесь ты создаешь свое будущее, будущее своих детей, достойную жизнь для своей семьи.

ТРЕБОВАНИЯ К КАНДИДАТАМ



возраст
от 18 лет



категория здоровья
А, Б, В